



MATERIALEN – EN KLEURENSTAAT			
onderdeel	materiaal	kleur	
beschieting	geïmpregneerd vuren (rabadelen)	natuere	
deuren en kozijnen	h. hout	RAL 9002	

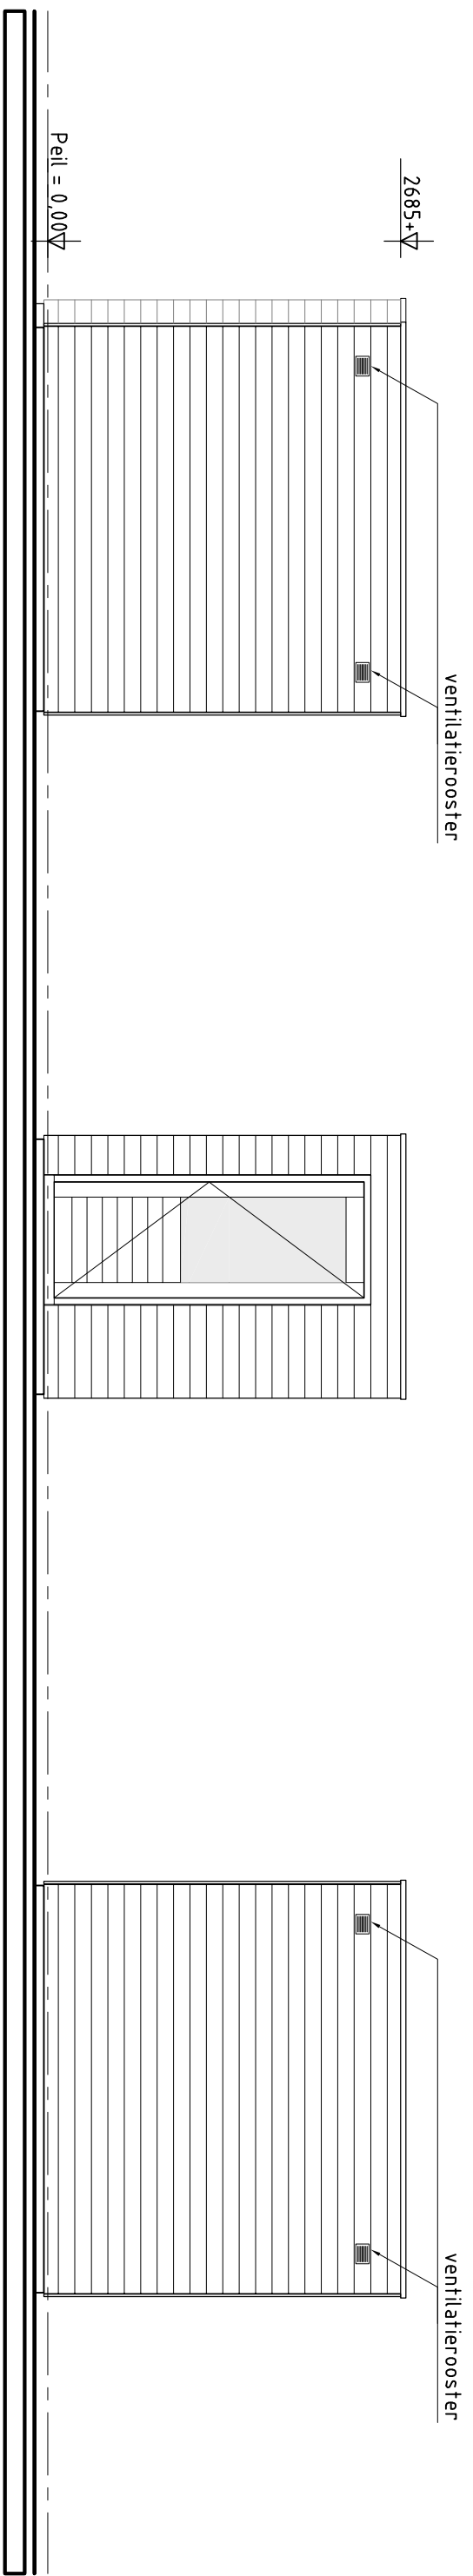

aanzicht 1

aanzicht 2


aanzicht 3

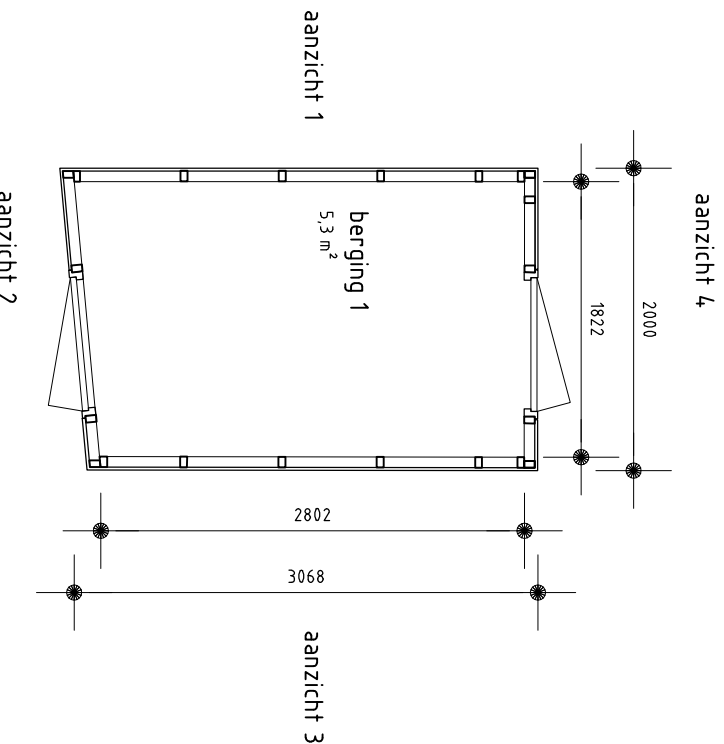

aanzicht 4

aanzicht 5


aanzicht 6

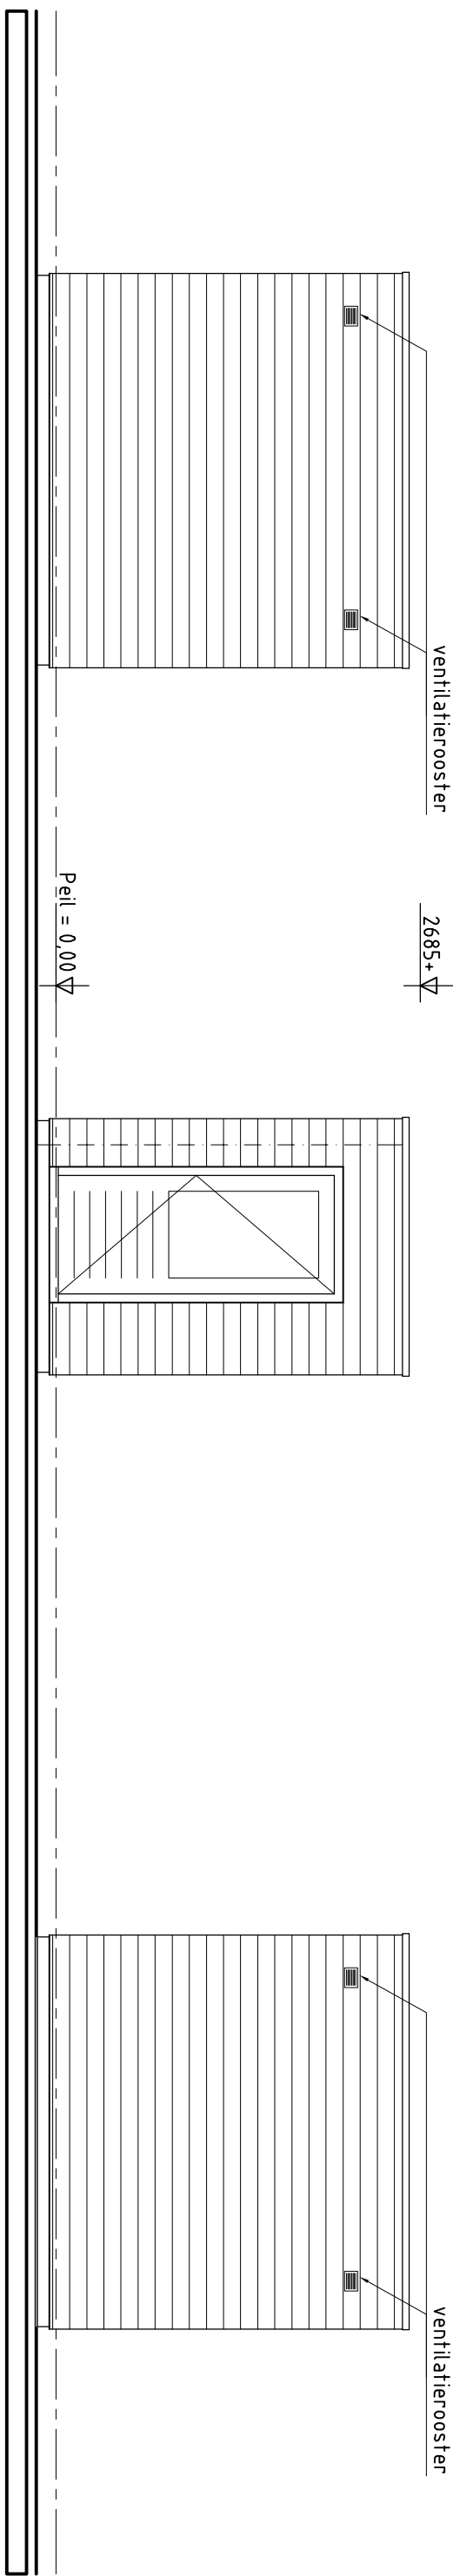


aanzicht 7

aanzicht 8


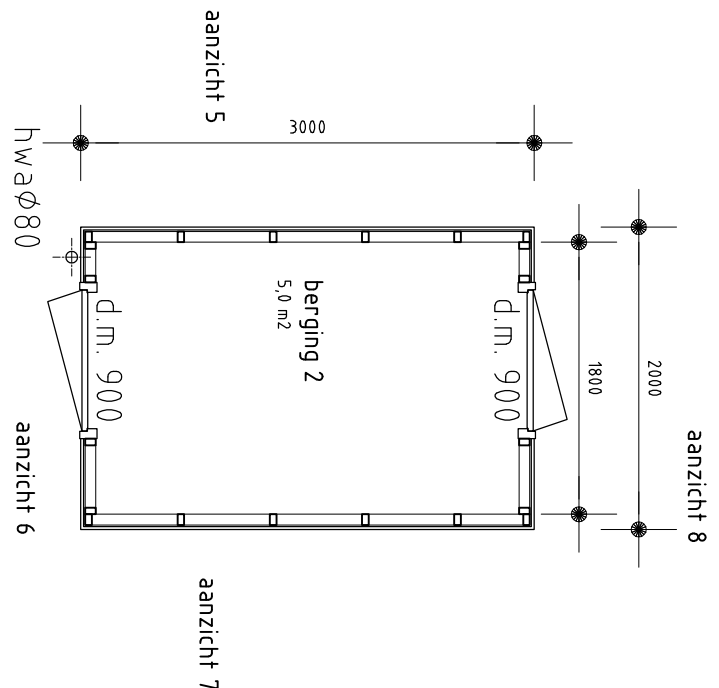


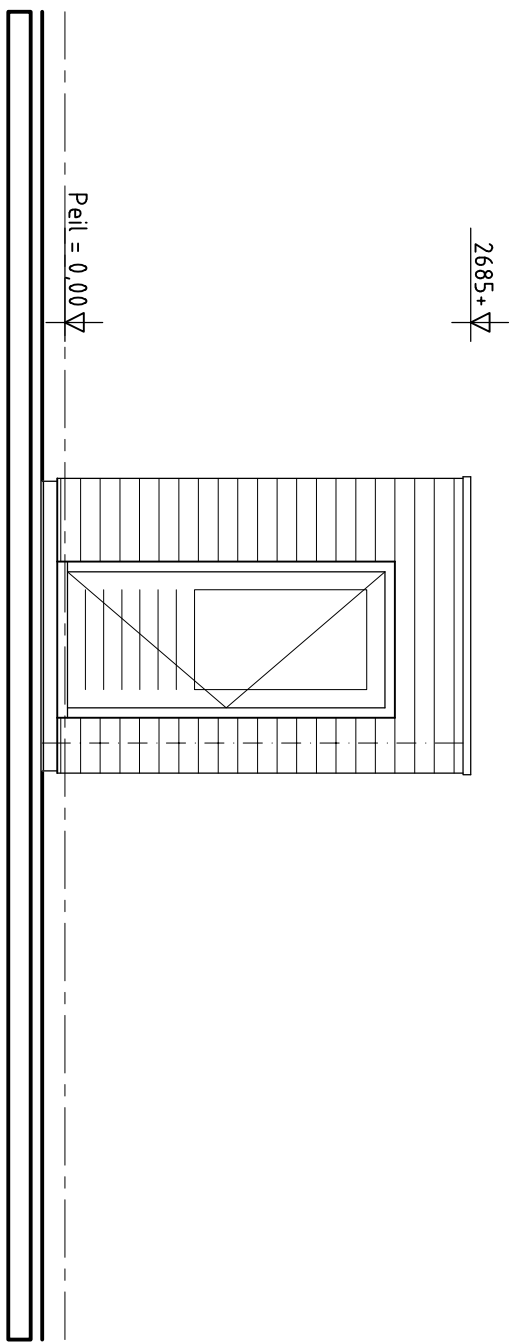




Gemeente Breda
Bijlage 5 bij besluit
2017/2632-V1

182

STANAARTS		Brugstraat 33 4701 LB ROOSENBAL T. 0165-54.42.28 E. info@stanaarts.com	
architecten adviesbureau		wijdigheidsplan	
> opdrachtgever		a. 29-11-2017	
