


Legenda

	trottoirband		tegelerharding
	RWS-band		creteprint
	rijwielpadband		groeninvulling (n.t.b.)
	opsluitband		nieuw verkeersbord
	verlaagde band		te handhaven verkeersbord
	uitritblokken		te verwijderen verkeersbord
	asfalt grijs		nieuwe boom (locatie indicatief)
	asfalt rood		bestaande boom (locatie indicatief)
	klinkerverharding halfsteens		te verwijderen boom (locatie indicatief)
	klinkerverharding keper		

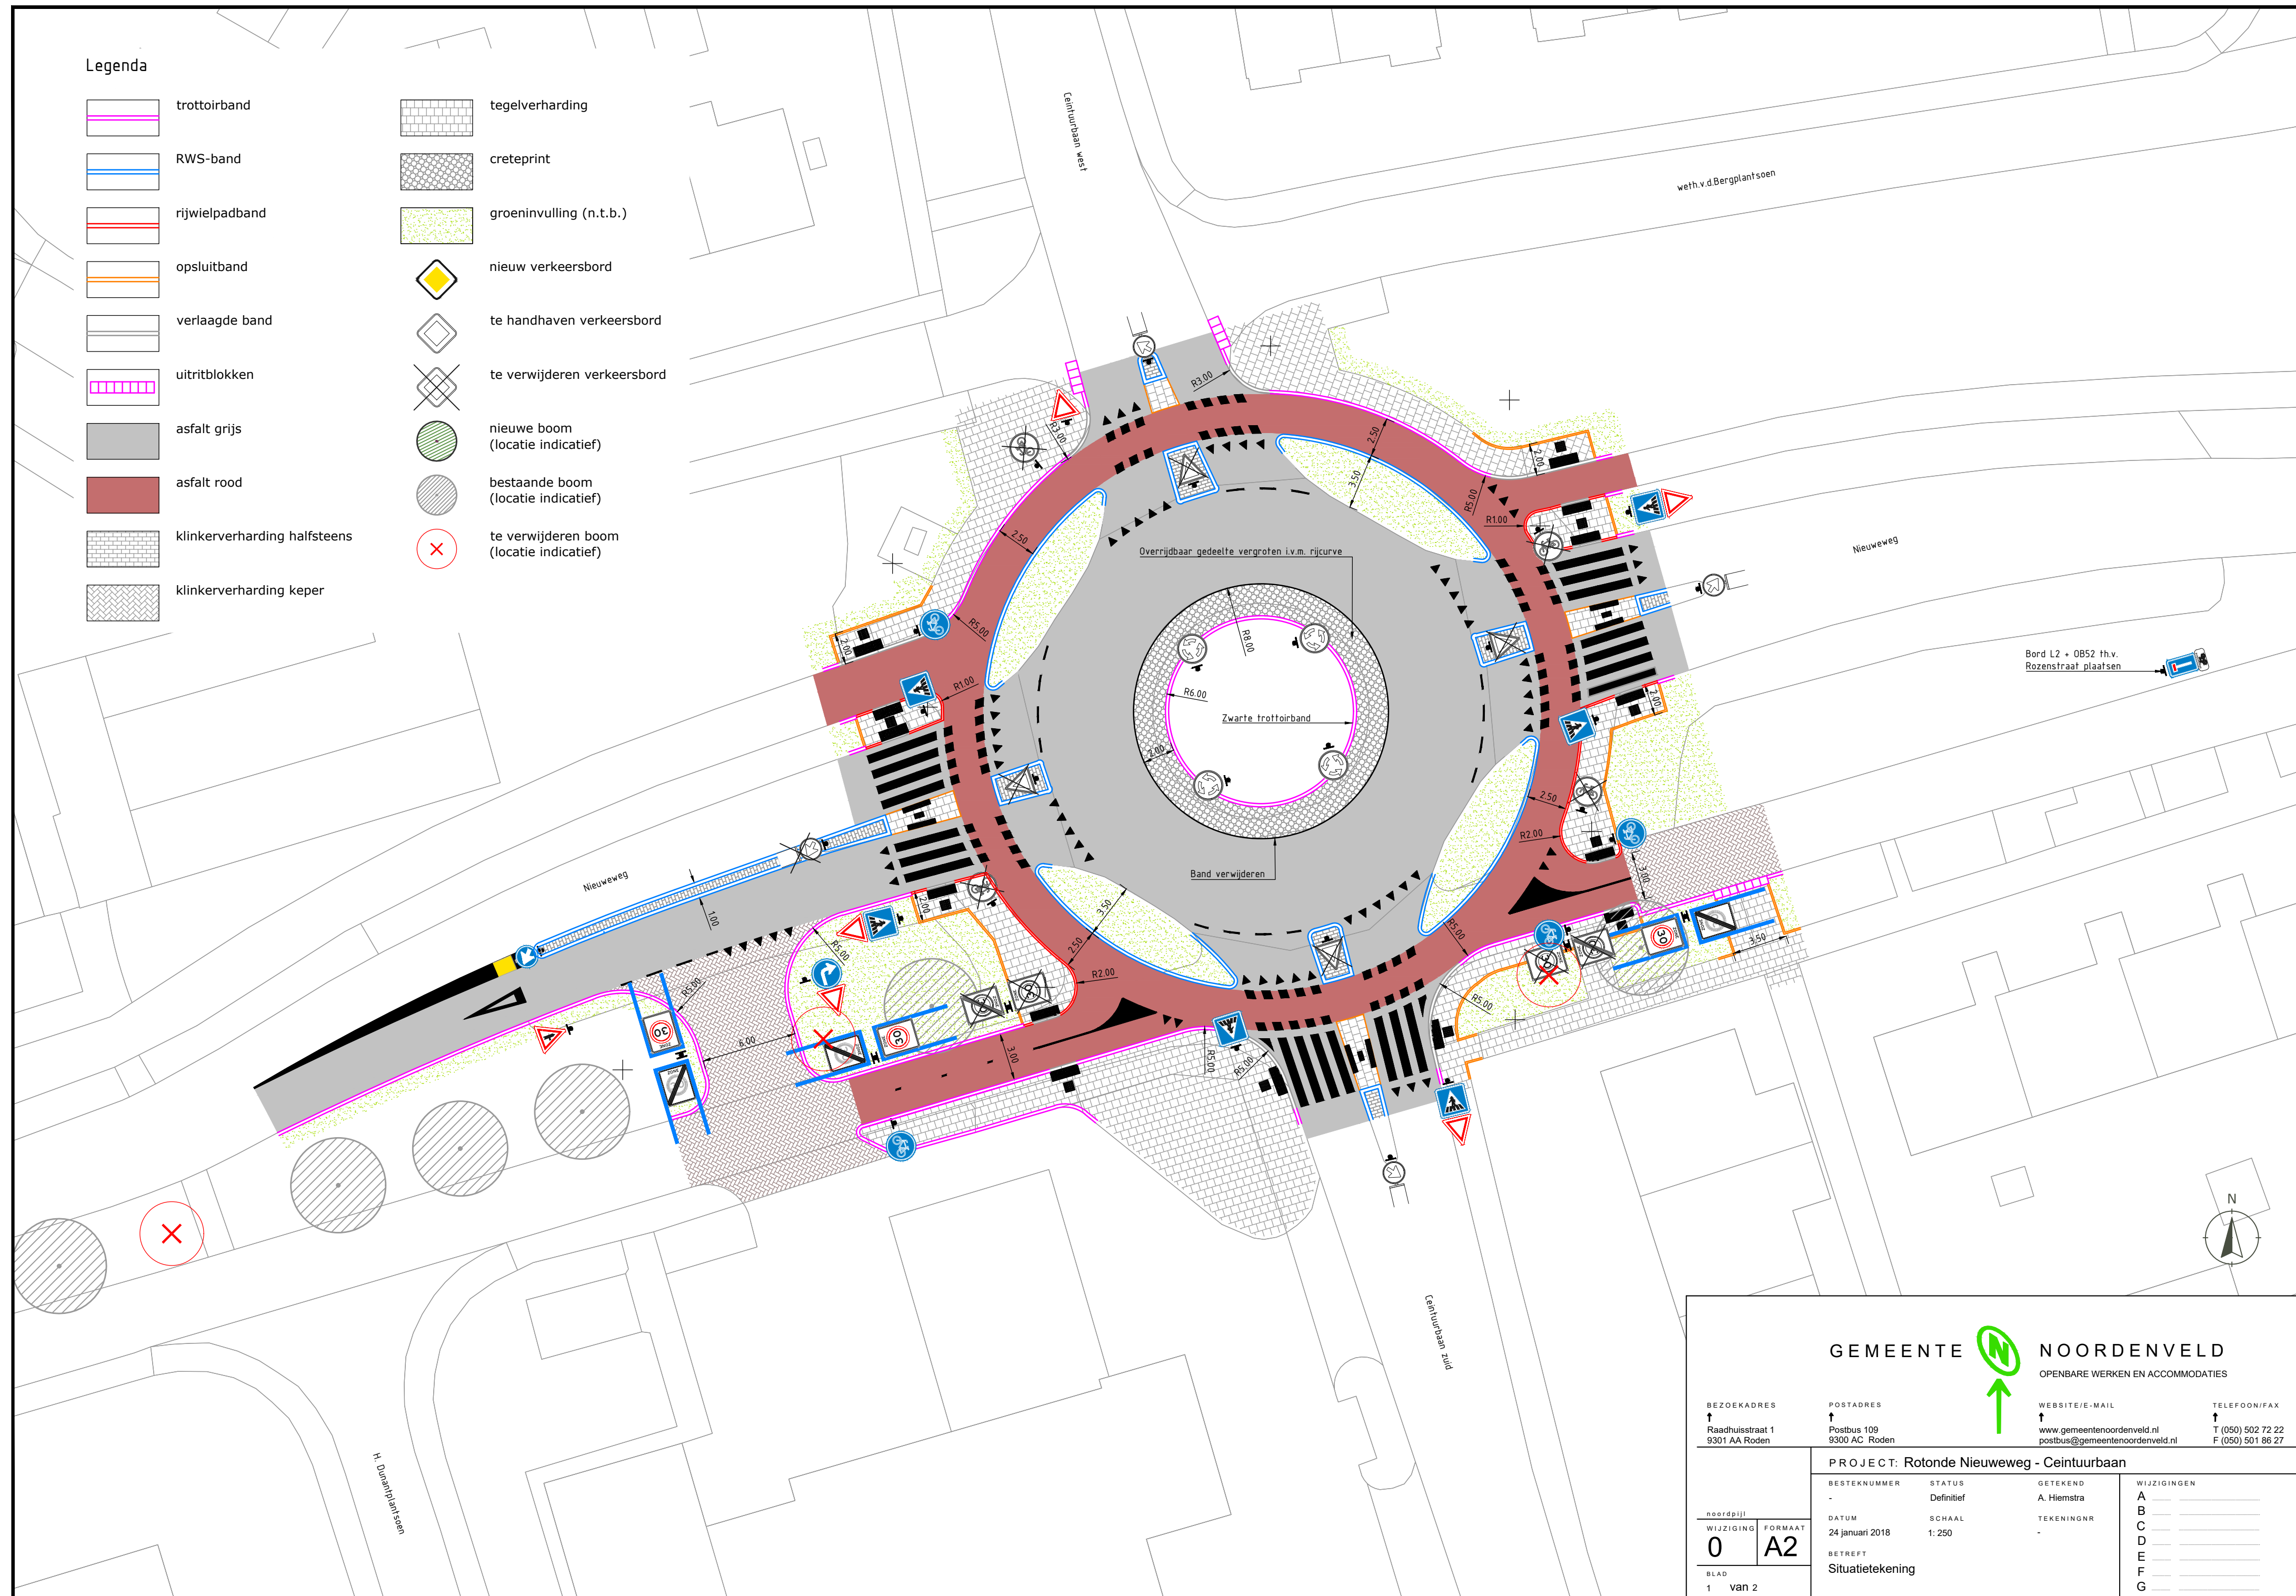

GEMEENTE  NOORDENVELD
OPENBARE WERKEN EN ACCOMMODATIES

BEZOEKADRES
↑
Raadhuisstraat 1
9301 AA Roden

POSTADRES
↑
Postbus 109
9300 AC Roden

WEBSITE/E-MAIL
↑
www.gemeentennoordenveld.nl
postbus@gemeentennoordenveld.nl

TELEFOON/FAX
↑
T (050) 502 72 22
F (050) 501 86 27

PROJECT: Rotonde Nieuweweg - Ceintuurbaan

BESTEKNUMMER	STATUS	GETEKEND	WIJZIGINGEN
-	Definitief	A. Hiemstra	A _____
DATUM	SCHAAL	TEKENINGNR	B _____
24 januari 2018	1:250	-	C _____
BETREFT			D _____
Situatietekening			E _____
			F _____
			G _____

noordpijl
WIJZIGING
0
BLAD
1 van 2

FORMAAT
A2