


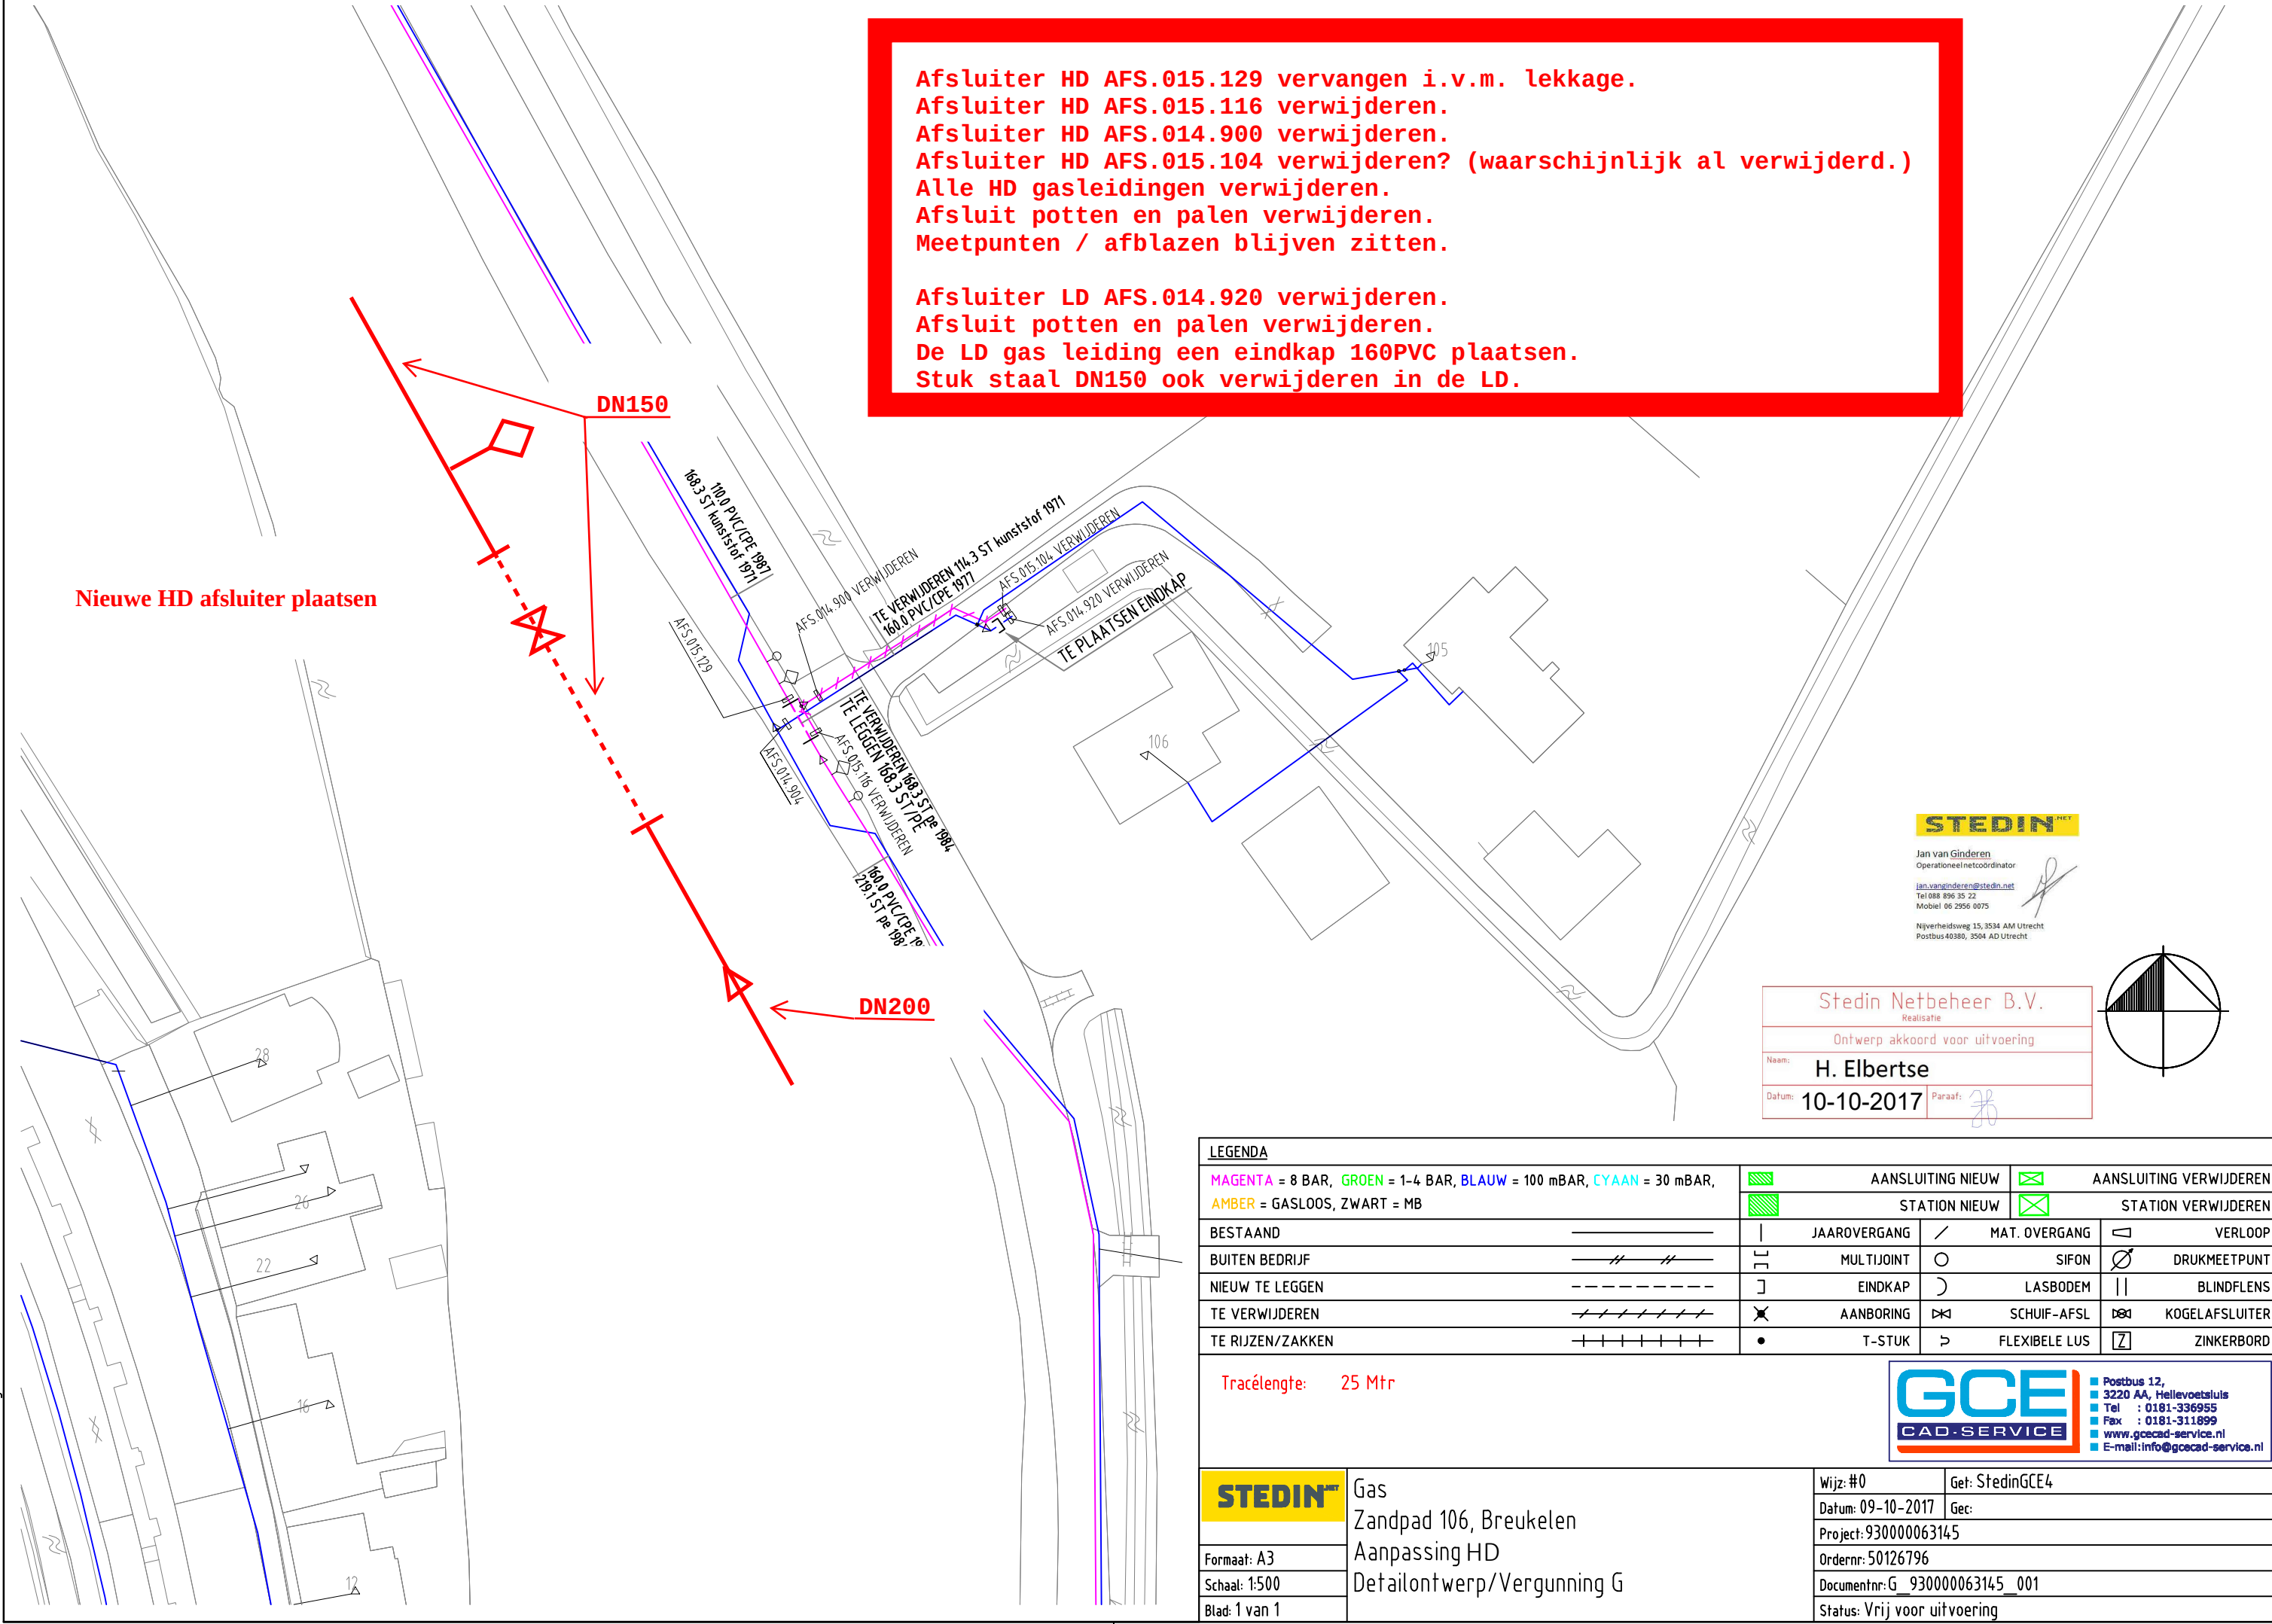

Afsluiter HD AFS.015.129 vervangen i.v.m. lekkage.
Afsluiter HD AFS.015.116 verwijderen.
Afsluiter HD AFS.014.900 verwijderen.
Afsluiter HD AFS.015.104 verwijderen? (waarschijnlijk al verwijderd.)
Alle HD gasleidingen verwijderen.
Afsluit potten en palen verwijderen.
Meetpunten / afblazen blijven zitten.


Afsluiter LD AFS.014.920 verwijderen.
Afsluit potten en palen verwijderen.
De LD gas leiding een eindkap 160PVC plaatsen.
Stuk staal DN150 ook verwijderen in de LD.

Nieuwe HD afsluiter plaatsen

STEDIN

Jan van Ginderen
Operationeel netcoördinator
jan.vanginderen@stedin.net
Tel 088 896 35 22
Mobiel 06 2956 0075
Nijverheidsweg 15, 3534 AM Utrecht
Postbus 40380, 3504 AD Utrecht

Stedin Netbeheer B.V.	
Realisatie	
Ontwerp akkoord voor uitvoering	
Naam:	H. Elbertse
Datum:	10-10-2017
Paraaf:	

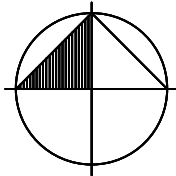

LEGENDA			
MAGENTA = 8 BAR, GROEN = 1-4 BAR, BLAUW = 100 mBAR, CYAAN = 30 mBAR, AMBER = GASLOOS, ZWART = MB	AANSLUITING NIEUW	AANSLUITING VERWIJDEREN	
	STATION NIEUW	STATION VERWIJDEREN	
BESTAAND	JAAROVERGANG	MAT. OVERGANG	VERLOOP
BUITEN BEDRIJF	MULTIJOINT	SIFON	DRUKMEETPUNT
NIEUW TE LEGGEN	EINDKAP	LASBODEM	BLINDFLENS
TE VERWIJDEREN	AANBORING	SCHUIF-AFSL	KOGELAFSLUITER
TE RIJZEN/ZAKKEN	T-STUK	FLEXIBELE LUS	ZINKERBORD

Tracélengte: 25 Mtr

- Postbus 12,
- 3220 AA, Hellevoetsluis
- Tel : 0181-336955
- Fax : 0181-311899
- www.gcecad-service.nl
- E-mail: info@gcecad-service.nl

	Gas	Wijz: #0	Get: StedinGCE4
	Zandpad 106, Breukelen	Datum: 09-10-2017	Get:
	Aanpassing HD	Project: 930000063145	
	Detailontwerp/Vergunning G	Ordernr: 50126796	
		Documentnr: G_930000063145_001	
		Status: Vrij voor uitvoering	
Formaat: A3			
Schaal: 1:500			
Blad: 1 van 1			