


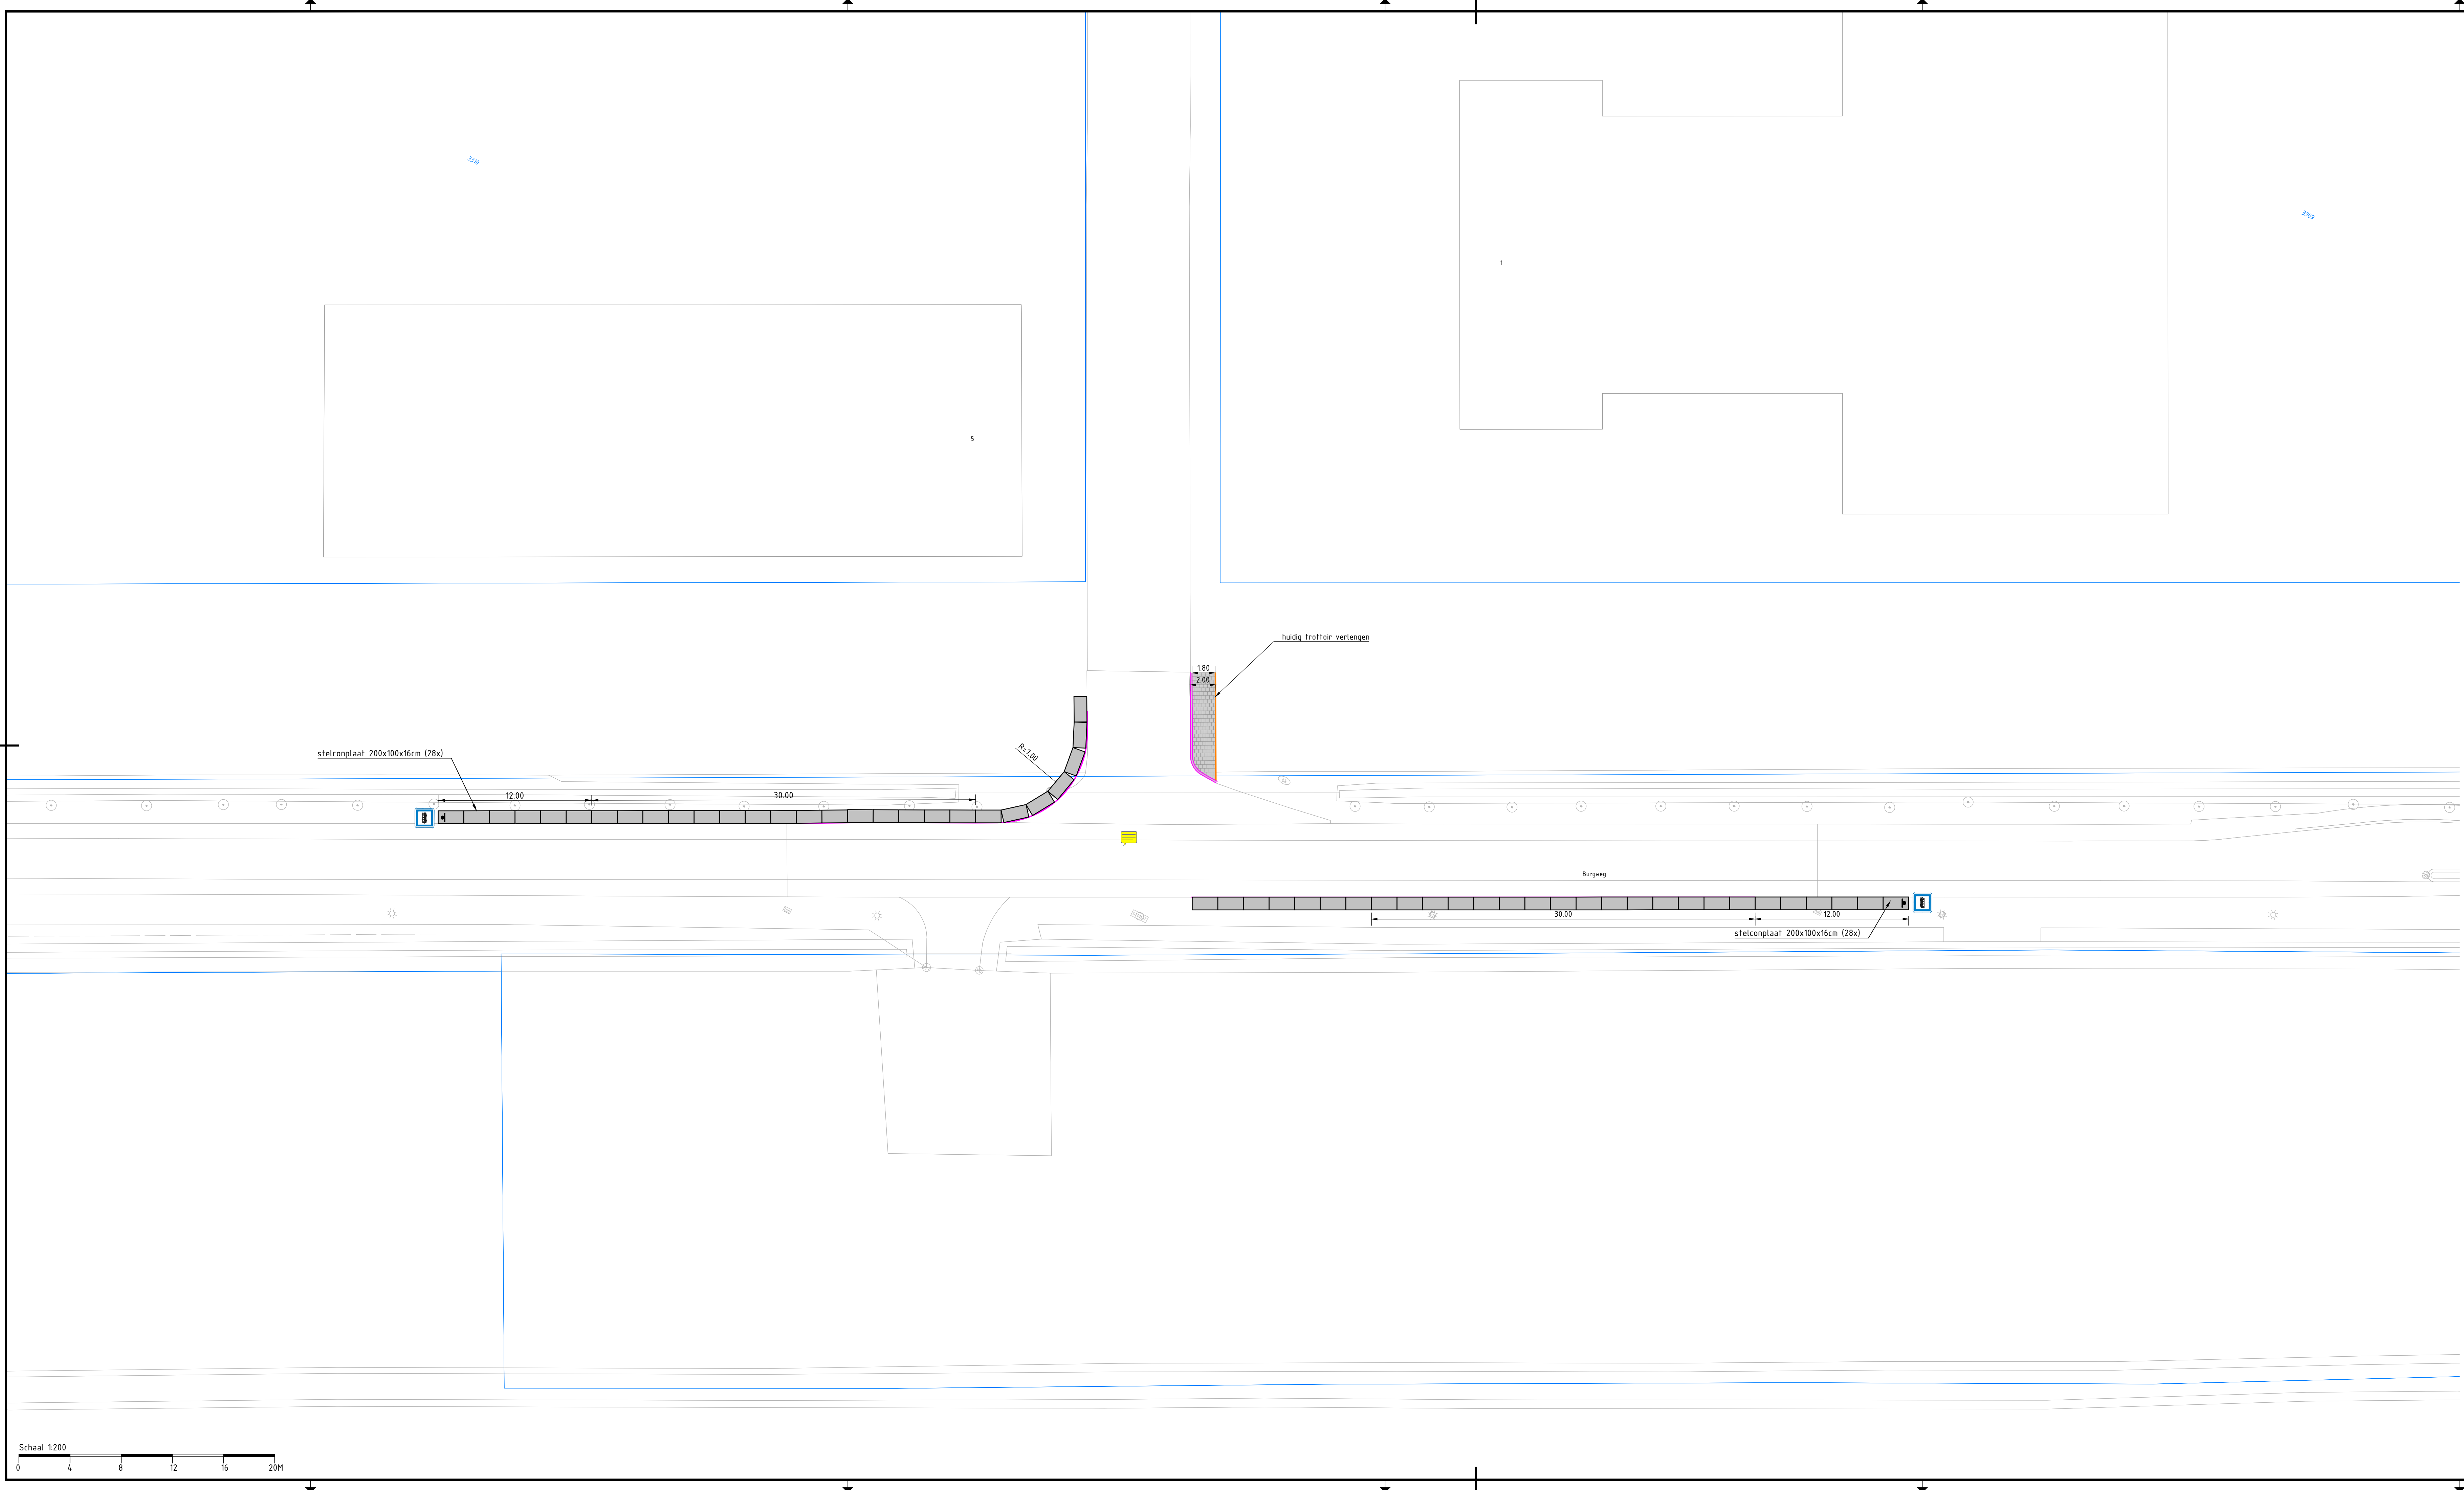


Legenda

- Kantverharding hoofdrijbaan
- Kantverharding voetpad
- Tegel 300x300 mm halfsteensverband
- Verkeersbord RVV L03B
- Draagconstructie verkeerssteken
- Halve stelconplaat 200x100x16

Maten in meters tenzij anders vermeld;
Peilmaten in meters t.o.v. N.A.P., tenzij anders vermeld

Situatie/bladindeling

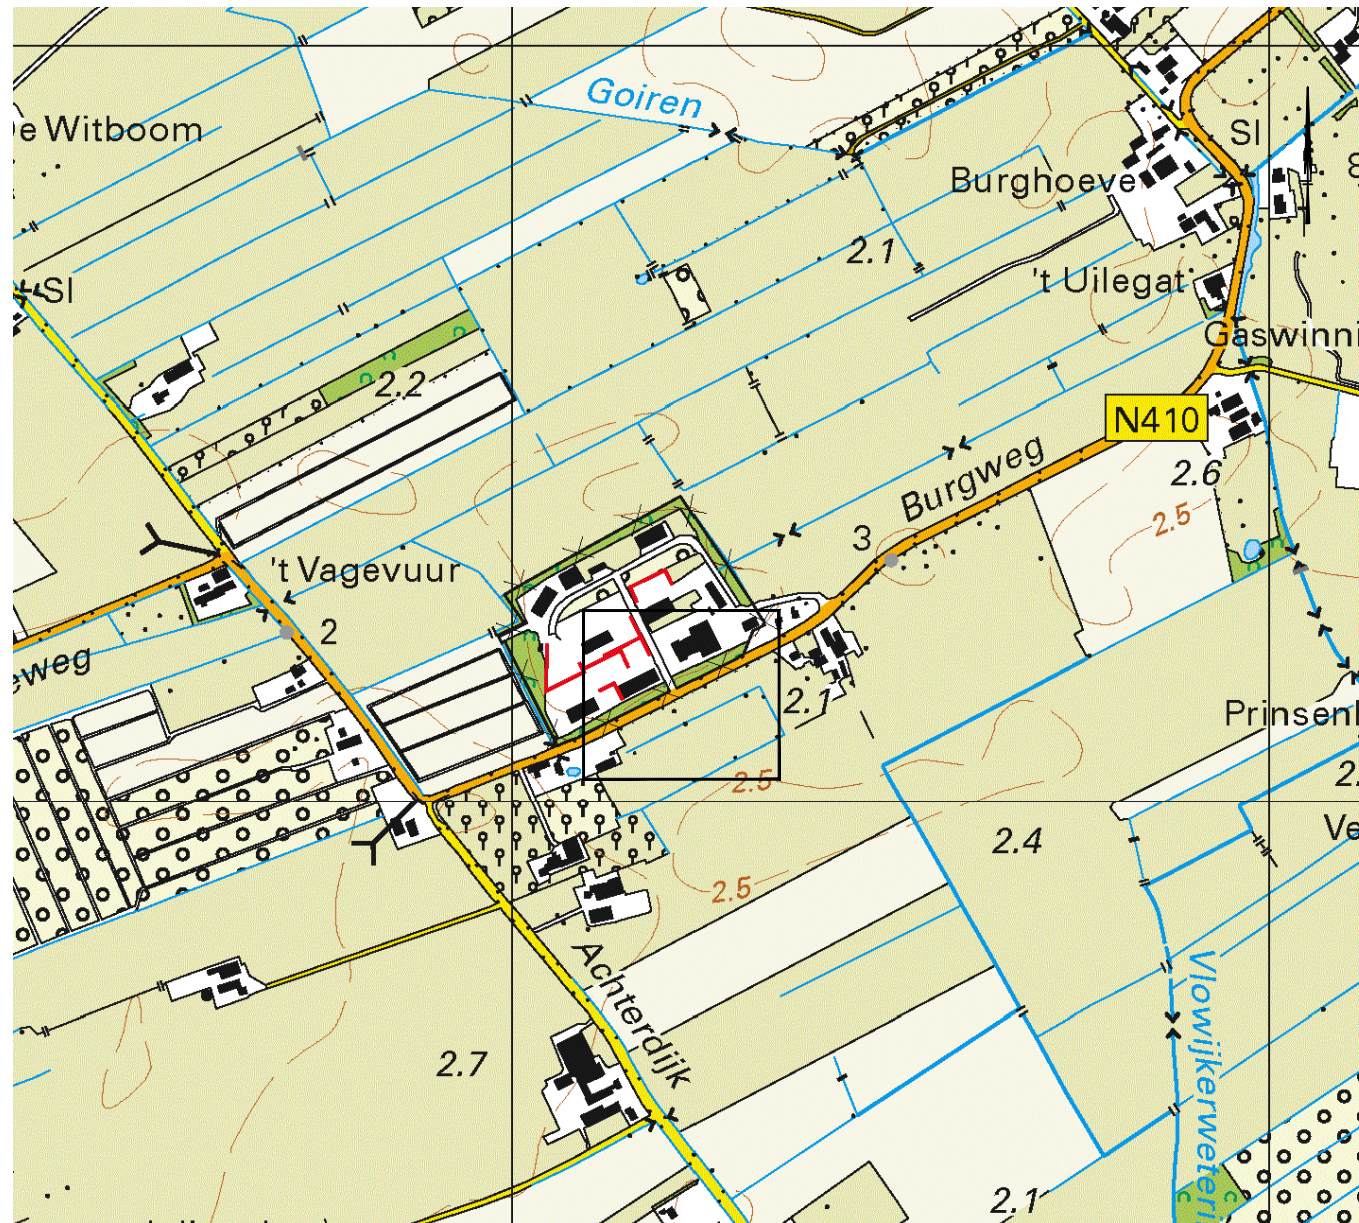

4					
3					
2					
1					
code	omschrijving	datum	getekend	gecontroleerd	
N410 HOUTEN - ODIJK					
Aanleg bushaltes MOB complex Odijs Definitief Ontwerp - tijdelijke situatie					
PROJECTCODE N410-17.001	TEKENINGNUMMER N410-17.001-DO-SIT_A	STATUS Concept	VERSIE 0.1	SCHAAL 1:200	FORMAAT A10
GETEKEND M. Smit	GECONTROLEERD J.J. Bekink	DATUM VAN UITGAVE 14 november 2017	BLAD 1 van 1	DOCUMENT Tekening	