


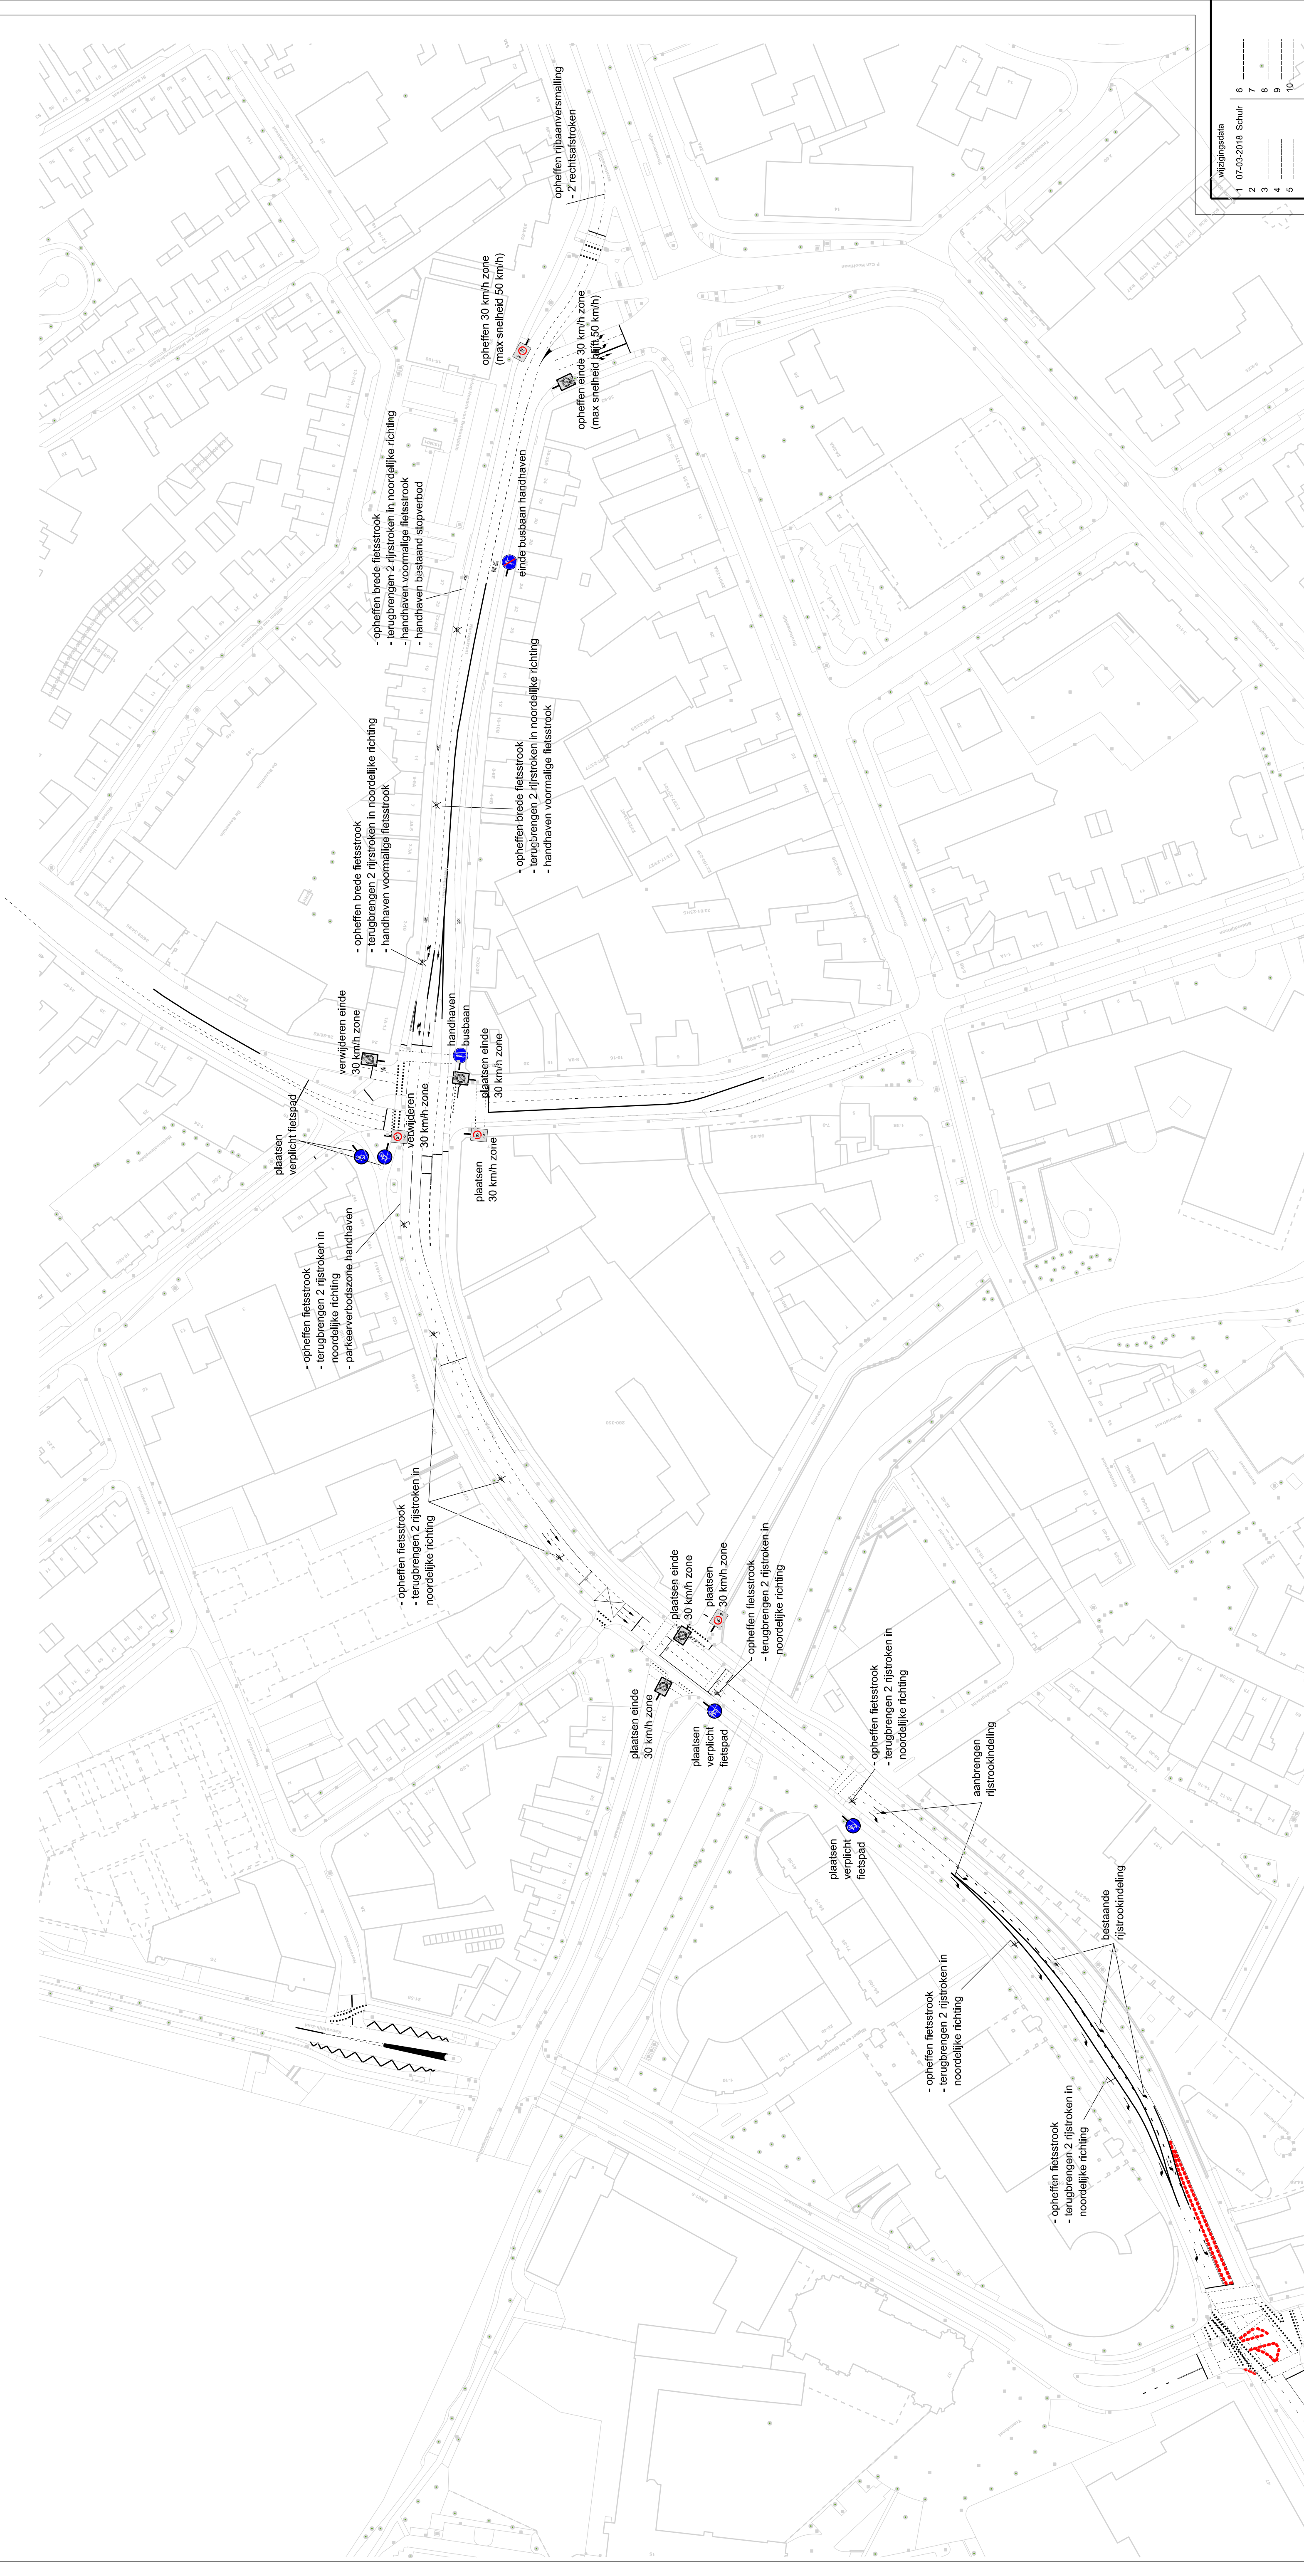

**EINDHOVEN**

sector:
Ruimtelijke Expertise

afdeling:
Verkeer & Milieu

Herengracht - Vestdijk (tot Kanaalstraat)
tijdelijk opheffen praktijkopstelling (brede fietsstrook & terugbrengen 2 rijstroken noordelijke richting)
Plan van aanpak luchtkwaliteit

projectnr: 403-00
formaat: A1
schaal: 1:1000

status: in bewerking
sequence: 0

get.: Ralph Schuller
gez.: _____

document code:
VKB-20180002

modul:
Kader A1 1-1000 opheffen basaal praktijkopstelling