


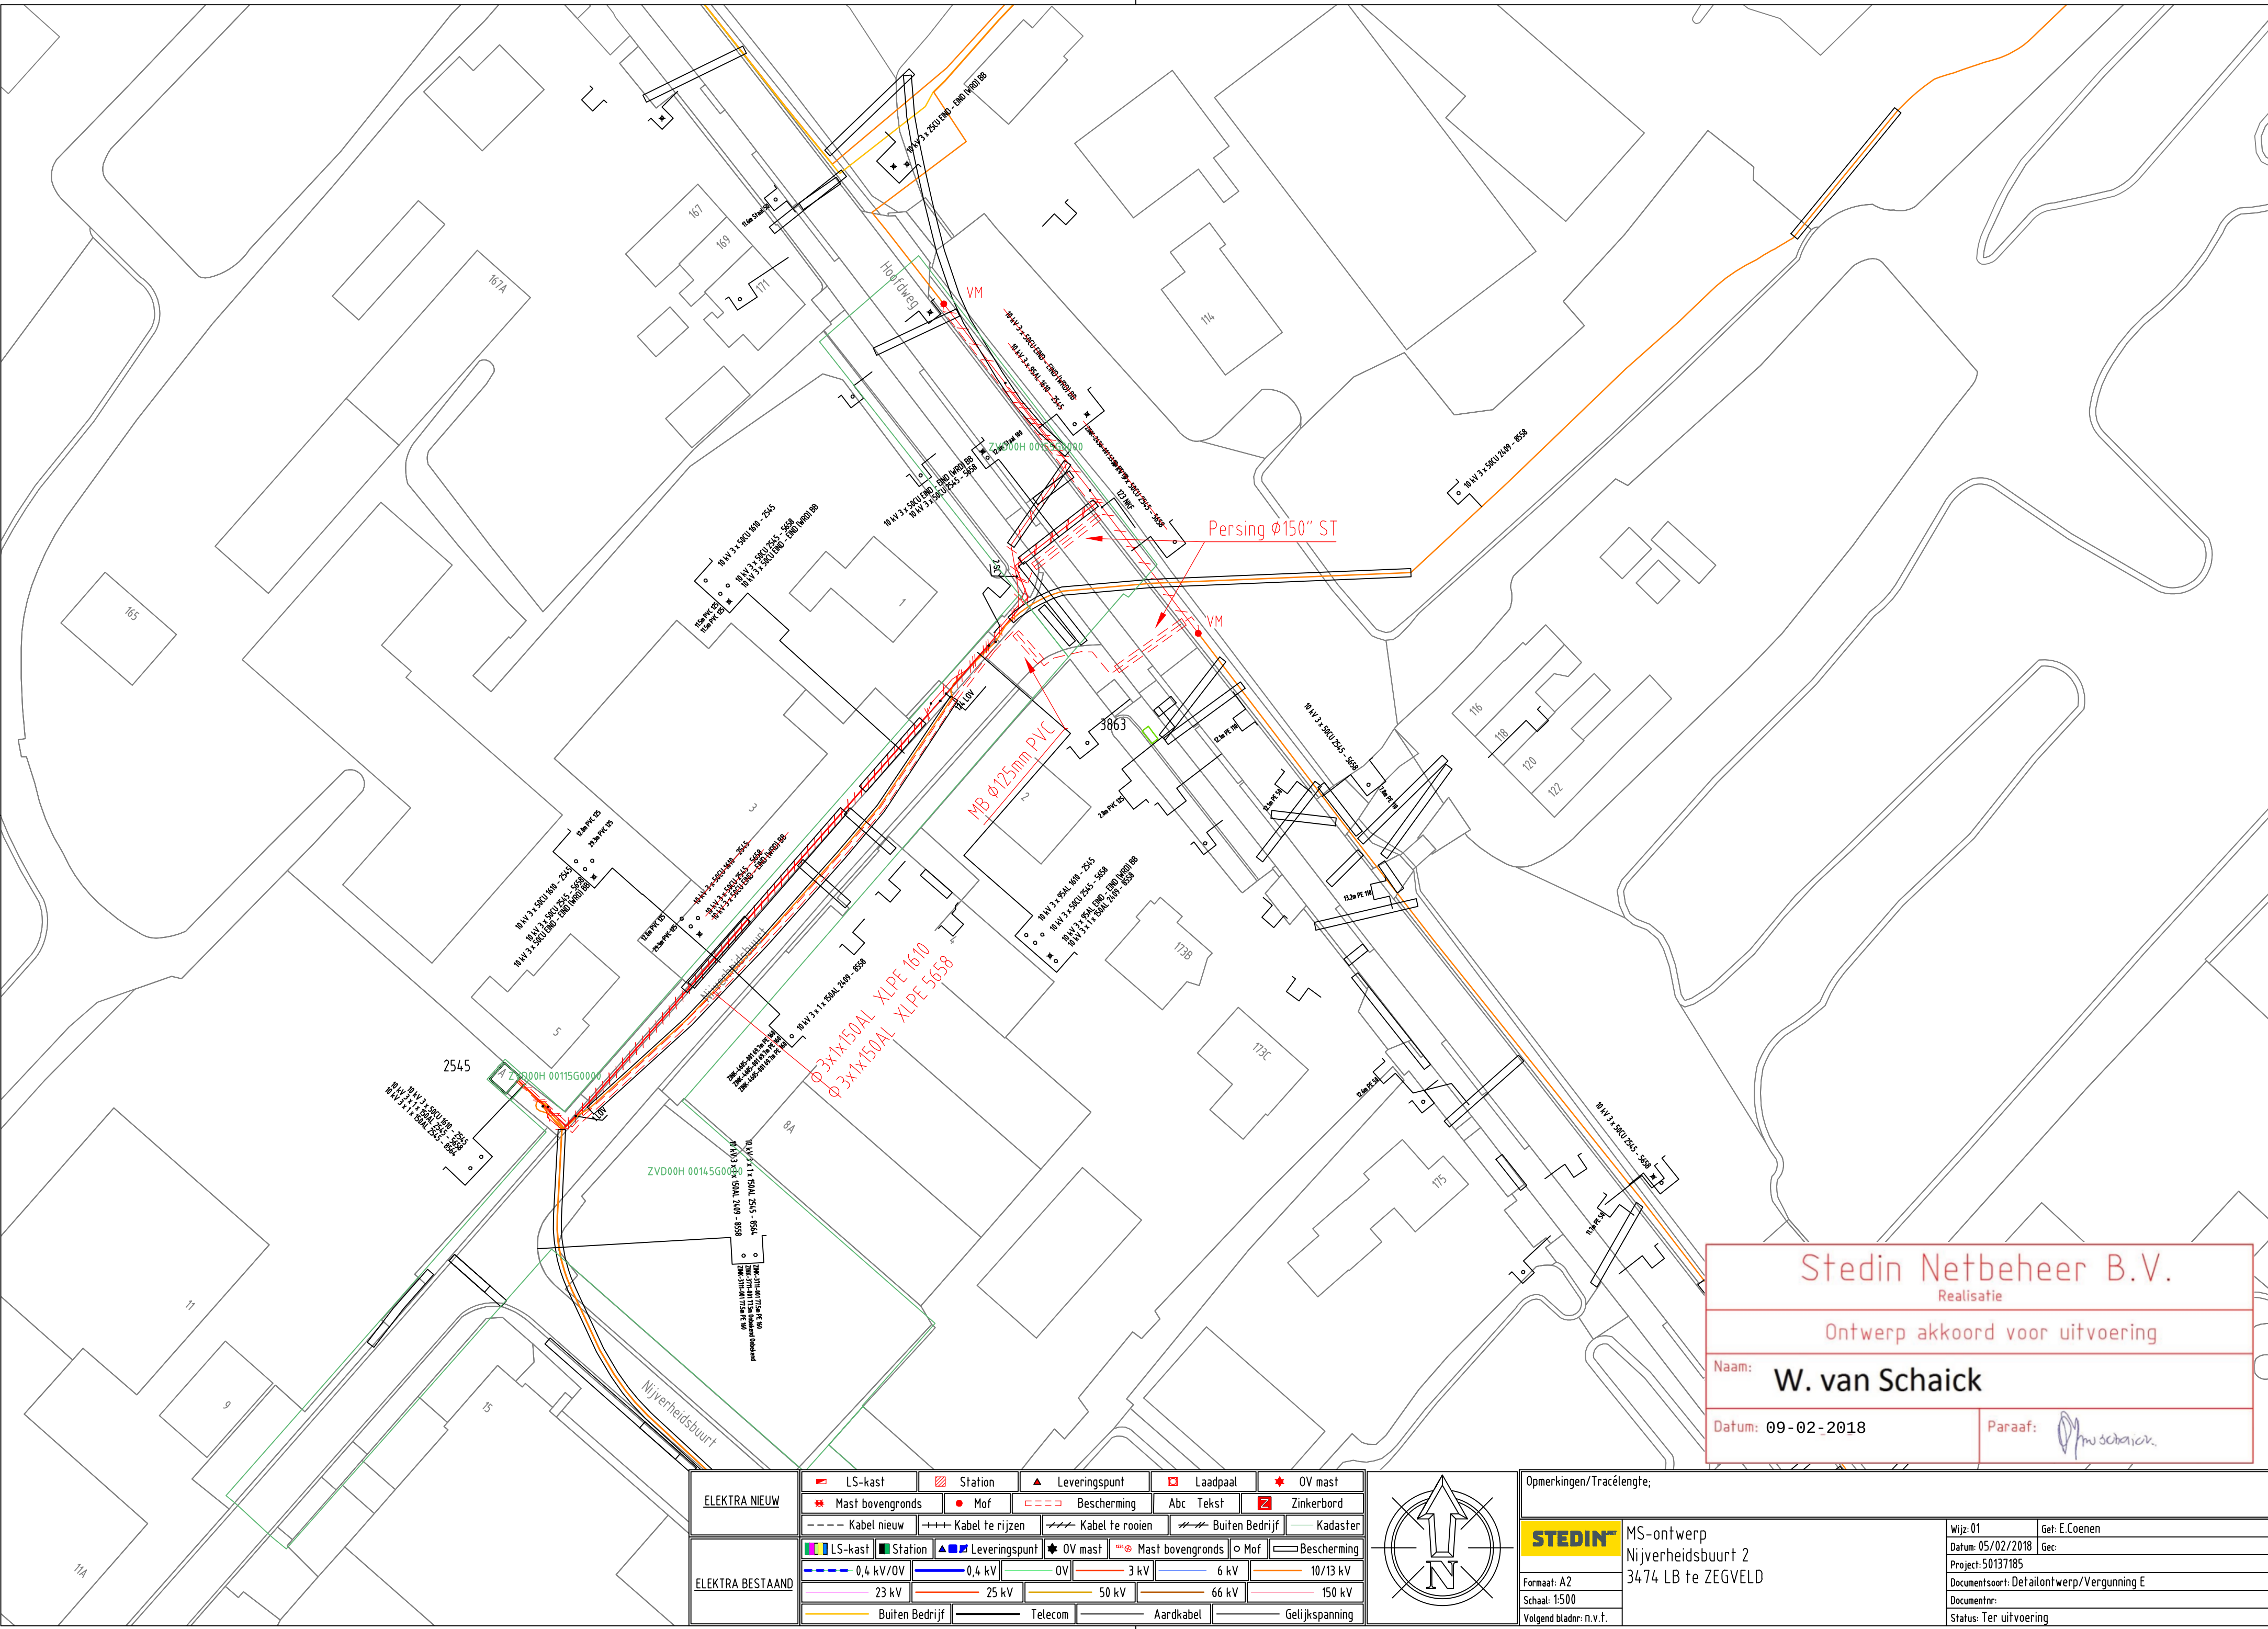

Stedin Netbeheer B.V.

Realisatie


Ontwerp akkoord voor uitvoering

Naam: W. van Schaick

Datum: 09-02-2018

Paraaf:

ELEKTRA NIEUW	LS-kast	Station	Leveringspunt	Laadpaal	OV mast
	Mast bovengronds	Mof	Bescherming	Abc Tekst	Zinkerbord
ELEKTRA BESTAAND	Kabel nieuw	Kabel te rijzen	Kabel te roeien	Buiten Bedrijf	Kadaster
	LS-kast	Station	Leveringspunt	OV mast	Mast bovengronds
0,4 kV/OV		0,4 kV	OV	3 kV	6 kV
23 kV		25 kV	50 kV	66 kV	150 kV
Buiten Bedrijf		Telecom	Aardkabel	Gelijkspanning	

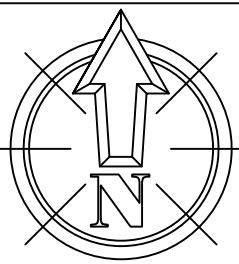

Opmerkingen/Tracélengte;	
	MS-ontwerp Nijverheidsbuurt 2 3474 LB te ZEGVELD
Formaat: A2	Wijz: 01
Schaal: 1:500	Get: E.Coenen
Volgend bladnr: n.v.t.	Datum: 05/02/2018
	Project: 50137185
	Documentsoort: Detailontwerp/Vergunning E
	Documentnr:
	Status: Ter uitvoering