


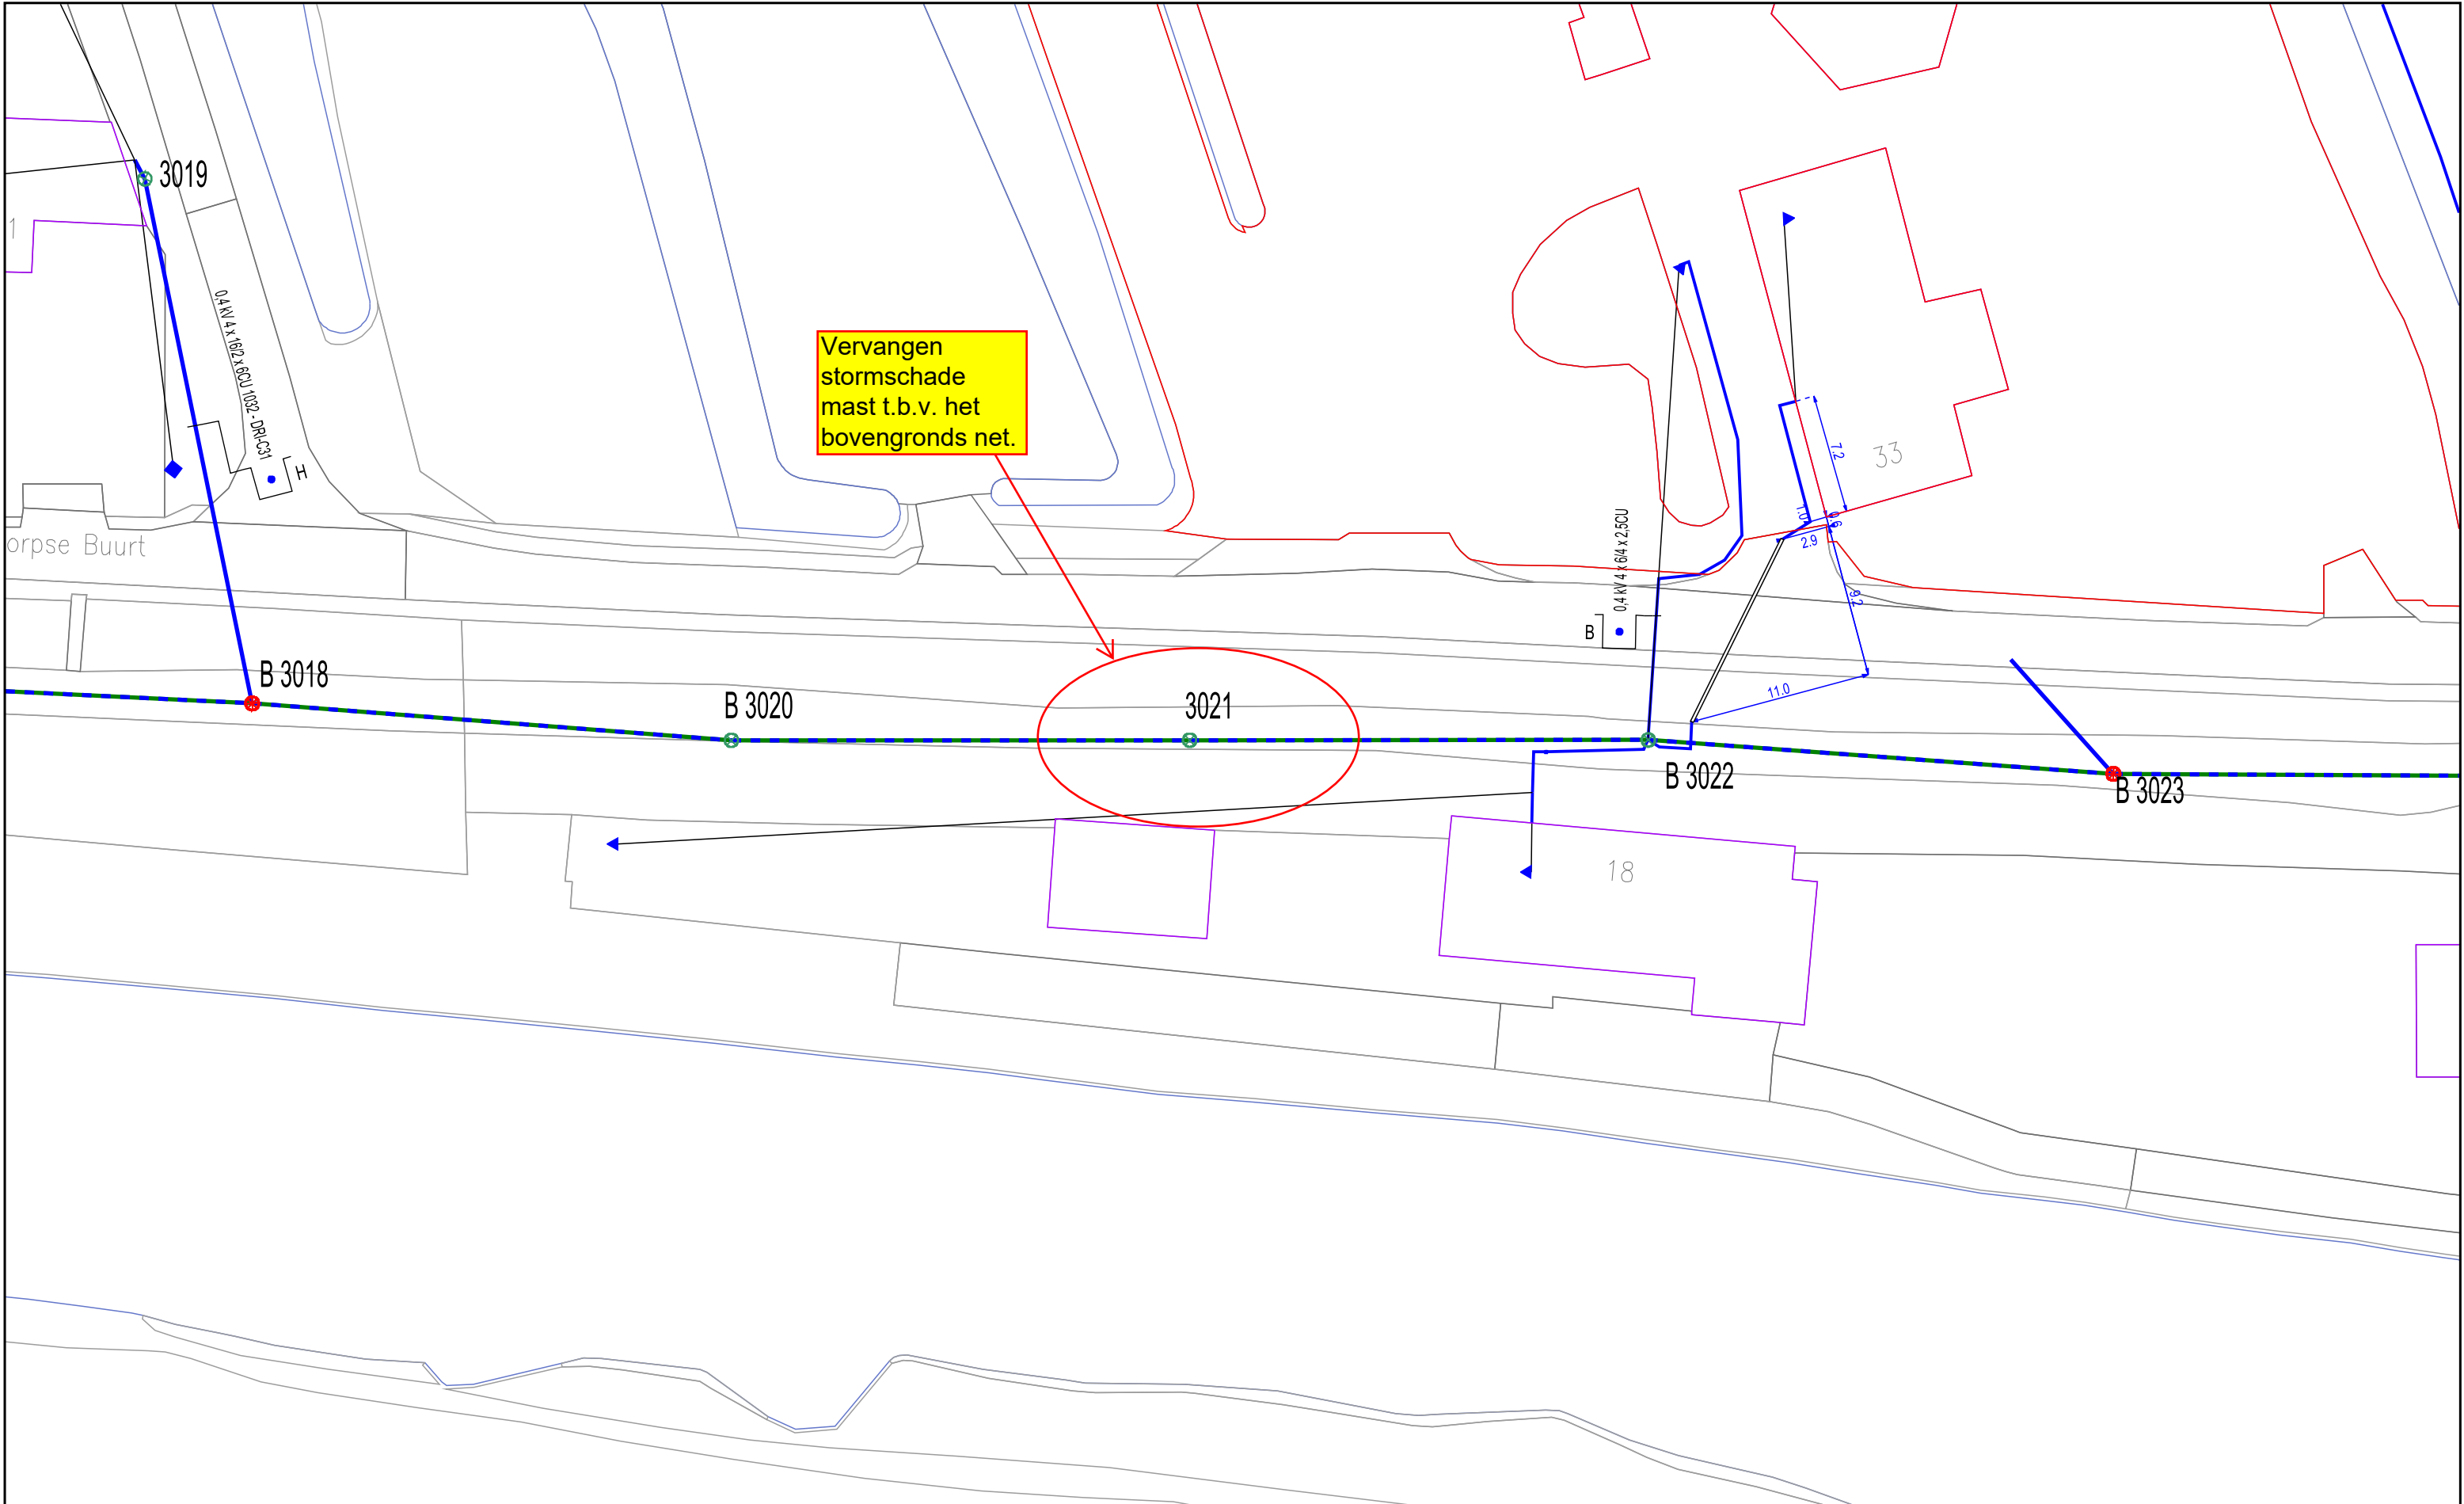

Hekendorpse Buurt 18
Hekendorp
Mast 3021



Formaat:	A3
Schaal:	1:360
Datum:	16/02/2018