

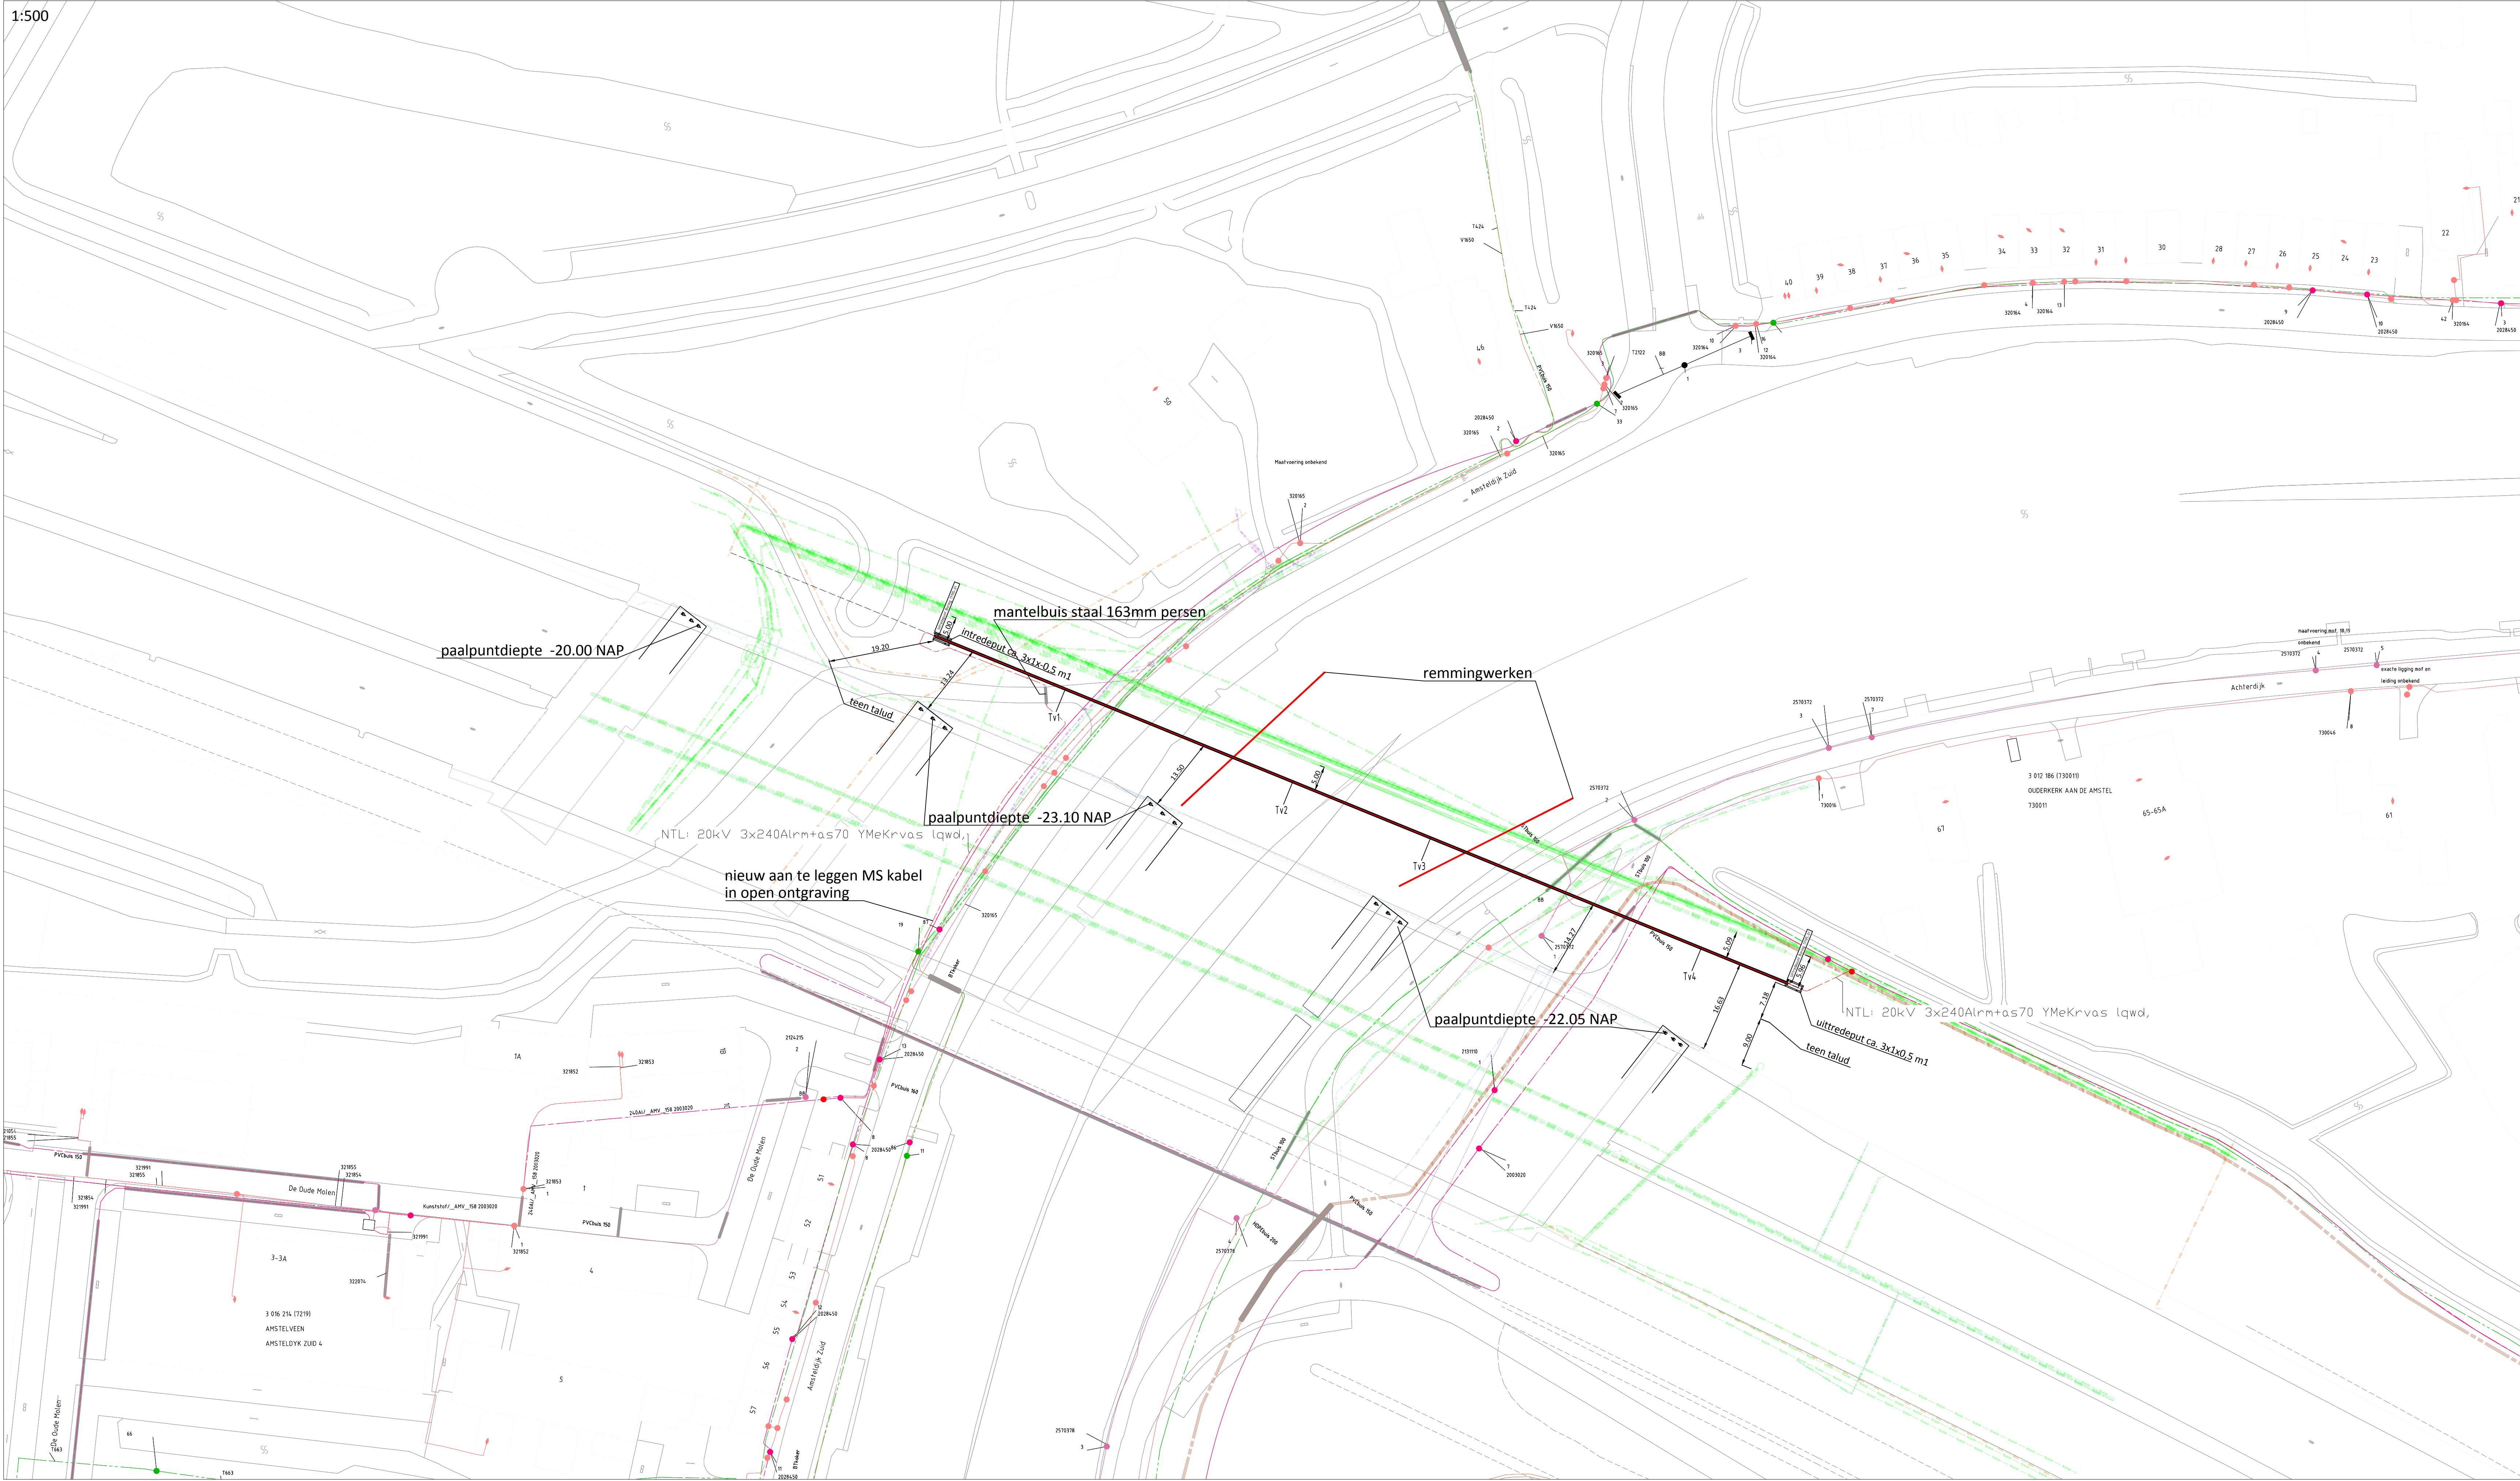
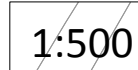


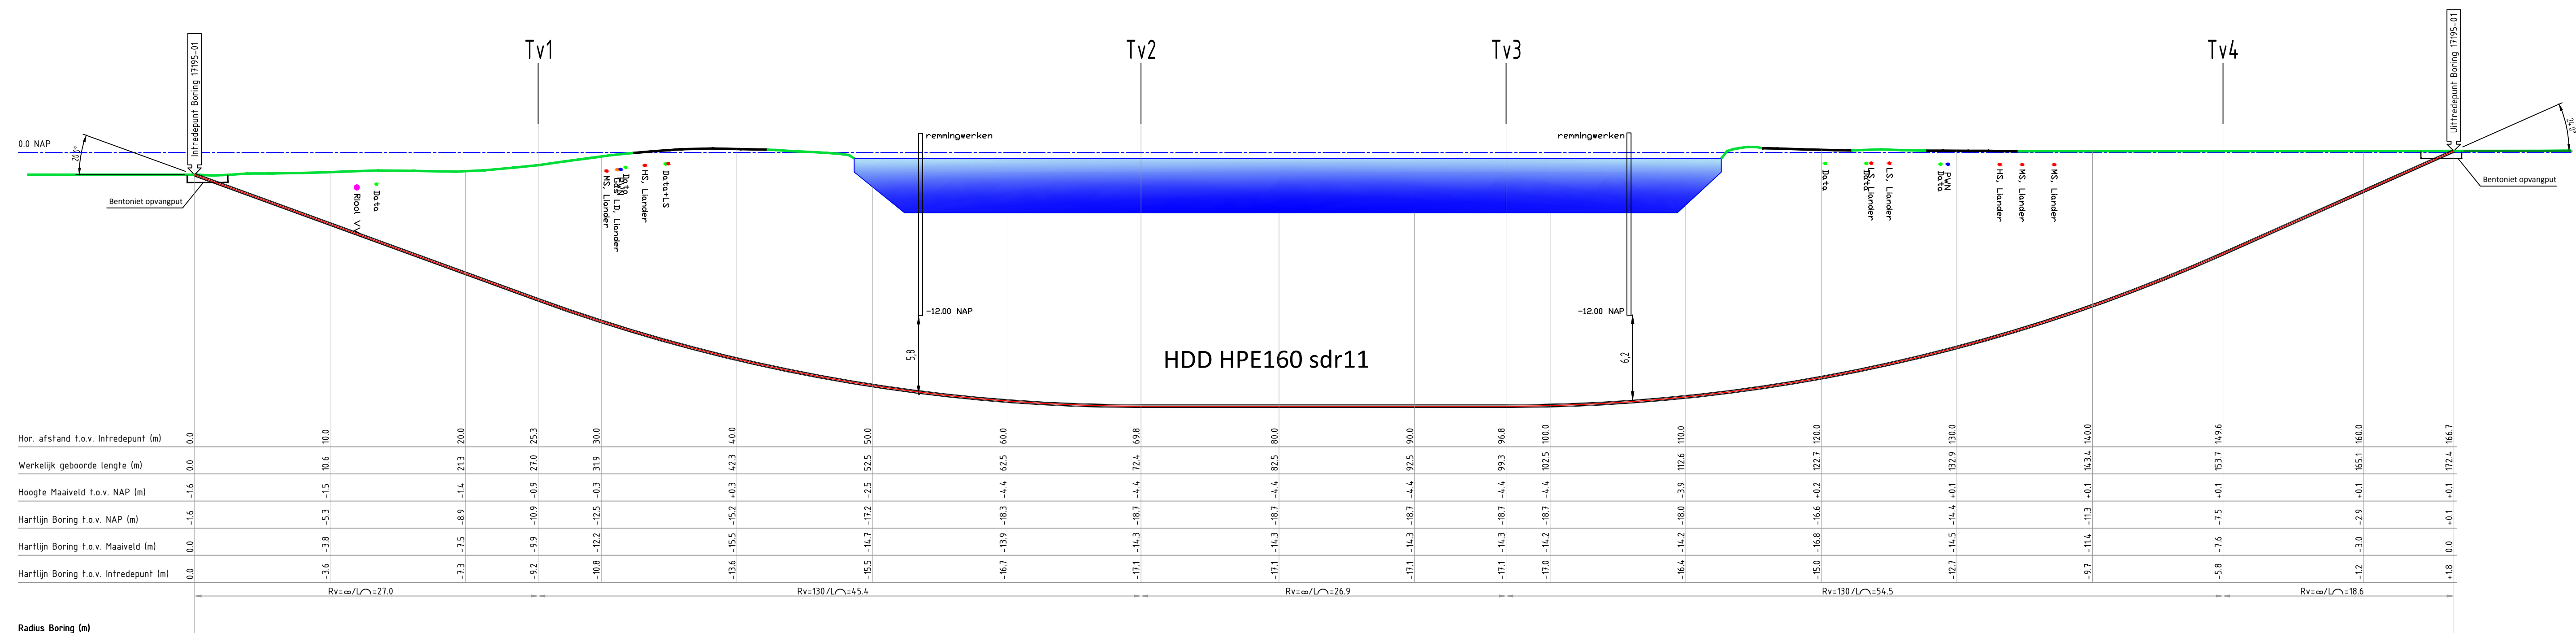


	X	Y	Z (NAP)
Intrede	121138.70	478682.83	-1.64
Tv1	121162.17	478673.27	-10.87
Tv2	121203.35	478656.49	-18.71
Tv3	121228.30	478646.33	-18.71
Tv4	121277.27	478626.38	-7.47
Uitrede	121293.04	478619.96	0.11

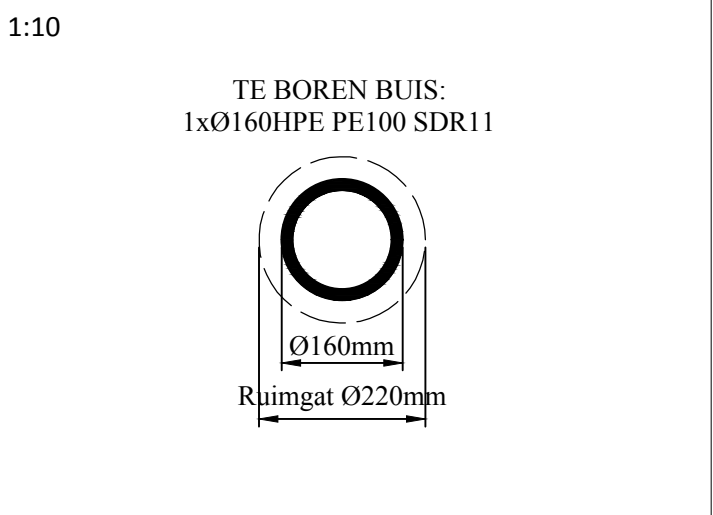

KLIC 170041455

	Rioolleiding
	Waterleiding
	Lage druk gasleiding
	Hoge druk gasleiding
	Laagspanning O.V.
	Laagspanning (<1kV)
	Hoogspanning (1-13kV)
	Hoogspanning (>13kV)
	Signalering
	Telecom
	DPO leiding
	Olieleiding
	Gasunie leiding

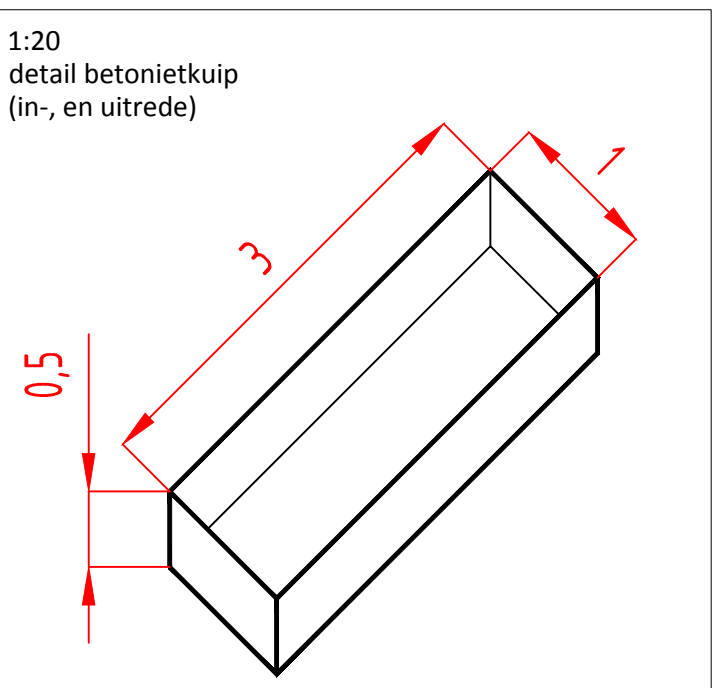

DEFINITIEF

	JA	A	toezichtsbewak - toezichtsbew	20-11	JD	C	plaats HMD ongesteld	3-1-1
	JA	B	zwaai toezichtsbewak	20-11	JD	C		
	get	getoed	getoed	20-11	get	getoed	getoed	0-0
Locatie-pleets : Amsteldijk 50 Ouderkerk aan de Amstel								
Onderwerp : HDD HPE 160 sdr11 mantelbus t.b.v. M.S.								
Status : Ontwerp								
Dagelijkse : Middenspanning								
Als :								
gek. : J. Rijhoef		d.d. 20-09-2017		Projectleider: Case 170029		Bestek :		
gek. : R. Huijs		d.d. 20-09-2017		Schied: divers				
gek. : L. Hauger		d.d. 20-09-2017		Aantal bladz. 1-1				
						AO		17195-01a