

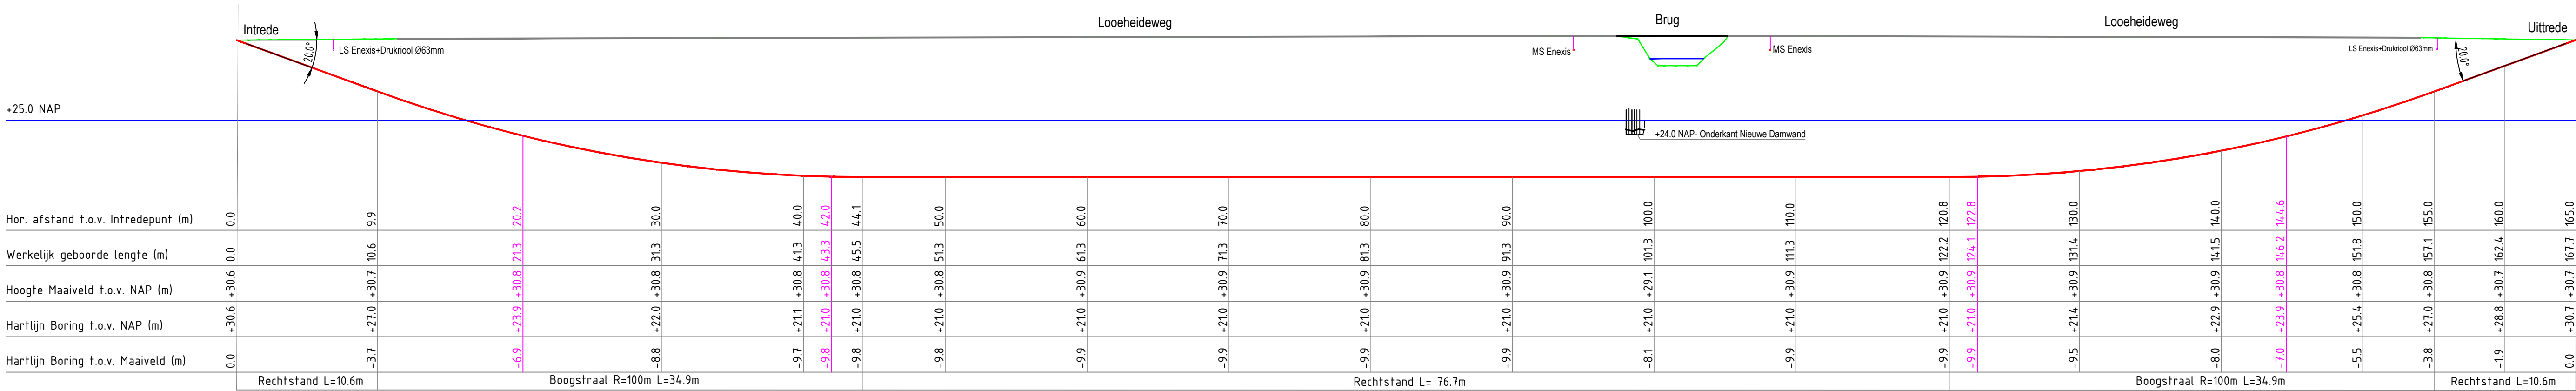


Dwarsdoorsnede (1:250)

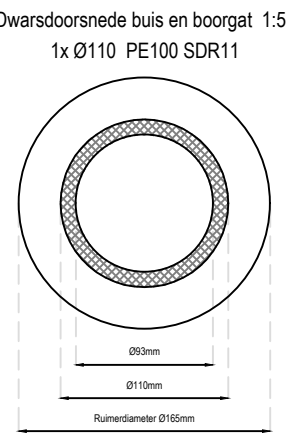

Bovenaanzicht 1:500

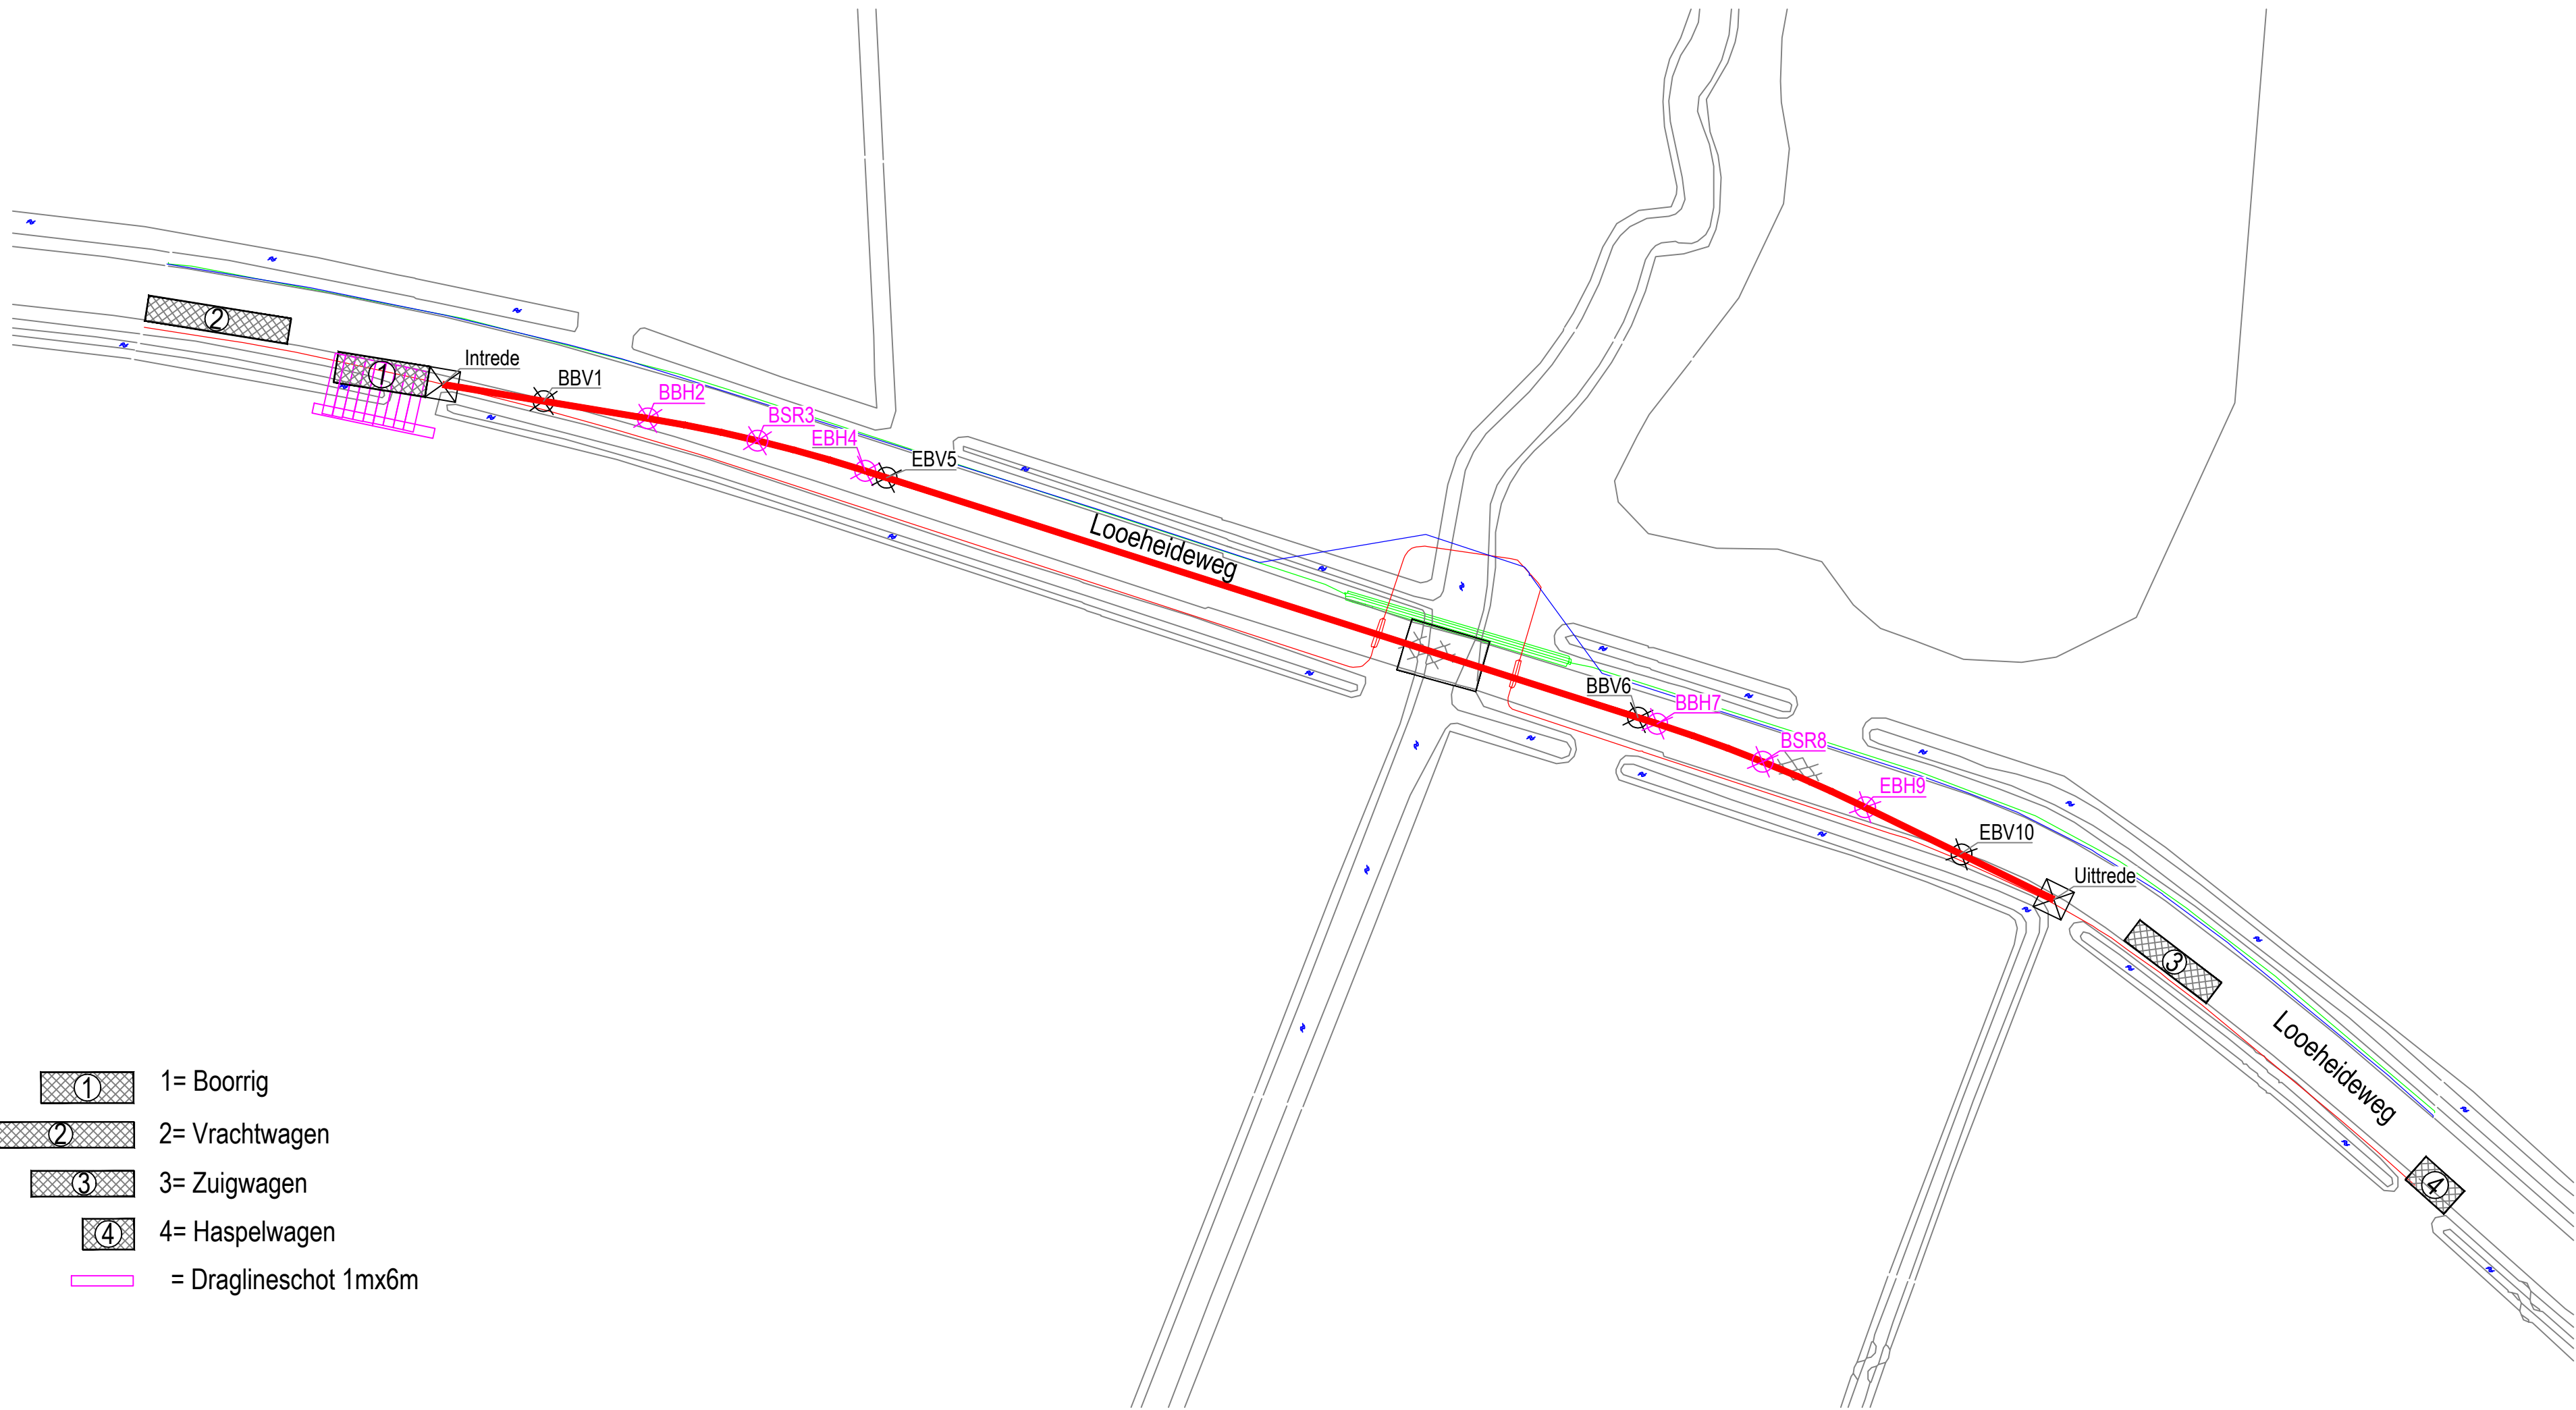

COÖRDINATEN BORING		
	X	Y
Intrede	152661.65	368109.48
MeetPunt 1 (BBV1)	152651.84	368107.85
MeetPunt 2 (BBH2)	152692.91	368106.17
MeetPunt 3 (BSR3) R= 150m	152682.44	368104.01
MeetPunt 4 (EBH4)	152671.78	368101.08
MeetPunt 5 (EBV5)	152694.99	368100.41
MeetPunt 6 (BBV6)	152768.02	368077.08
MeetPunt 7 (BBH7)	152769.90	368076.48
MeetPunt 8 (BSR8) R= 150m	152780.15	368072.79
MeetPunt 9 (EBH9)	152790.11	368068.37
MeetPunt 10 (EBV10)	152799.48	368063.78
Uittrede	152808.44	368059.40
BBV=Begin Bocht Verticaal		
BBH=Begin Bocht Horizontaal		
EBV=Einde Bocht Verticaal		
EBH=Einde Bocht Horizontaal		
BSR=BoogStraalRadius		

VERGUNNINGAANVRAAG

— berm / groenstrook / bossage

— asfalt / beton

— klinkers / tegels / voetpad

— fietspad

— bebouwing

— water

— gestuurde boring

— zichtlijn

W

Welvreugd Drilling B.V.

Burgenweg 2a, 3155 DB Maasland

Opdrachtgever

Hurkmans B.V.

Plaats

Bergeijk

Locatie

Looheideweg

Vergunninghouder

Enexis

Project

IS 18-043

Projectonderdeel

Gestuurde Boring t.b.v. Middenspanning

Telefoon : 010-5918247

Fax : 010-5926183

E-mail : info@welvreugd.nl

Tuist

1x Ø110mm SDR11

datum boring

30-01-2018

formaat

A1

schaal

1:50 / 250 / 500

getekend

WVG

gecontroleerd

AV

boringnummer

HurkmansBergeijkLooheideweg-P