


- VERDIEPING WOONHUIS -

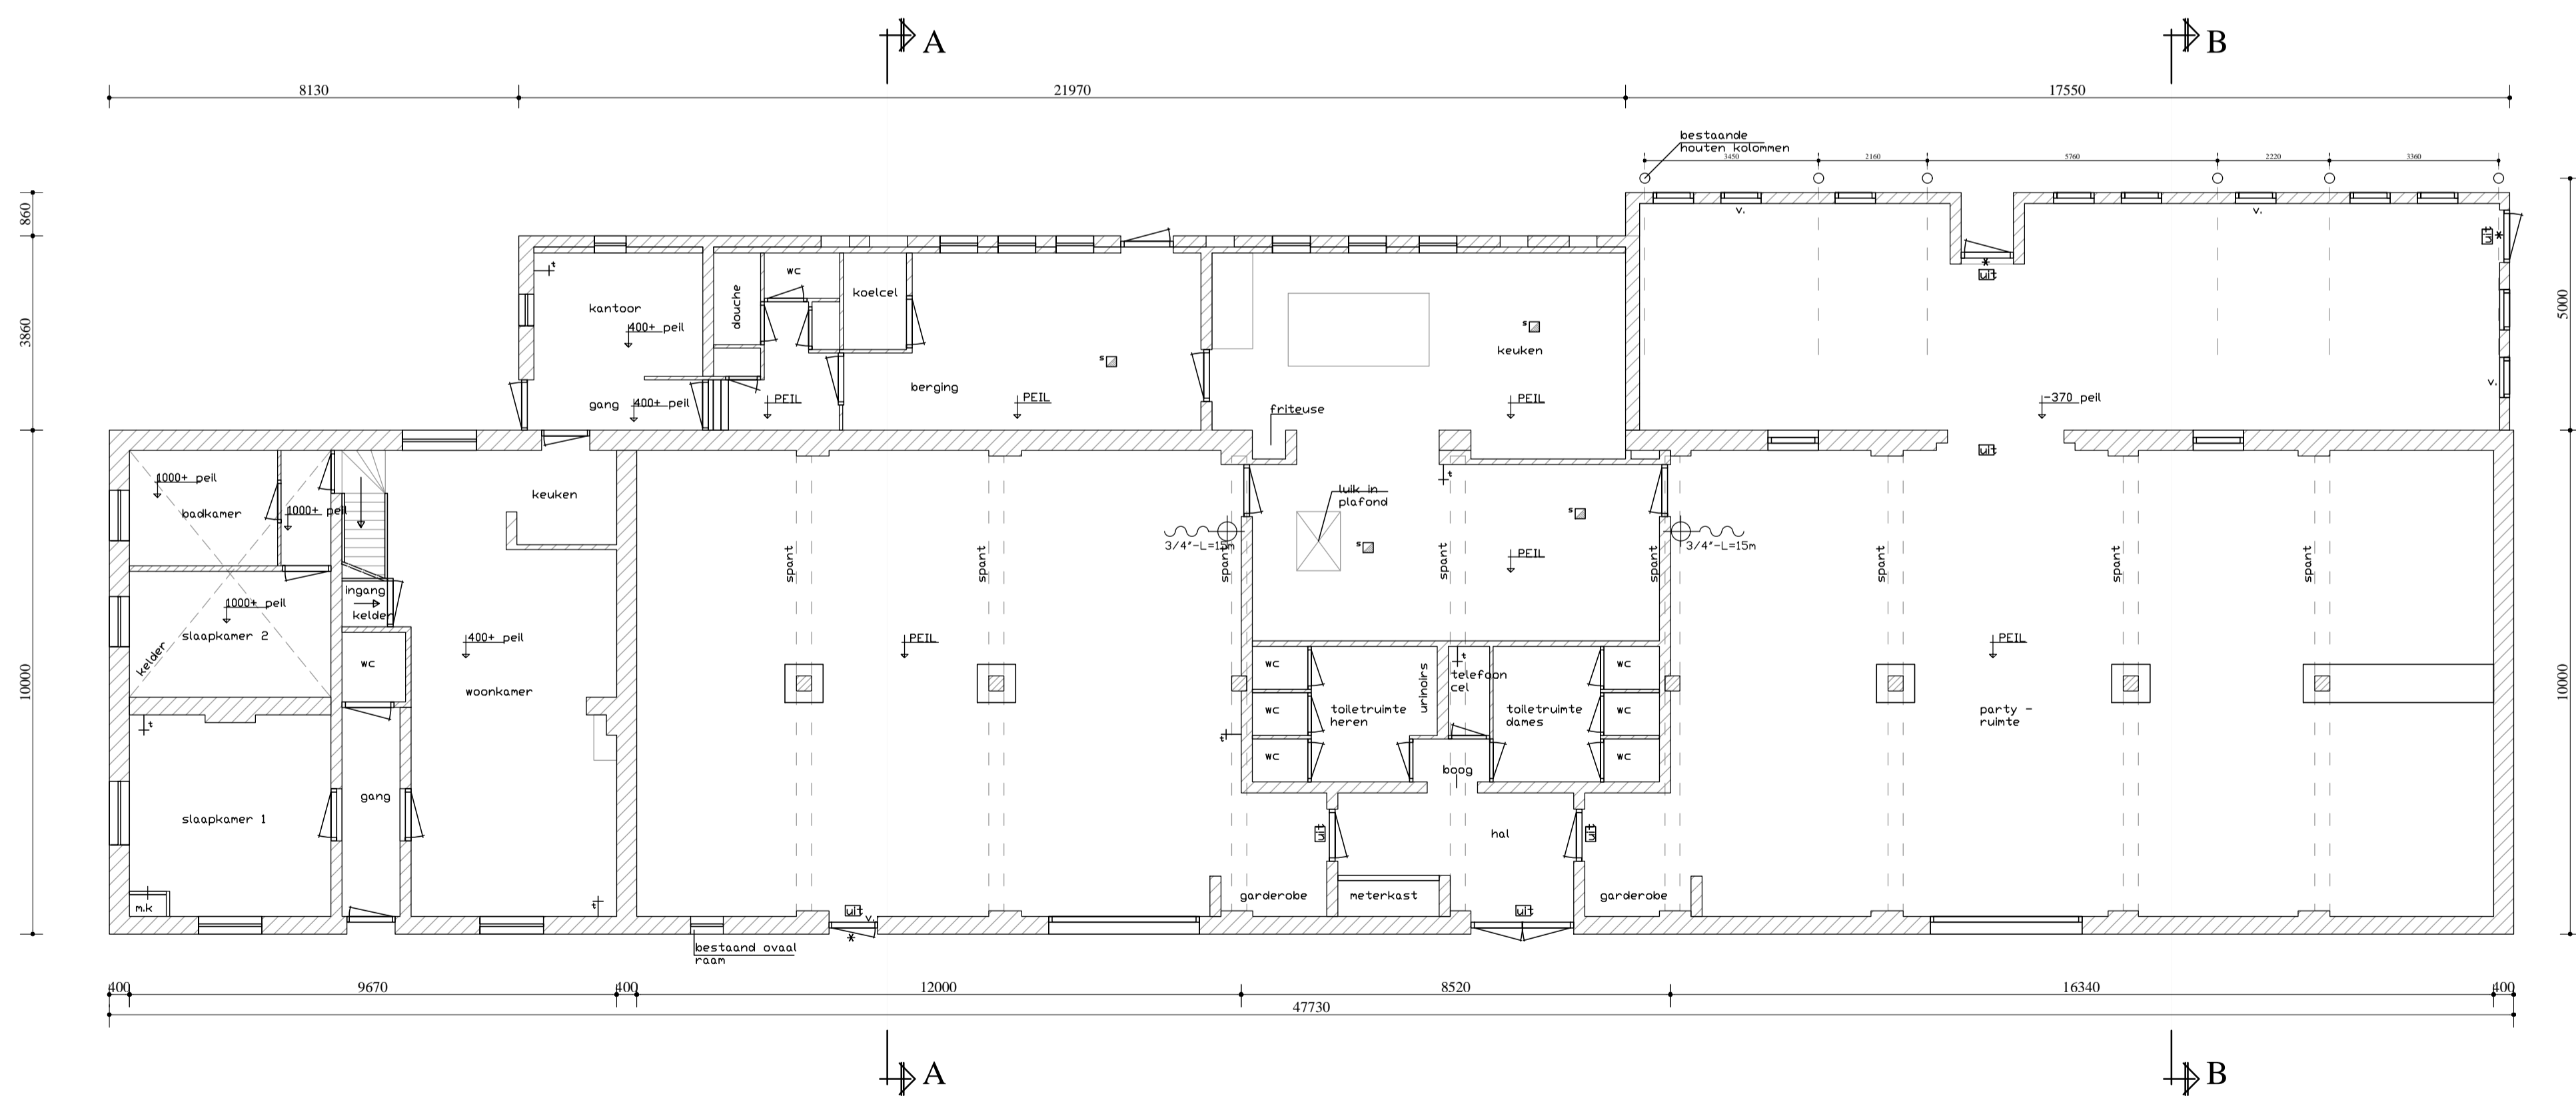

- BEGANE GROND -

BOUWPLAN	VERBOUWEN KASTEELBOERDERIJ	SCH. 1:100	DAT. 31-05-17
BOUWPLAATS	KASTEELLAAN 1, 1A TE HORST	ONTW. ir.SO	GEW.
ONDERDEEL	BESTAANDE PL.GROND + VERDIEPING	GET. GL	
OPDRACHTG.	HAZA BV MELATENWEG 11B 5961EB HORST	FORM. A1	
		WERK NO.	BLAD NO.
		2128-15	B-02