


- NOORDGEVEL -




- WESTGEVEL -




- OOSTGEVEL -

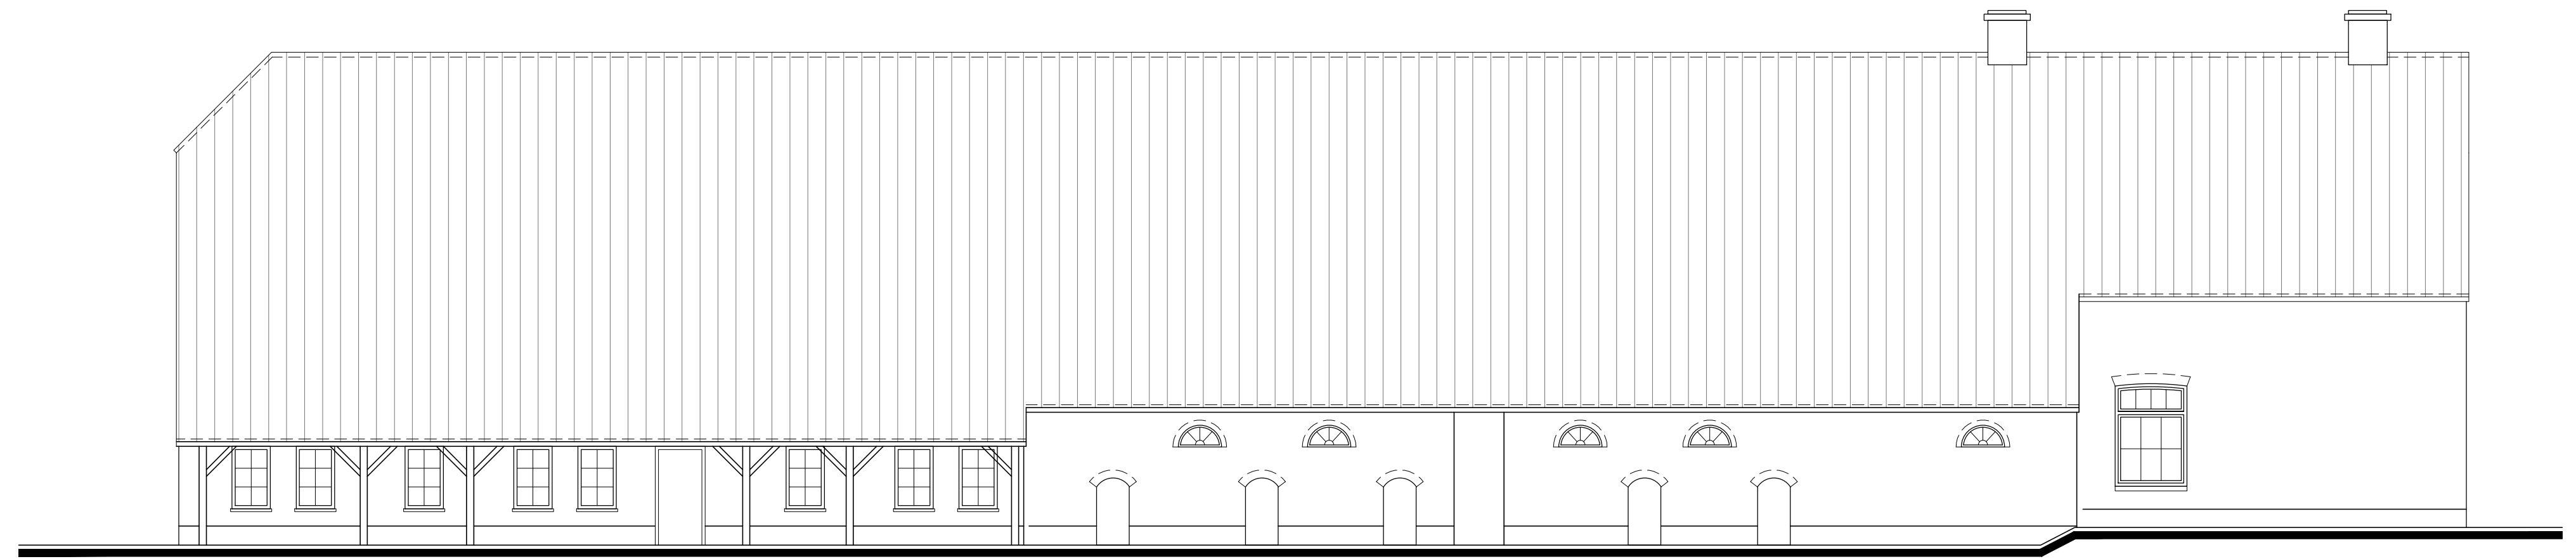

- ZUIDGEVEL -

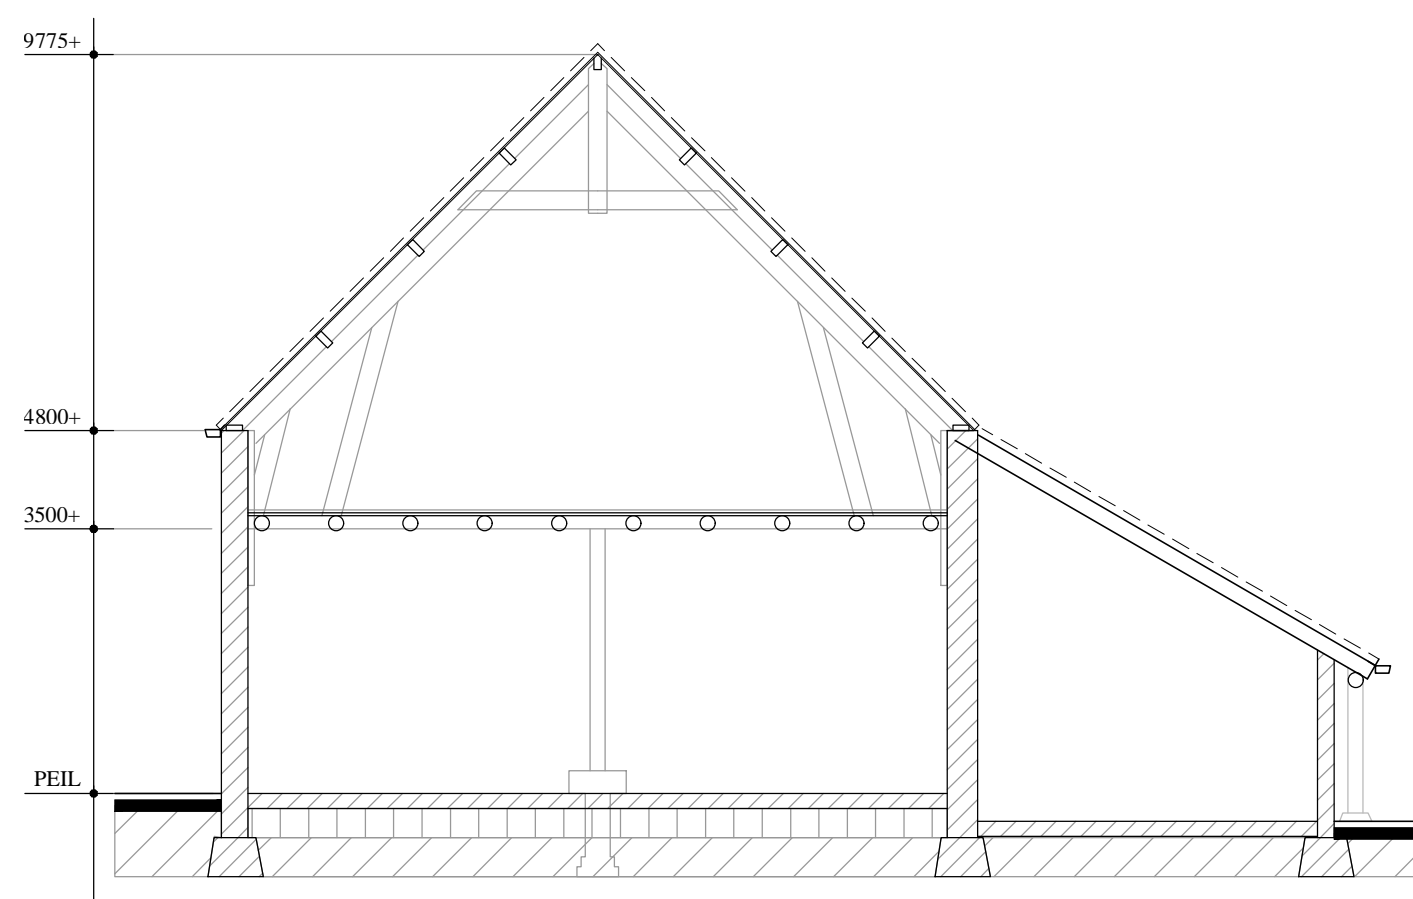

- DOORSNEDE -

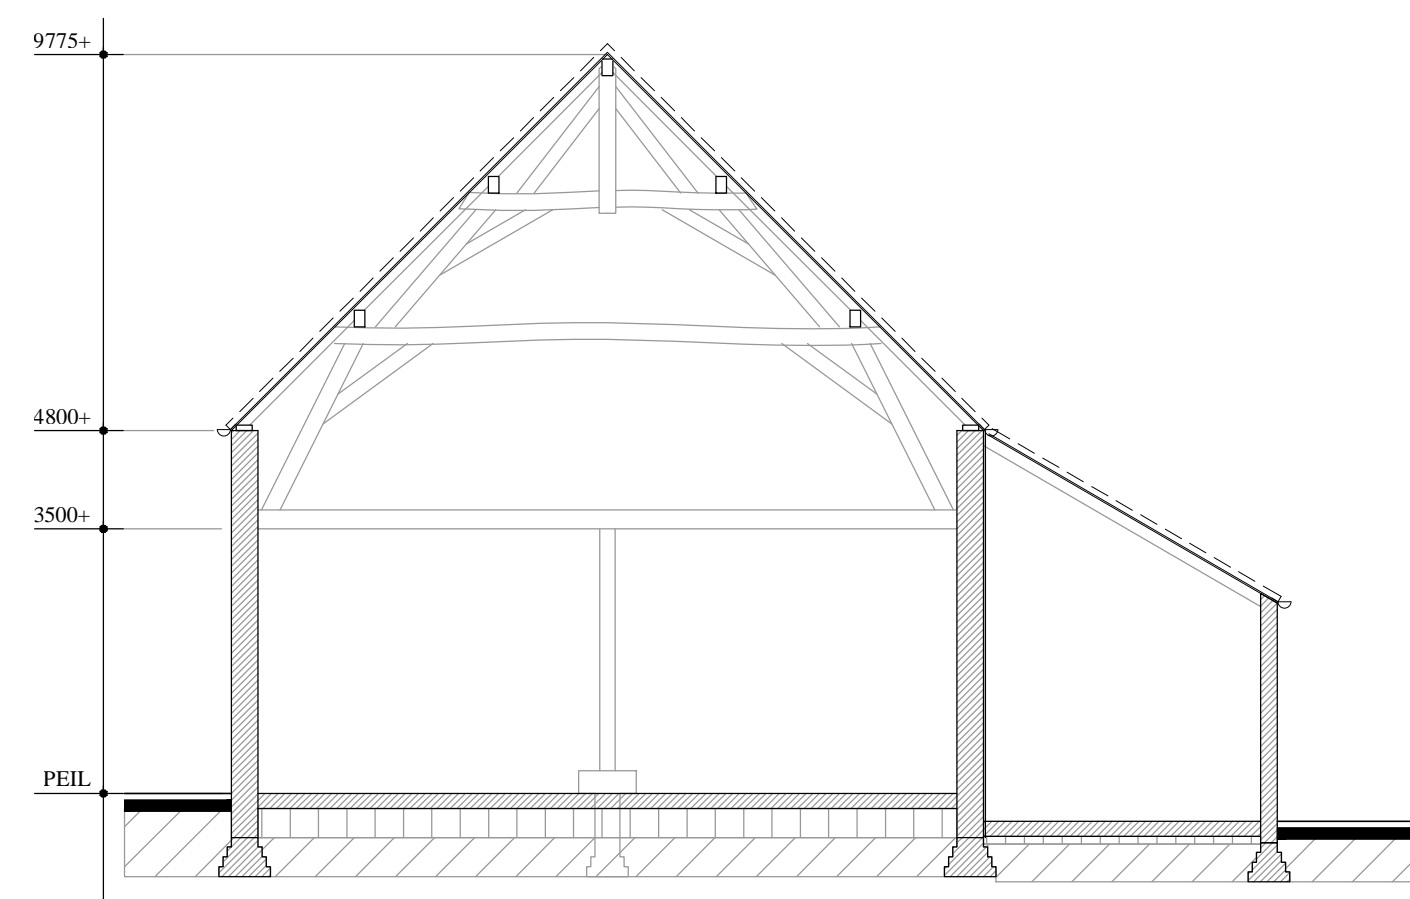

- DOORSNEDE -

BOUWPLAN	VERBOUWEN KASTEELBOERDERIJ	SCH. 1:100	DAT. 31-05-17
BOUWPLAATS	KASTEELLAAN 1, 1A TE HORST	ONTW. ir.SO	GEW.
ONDERDEEL	BESTAANDE GEVELS + DOORSNEDE	GET. GL	GEW.
OPDRACHTG.	HAZA BV	FORM. A1	GEW.
	MELATENWEG 11B	WERK NO.	BLAD NO.
	5961EB HORST	2128-15	B-3