


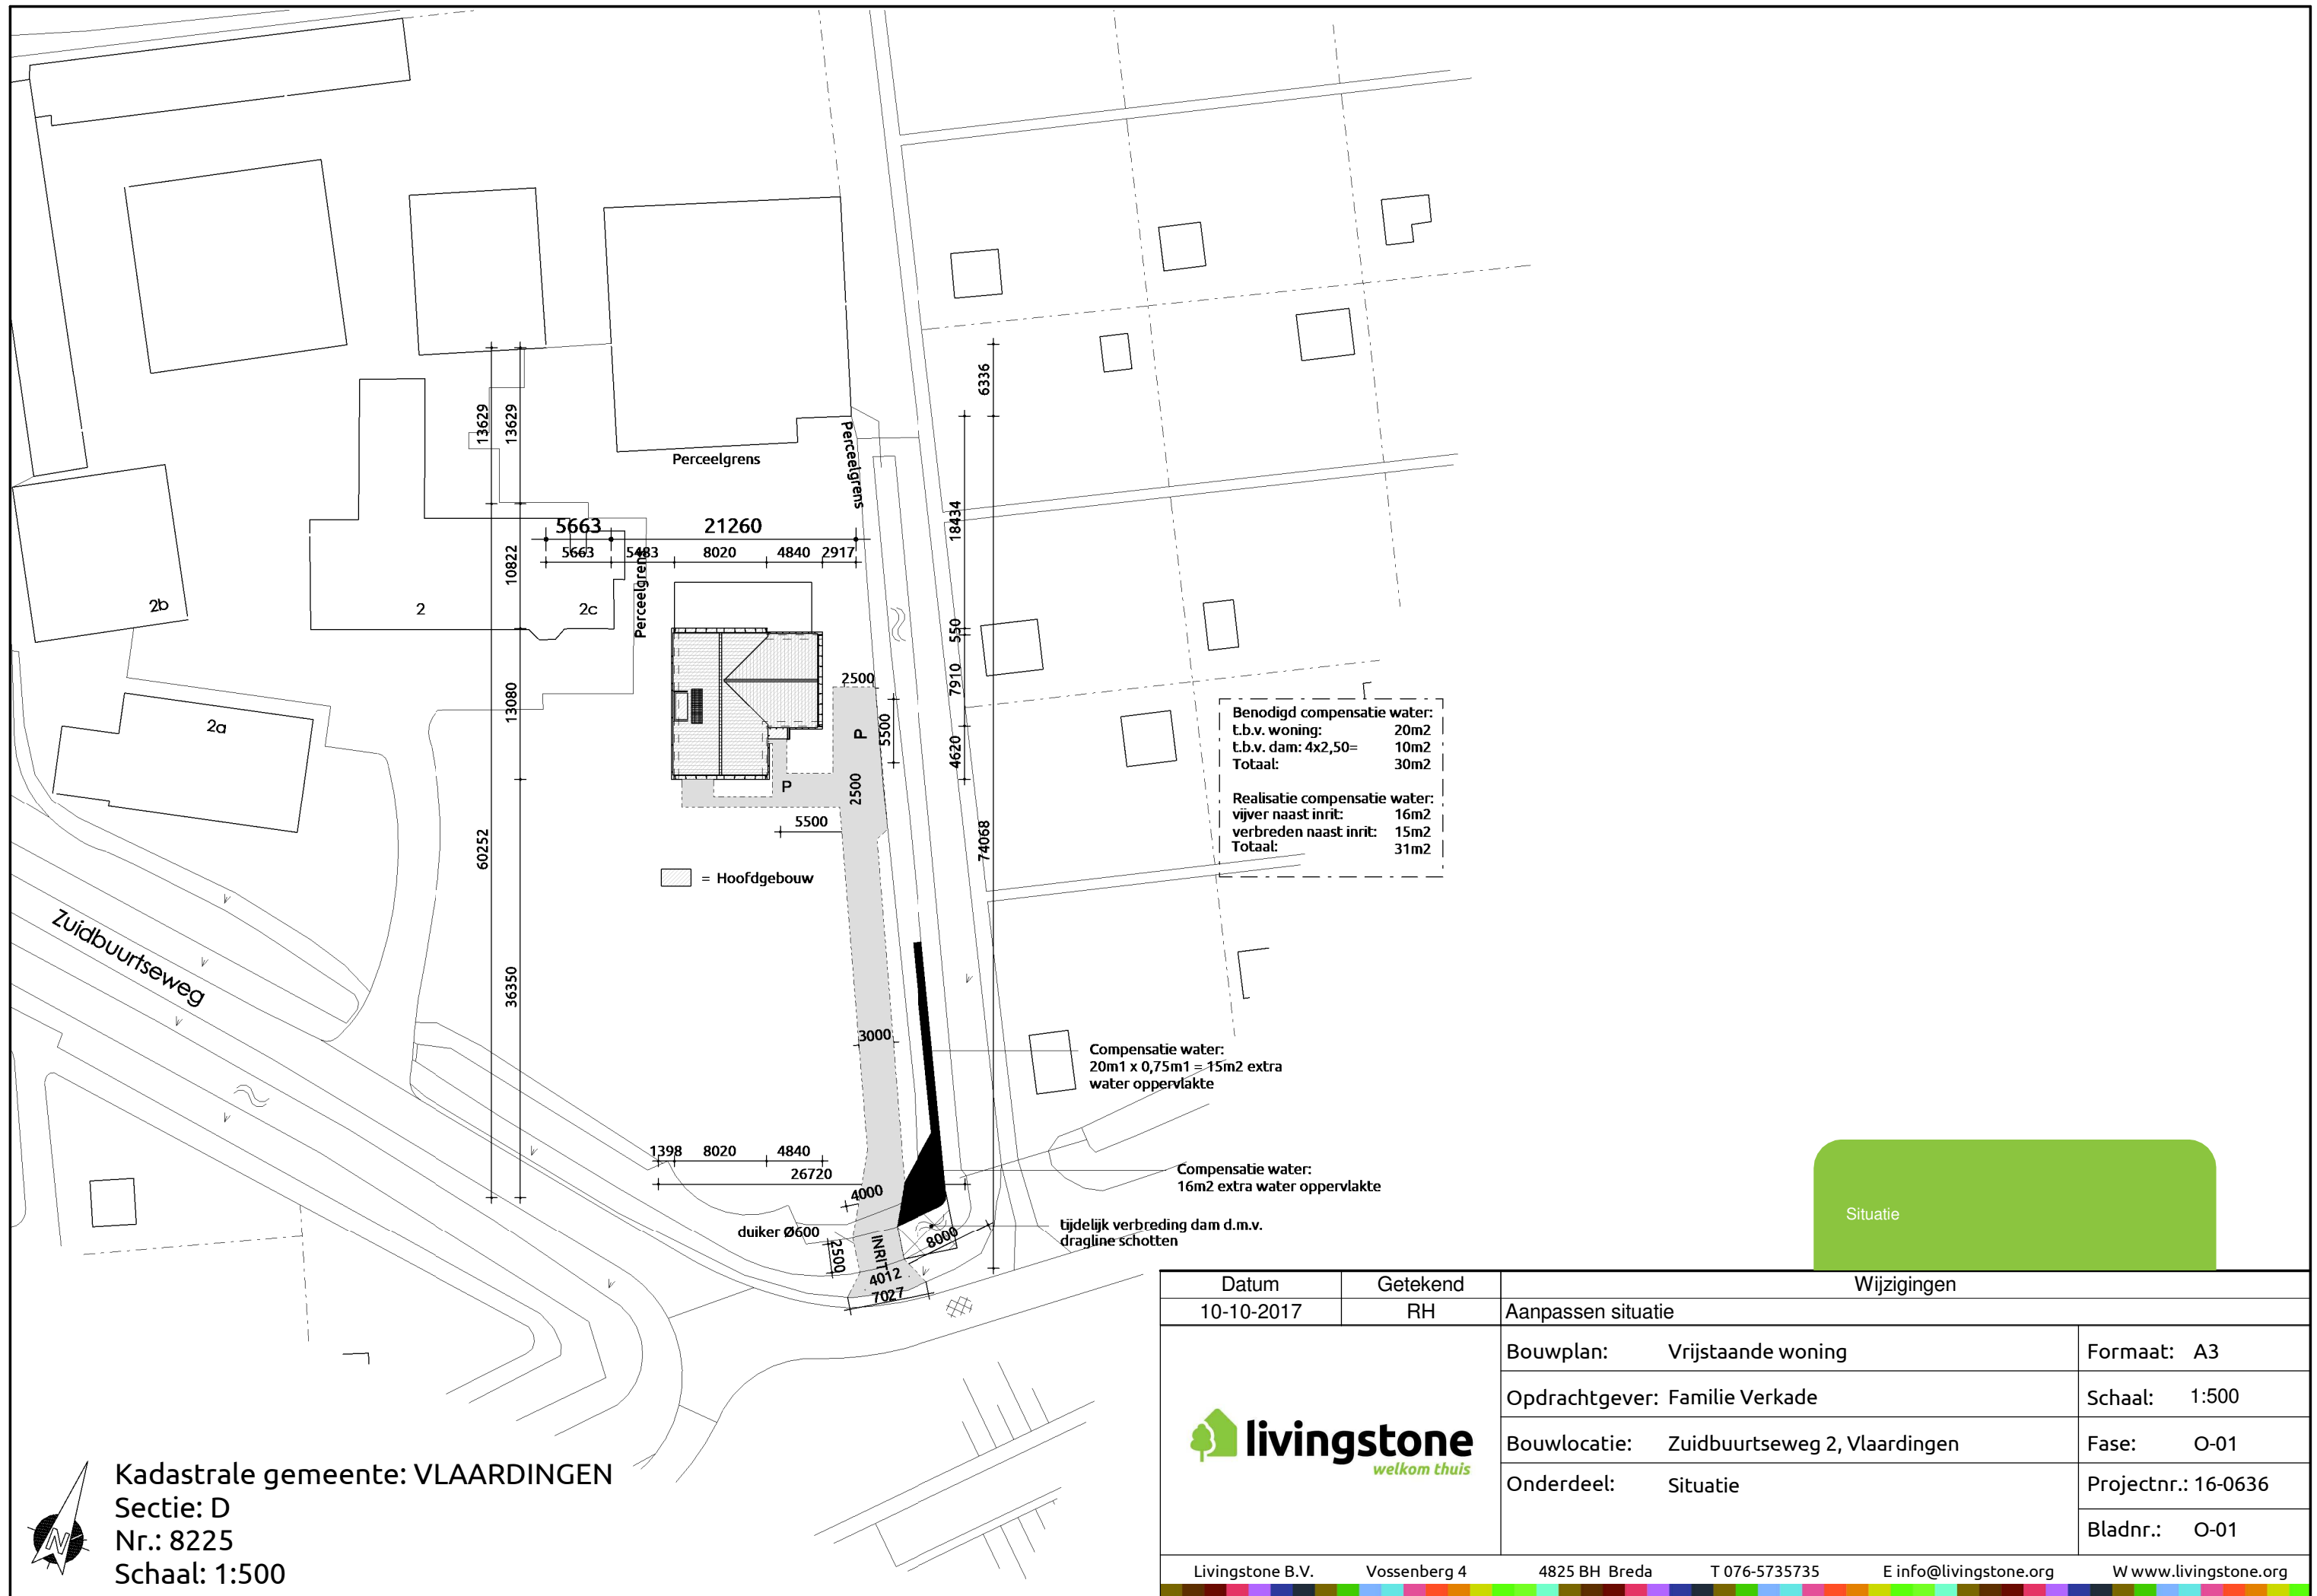

Kadastrale gemeente: VLAARDINGEN
Sectie: D
Nr.: 8225
Schaal: 1:500

Datum	Getekend	Wijzigingen	
10-10-2017	RH	Aanpassen situatie	
		Bouwplan: Vrijstaande woning	Formaat: A3
		Opdrachtgever: Familie Verkade	Schaal: 1:500
		Bouwlocatie: Zuidbuurtseweg 2, Vlaardingen	Fase: O-01
		Onderdeel: Situatie	Projectnr.: 16-0636
		Bladnr.: O-01	
Livingstone B.V.		Vossenberg 4	4825 BH Breda
		T 076-5735735	E info@livingstone.org
		W www.livingstone.org	