


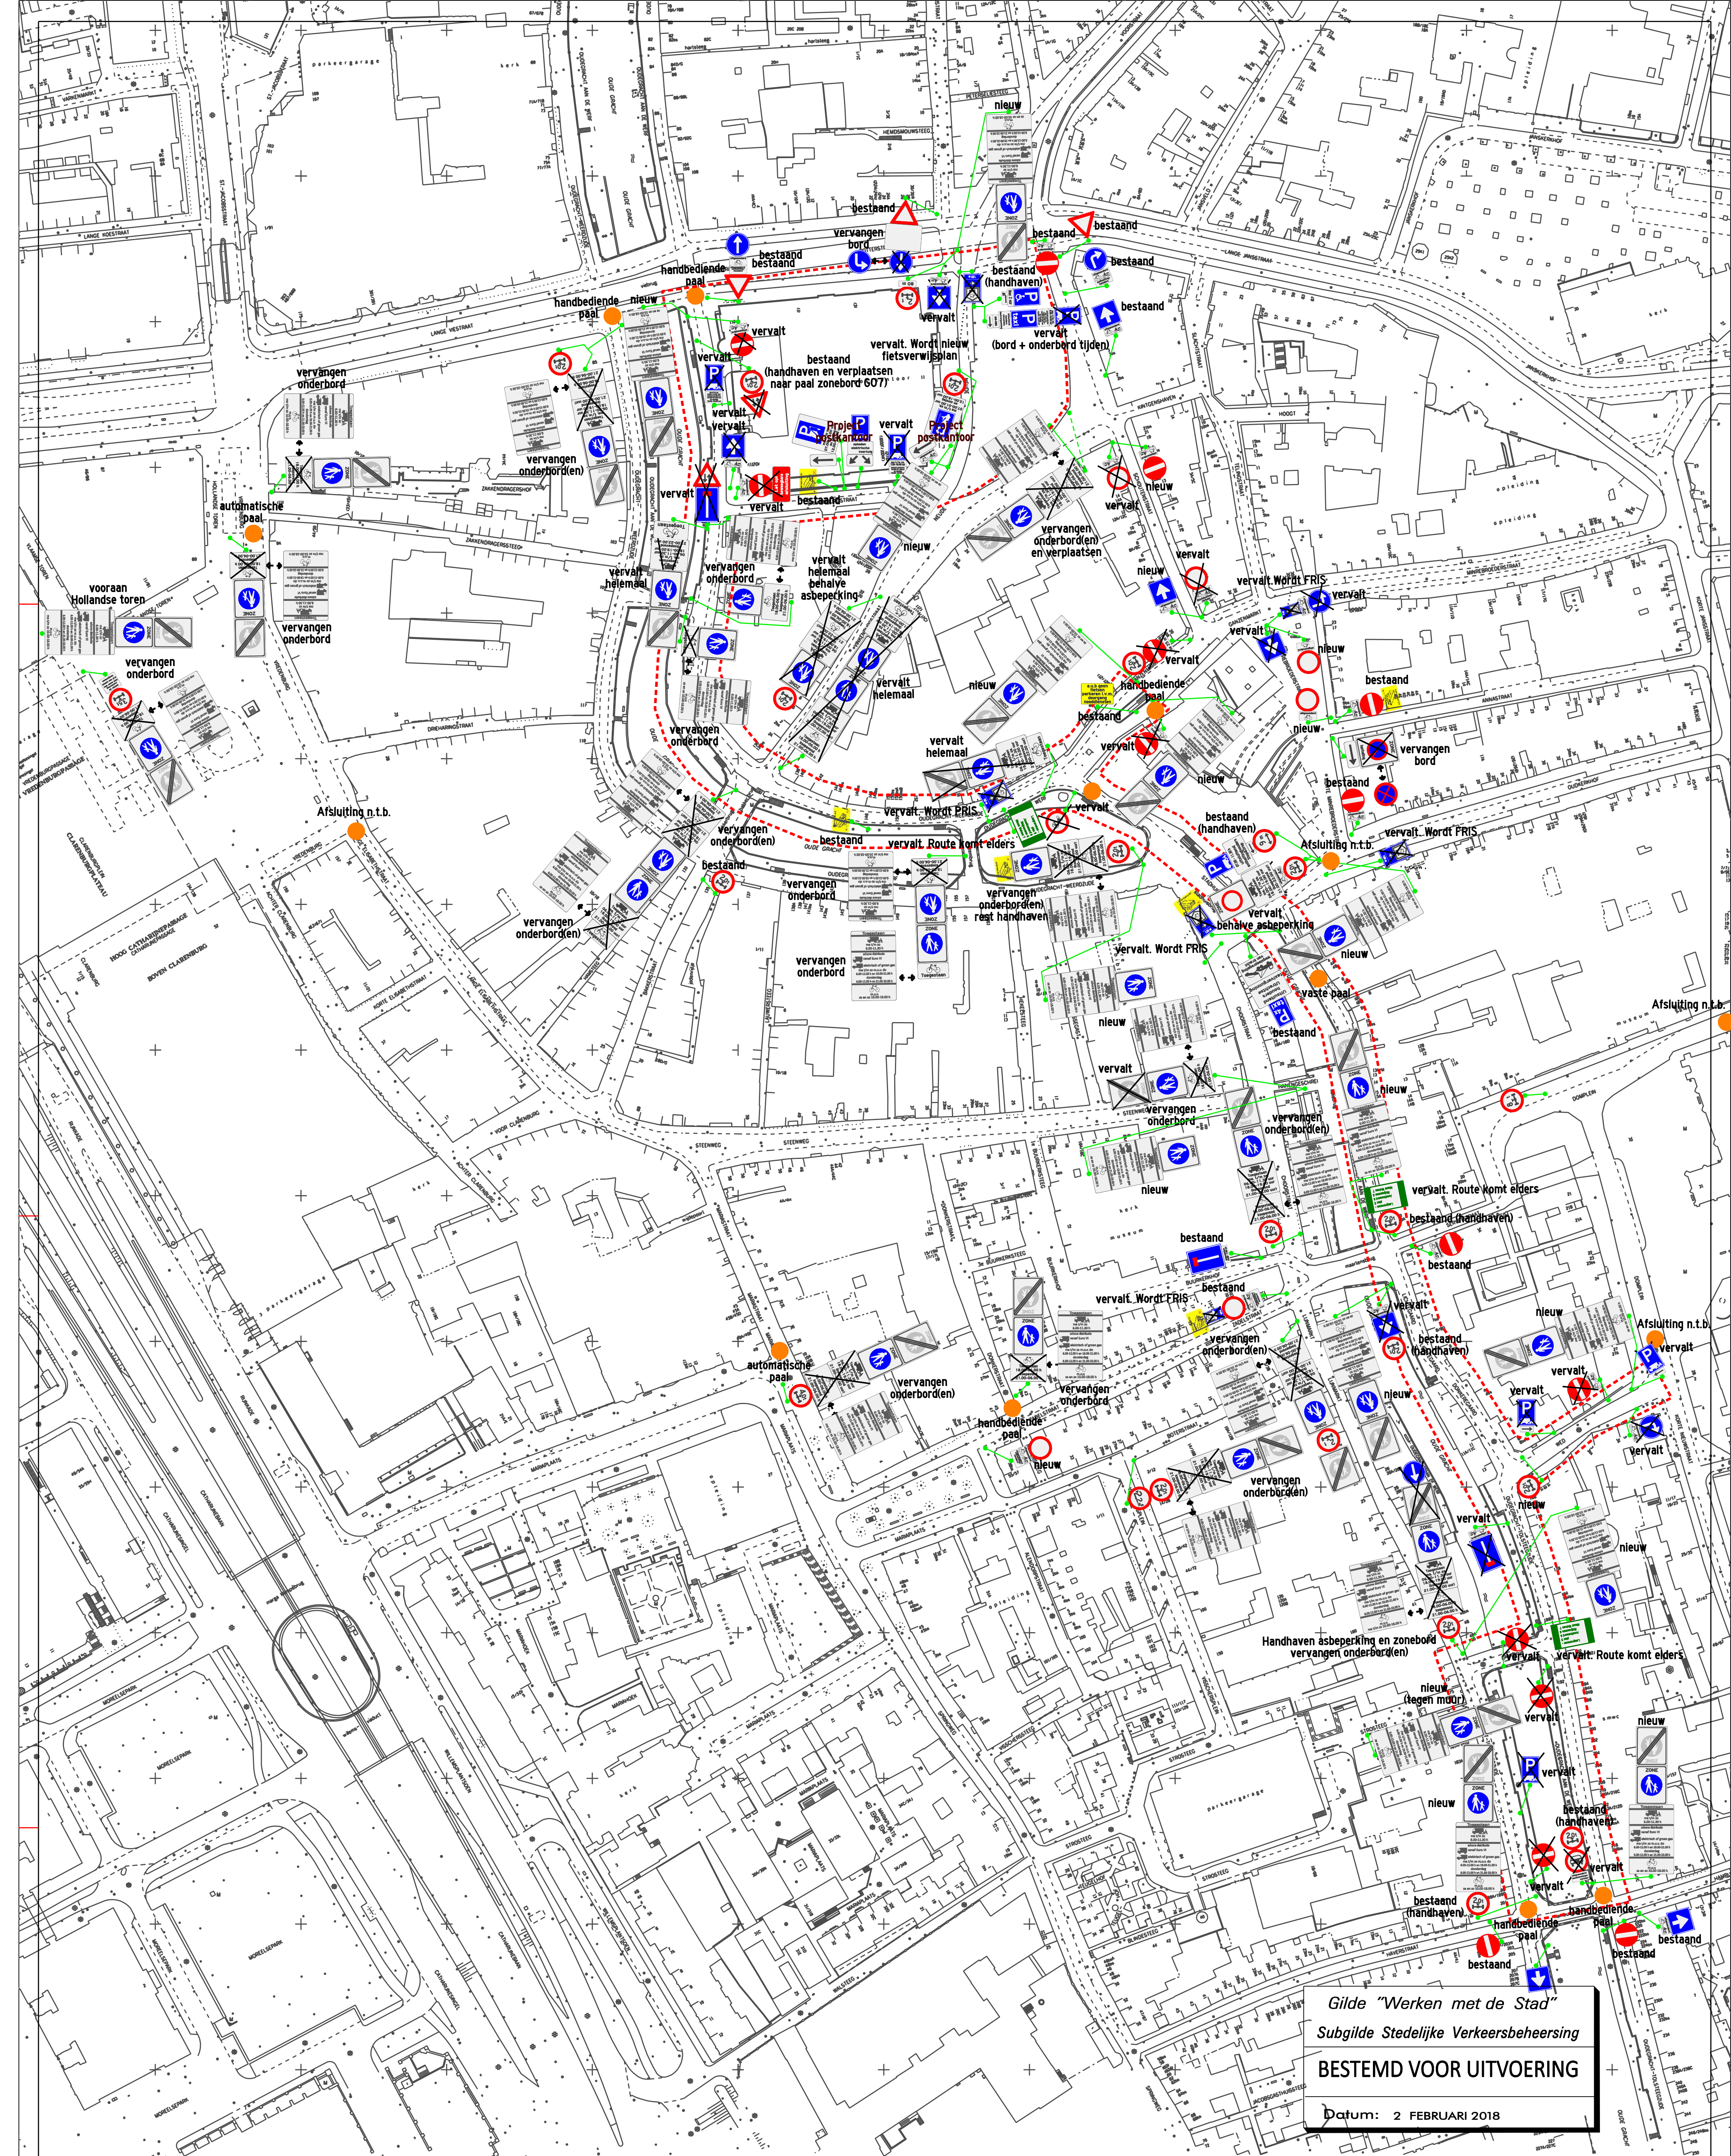

Gilde "Werken met de Stad"
Subgilde Stedelijke Verkeersbeheersing
BESTEND VOOR UITVOERING
Datum: 2 FEBRUARI 2018

LEGENDA

Bij ingang voetgangerszones:
voorkant




Voetgangerszone G07zb


achterkant
(bij geen overgang nieuwe zone)



Einde voetgangerszone G07ze

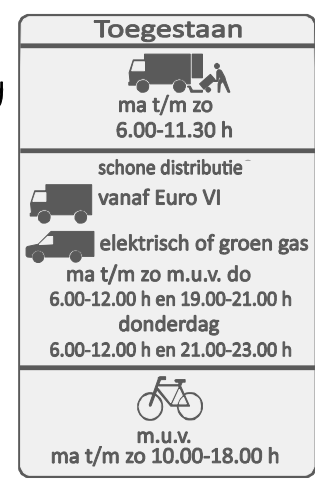

onderbord te vervangen

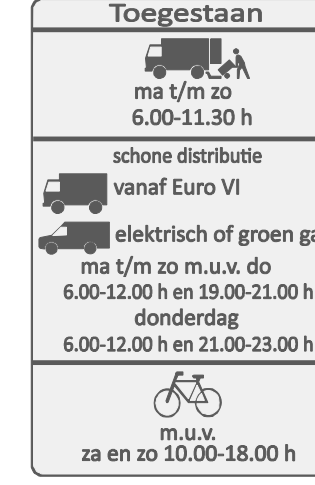

onderbord uitbreiding


aantal nieuw: 16
aantal verwijderen: 5
aantal vervangen (onderborden): 16




Plaatsen 2x C01 met OB52
op de Korte Minrebroederstraat



te vervangen oude onderborden

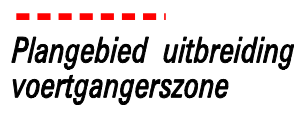

fysieke afsluiting

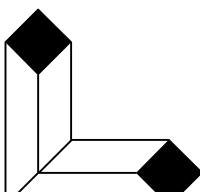3.	25-1-18	J.S.	Nieuwe onderborden en zones
2.	19-09-17	J.S.	Diverse wijzigingen
1.	06-09-17	J.S.	
Wijz.	Datum	Getek.	
Expertise Mobiliteit			
Bordenplan uitbreiding voetgangersgebied Binnenstad Utrecht Ontwerper J. Smits schaal 1:1000 tekening: Bordenplan_binnenstad2018.dgn datum 25 januari 2018 GEMEENTE UTRECHT			
 ordernummer formaat A1 projectnaam tekeningnaam wijz.  Gemeente Utrecht/Gilde Werken met de Stad /subgilde Stedelijke Verkeersbeheersing /Stadsplan 1/Postbus 8408 /3503 RK Utrecht/Telefoon 030-2864812 /Fax 2864816			