


SCALE 1 : 2.566



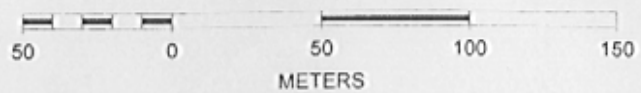

SCALE 1 : 2.566

50 0

50 100

150

METERS

9 bestaande aanlegsteigers
Erasmuslaan

N








Kanaal van Londen naar Haarlem


Kademuur
H P Berlagelaan
29 ligplaatsen

SCALE 1 : 2.566

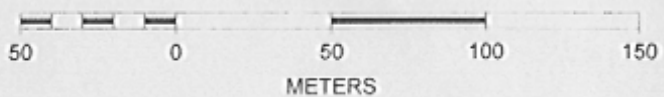

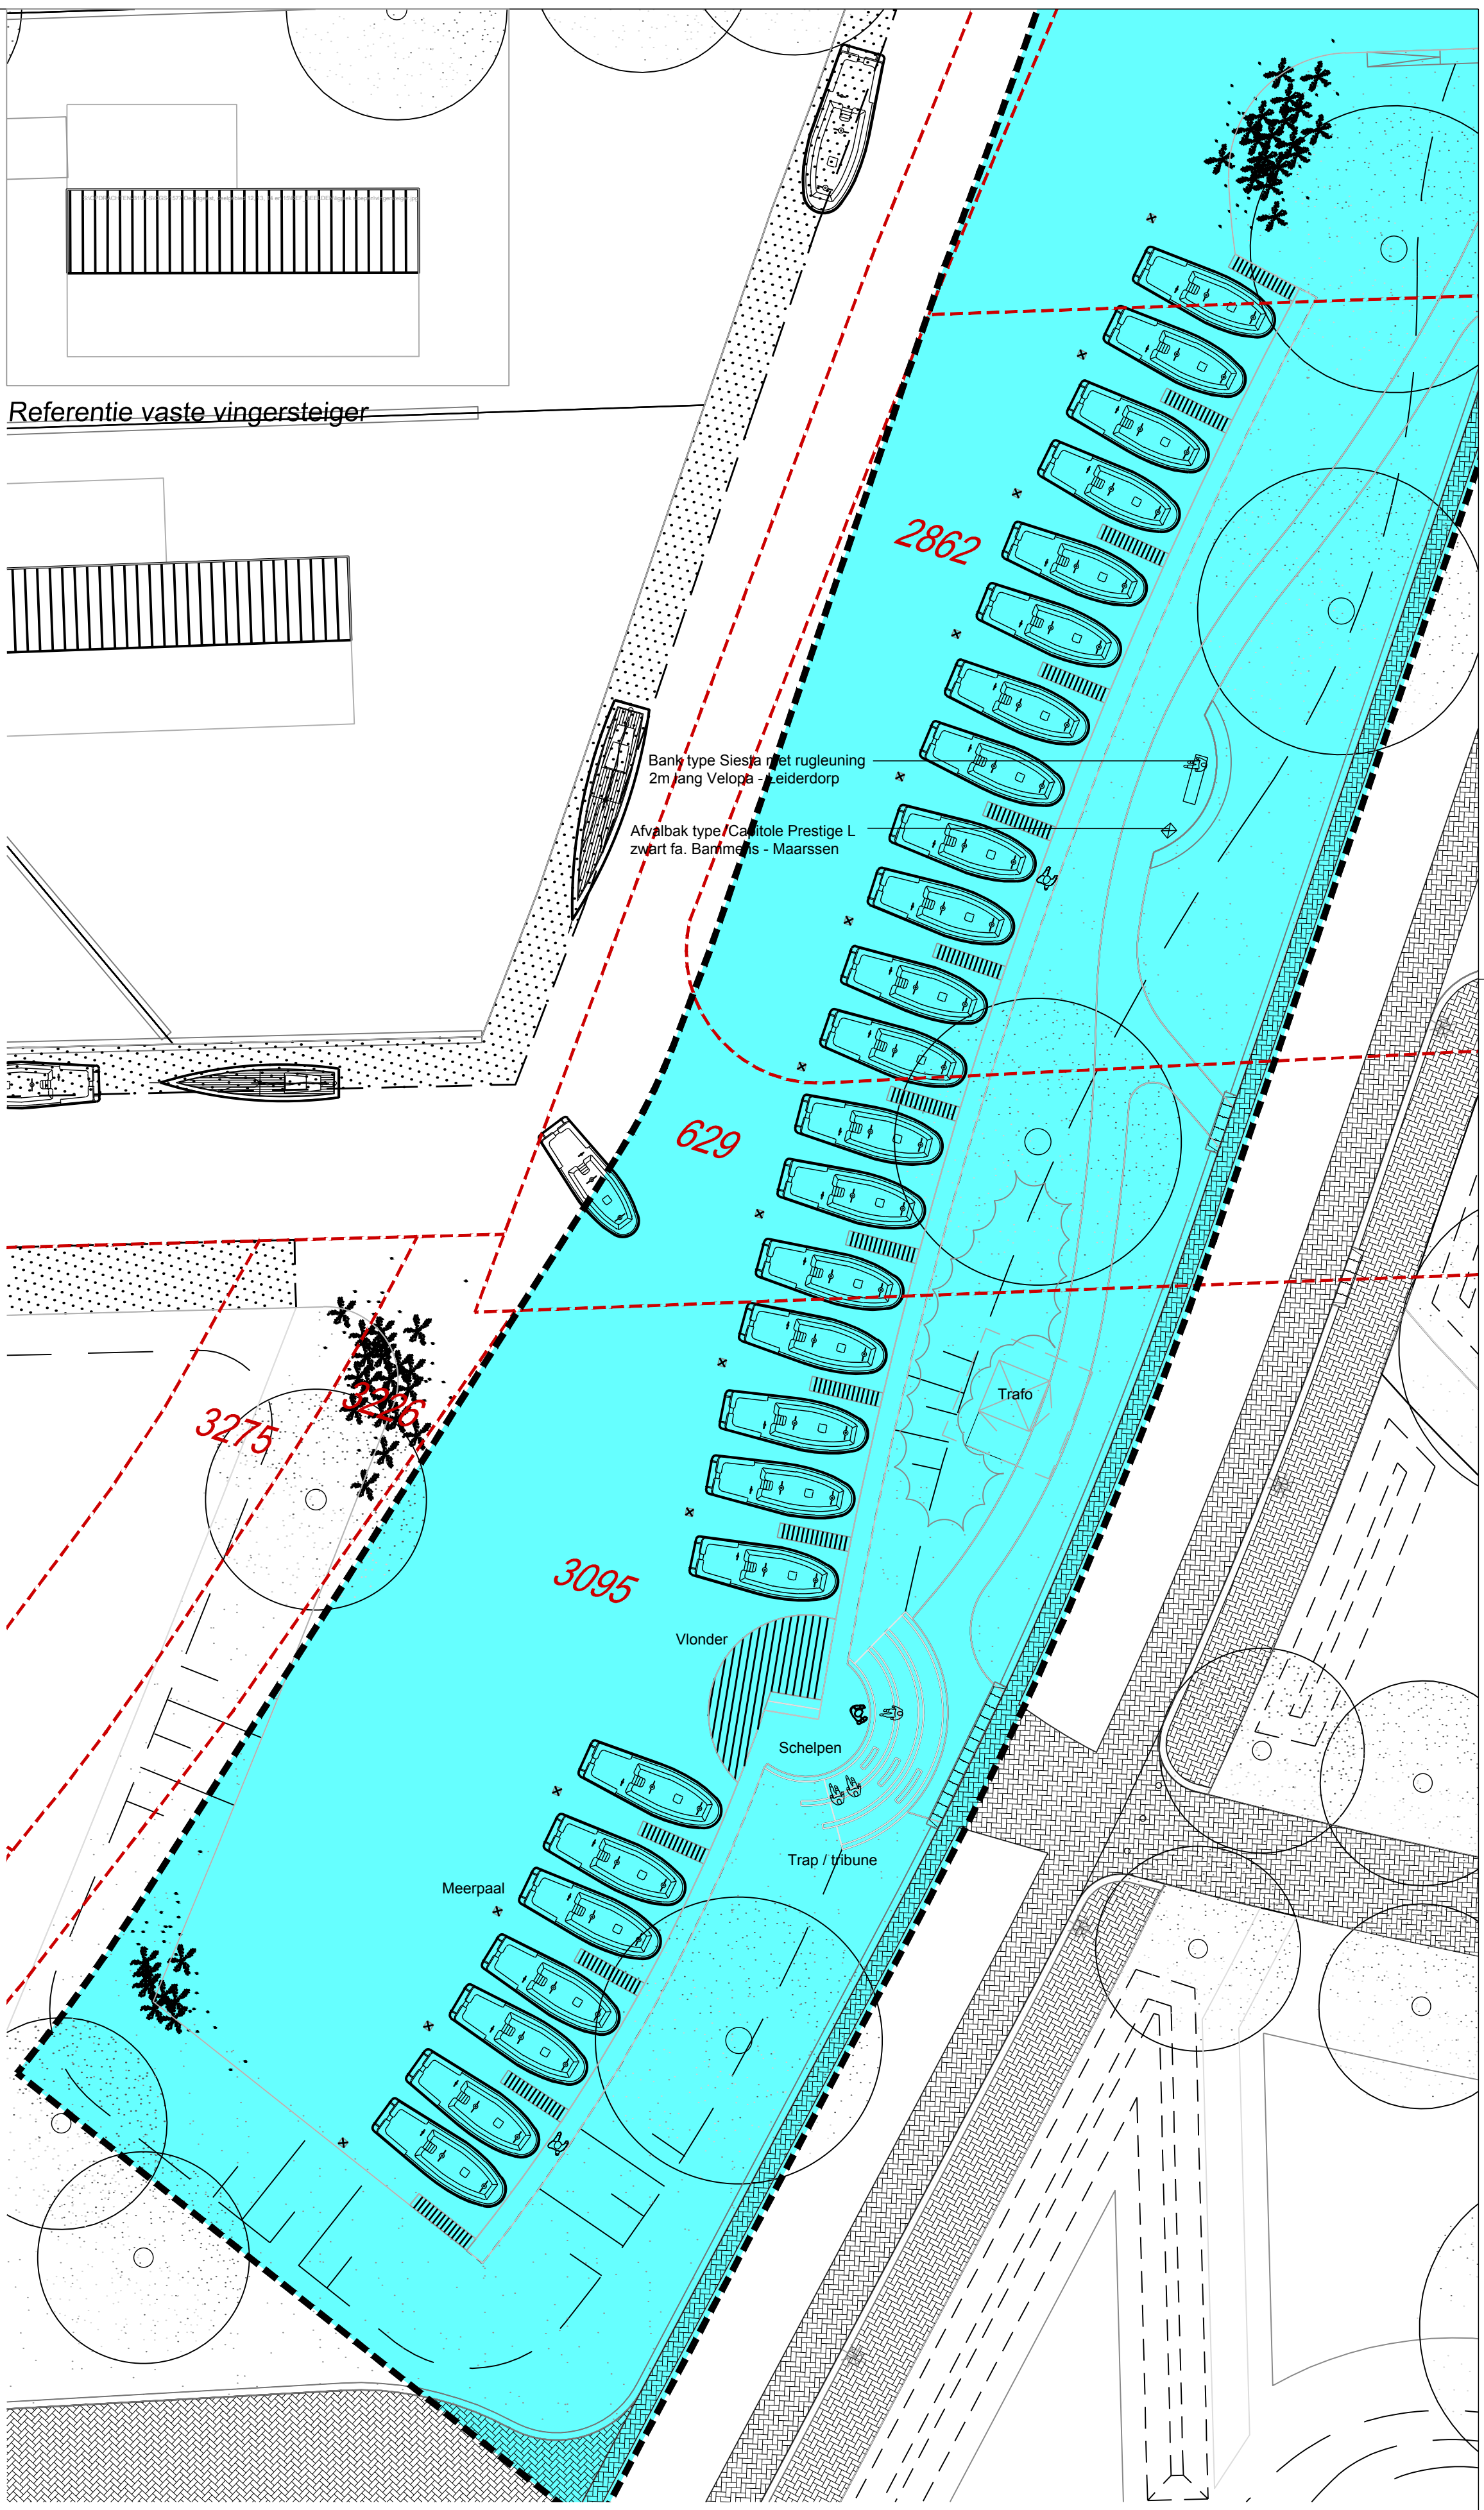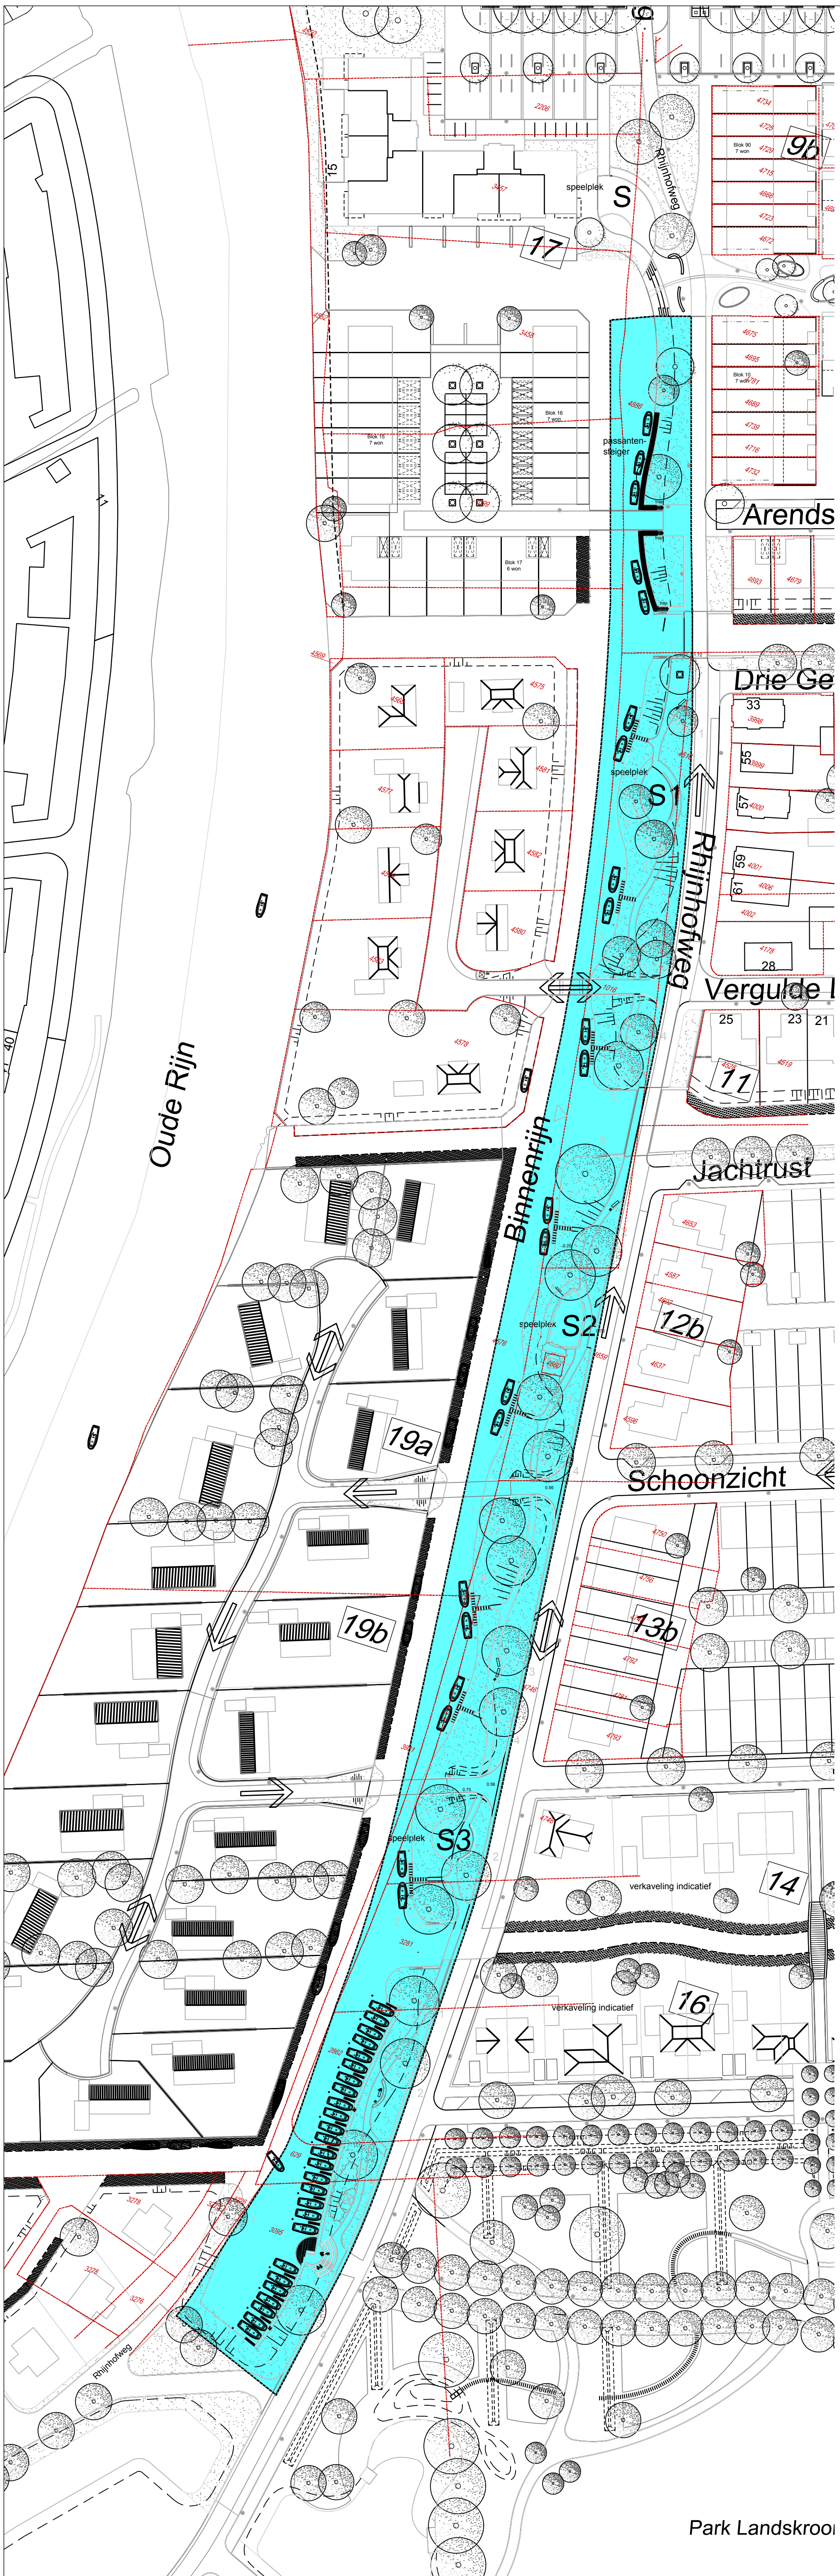

Aanlegsteigers Binnenrijn t.h.v. Landskroonpark - schaal 1:200

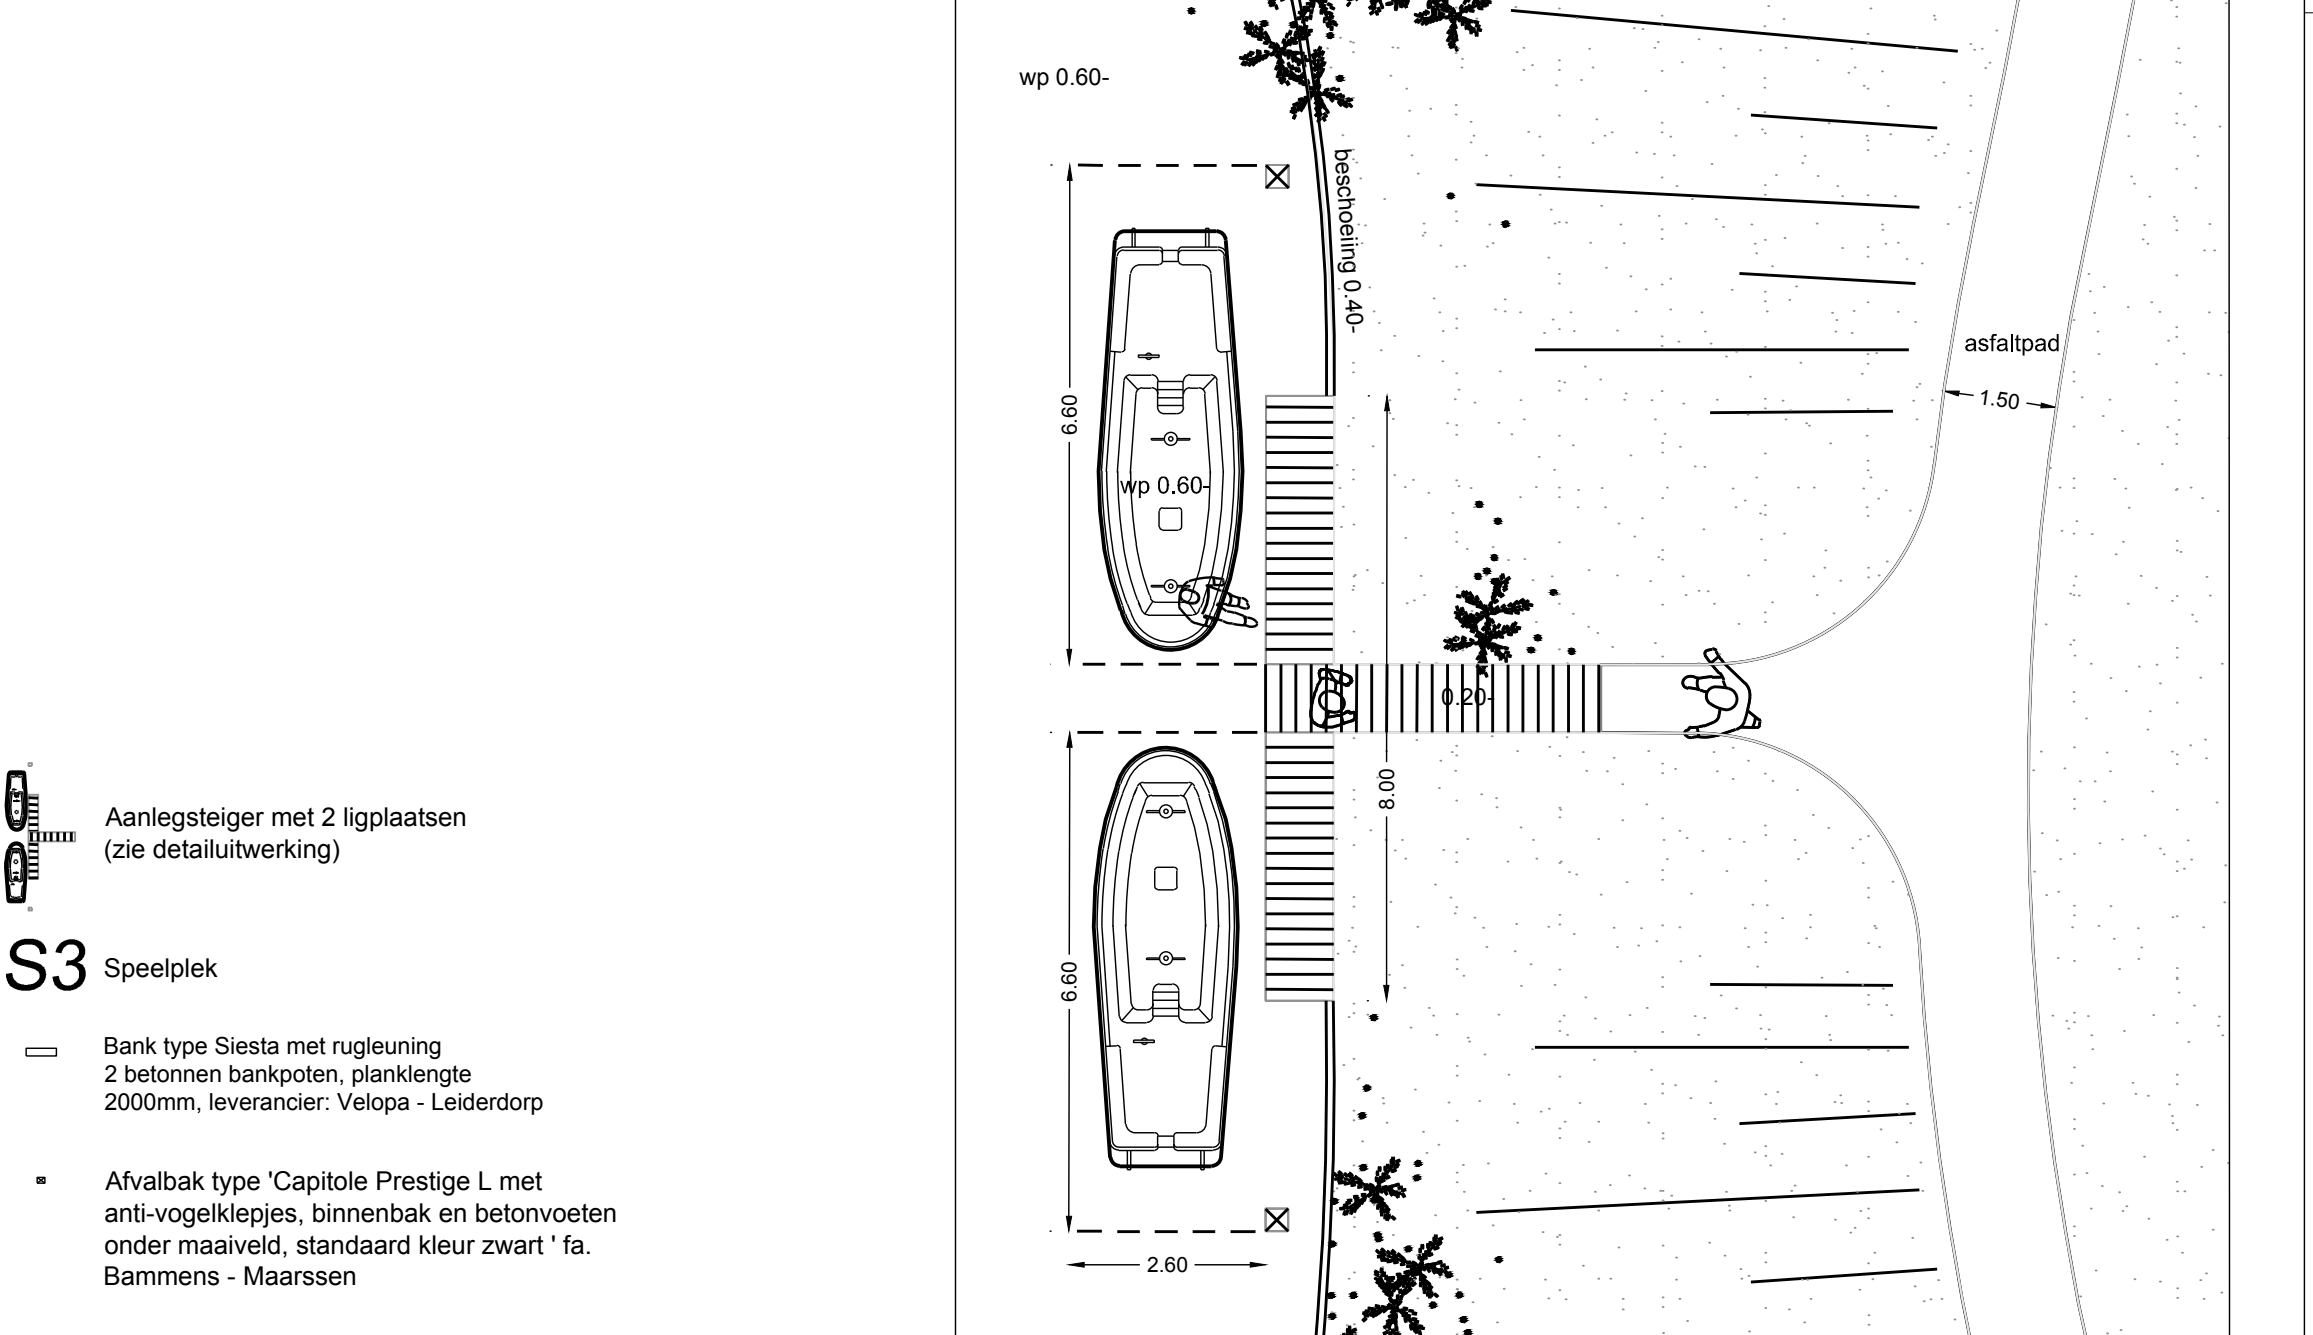


Uitwerking aanlegsteiger - schaal 1:100

- Aanlegsteiger met 2 ligplaatsen (zie detailuitwerking)
- S3** Speelplek
 - Bank type Siesta met rugleuning 2 betonnen bankpoten, planklengte 2000mm, leverancier: Velopa - Leiderdorp
 - Afwalbak type 'Capitole Prestige L met anti-vogelklepjes, binnenbak en betonvoeten onder maaiweld, standaard kleur zwart' fa. Bammsen - Maarsse

- 1 Taxodium distichum
- 2 Alnus spaethii 'Spaeth'
- 3 Salix sepulcralis 'Chrysocoma'
- 4 Fraxinus angustifolia 'Raywood'

Inrichting parkstrook
42 ligplaatsen langs de oever
schaal 1:750

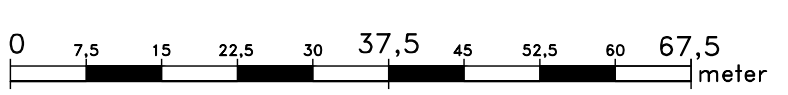

Park Landskroon

Project : Oegstgeest aan de Rijn
Inrichting parkstrook

Locatie : Oegstgeest

Titel	tek. nr. OTW02-4	opdr. nr.	129/09/16
Bestel nr.		ds.	2/11/01/17
ontwerp		ds.	3/23/01/17
revisie		ds.	4/06/04/17
ondergrond		ds.	05/25/06/16
school	1:750 / 100 / 200	project nr.	OGS-1577
formaat	A1	flensnoem	005-1577-0102-4-2017.04.06

HOLLANDSCHAP
Adviesbureau voor Stads- en Landschapsinrichting

Ing. Pieter van Loon - BNT
Wardstraat 23
2751 BK Moerkapelle
Telefoon 0174 - 933889
Telefax 0174 - 933888
E-mail: mail@hollandschap.nl