
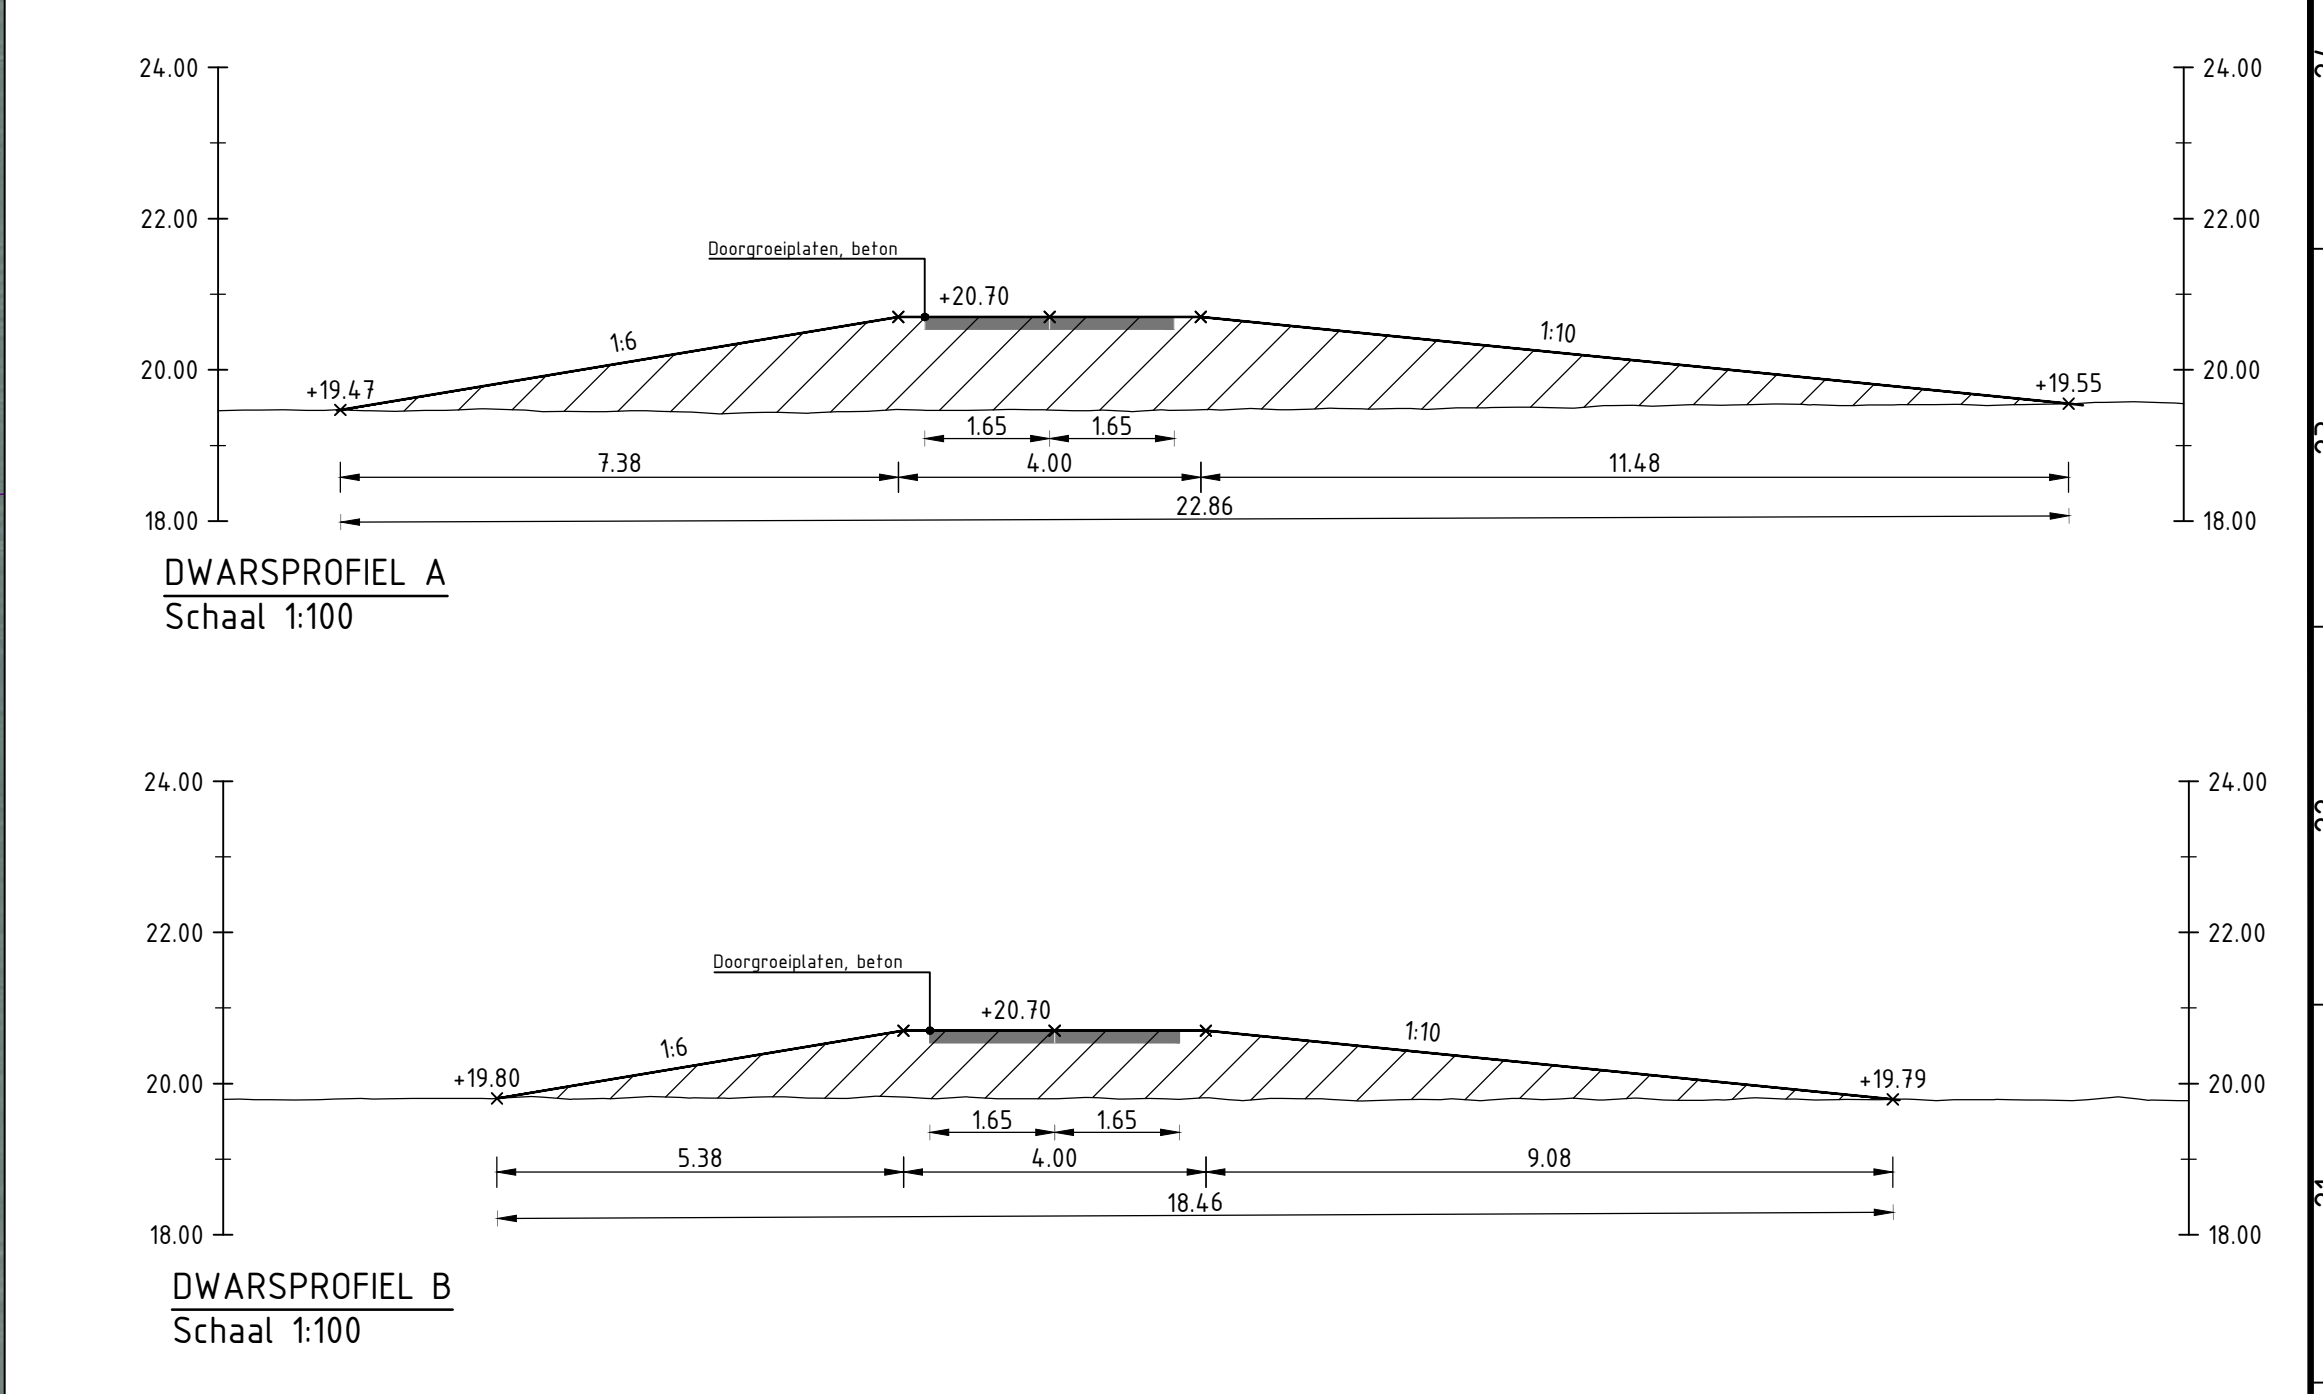


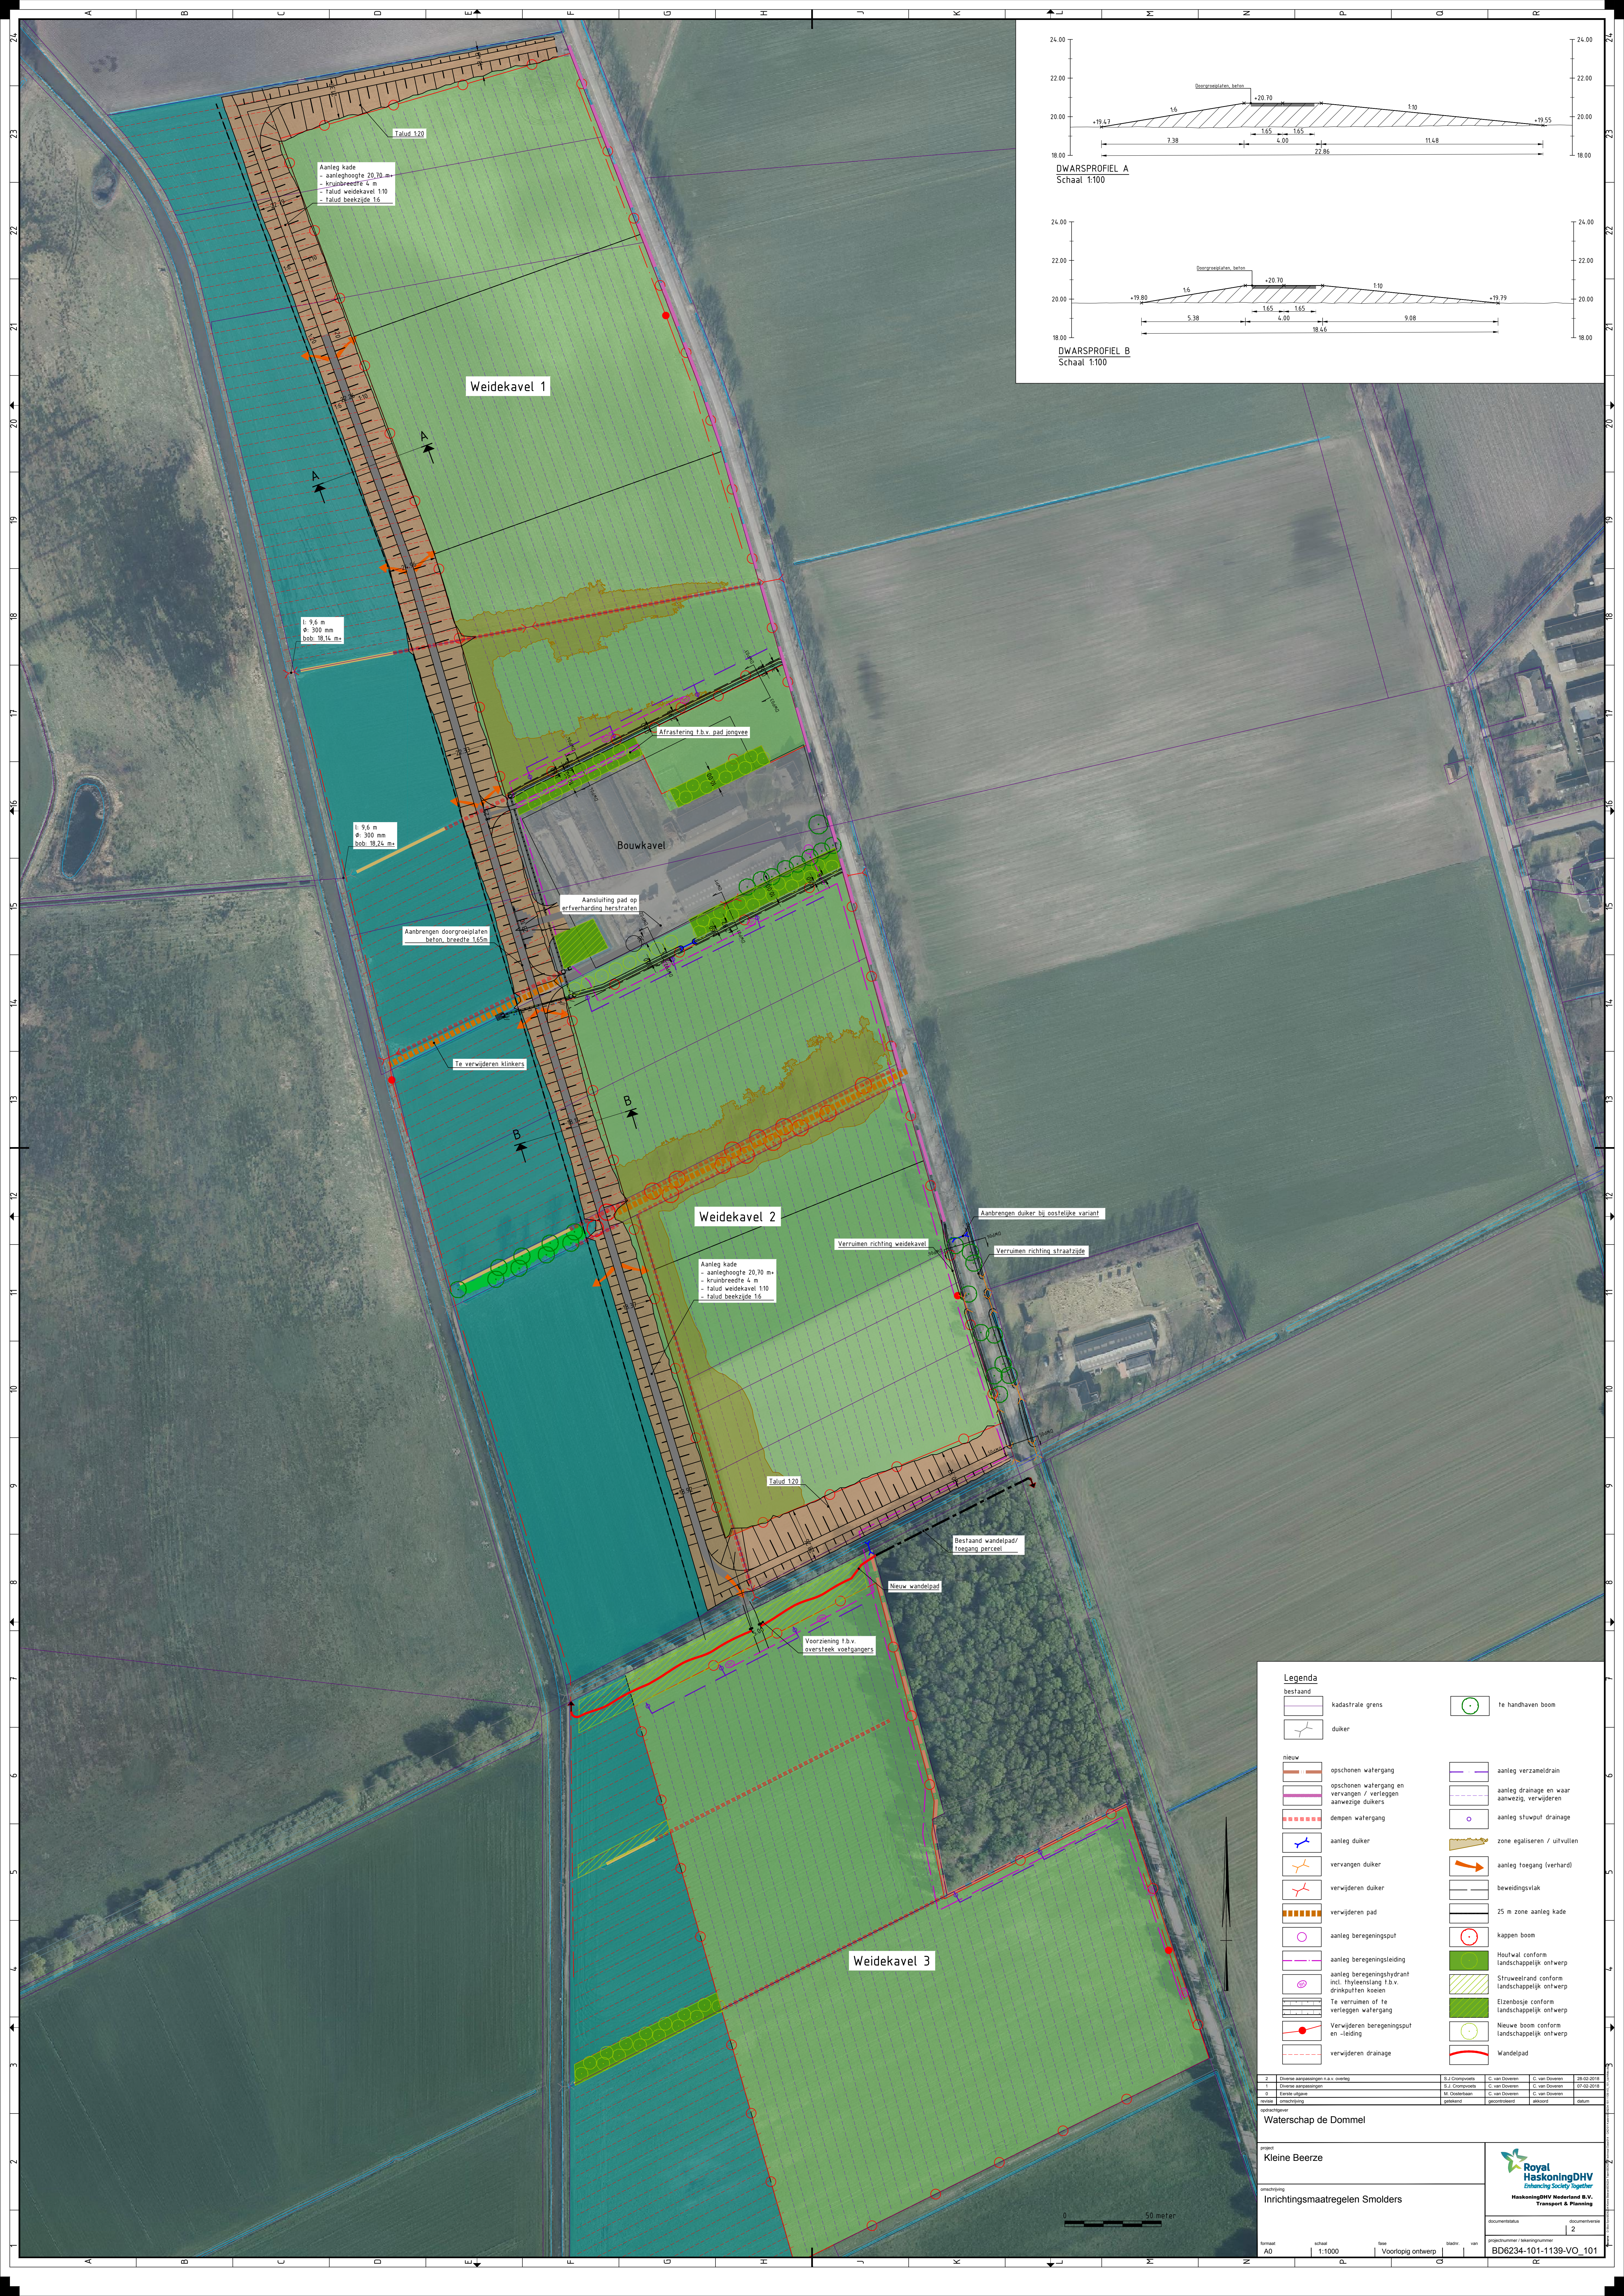

Legenda	
bestaand	
	kadastrale grens
	duiker
nieuw	
	opschonen watergang
	opschonen watergang en vervangen / verleggen aanwezige duikers
	denpen watergang
	aanleg duiker
	vervangen duiker
	verwijderen duiker
	verwijderen pad
	aanleg beregeningsput
	aanleg beregeningsleiding
	aanleg beregeningshydrant incl. rhyteeslang t.b.v. drinkputten koelen
	te verruimen of te verleggen watergang
	Verwijderen beregeningsput en -leiding
	verwijderen drainage
	te handhaven boom
	aanleg verzameldrain
	aanleg drainage en waar aanwezig, verwijderen
	aanleg stuwput drainage
	zone egaliseren / uitvullen
	aanleg hoegang (verhard)
	beweidingvlak
	25 m zone aanleg kade
	kappen boom
	Houwal conform landschappelijk ontwerp
	Shruweelrand conform landschappelijk ontwerp
	Elzenbosje conform landschappelijk ontwerp
	Nieuwe boom conform landschappelijk ontwerp
	Wandelpad

2	Overname aanpassingen n.a.v. ontwerp	S.J. Oortgraaf	G. van Doornen	G. van Doornen	28-02-2016
1	Overname aanpassingen	S.J. Oortgraaf	G. van Doornen	G. van Doornen	07-02-2016
0	Eerste uitgave	M. Oortgraaf	G. van Doornen	G. van Doornen	
revisie	ontwerp	getekend	gecontroleerd	afgekeurd	datum

Waterschap de Dommel

project: Kleine Beerze

ontwerper: Inrichtingsmaatregelen Smolders

documentatie: documentversie 2

formaat: A0

schaal: 1:1000

toes: Voorlopig ontwerp

bladnr. van: 1

projectnummer / tekeningnummer: BD6234-101-1139-VO_101

Royal HaskoningDHV
Engineering Society together
HaskoningDHV Nederland B.V.
Transport & Planning