




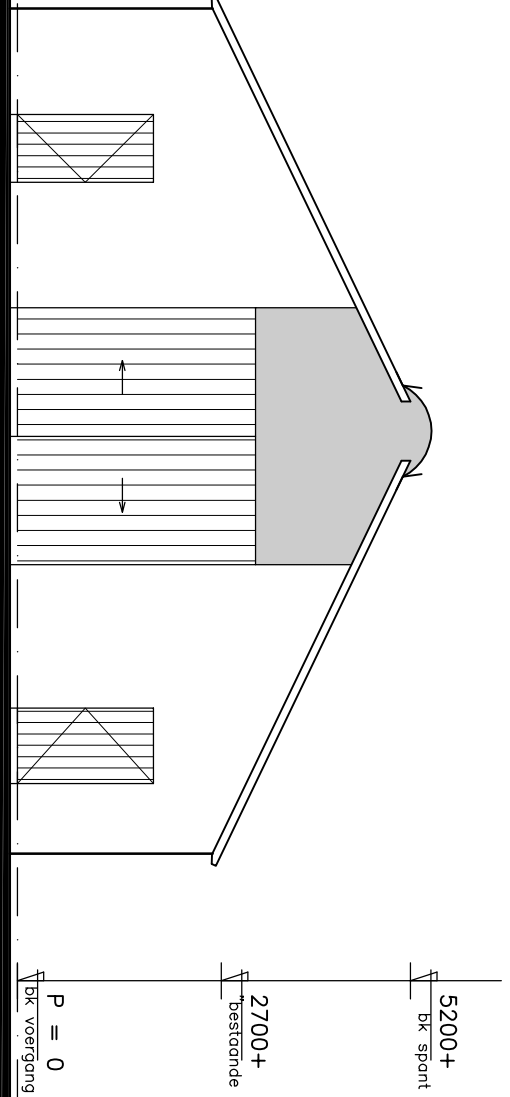


Voorgevel (bestaand)

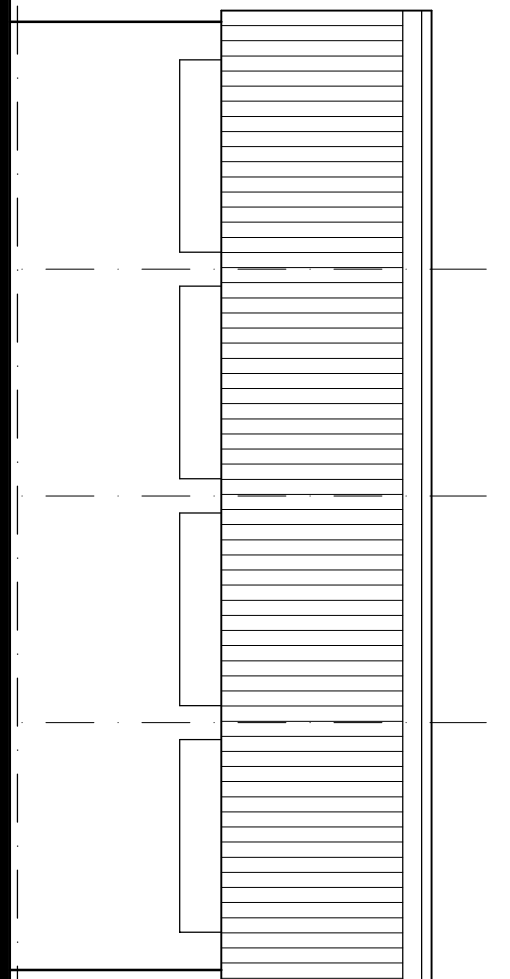


Rechterzijgevel (bestaand)

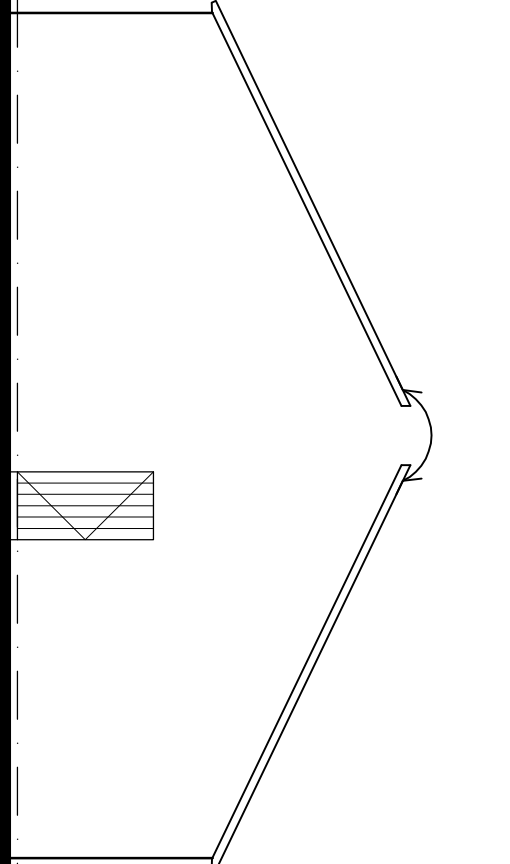

Achtergevel (bestaand)

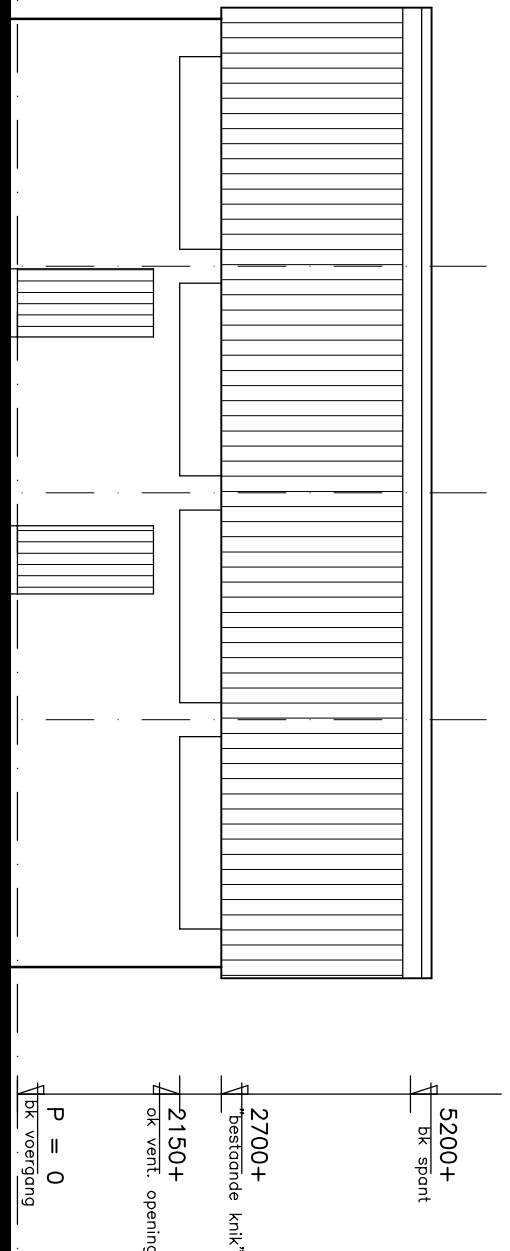

Linkerzijgevel (bestaand)

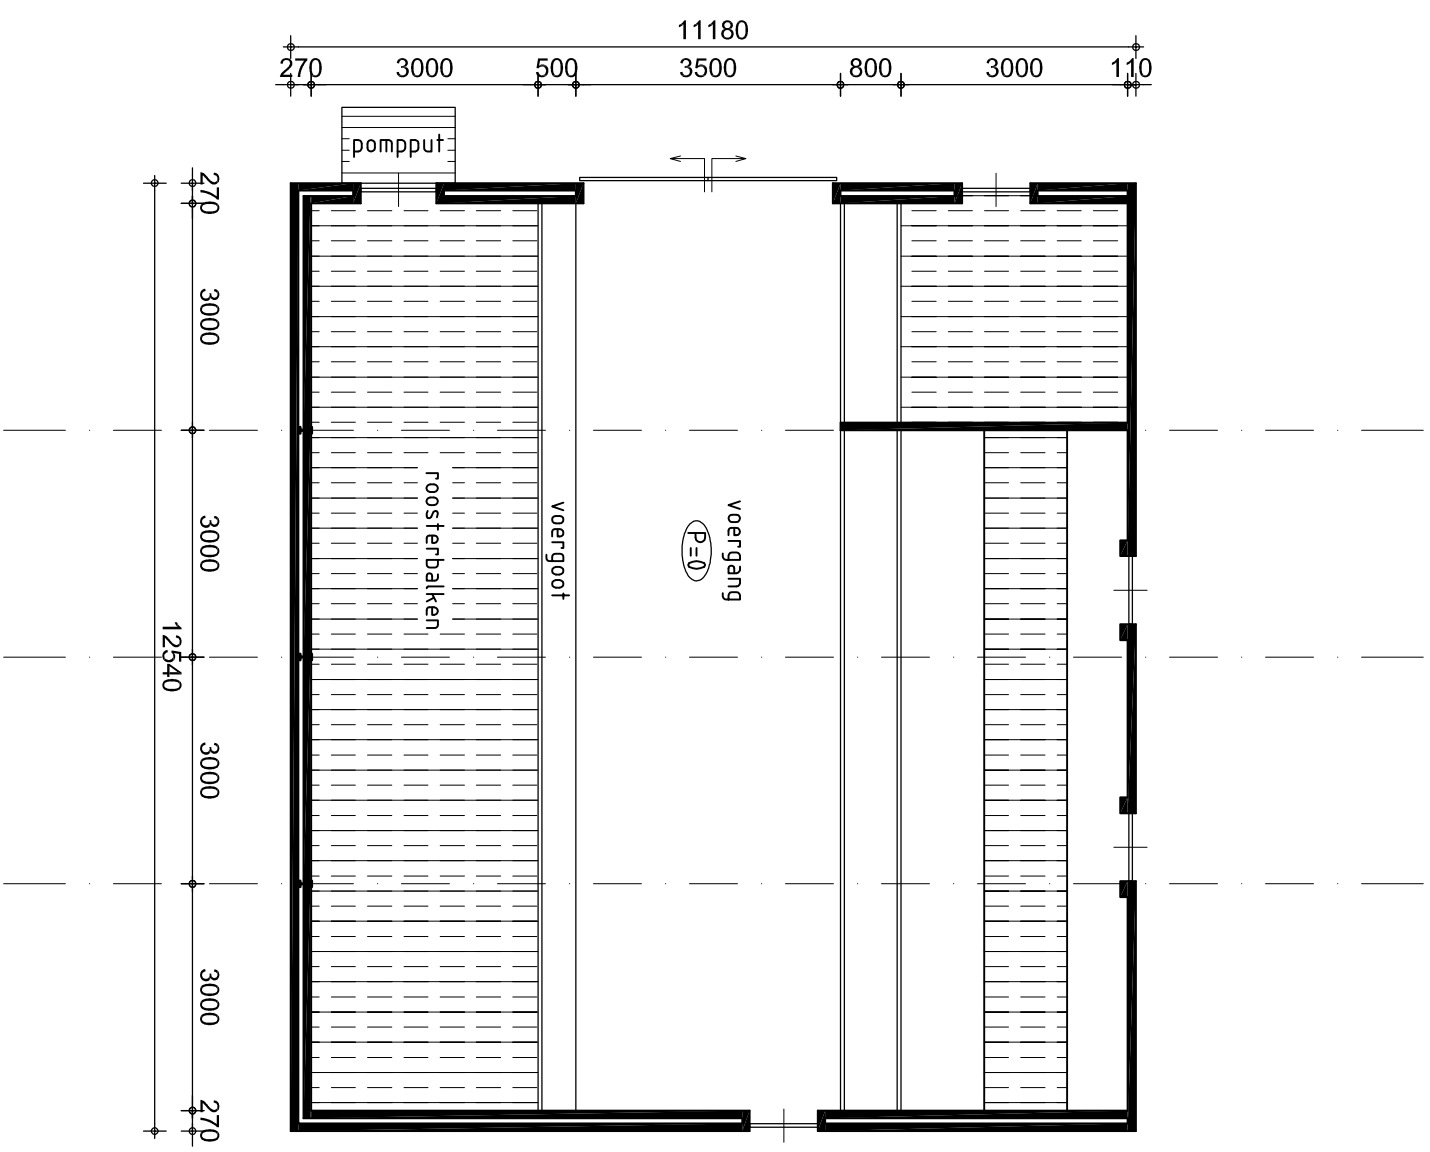





Rechterzijgevel (nieuw)




Achtergevel (nieuw)




Linkerzijgevel (nieuw)

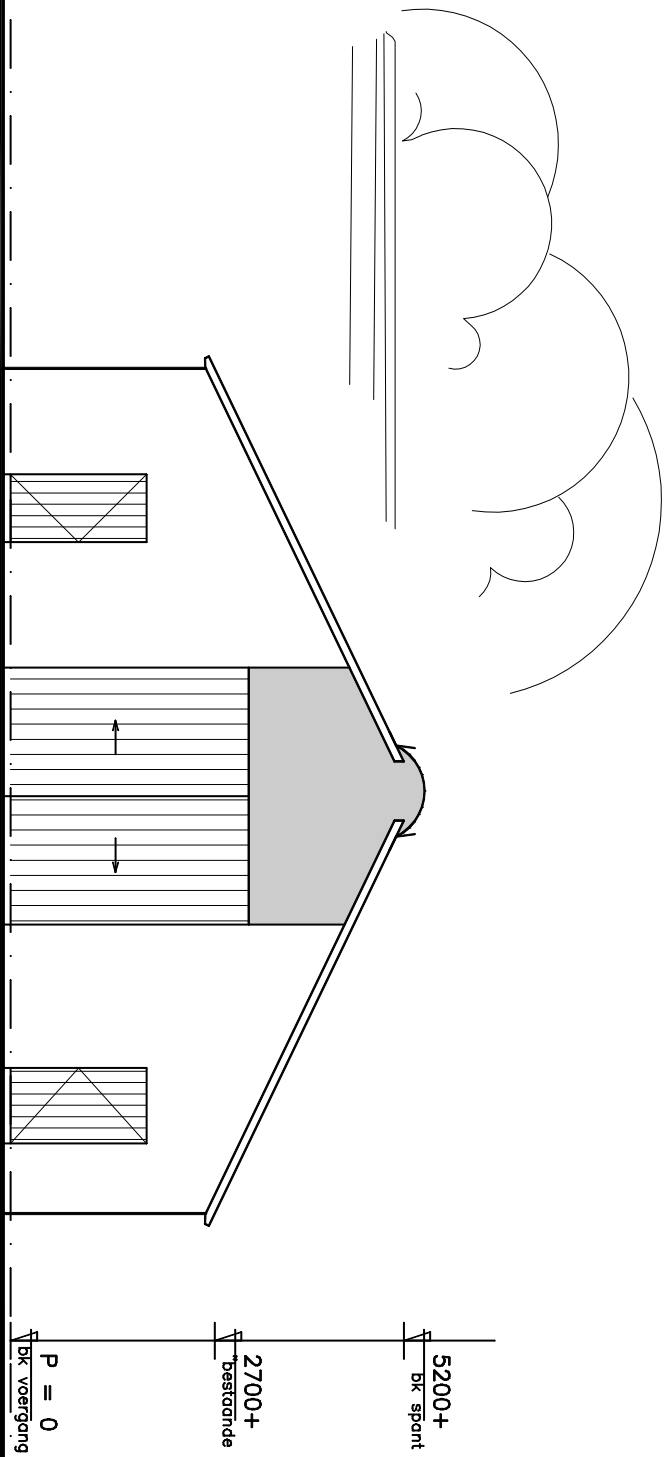


Voorgevel (nieuw)

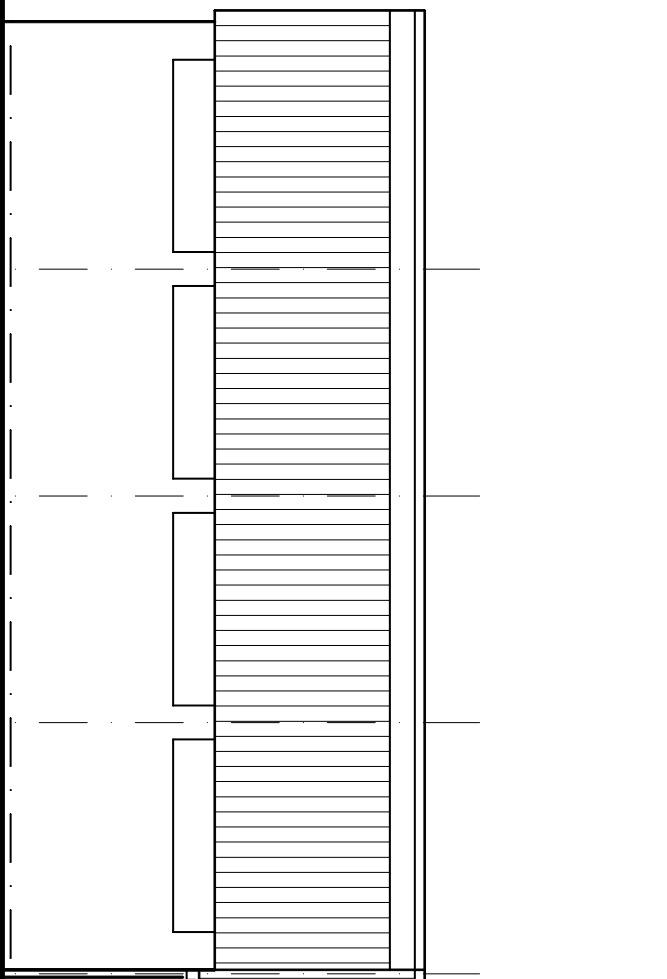


Rechterzijgevel (nieuw)

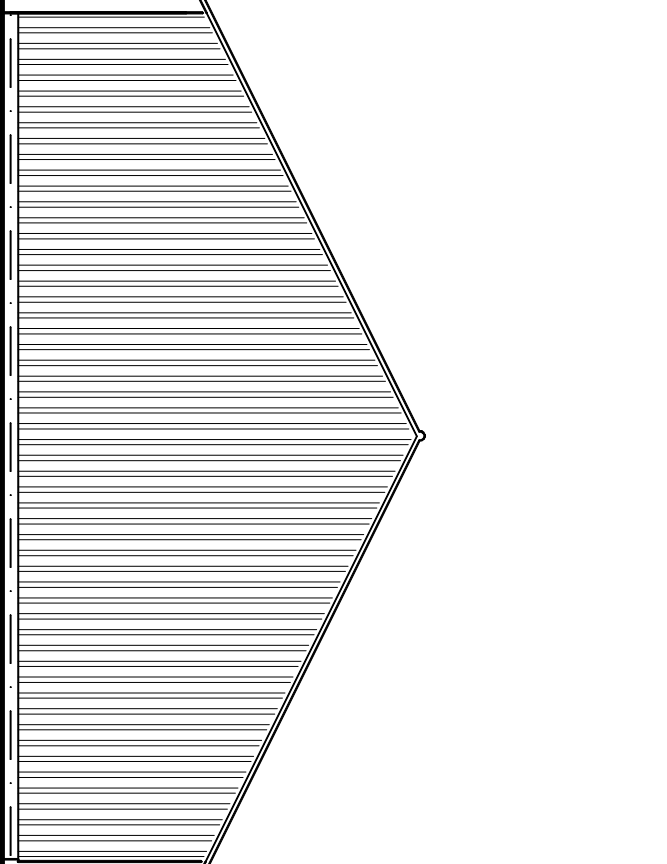


Achtergevel (nieuw)

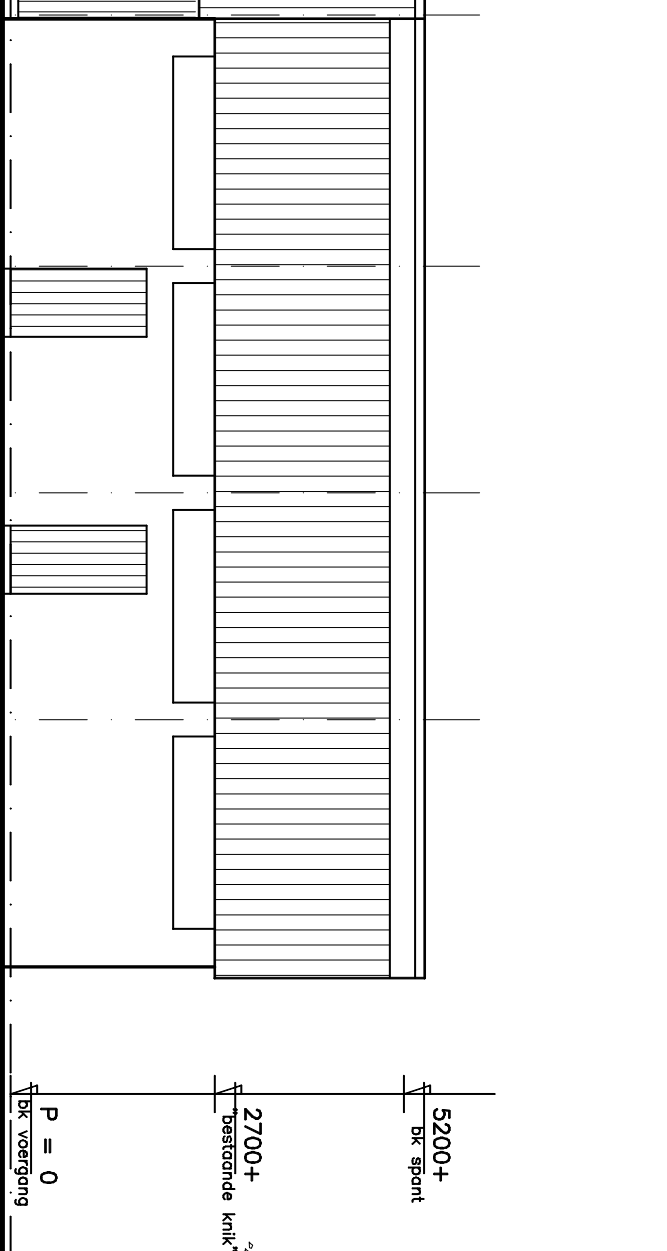

Linkerzijgevel (nieuw)

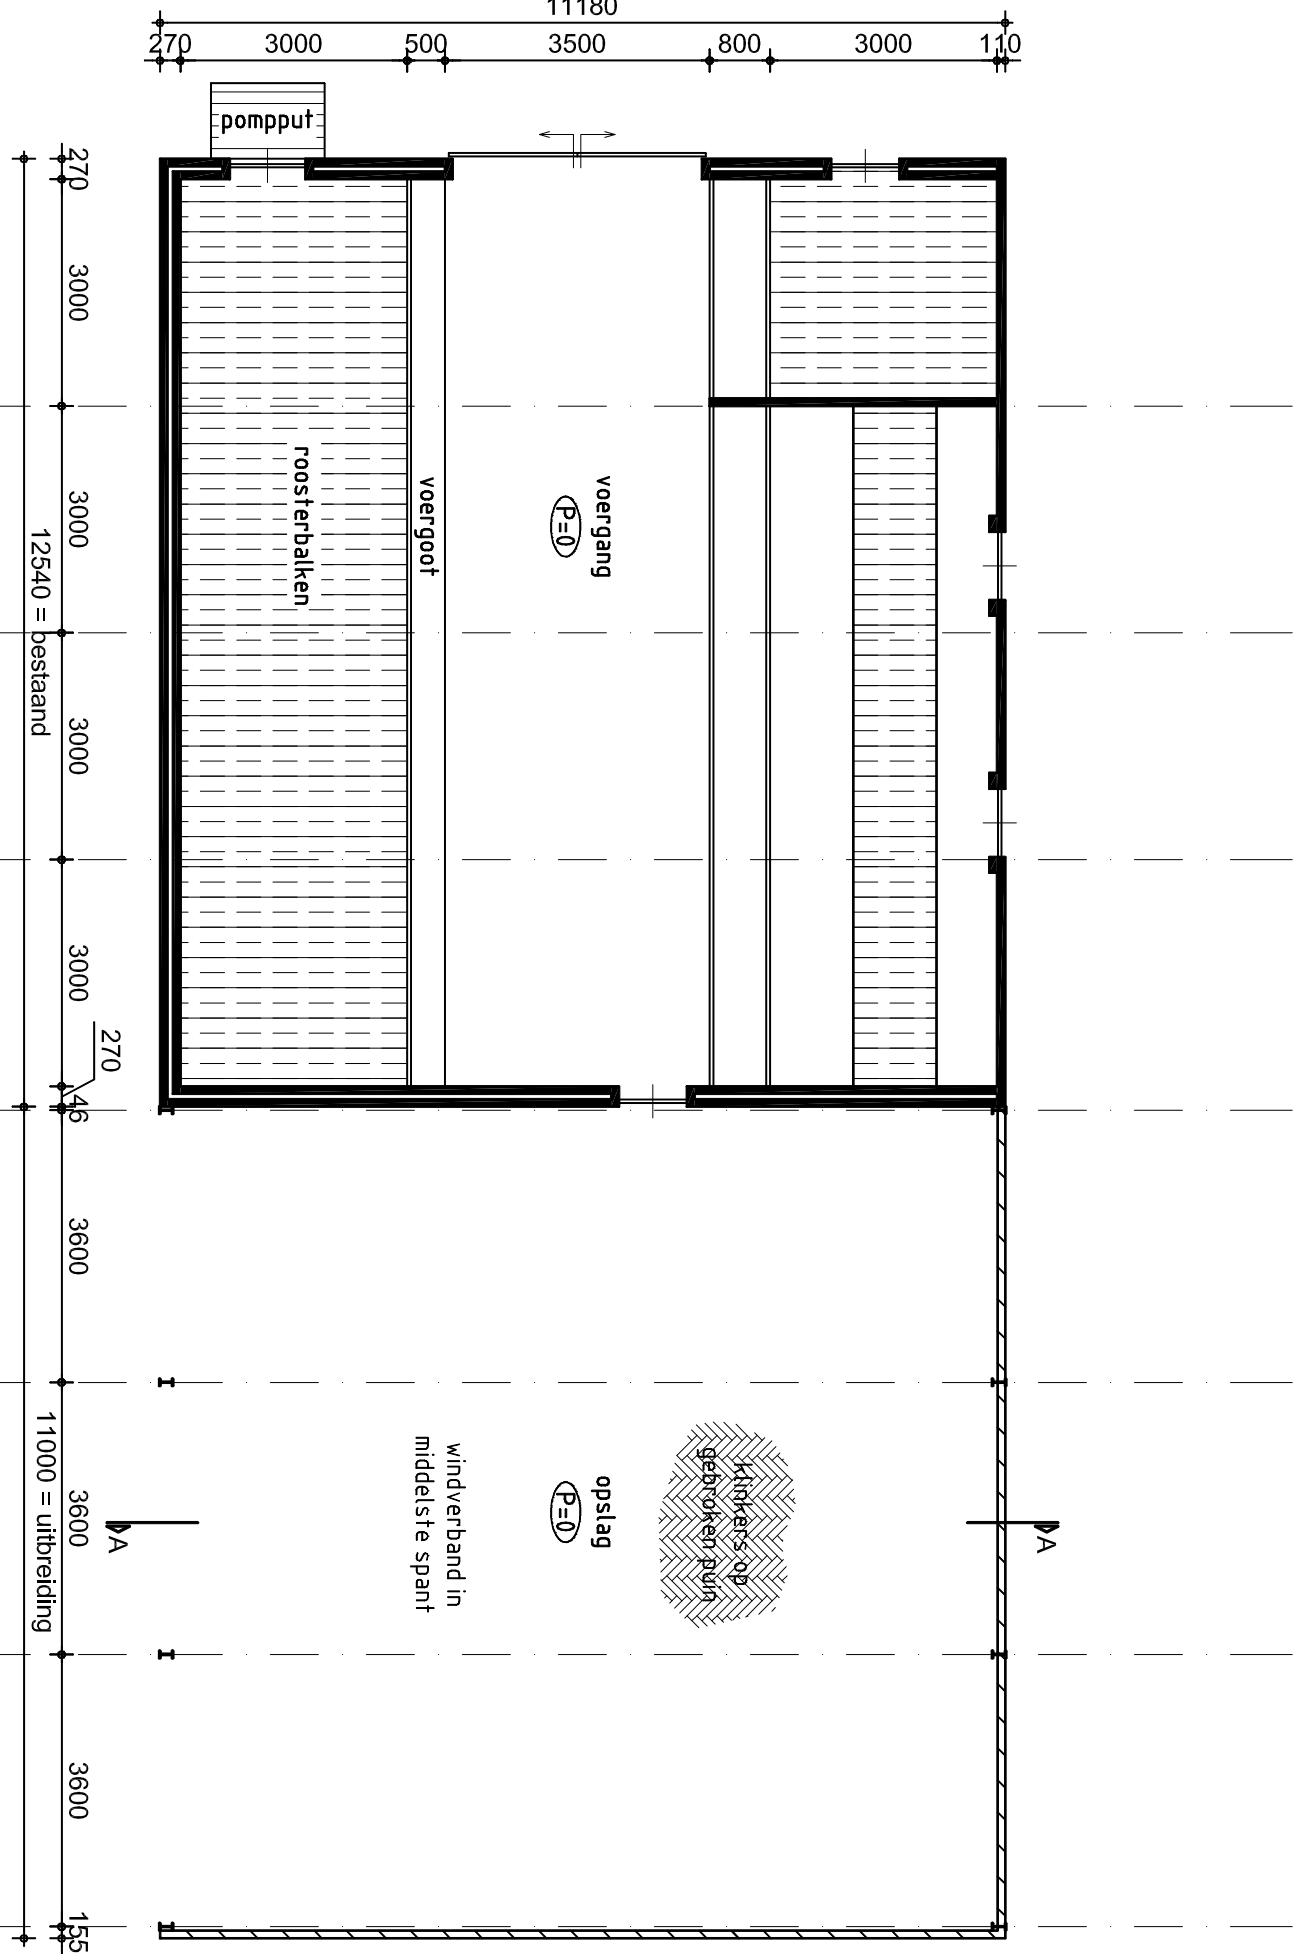



Plattegrond (nieuw)

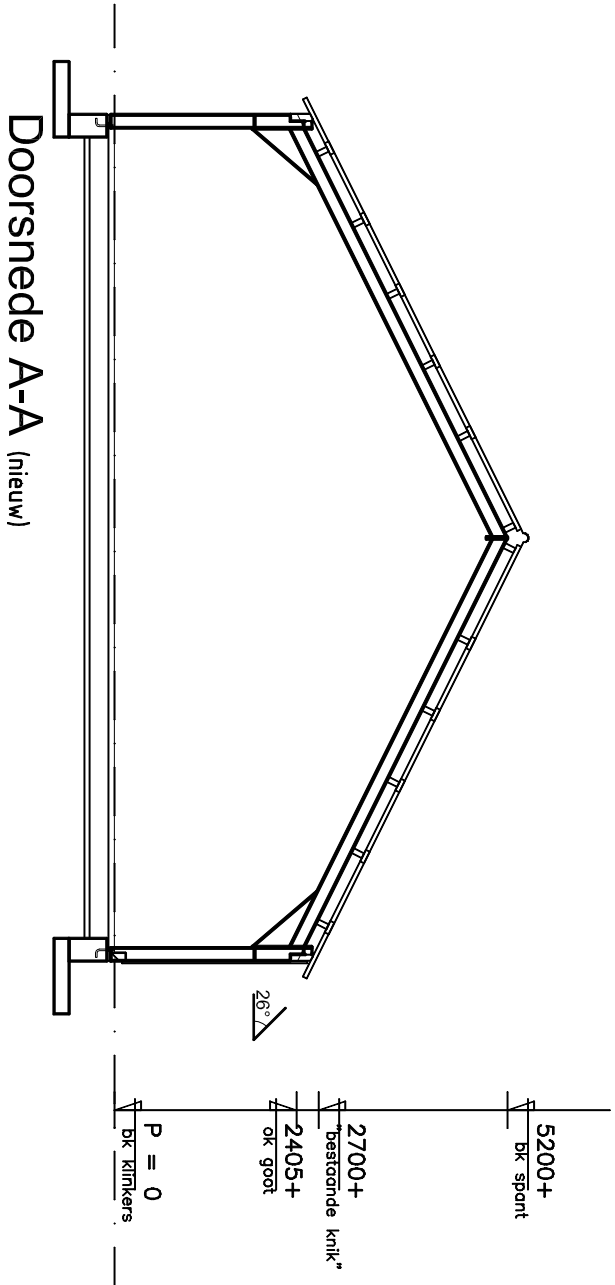

Doorsnede A-A (nieuw)

Materiaal- en kleurenstaat			
Ordecode	Materiaal	Kleur	Opmerking

Schaal	1	1:100

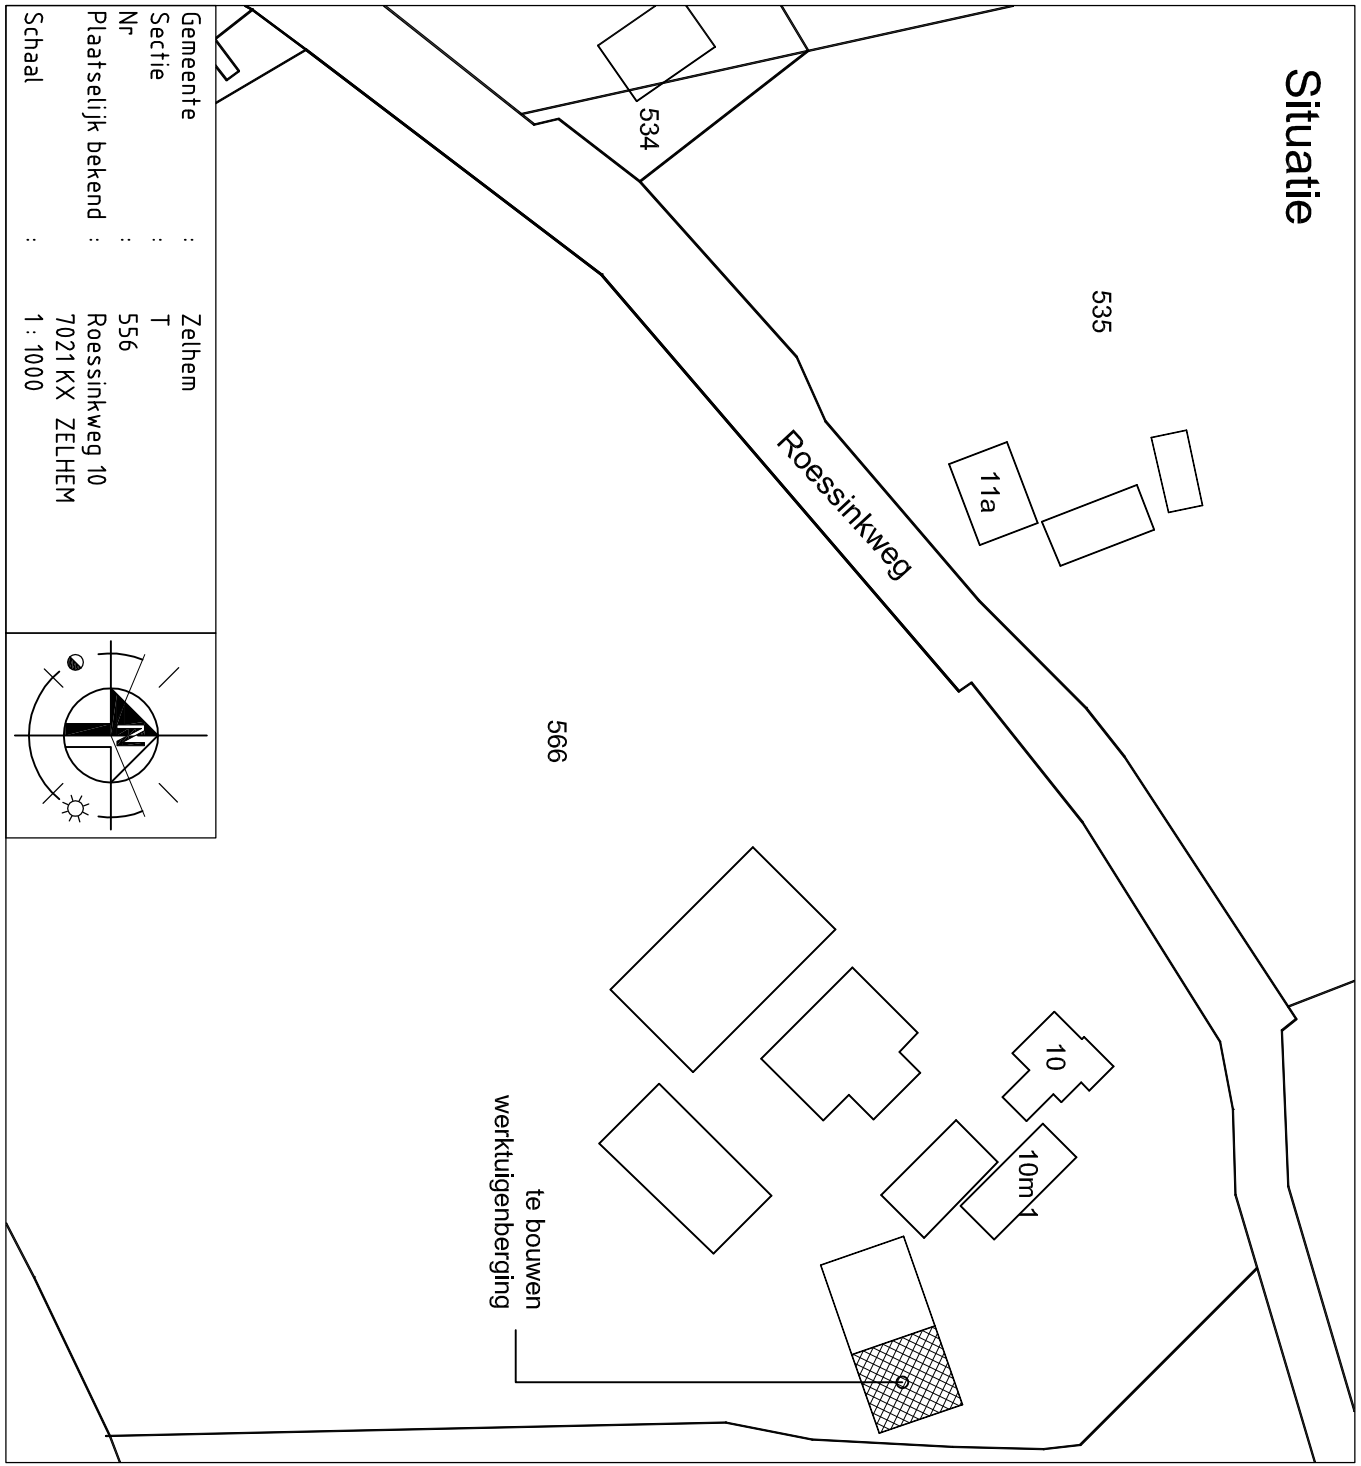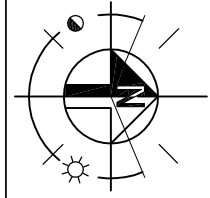

PROJECT:	Uitbreiding werkruimte	DATE:	21-11-2017
ONDERWERP:	Schetsplan gevels en plattegrond	GEWILZ:	
Opdrachtgever:	Dhr. J.W. Tijken	SCHAAL:	1:100
	Roessinkweg 10		
	7021 KX Zehnen		