


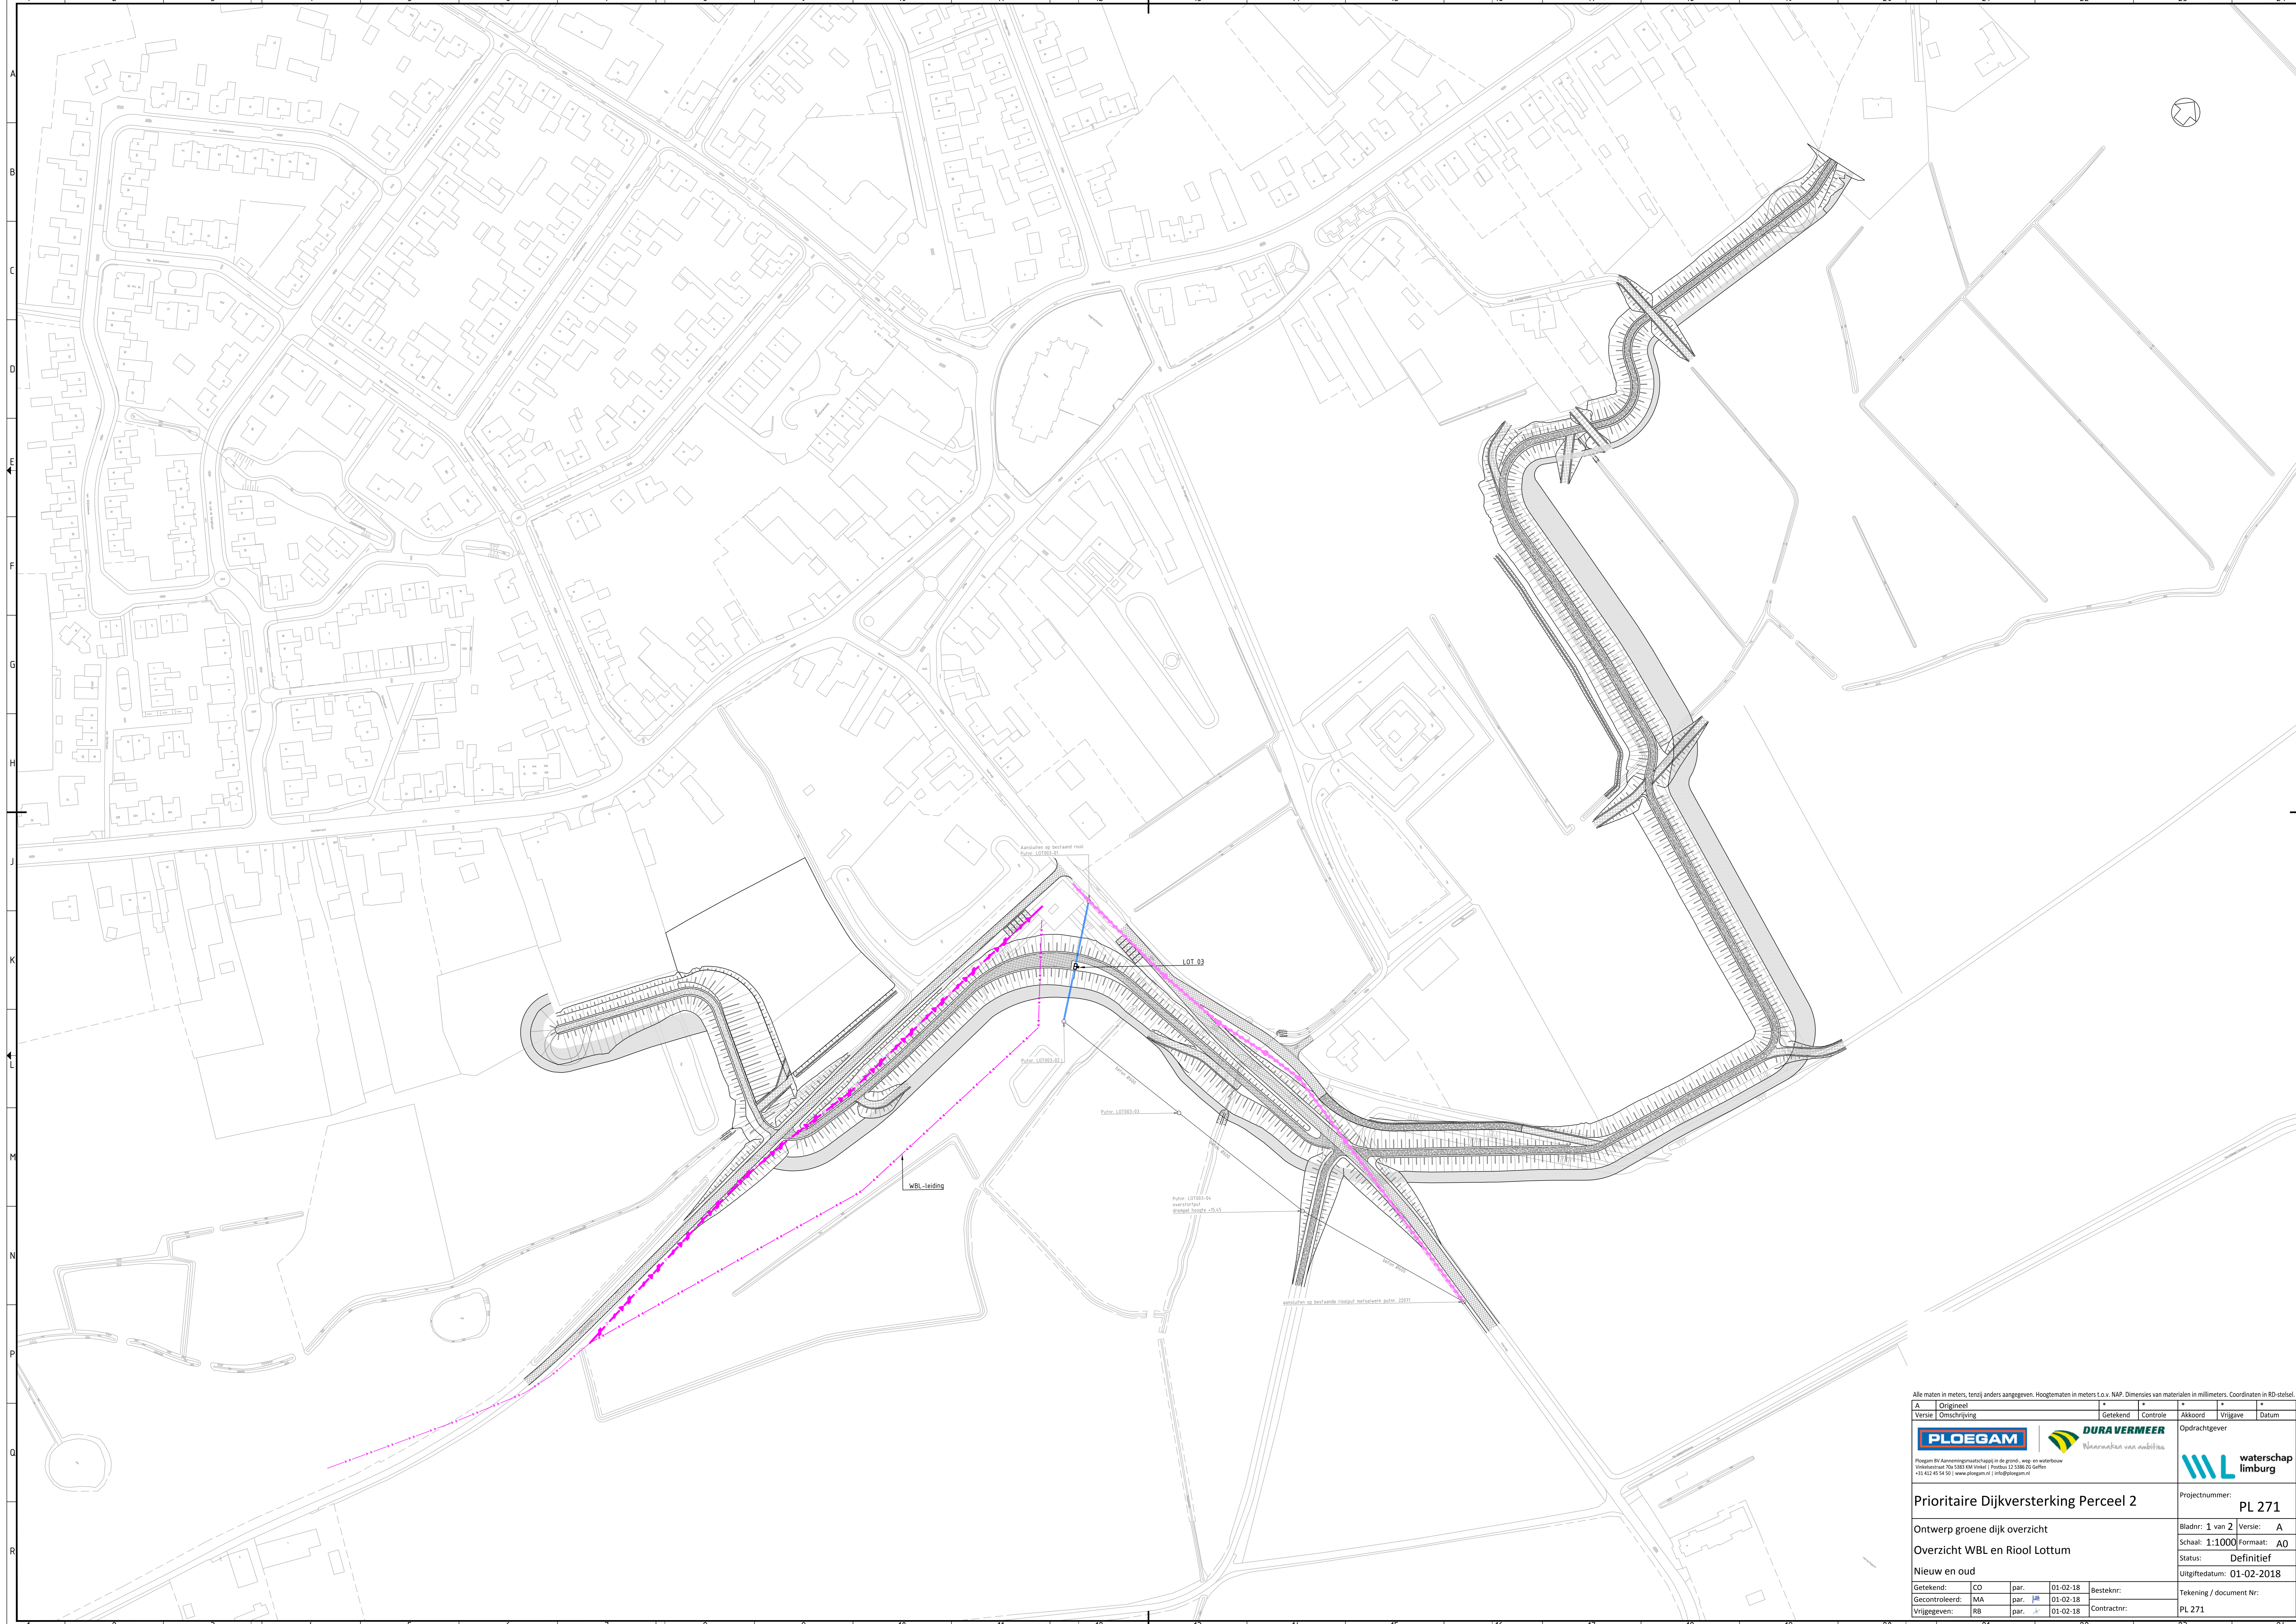

Alle maten in meters, tenzij anders aangegeven. Hoogtematen in meters t.o.v. NAP. Dimensies van materialen in millimeters. Coördinaten in RD-stelsel.

№	Origineel	Getekend	Controle	Akkoord	Vrijgave	Datum
1						

PLOEGAM Ploegen BV Aannemersmaatschappij in de grond-, weg- en waterbouw Vissersdijk 10a 5485 AA Venlo Postbus 12 5390 ZG Geffen t: +31 (0) 45 54 50 1 www.ploegam.nl info@ploegam.nl	DURAVERMEER Waarborgen van kwaliteit	Opdrachtgever waterschap limburg
Prioritaire Dijkversterking Perceel 2		Projectnummer: PL 271
Ontwerp groene dijk overzicht		Bladnr: 1 van 2 Versie: A
Overzicht WBL en Riool Grubbenvorst		Schaal: 1:1000 Formaat: A0
Nieuw en oud		Status: Definitief
Getekend: CO par. 01-02-18		Uitgavedatum: 01-02-2018
Gecontroleerd: MA par. 01-02-18		Tekening / document Nr:
Vrijgegeven: RB par. 01-02-18		Contractnr: PL 271



Alle maten in meters, tenzij anders aangegeven. Hoogtematen in meters t.o.v. NAP. Dimensies van materialen in millimeters. Coördinaten in RD-stelsel.

A	Origineel	Getekend	Controle	Akkoord	Vrijgave	Datum
Versie	Omschrijving					



Plogam BV Aannemingsmaatschappij in de grond-, weg- en waterbouw
Veldsestraat 10a 5485 AA Venlo | Postbus 12 5390 ZJ Geffen
+31 (0) 45 54 51 | www.plogam.nl | info@plogam.nl



DURA VERMEER
Waarborgen van kwaliteit



waterschap
limburg

Prioritaire Dijkversterking Perceel 2
Projectnummer: **PL 271**

Ontwerp groene dijk overzicht
Bladnr: 1 van 2 | Versie: A

Overzicht WBL en Riol Lottum
Schaal: 1:1000 | Formaat: A0
Status: Definitief

Nieuw en oud
Uitgavedatum: 01-02-2018

Getekend: CO	par.	01-02-18	Besteknr:	
Gecontroleerd: MA	par.	01-02-18	Contractnr:	PL 271
Vrijgegeven: RB	par.	01-02-18		