


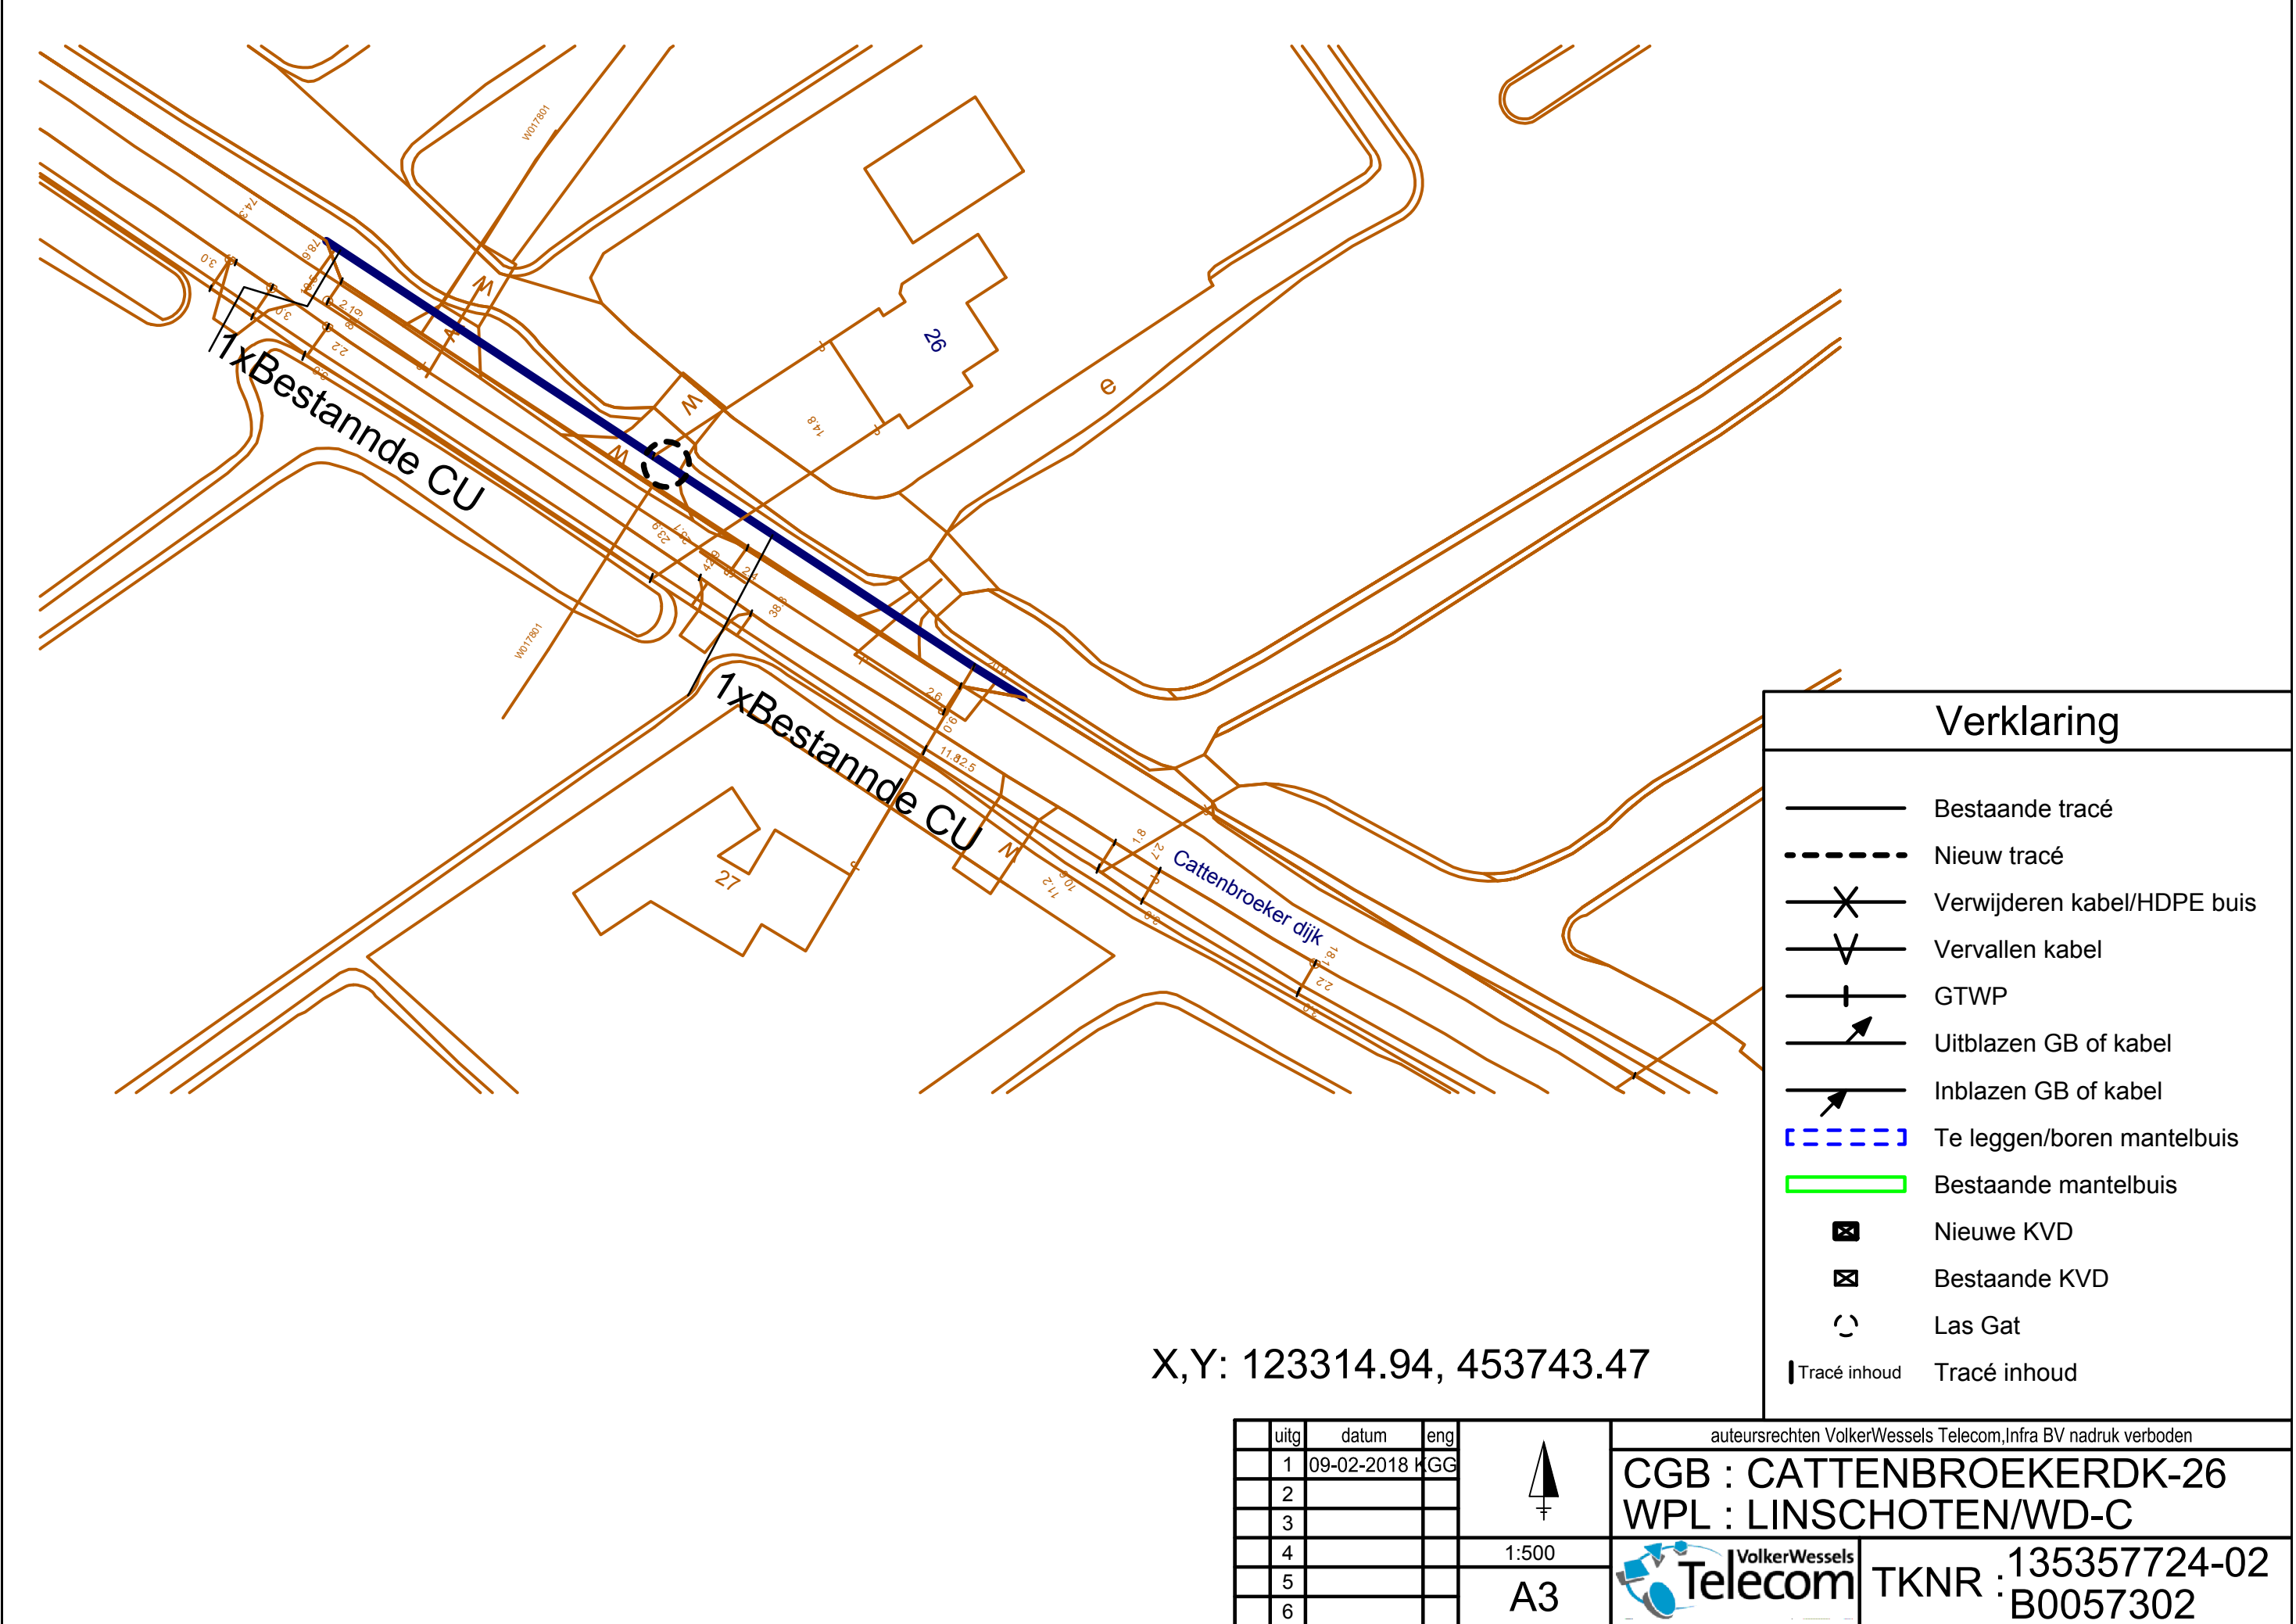

1xBestannde CU

1xBestannde CU

X,Y: 123314.94, 453743.47

Verklaring

- Bestaande tracé
- Nieuw tracé
- Verwijderen kabel/HDPE buis
- Vervallen kabel
- GTWP
- Uitblazen GB of kabel
- Inblazen GB of kabel
- Te leggen/boren mantelbuis
- Bestaande mantelbuis
- Nieuwe KVD
- Bestaande KVD
- Las Gat
- Tracé inhoud

uitg	datum	eng
1	09-02-2018	KGG
2		
3		
4		
5		
6		



1:500

A3

auteursrechten VolkerWessels Telecom,Infra BV nadruk verboden

CGB : CATTENBROEKERDK-26

WPL : LINSCHOTEN/WD-C



TKNR : 135357724-02

B0057302