

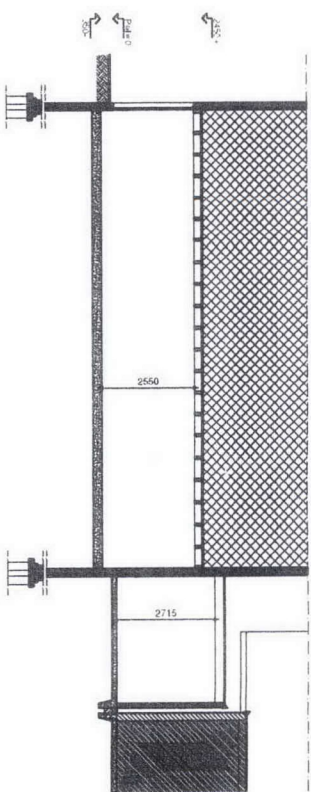


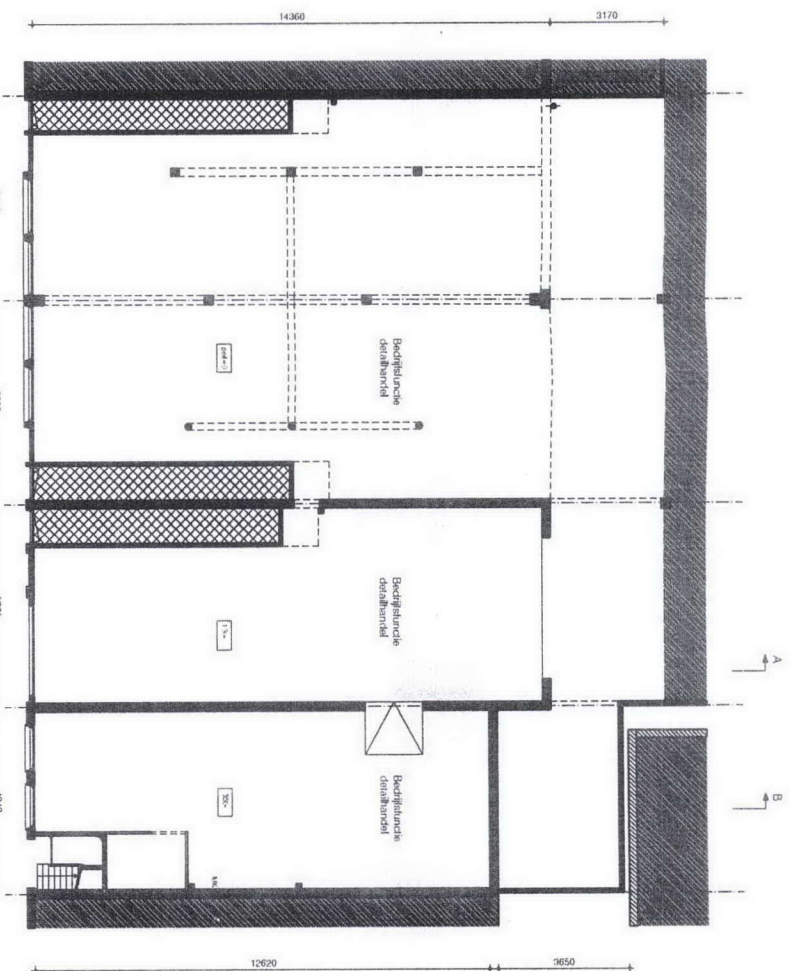

Oorspronkelijke ingediende gavelbeeld (mooi gavelbeeld): Archiefstuk 31-12-1881, bron beeldbank

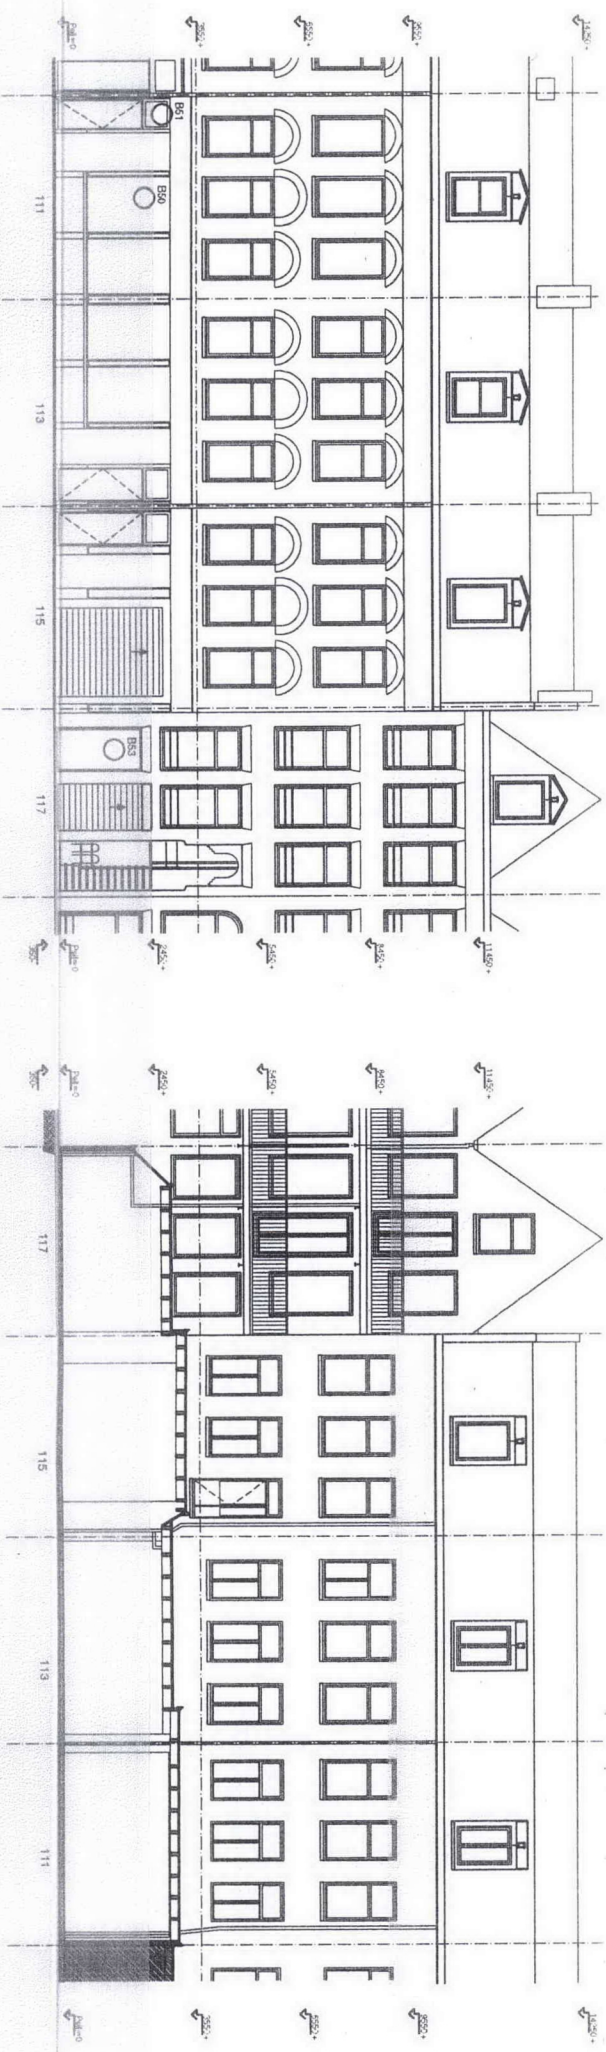

beplaande loostand


bestaende toesturing

Меню

- [illegible]

Aandachtspunten | Bouwbesluit 2012, voorinrichting

- [illegible]

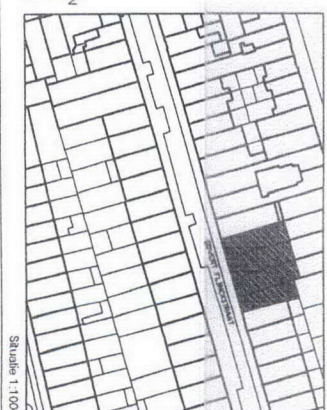

AAVTRAG UMGEVINGSOVERGUNNING

- [illegible]