





1e verdieping

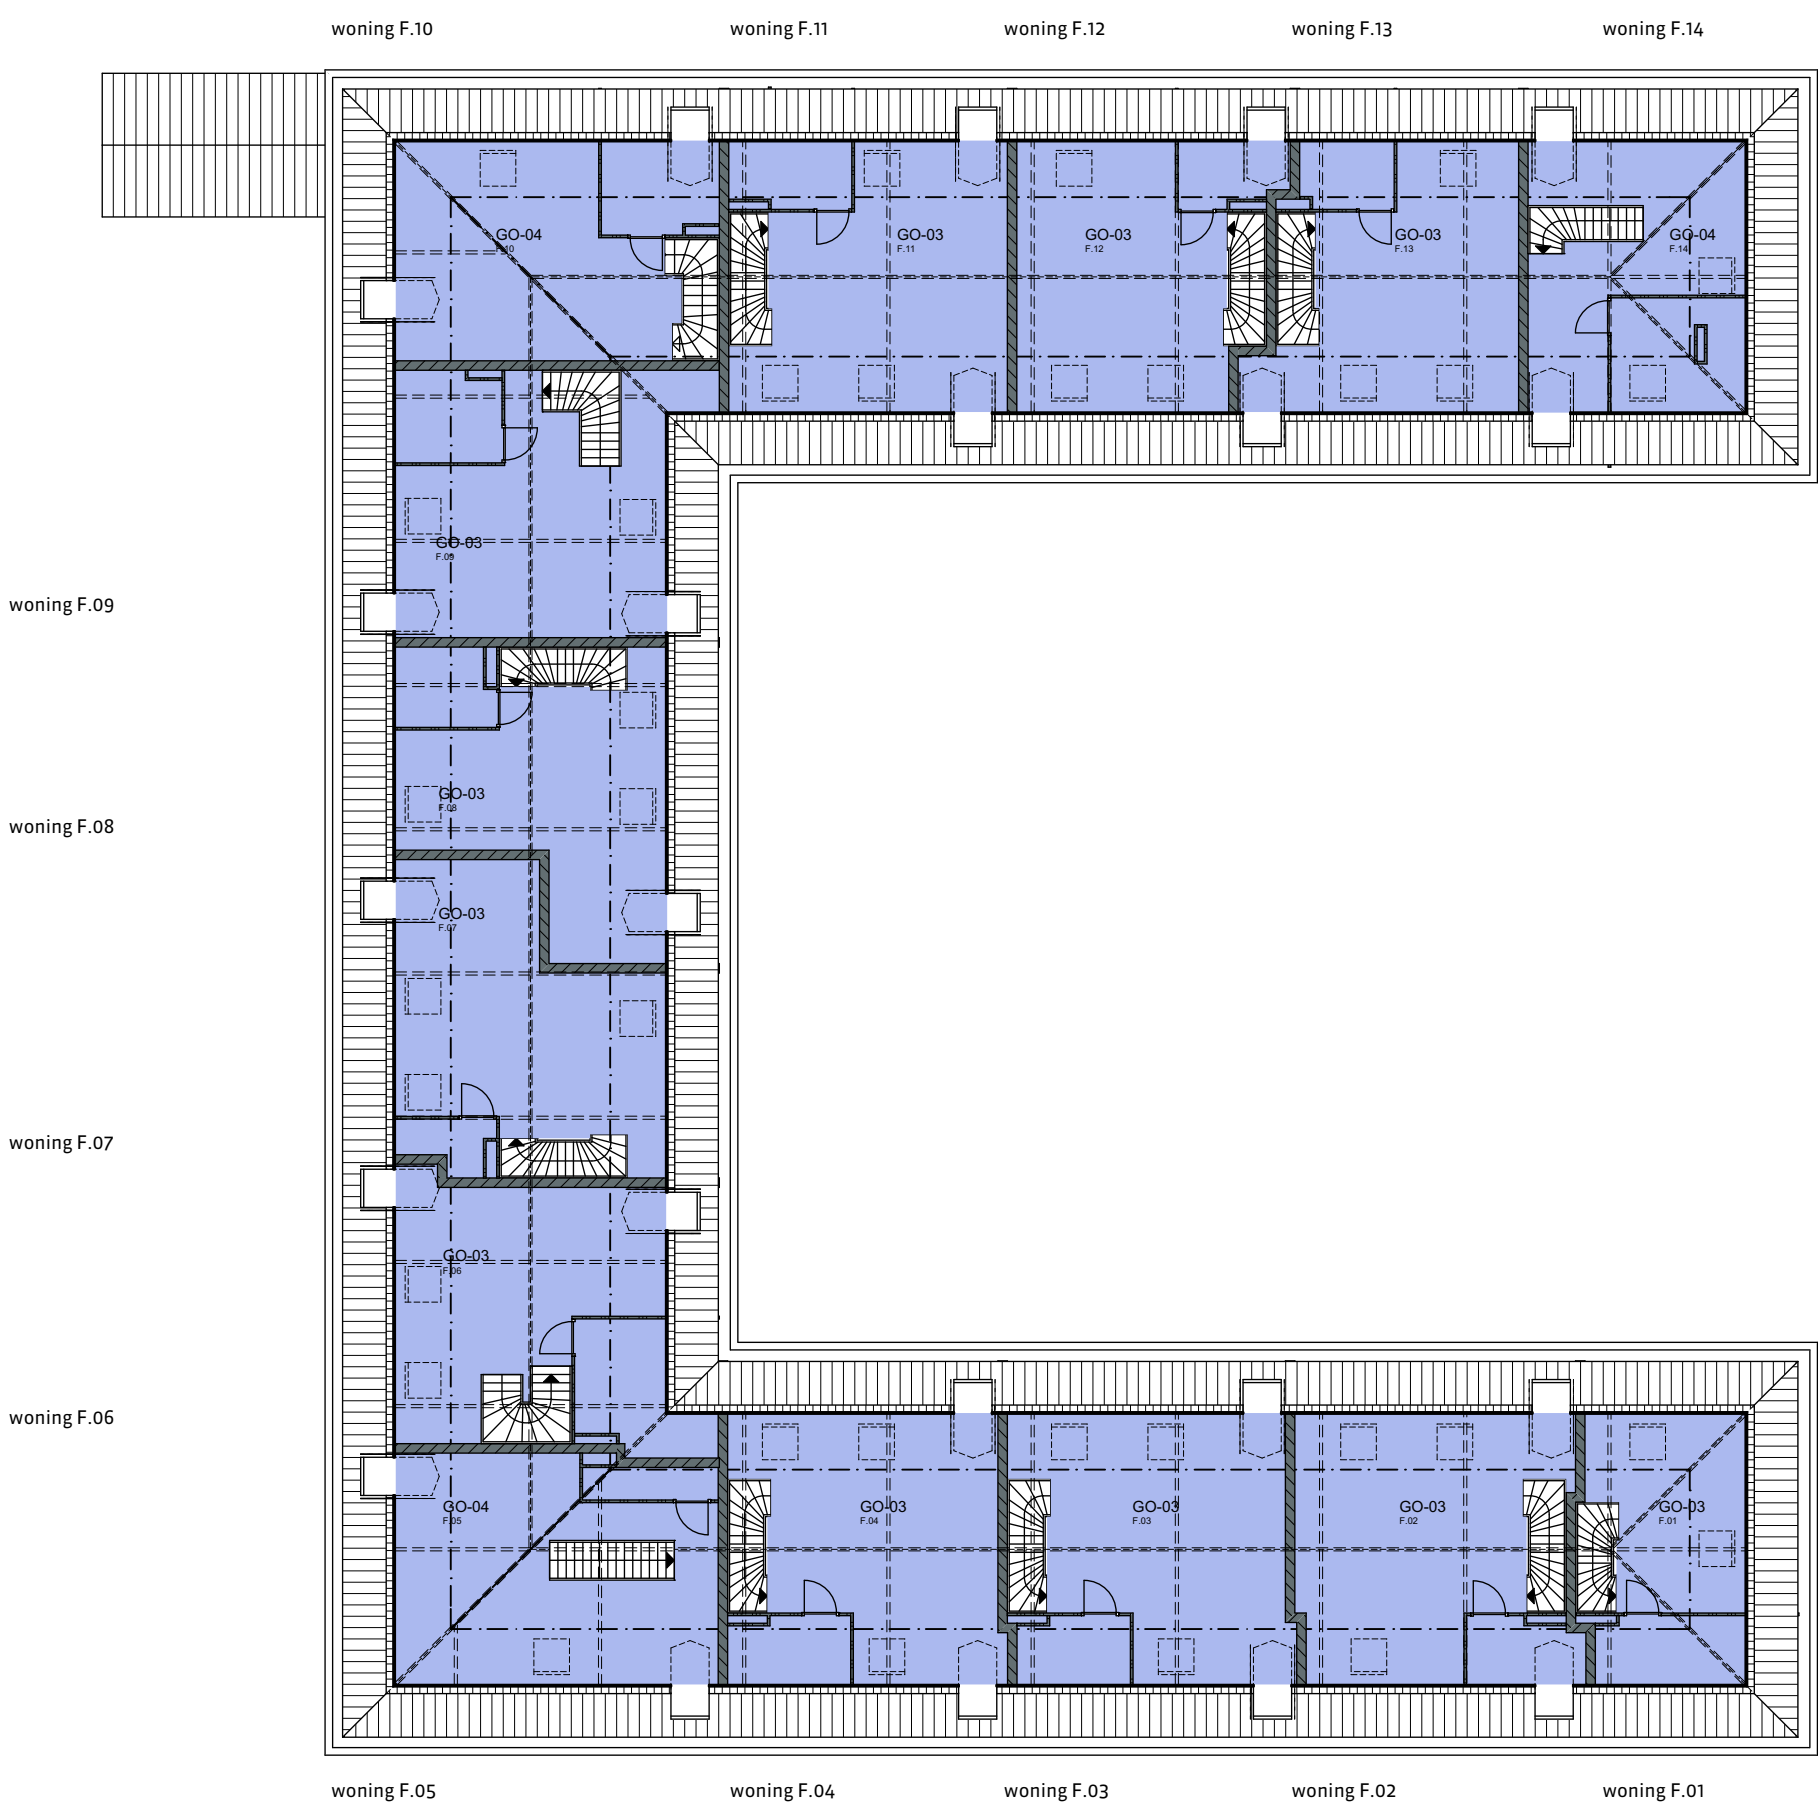



zolder

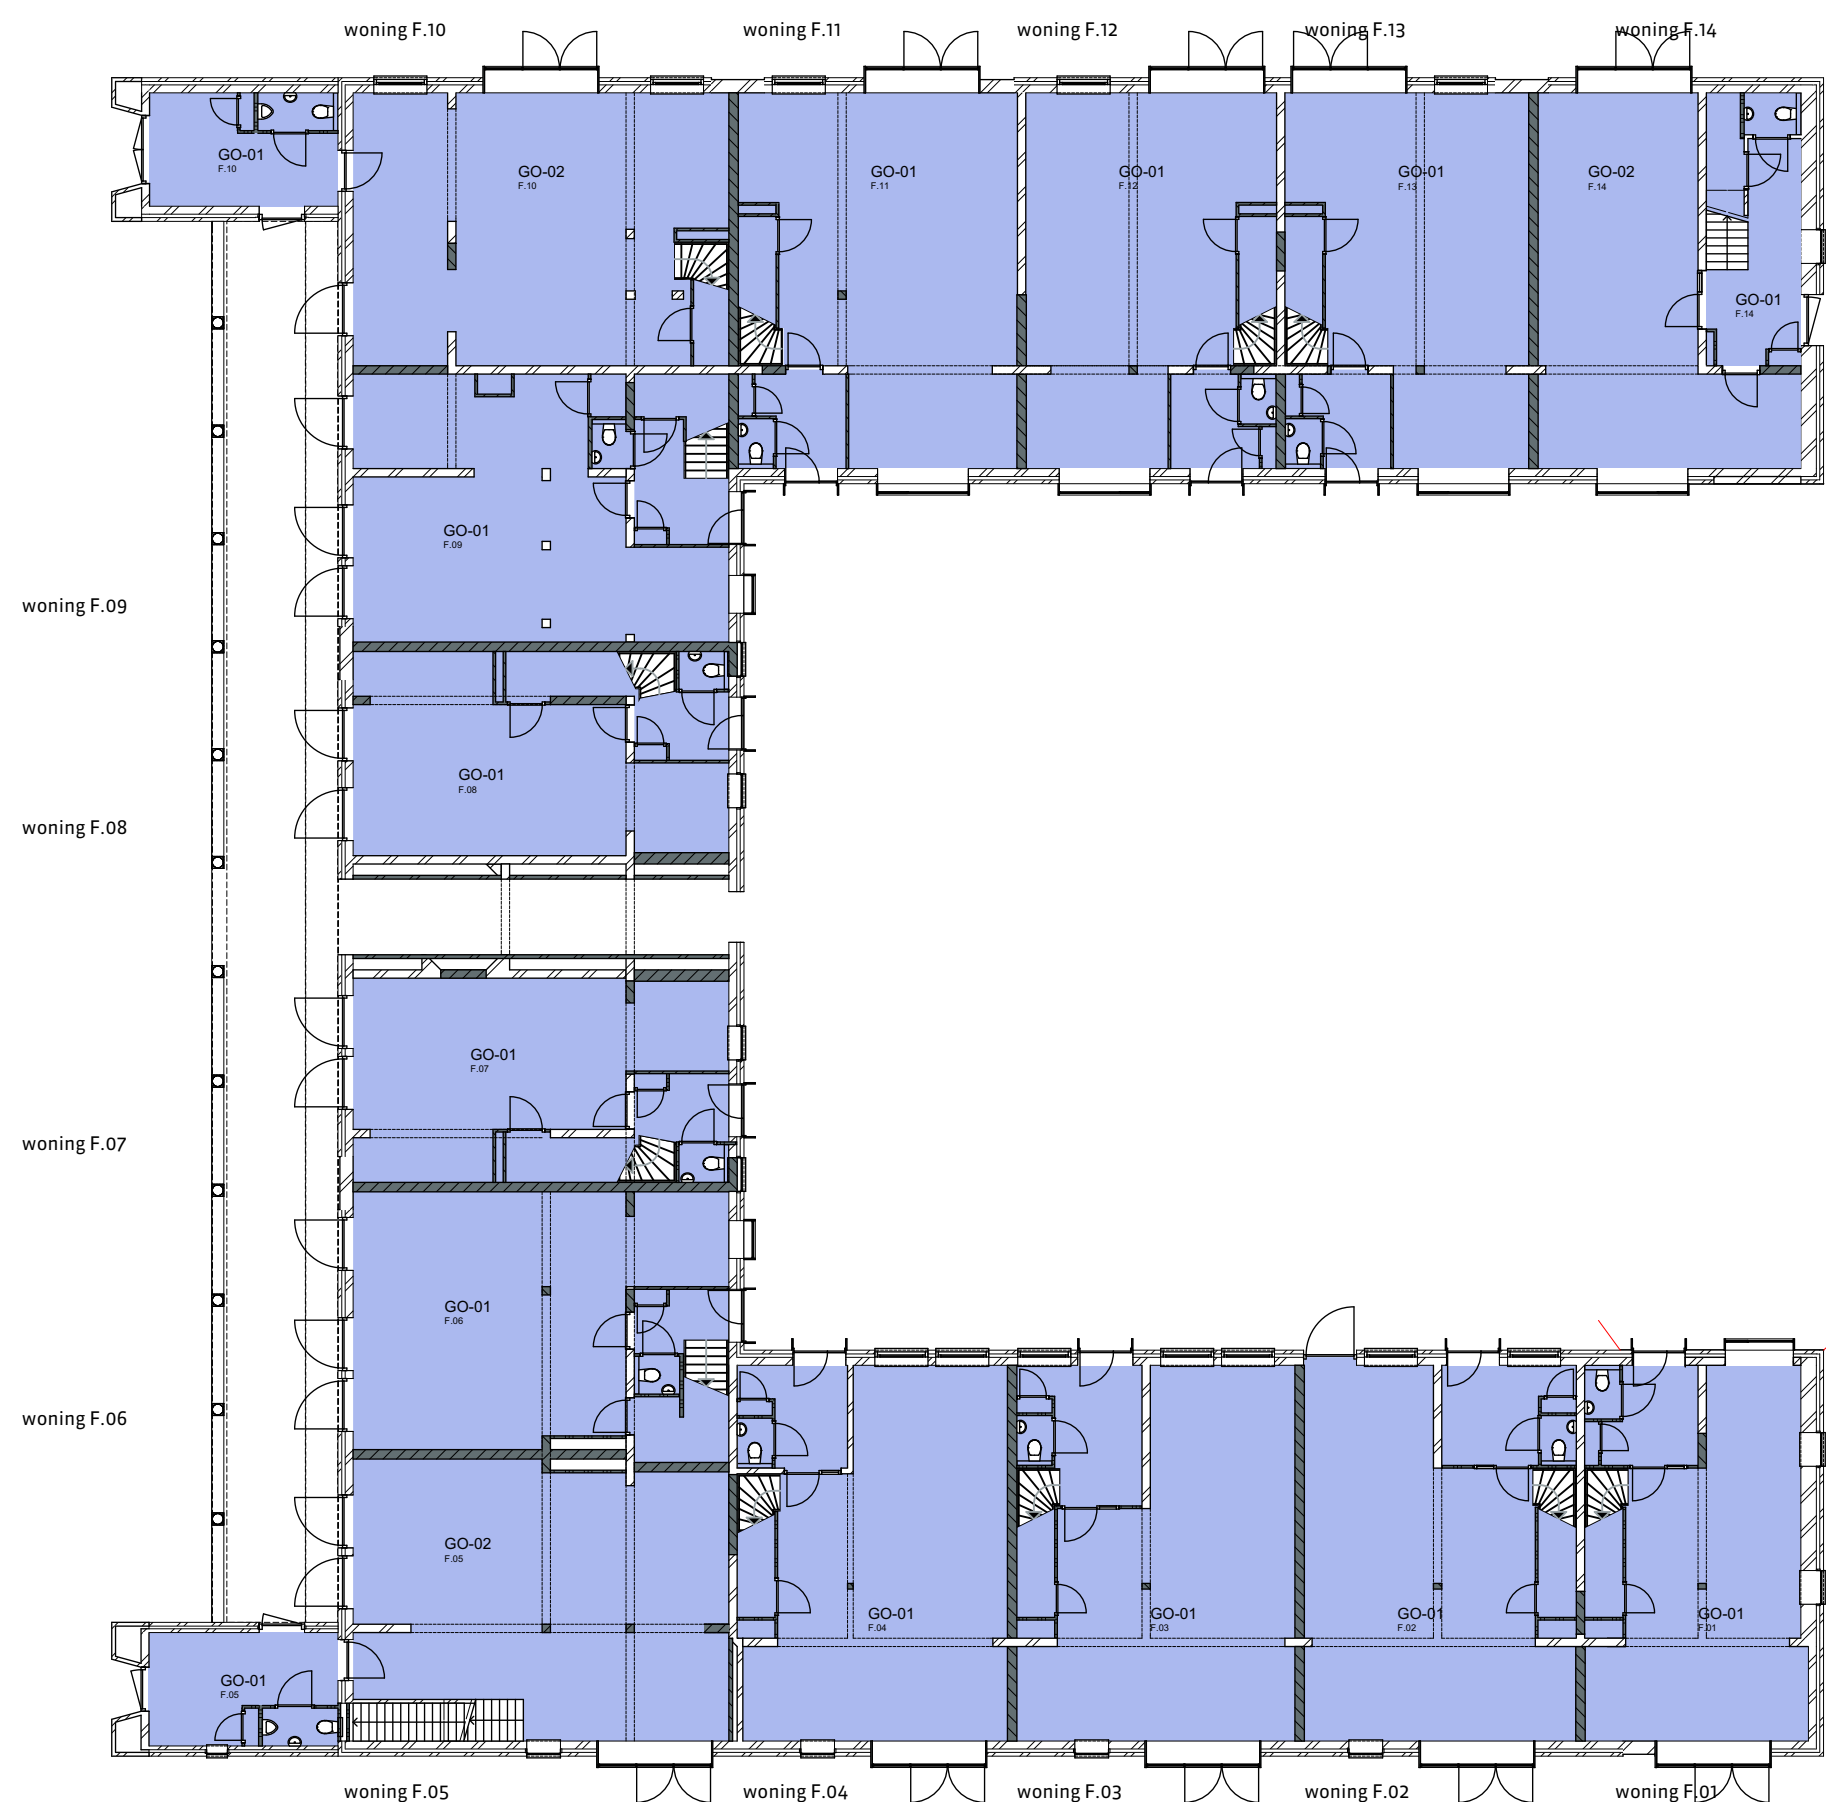

begane grond

Gebruiksoppervlakte				Gebruiksoppervlakte				Gebruiksoppervlakte			
Zone Name		Verdieping	opp	Zone Name		Verdieping	opp	Zone Name		Verdieping	opp
nummer F.01				nummer F.06				nummer F.11			
GO-01	Begane grond	54,88		GO-01	Begane grond	65,26		GO-01	Begane grond	71,09	
GO-02	1e verdieping	52,22		GO-02	1e verdieping	60,69		GO-02	1e verdieping	69,67	
GO-03	Zolder	27,83		GO-03	Zolder	46,73		GO-03	Zolder	49,09	
			134,93 m²				172,68 m²				189,85 m²
nummer F.02				nummer F.07				nummer F.12			
GO-01	Begane grond	69,36		GO-01	Begane grond	50,93		GO-01	Begane grond	63,65	
GO-02	1e verdieping	69,71		GO-02	1e verdieping	65,77		GO-02	1e verdieping	60,52	
GO-03	Zolder	48,39		GO-03	Zolder	45,84		GO-03	Zolder	42,67	
			187,46 m²				162,54 m²				166,84 m²
nummer F.03				nummer F.08				nummer F.13			
GO-01	Begane grond	70,76		GO-01	Begane grond	50,91		GO-01	Begane grond	61,88	
GO-02	1e verdieping	69,35		GO-02	1e verdieping	63,24		GO-02	1e verdieping	60,25	
GO-03	Zolder	49,06		GO-03	Zolder	44,28		GO-03	Zolder	42,79	
			189,17 m²				158,43 m²				164,92 m²
nummer F.04				nummer F.09				nummer F.14			
GO-01	Begane grond	68,24		GO-01	Begane grond	66,97		GO-01	Begane grond	18,05	
GO-02	1e verdieping	69,65		GO-02	1e verdieping	60,66		GO-02	Begane grond	49,29	
GO-03	Zolder	47,86		GO-03	Zolder	48,45		GO-03	1e verdieping	62,12	
			185,75 m²				176,08 m²				38,16
nummer F.05				nummer F.10							
GO-01	Begane grond	15,00		GO-01	Begane grond	14,95					
GO-02	Begane grond	66,80		GO-02	Begane grond	69,45					
GO-03	1e verdieping	63,02		GO-03	1e verdieping	67,51					
GO-04	Zolder	47,72					2446,60 m²				

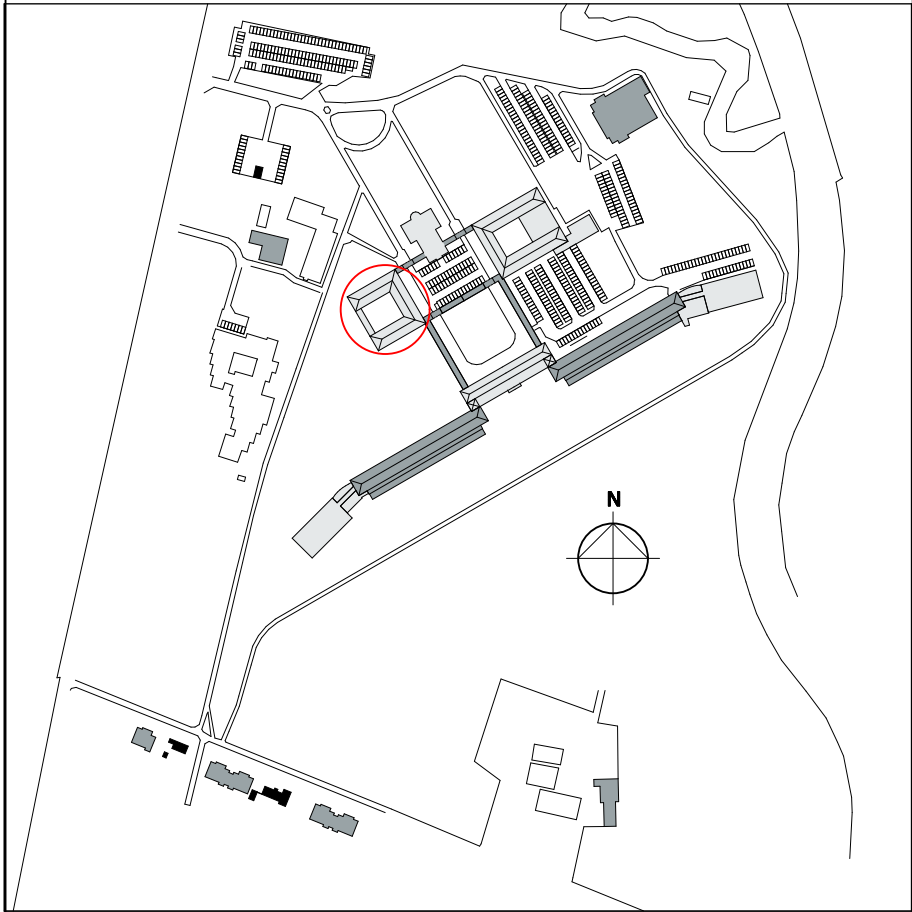


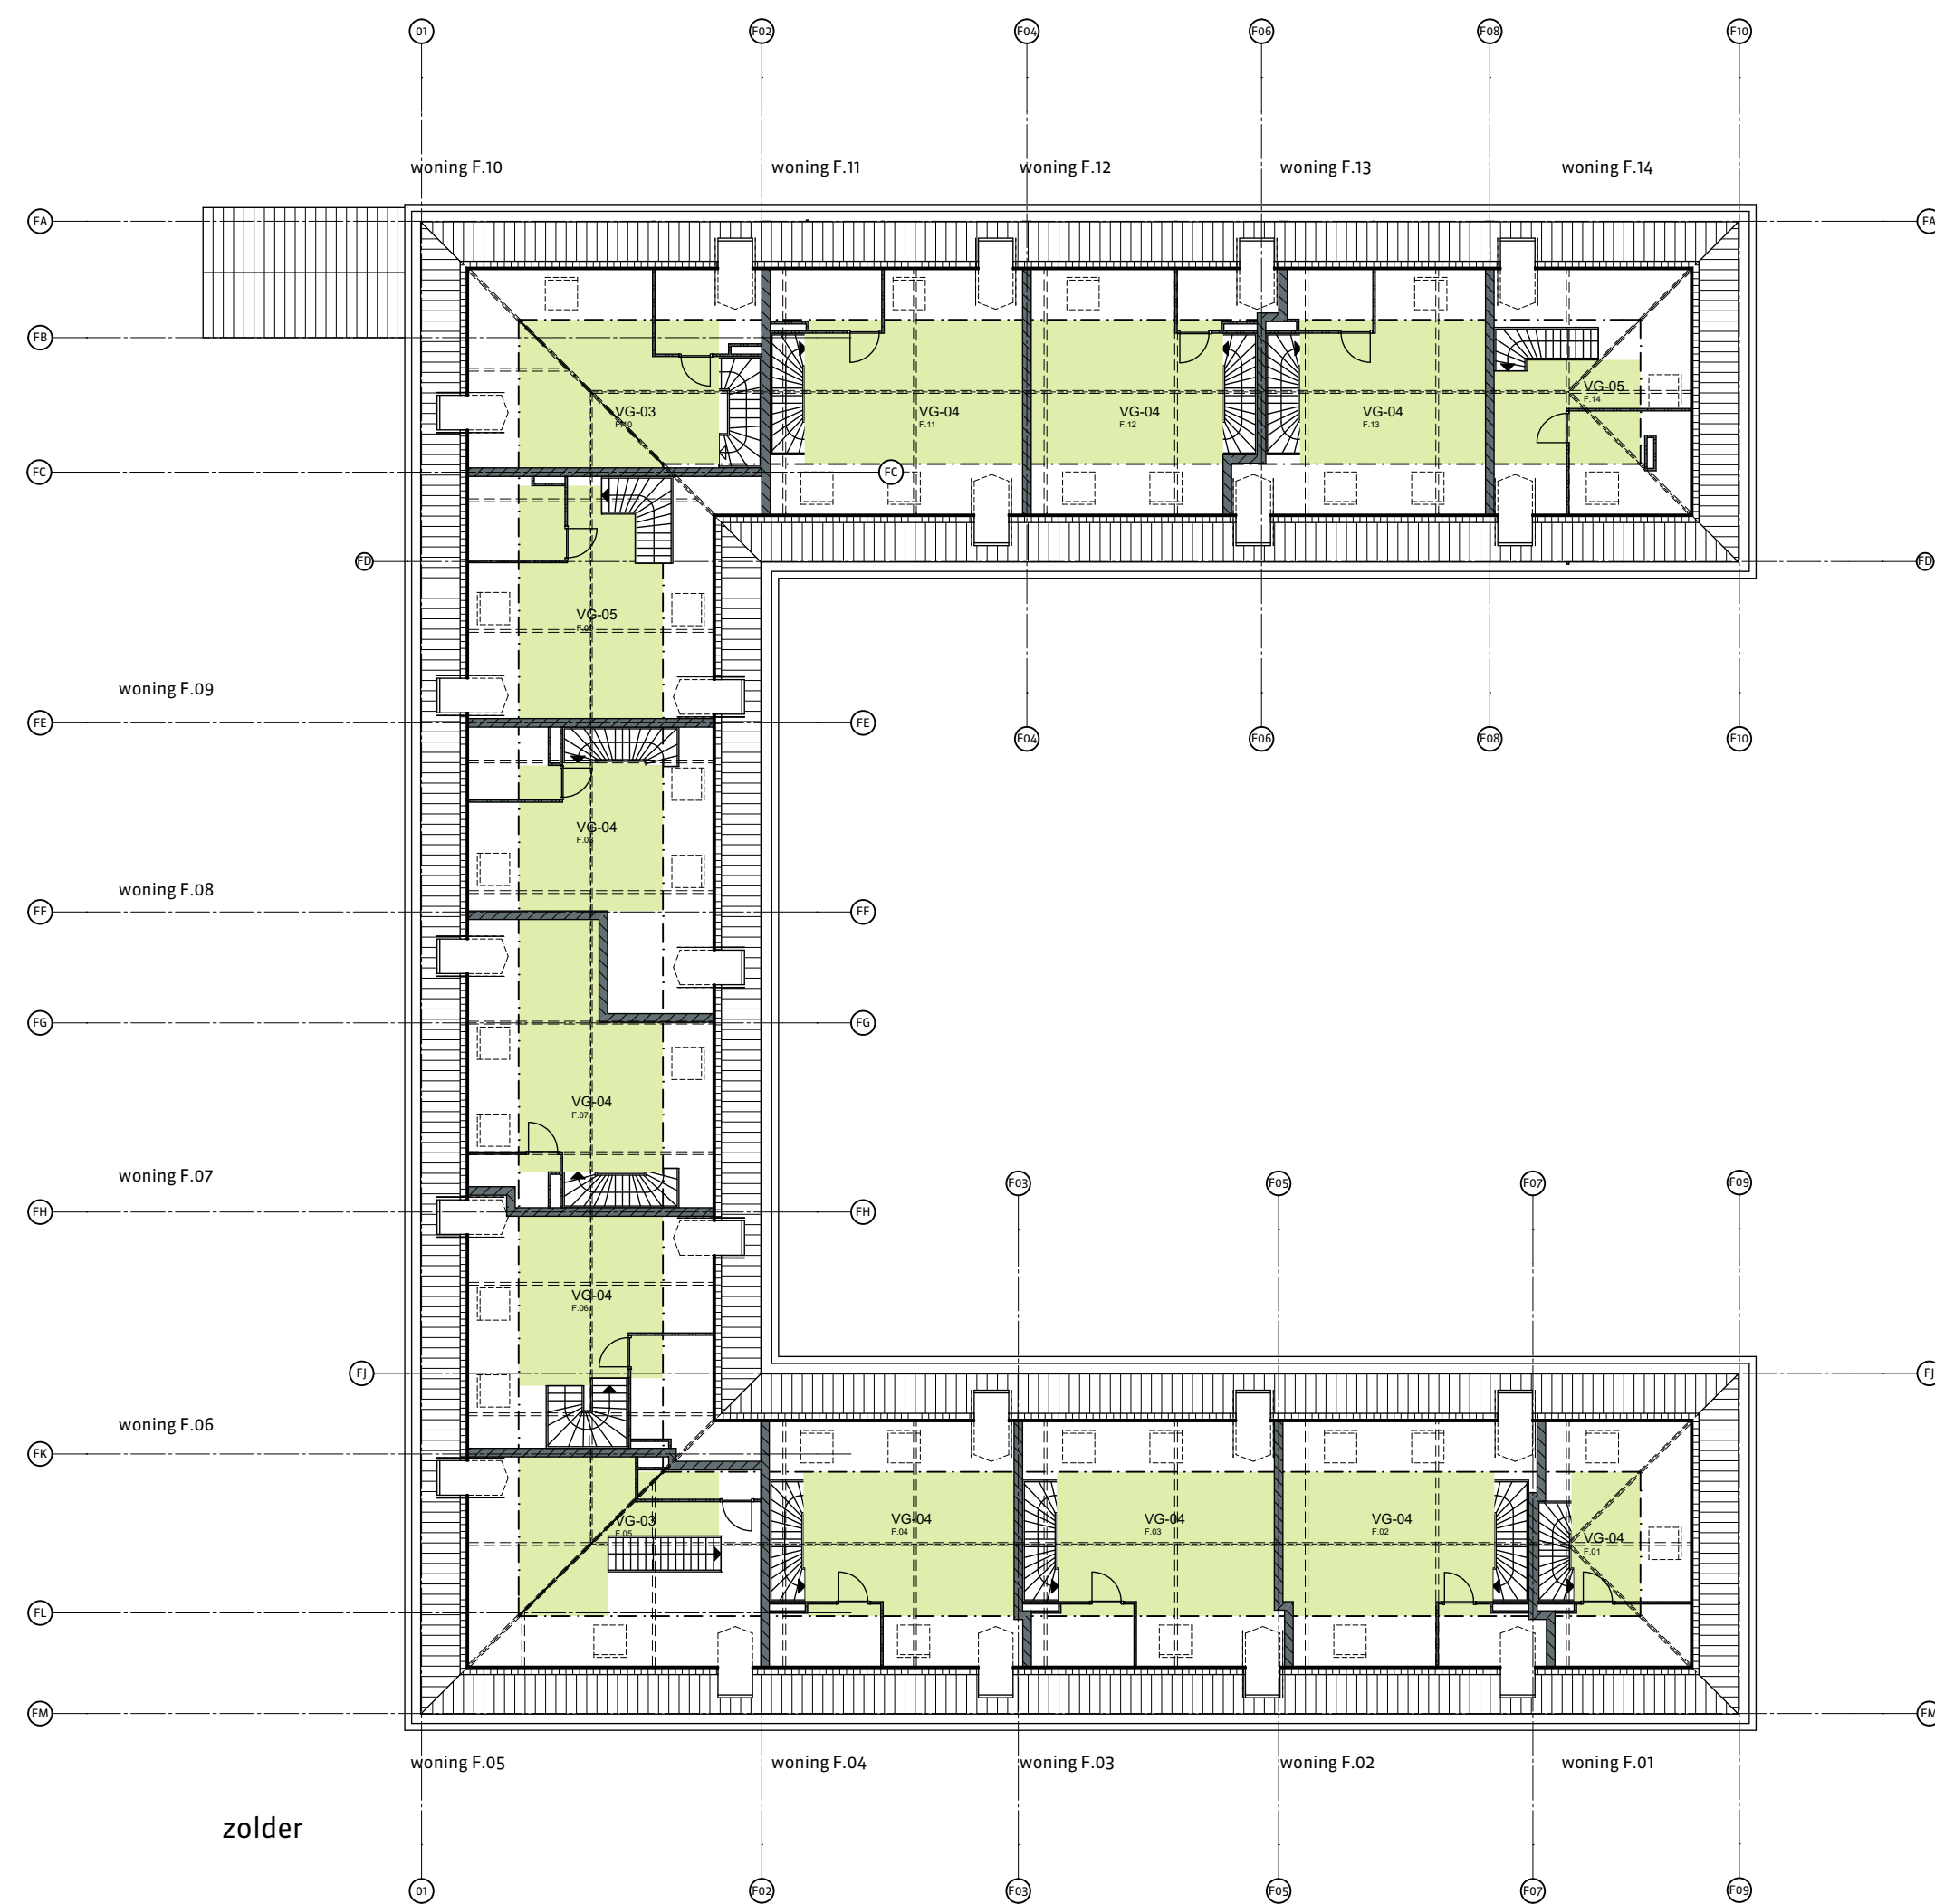

Verblijfsgebieden			
Zone	Zone Name	Verdieping	Surface Area
F.01	VG-01	Begane grond	43,26
	VG-02	1e verdieping	20,57
	VG-03	1e verdieping	18,02
	VG-04	Zolder	8,36
			90,21 m²
F.02	VG-01	Begane grond	55,92
	VG-02	1e verdieping	27,17
	VG-03	1e verdieping	22,76
	VG-04	Zolder	25,83
			131,68 m²
F.03	VG-01	Begane grond	55,73
	VG-02	1e verdieping	27,57
	VG-03	1e verdieping	23,24
	VG-04	Zolder	26,70
			133,24 m²
F.04	VG-01	Begane grond	56,83
	VG-02	1e verdieping	26,85
	VG-03	1e verdieping	23,19
	VG-04	Zolder	25,83
			132,70 m²
F.05	VG-01	Begane grond	66,80
	VG-02	1e verdieping	18,30
	VG-03	1e verdieping	16,50
	VG-03	Zolder	18,59
			120,19 m²

Verblijfsgebieden			
Zone	Zone Name	Verdieping	Surface Area
F.06	VG-01	Begane grond	55,06
	VG-02	1e verdieping	28,36
	VG-03	1e verdieping	10,26
	VG-04	Zolder	20,41
			114,09 m²
F.07	VG-01	Begane grond	40,30
	VG-02	1e verdieping	36,66
	VG-03	1e verdieping	12,58
	VG-04	Zolder	25,47
			115,01 m²
F.08	VG-01	Begane grond	40,29
	VG-02	1e verdieping	21,03
	VG-03	1e verdieping	25,76
	VG-04	Zolder	18,10
			105,18 m²
F.09	VG-01	Begane grond	53,91
	VG-02	1e verdieping	7,70
	VG-03	1e verdieping	13,54
	VG-04	1e verdieping	14,82
	VG-05	Zolder	26,03
F.10	VG-01	Begane grond	66,36
	VG-02	1e verdieping	42,27
	VG-03	Zolder	25,16
			133,79 m²


Verblijfsgebieden			
Zone	Zone Name	Verdieping	Surface Area
F.11	VG-01	Begane grond	60,46
	VG-02	1e verdieping	23,16
	VG-03	1e verdieping	27,65
	VG-04	Zolder	26,86
			138,13 m²
F.12	VG-01	Begane grond	53,18
	VG-02	1e verdieping	22,13
	VG-03	1e verdieping	21,50
	VG-04	Zolder	23,64
			120,45 m²
F.13	VG-01	Begane grond	51,42
	VG-02	1e verdieping	18,31
	VG-03	1e verdieping	26,71
	VG-04	Zolder	22,86
			119,30 m²
F.14	VG-01	Begane grond	49,29
	VG-02	1e verdieping	12,74
	VG-03	1e verdieping	16,38
	VG-04	1e verdieping	10,20
	VG-05	Zolder	12,71
			1671,29 m²

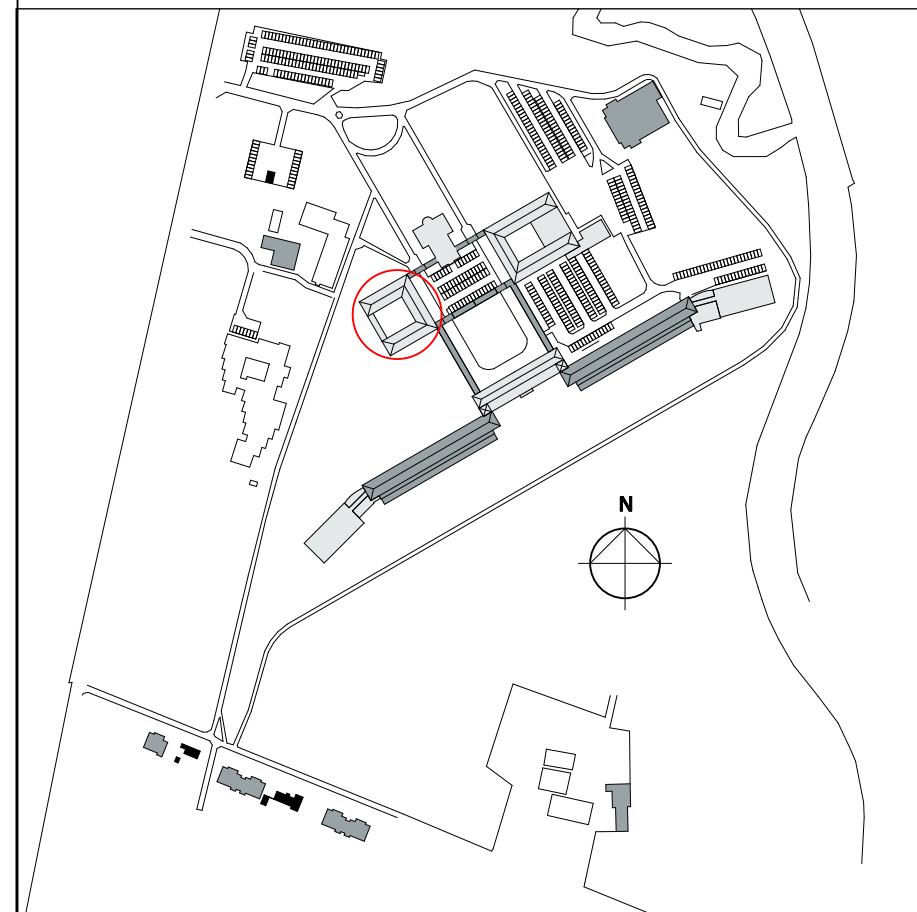

versie opmerkingen
a

alle maten in het werk te controleren
rienks architecten
Jan van Polanenkafe 26B 4811 KM Breda
Postbus 1069 4801 BB Breda
T +31 (0)76 523 93 20
info@rienksarchitecten.nl
www.rienksarchitecten.nl


opdrachtgever
Landgoed De Klokkenberg B.V.
Breda
project
Landgoed De Klokkenberg Breda
Gebouw F - Zusterhuis
onderwerp
Nieuw
Verblijfsgebied
getekend **KD** formaat **A1** datum **21-07-2017** projectnummer **17021B**
ontwerp **MS/GMZ** schaal **1:200** fase **Omgevingsvergunning** tekeningnummer/versie
paraaf **status definitief** **D0vn.F72/a**

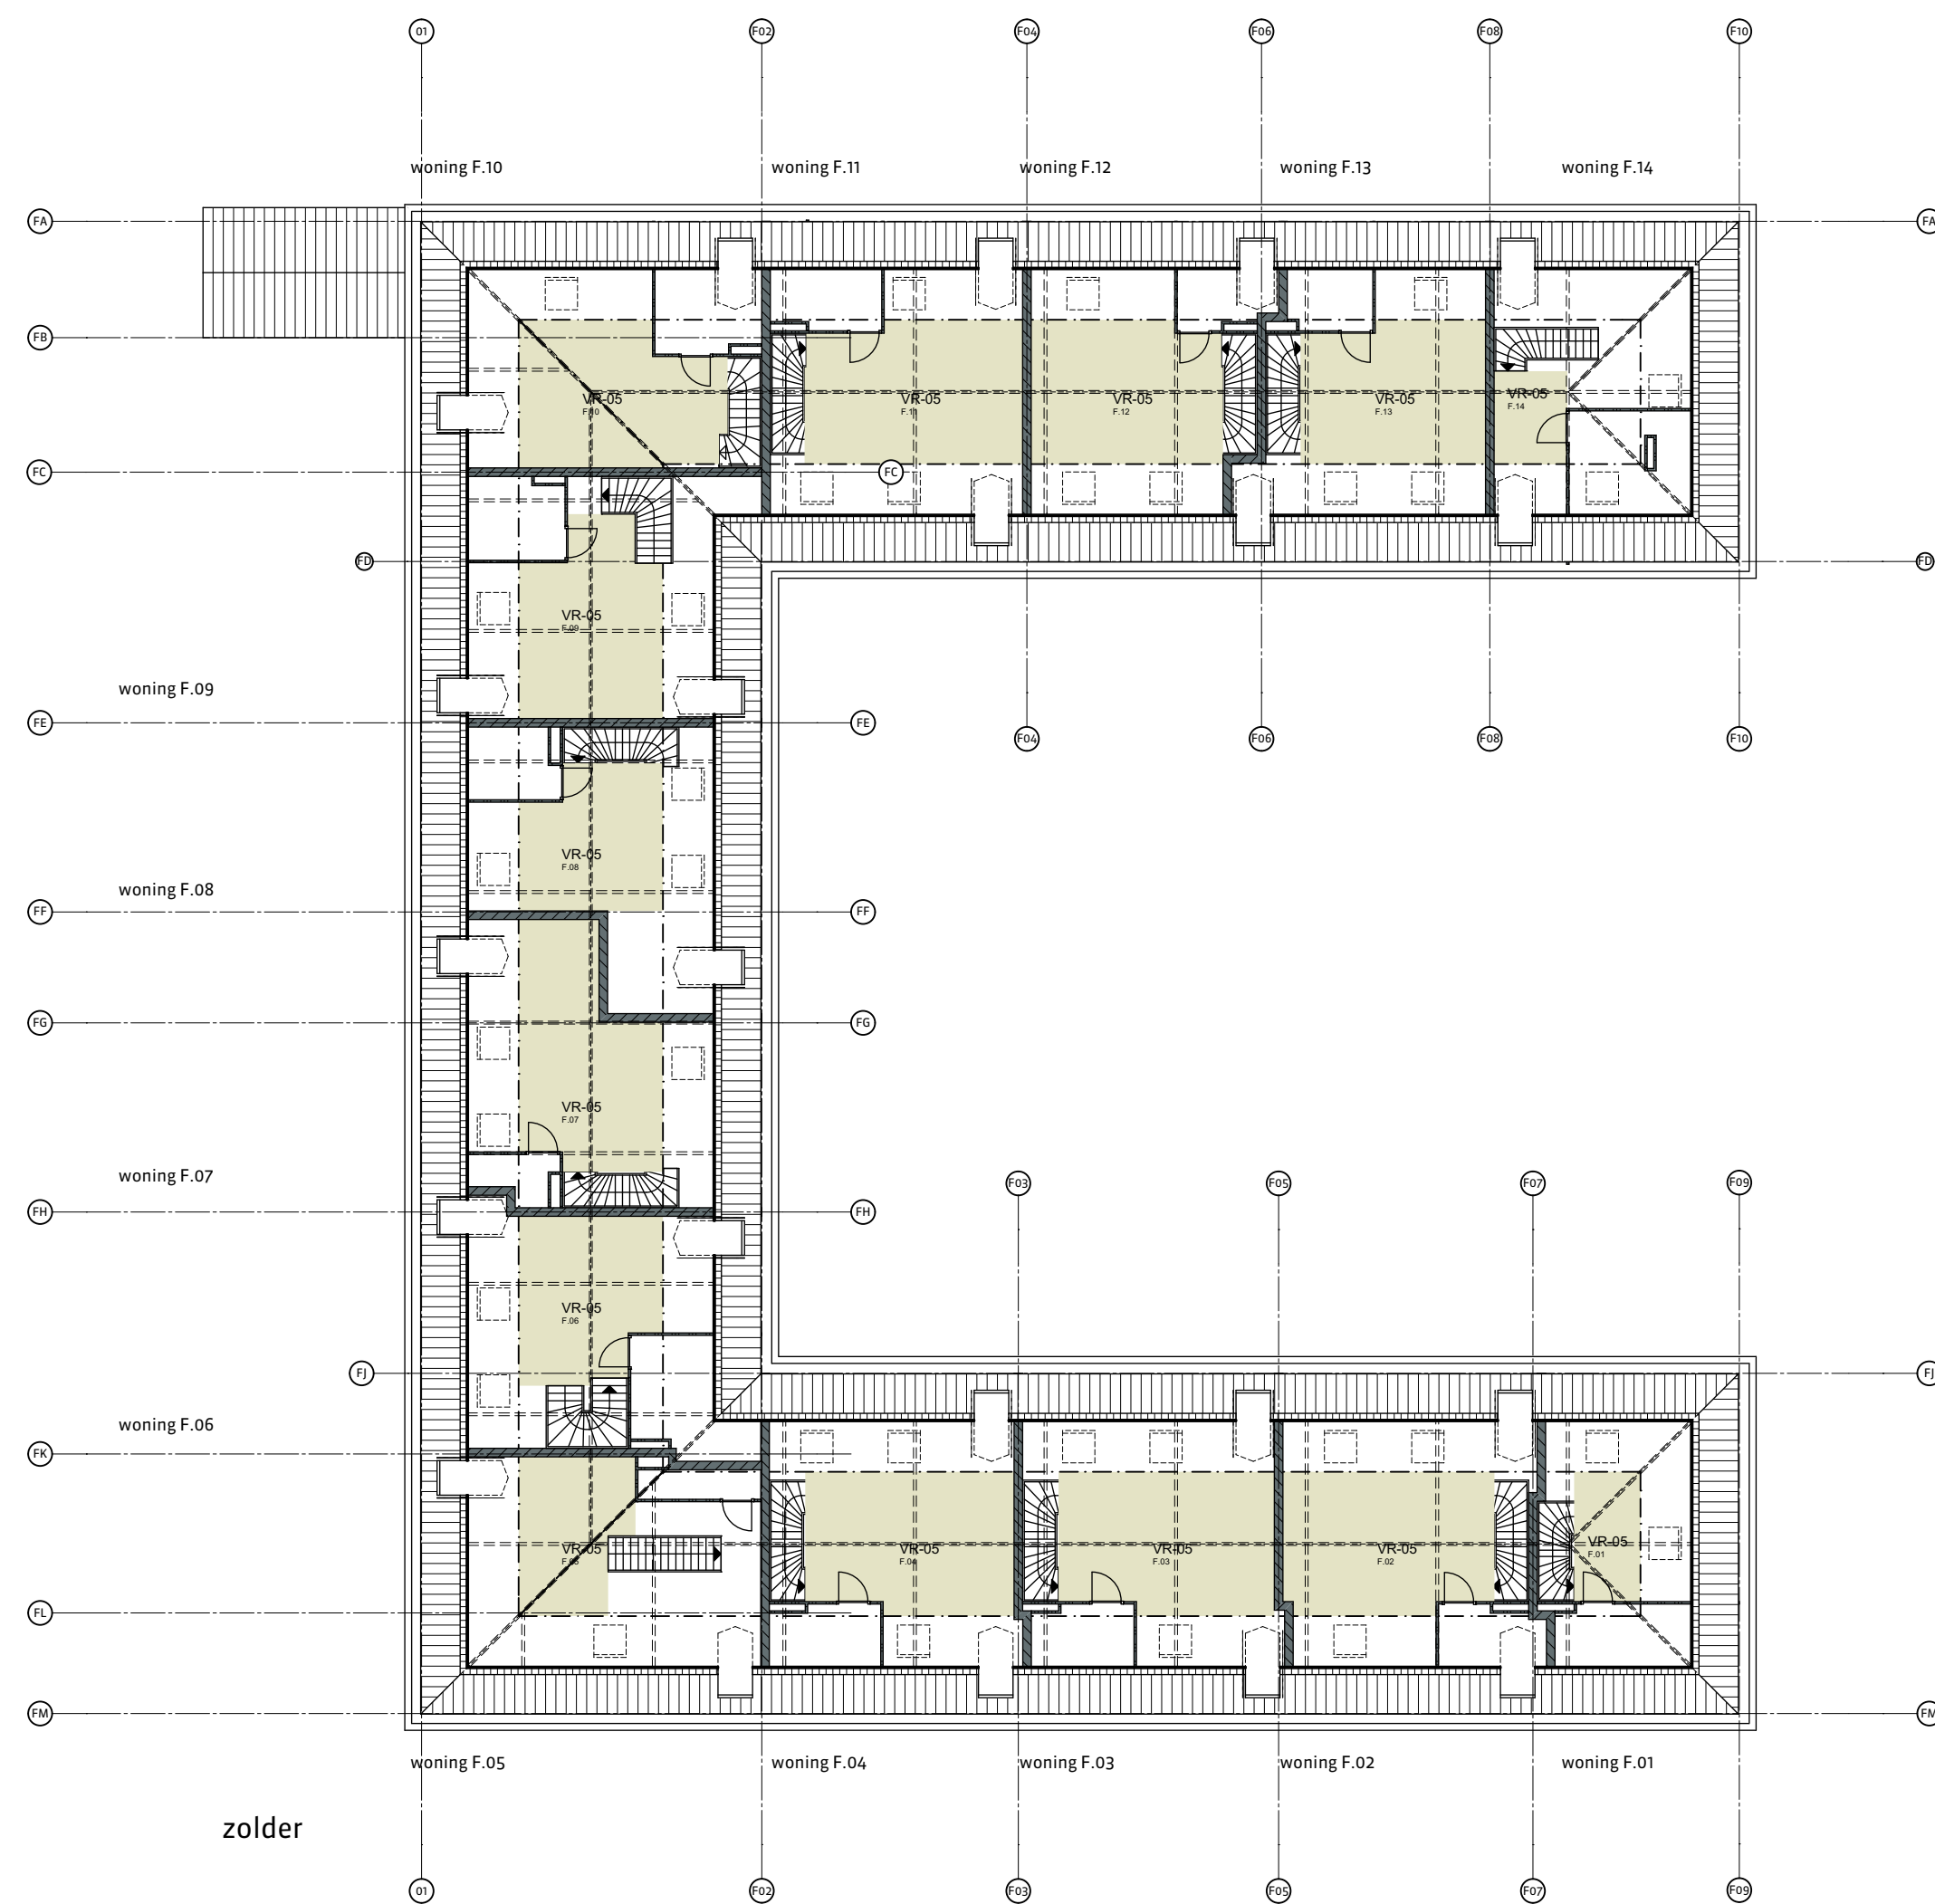

Verblijfsruimte			
Zone	Zone Name	Home Story	Surface Area
F.01	VR-01	Begane grond	43,26
	VR-02	1e verdieping	20,57
	VR-03	1e verdieping	7,18
	VR-04	1e verdieping	10,53
	VR-05	Zolder	7,35
			88,89 m ²
F.02	VR-01	Begane grond	55,92
	VR-02	1e verdieping	15,20
	VR-03	1e verdieping	11,63
	VR-04	1e verdieping	22,76
	VR-05	Zolder	25,21
			130,72 m ²
F.03	VR-01	Begane grond	55,73
	VR-02	1e verdieping	10,49
	VR-03	1e verdieping	16,69
	VR-04	1e verdieping	23,24
	VR-05	Zolder	25,63
			131,78 m ²
F.04	VR-01	Begane grond	56,83
	VR-02	1e verdieping	9,51
	VR-03	1e verdieping	16,96
	VR-04	1e verdieping	23,19
	VR-05	Zolder	24,76
			131,25 m ²
F.05	VR-01	Begane grond	66,80
	VR-02	1e verdieping	10,13
	VR-03	1e verdieping	7,76
	VR-04	1e verdieping	16,50
	VR-05	Zolder	14,06
			115,25 m ²

Verblijfsruimte			
Zone	Zone Name	Home Story	Surface Area
F.06	VR-01	Begane grond	55,06
	VR-02	1e verdieping	17,66
	VR-03	1e verdieping	10,26
	VR-04	1e verdieping	10,34
	VR-05	Zolder	19,07
			112,39 m ²
F.07	VR-01	Begane grond	40,30
	VR-02	1e verdieping	15,04
	VR-03	1e verdieping	14,85
	VR-04	1e verdieping	12,58
	VR-05	1e verdieping	5,98
	VR-05	Zolder	24,74
F.08	VR-01	Begane grond	40,29
	VR-02	1e verdieping	21,03
	VR-03	1e verdieping	12,46
	VR-04	1e verdieping	13,07
	VR-05	Zolder	16,75
			103,60 m ²
F.09	VR-01	Begane grond	53,91
	VR-02	1e verdieping	7,70
	VR-03	1e verdieping	13,54
	VR-04	1e verdieping	14,82
	VR-05	Zolder	22,00
			111,97 m ²
F.10	VR-01	Begane grond	66,36
	VR-02	1e verdieping	12,71
	VR-03	1e verdieping	14,83
	VR-04	1e verdieping	14,11
	VR-05	Zolder	23,64

Verblijfsruimte			
Zone	Zone Name	Home Story	Surface Area
F.11	VR-01	Begane grond	60,46
	VR-02	1e verdieping	23,16
	VR-03	1e verdieping	8,41
	VR-04	1e verdieping	18,92
	VR-05	Zolder	25,90
			136,85 m ²
F.12	VR-01	Begane grond	53,18
	VR-02	1e verdieping	22,44
	VR-03	1e verdieping	14,17
	VR-04	1e verdieping	6,95
	VR-05	Zolder	23,03
			119,77 m ²
F.13	VR-01	Begane grond	51,74
	VR-02	1e verdieping	18,43
	VR-03	1e verdieping	11,27
	VR-04	1e verdieping	15,09
	VR-05	Zolder	21,93
			118,46 m ²
F.14	VR-01	Begane grond	49,29
	VR-02	1e verdieping	12,74
	VR-03	1e verdieping	16,38
	VR-04	1e verdieping	10,20
	VR-05	Zolder	5,77
			94,38 m ²
			1640,45 m ²

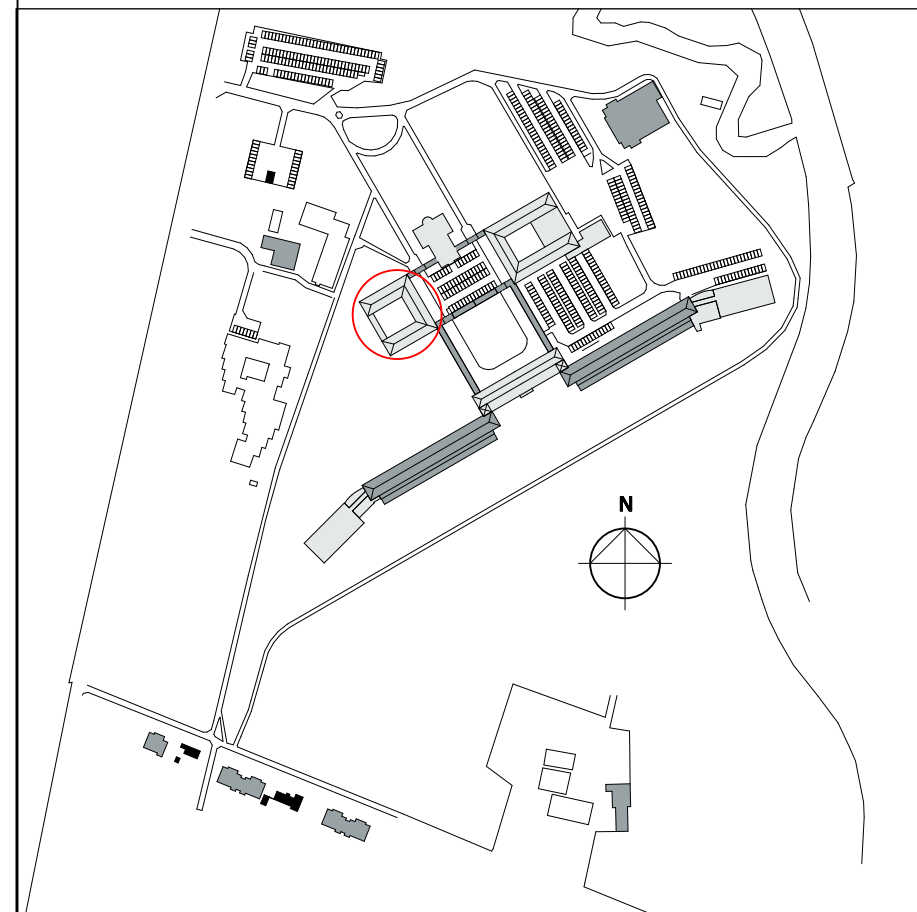

versie opmerkingen
a

alle maten in het werk te controleren

rienks architecten

Jan van Polanenkaade 26B 4811 KM Breda
Postbus 1069 4801 BB Breda
T +31 (0)76 523 93 20
info@rienksarchitecten.nl
www.rienksarchitecten.nl

opdrachtgever
Landgoed De Klokkenberg B.V.
Breda
project

Landgoed De Klokkenberg Breda
Gebouw F - Zusterhuis

onderwerp
Nieuw
Verblijfsruimte

getekend **KD** formaat **A1** datum **21-07-2017** projectnummer **17021B**
ontwerp **MS/GMZ** schaal **1:200** fase **Omgevingsvergunning** tekeningnummer/versie
paraaf status **definitief** **D0vn.F73/a**