

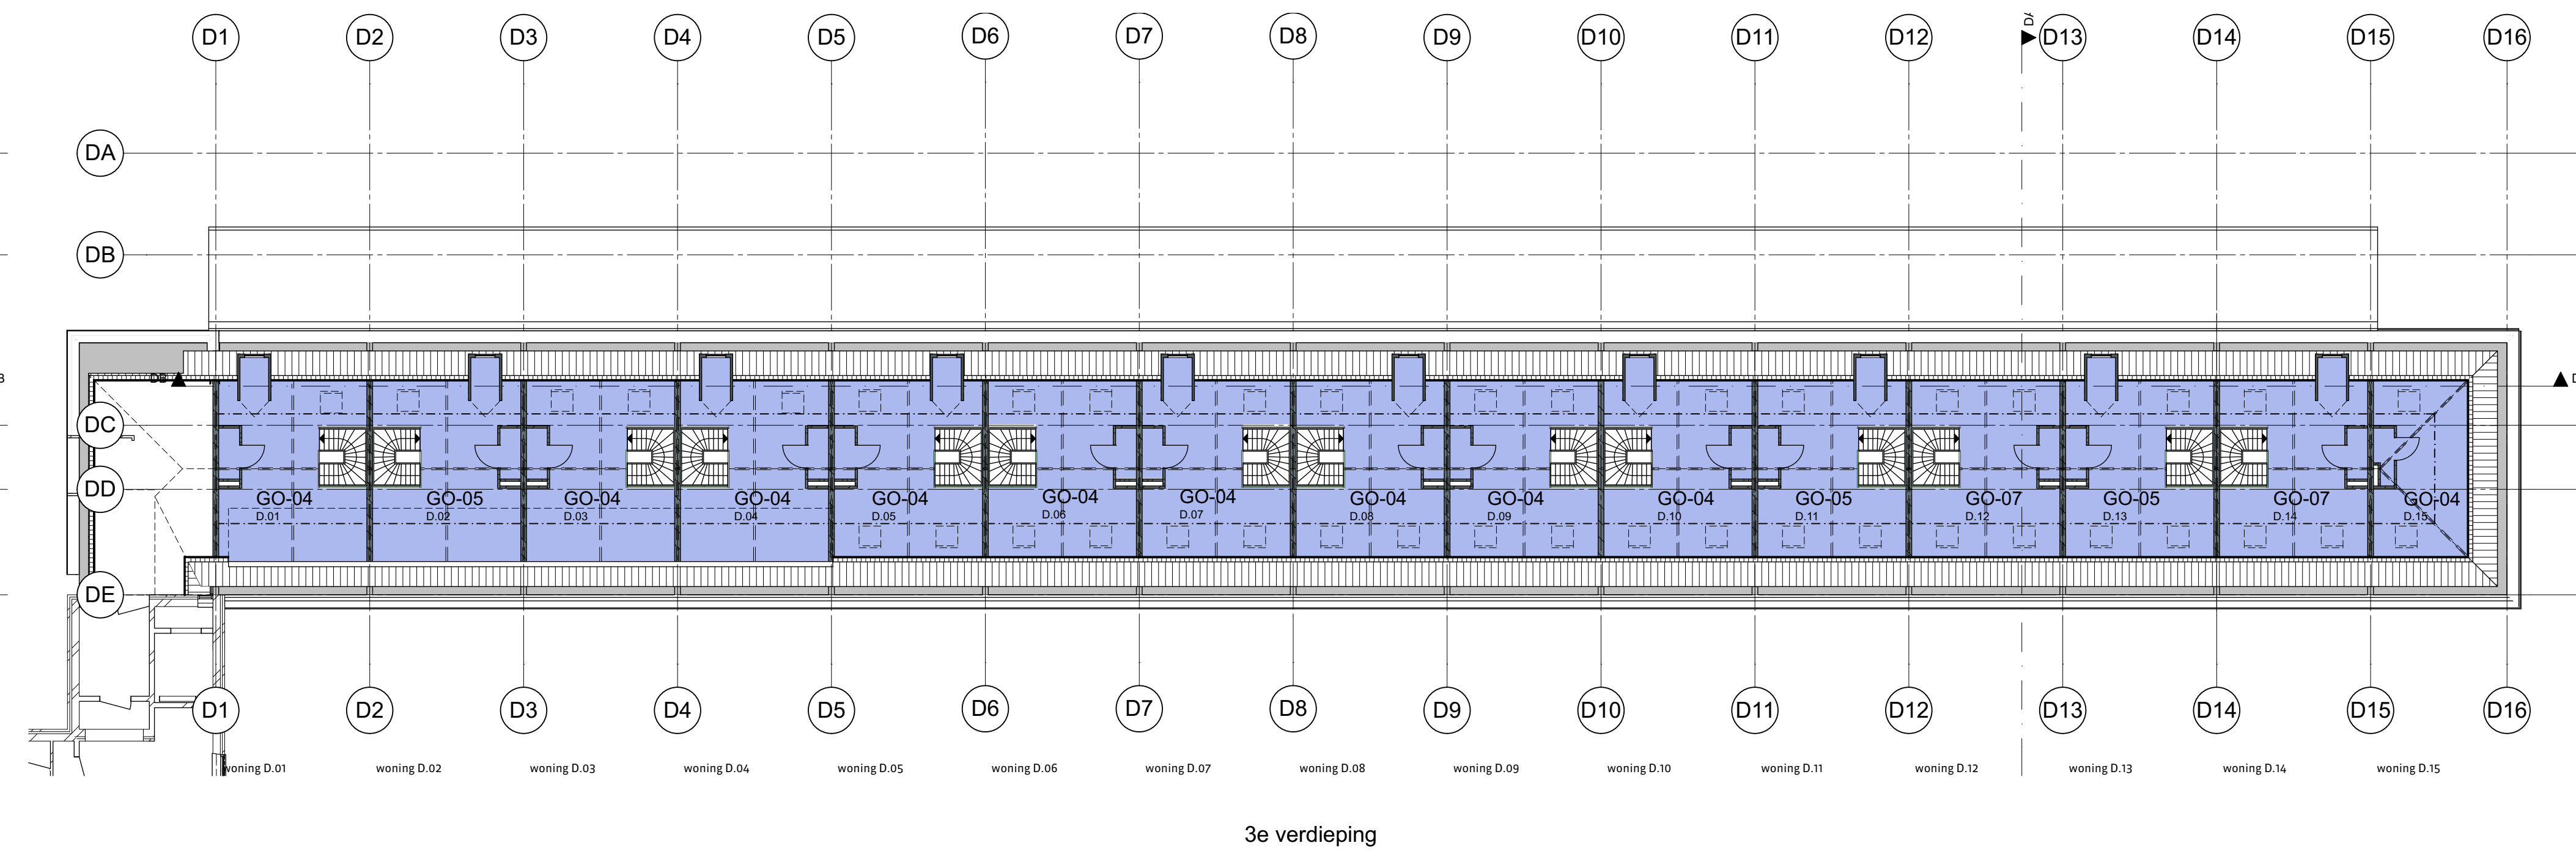
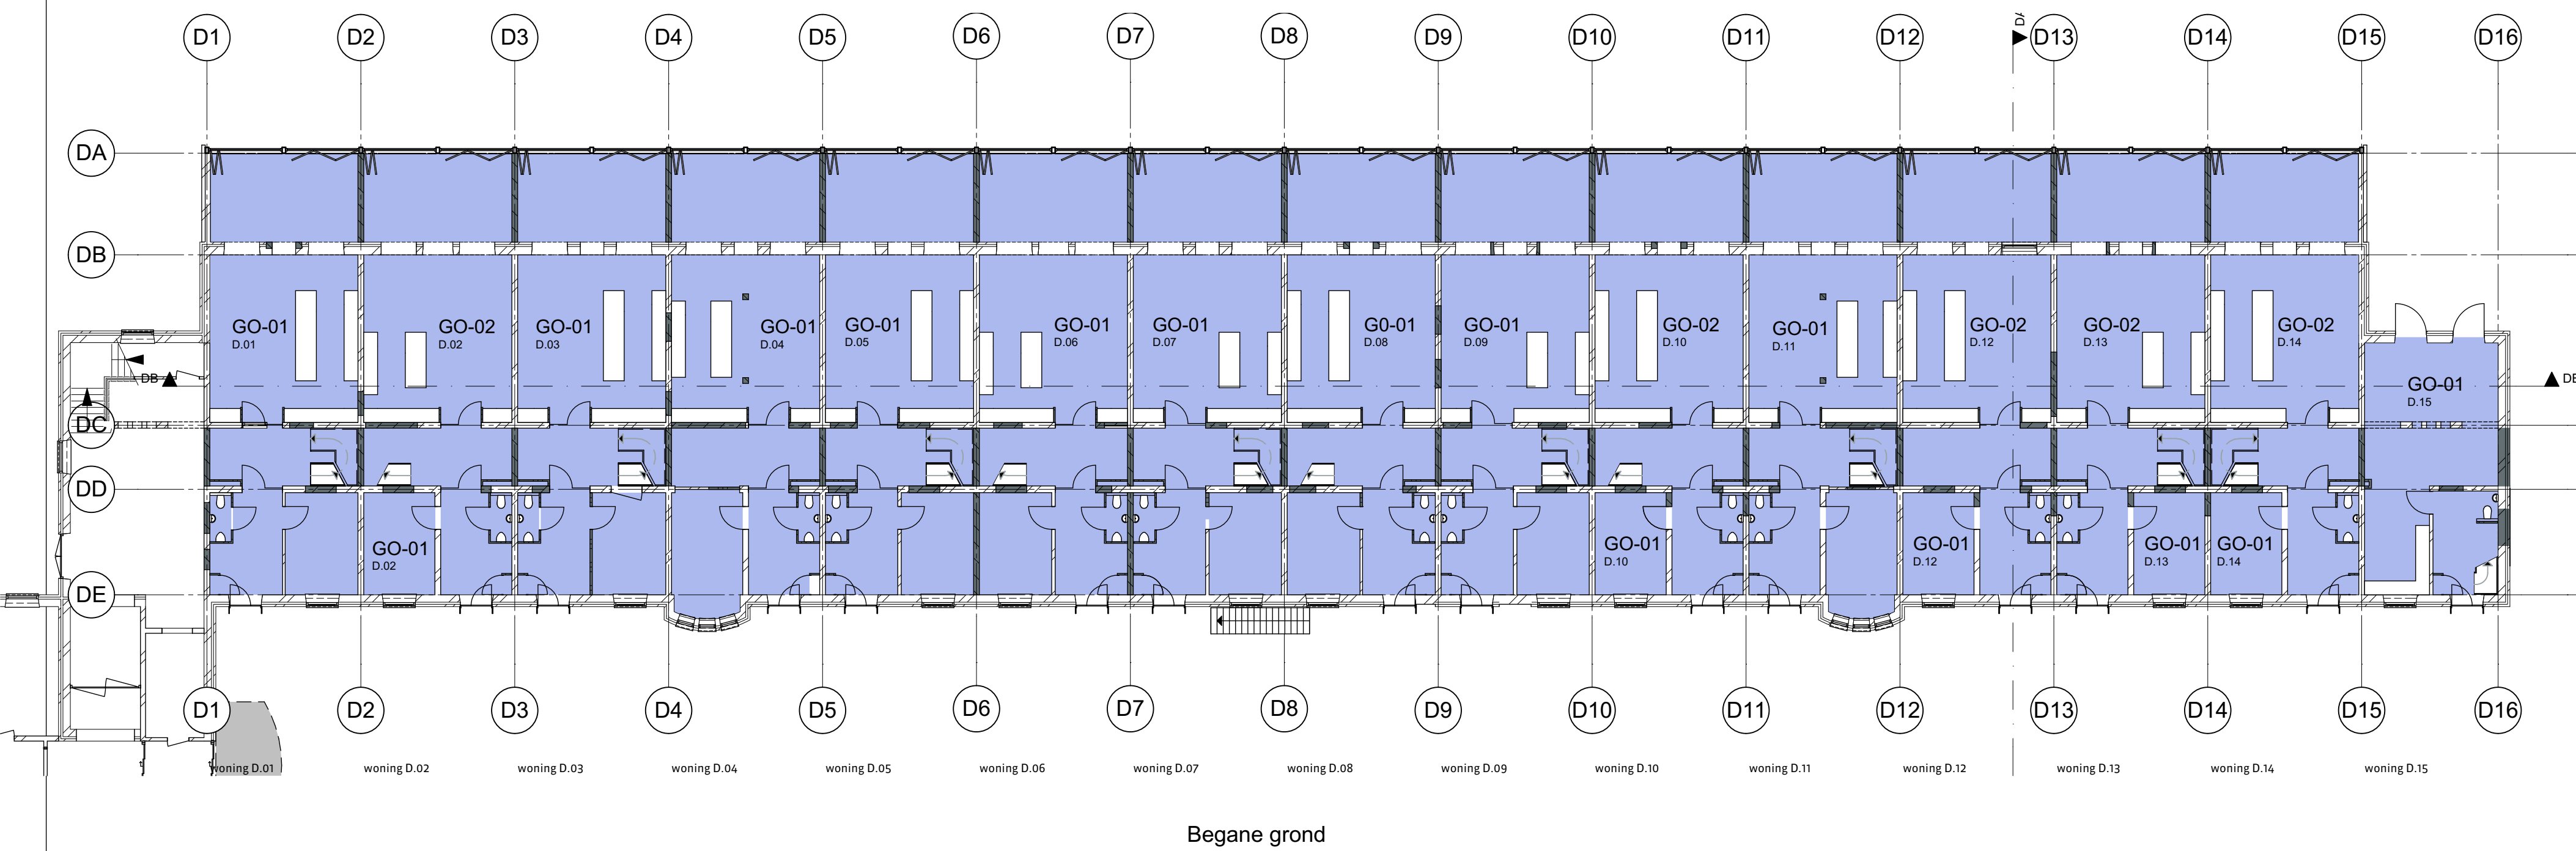


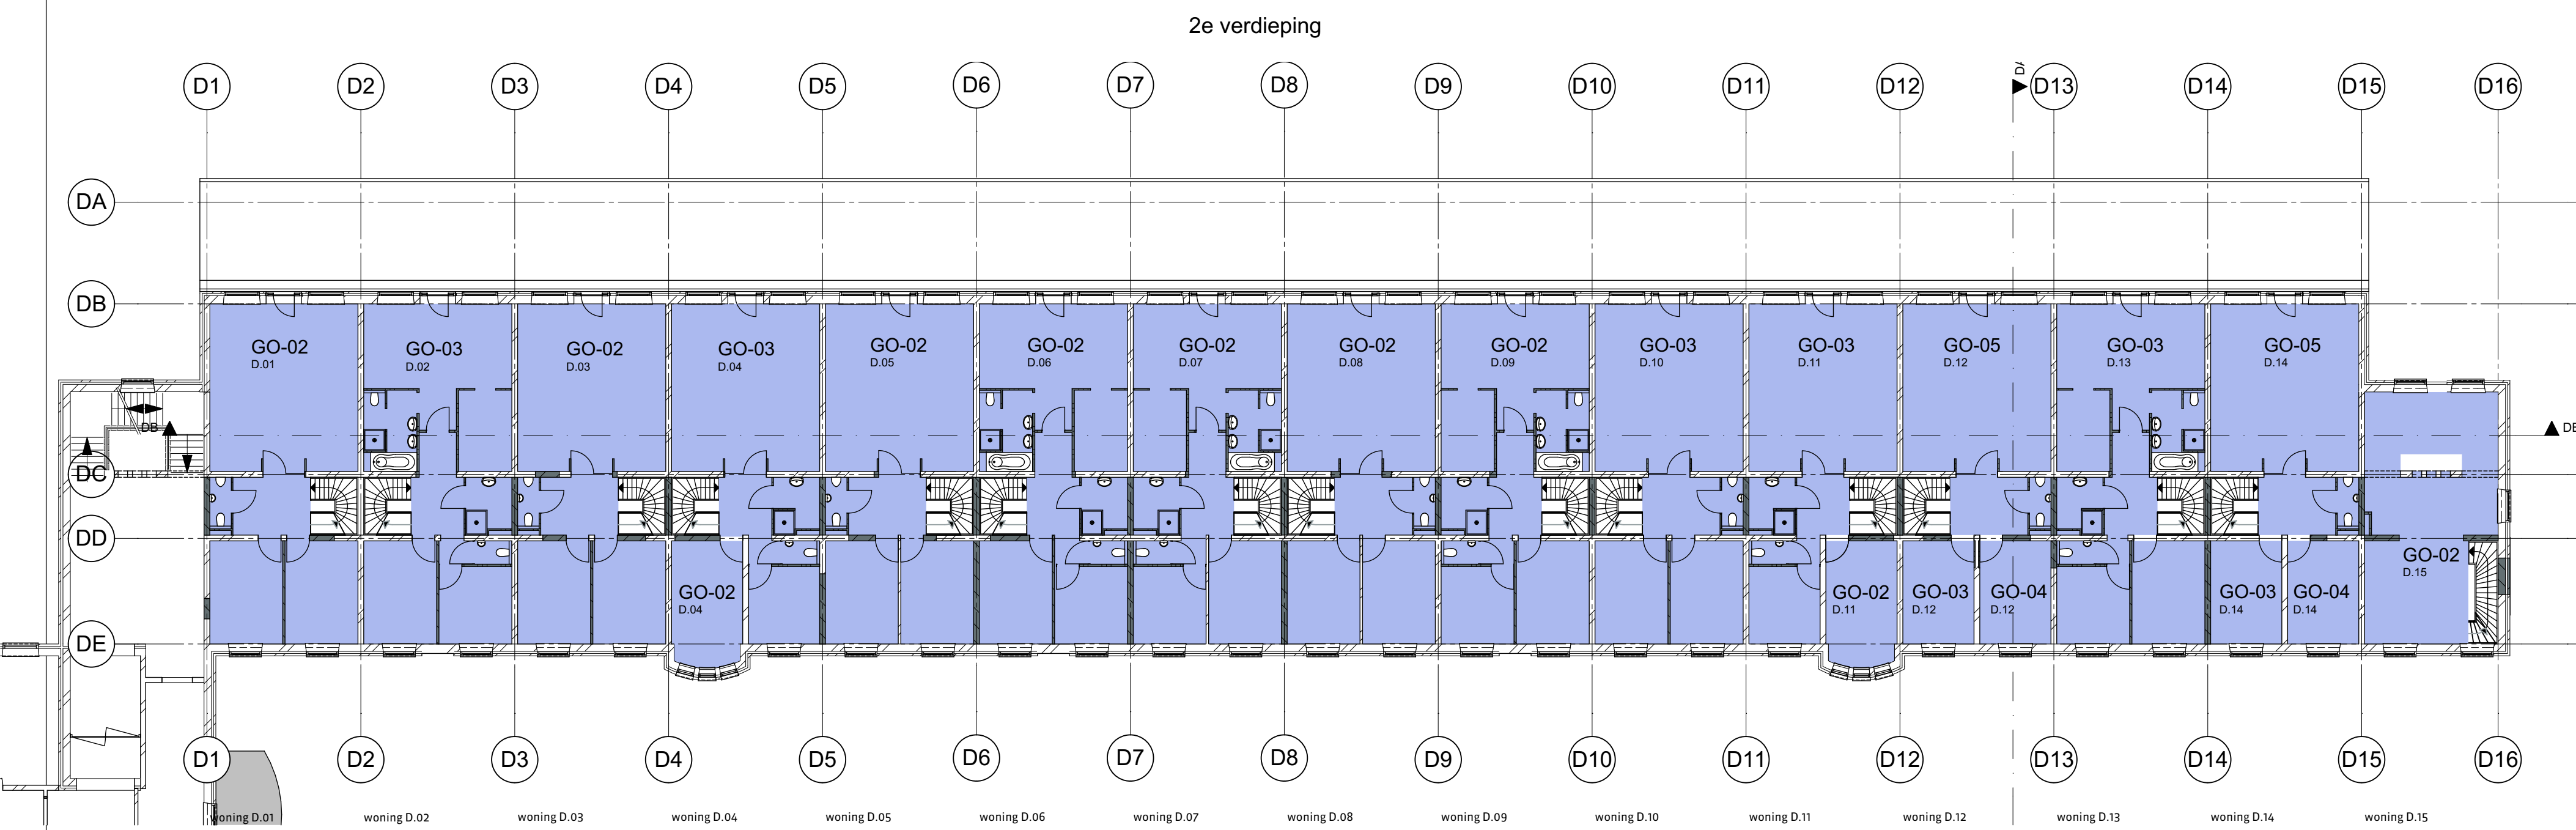


Gebruiksoppervlakte			
	Zone Name	Verdieping	opp
nummer	D.01		
	GO-01	Begane grond	117,05
	GO-02	1e verdieping	86,97
	GO-03	2e verdieping	88,61
	GO-04	3e verdieping	45,47
			338,10 m²
nummer	D.02		
	GO-01	Begane grond	13,61
	GO-02	Begane grond	103,20
	GO-03	1e verdieping	86,86
	GO-04	2e verdieping	88,99
	GO-05	3e verdieping	45,47
			338,13 m²
nummer	D.03		
	GO-01	Begane grond	116,81
	GO-02	1e verdieping	86,90
	GO-03	2e verdieping	88,73
	GO-04	3e verdieping	45,58
			338,02 m²
nummer	D.04		
	GO-01	Begane grond	120,49
	GO-02	1e verdieping	16,45
	GO-03	1e verdieping	71,88
	GO-04	2e verdieping	88,69
	GO-04	3e verdieping	45,54
			343,05 m²
nummer	D.05		
	GO-01	Begane grond	117,38
	GO-02	1e verdieping	86,93
	GO-03	2e verdieping	88,98
	GO-04	3e verdieping	44,17
			337,46 m²
nummer	D.06		
	GO-01	Begane grond	117,61
	GO-02	1e verdieping	86,91
	GO-03	2e verdieping	88,98
	GO-04	3e verdieping	42,94
			336,44 m²
nummer	D.07		
	GO-01	Begane grond	116,80
	GO-02	1e verdieping	86,91
	GO-03	2e verdieping	88,68
	GO-04	3e verdieping	44,54
			336,93 m²
nummer	D.08		
	GO-01	Begane grond	117,38
	GO-02	1e verdieping	86,93
	GO-03	2e verdieping	88,91
	GO-04	3e verdieping	44,18
			337,40 m²
nummer	D.09		
	GO-01	Begane grond	117,41
	GO-02	1e verdieping	86,92
	GO-03	2e verdieping	88,98
	GO-04	3e verdieping	42,94
			336,25 m²
nummer	D.10		
	GO-01	Begane grond	13,61
	GO-02	Begane grond	102,74
	GO-03	1e verdieping	86,90
	GO-03	2e verdieping	88,69
	GO-04	3e verdieping	44,18
			336,12 m²

Gebruiksoppervlakte			
	Zone Name	Verdieping	opp
nummer D.11	GO-01	Begane grond	121,03
	GO-02	1e verdieping	16,45
	GO-03	1e verdieping	71,81
	GO-04	2e verdieping	88,98
	GO-05	3e verdieping	44,17
			342,44 m²
nummer D.12	GO-01	Begane grond	13,61
	GO-02	Begane grond	103,98
	GO-03	1e verdieping	13,74
	GO-04	1e verdieping	13,74
	GO-05	1e verdieping	57,82
	GO-06	2e verdieping	88,98
	GO-07	3e verdieping	44,18
			336,05 m²
nummer D.13	GO-01	Begane grond	13,61
	GO-02	Begane grond	103,90
	GO-03	1e verdieping	86,60
	GO-04	2e verdieping	88,69
	GO-05	3e verdieping	44,18
			336,98 m²
nummer D.14	GO-01	Begane grond	13,61
	GO-02	Begane grond	102,73
	GO-03	1e verdieping	13,74
	GO-04	1e verdieping	13,74
	GO-05	1e verdieping	57,82
	GO-06	2e verdieping	88,98
	GO-07	3e verdieping	44,18
			334,80 m²
nummer D.15	GO-01	Begane grond	61,15
	GO-02	1e verdieping	54,22
	GO-03	2e verdieping	57,95
	GO-04	3e verdieping	30,87
			204,19 m²
			4932,36 m²

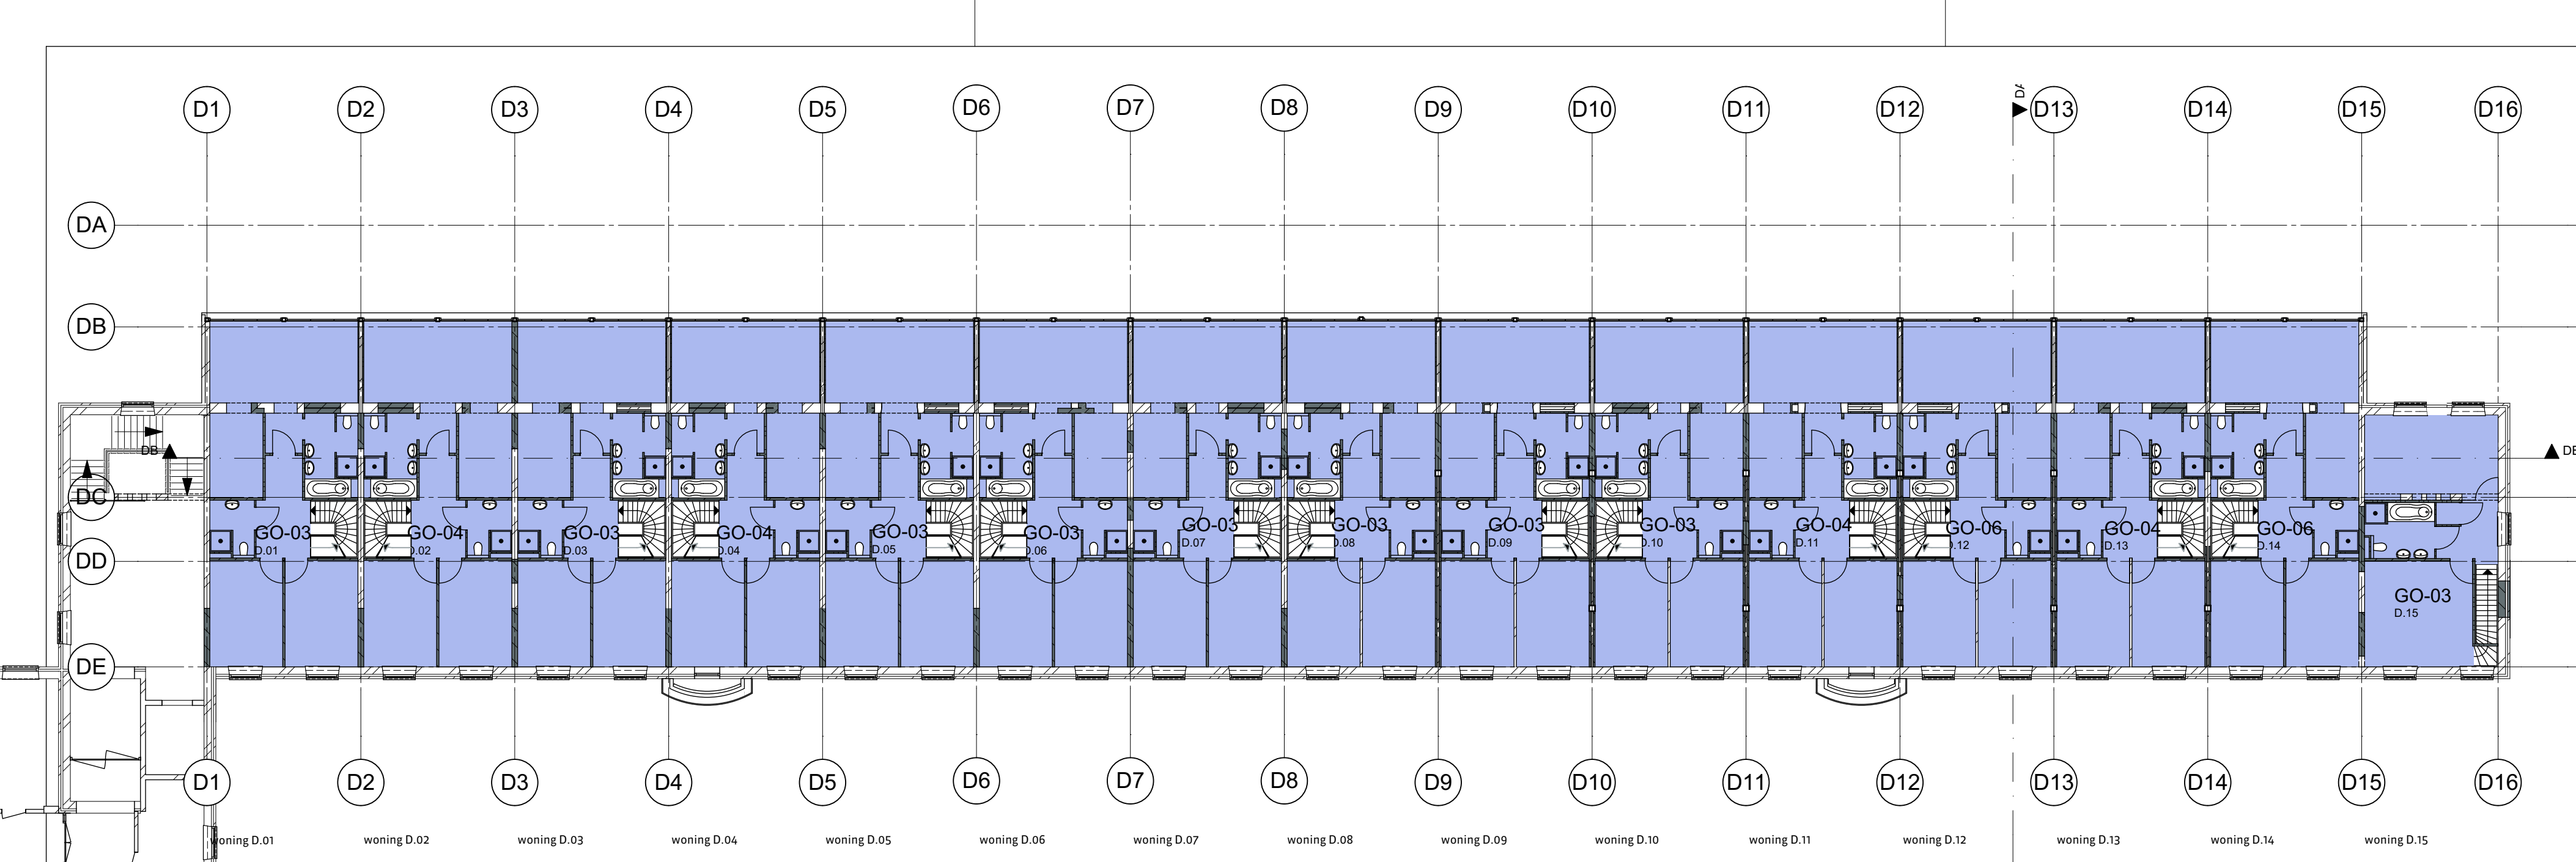

Bijlage 27 bij besluit
2017/2000-V1

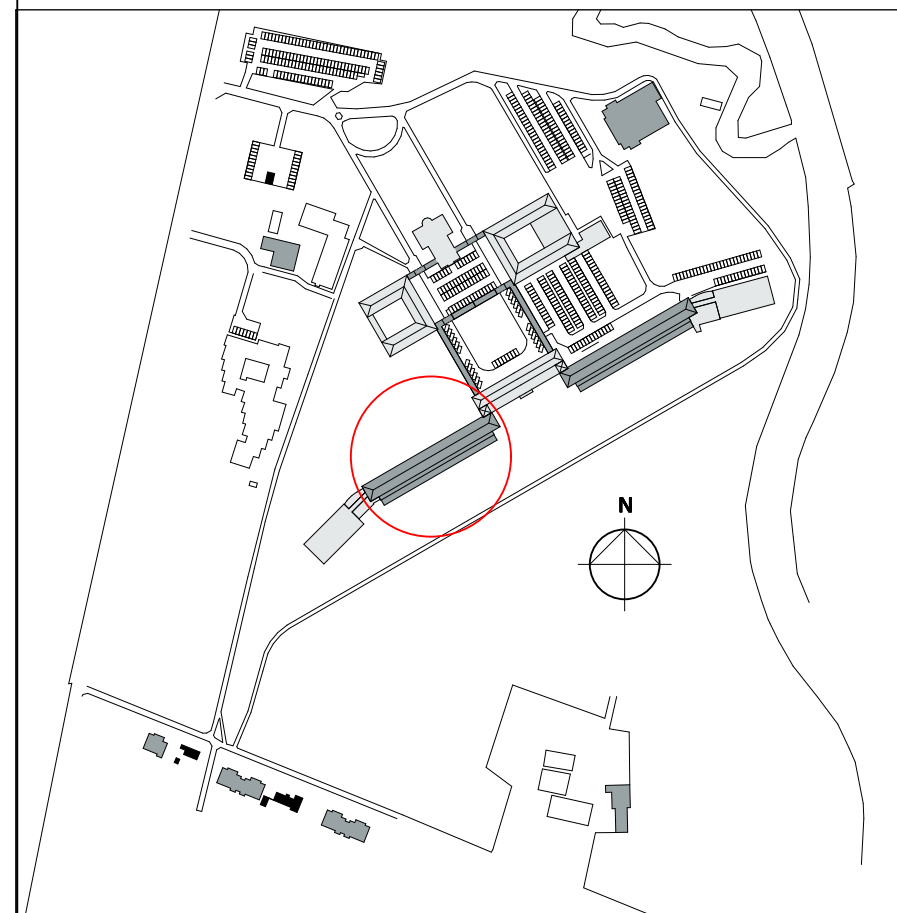

versie opmerkingen

a

alle maten in het werk te controleren

riens architecten

Jan van Polanenkaade 26B 4811 KM Breda
Postbus 1069 4801 BB Breda
T +31 (0)76 523 93 20
info@riensarchitecten.nl
www.riensarchitecten.nl

opdrachtgever

Landgoed De Klokkenberg B.V.

Breda

project

Landgoed De Klokkenberg Breda
Gebouw D - Vrouwenvleugel

onderwerp

Nieuw
Gebruiksoppervlakte

getekend GoDWH formaat A1+ datum 21-07-2017 projectnummer 17021B
ontwerp MS/GMZ schaal 1:200 fase Omgevingsvergunning
paraaf status definitief tekeningnummer/versie D0vn.D71/a



2e verdieping



1e verdieping



Begane grond

Verblijfsgebieden			
nummer	Zone Name	Home Story	Surface Area
D.01	VG-01	Begane grond	13,92
	VG-02	Begane grond	46,48
	VG-03	Begane grond	24,58
	VG-04	1e verdieping	28,59
	VG-05	1e verdieping	46,35
	VG-06	2e verdieping	29,55
	VG-07	2e verdieping	22,62
	VG-08	3e verdieping	18,78
			230,87 m²
D.02	VG-01	Begane grond	13,61
	VG-02	Begane grond	46,63
	VG-03	Begane grond	24,68
	VG-04	1e verdieping	24,64
	VG-05	1e verdieping	23,46
	VG-06	2e verdieping	29,55
	VG-07	2e verdieping	22,97
	VG-08	3e verdieping	18,78
			204,32 m²
D.03	VG-01	Begane grond	14,06
	VG-02	Begane grond	46,63
	VG-03	Begane grond	24,67
	VG-04	1e verdieping	28,59
	VG-05	1e verdieping	46,35
	VG-06	2e verdieping	29,55
	VG-07	2e verdieping	22,53
	VG-08	3e verdieping	18,78
			231,16 m²
D.04	VG-01	Begane grond	16,72
	VG-02	Begane grond	46,50
	VG-03	Begane grond	24,68
	VG-04	1e verdieping	16,45
	VG-05	1e verdieping	10,32
	VG-06	1e verdieping	46,47
	VG-07	2e verdieping	22,53
	VG-08	3e verdieping	18,78
			204,32 m²

Verblijfsgebieden			
nummer	Zone Name	Home Story	Surface Area
D.05	VG-07	2e verdieping	29,55
	VG-08	2e verdieping	22,53
	VG-09	3e verdieping	18,78
			232,00 m²
D.06	VG-01	Begane grond	13,83
	VG-02	Begane grond	46,63
	VG-03	Begane grond	24,68
	VG-04	1e verdieping	28,59
	VG-05	1e verdieping	46,47
	VG-06	2e verdieping	29,55
	VG-07	2e verdieping	22,53
	VG-08	3e verdieping	18,78
			231,06 m²
D.07	VG-01	Begane grond	13,84
	VG-02	Begane grond	46,47
	VG-03	Begane grond	24,68
	VG-04	1e verdieping	25,01
	VG-05	1e verdieping	23,46
	VG-06	2e verdieping	29,55
	VG-07	2e verdieping	22,53
	VG-08	3e verdieping	18,78
			204,27 m²
D.08	VG-01	Begane grond	13,92
	VG-02	Begane grond	46,47
	VG-03	Begane grond	24,68
			231,07 m²


Verblijfsgebieden			
nummer	Zone Name	Home Story	Surface Area
D.09	VG-03	Begane grond	24,68
	VG-04	1e verdieping	28,59
	VG-05	1e verdieping	46,35
	VG-06	2e verdieping	29,55
	VG-07	2e verdieping	22,53
	VG-08	3e verdieping	18,78
	VG-09	3e verdieping	18,78
	VG-10	3e verdieping	18,78
			230,87 m²
D.10	VG-01	Begane grond	13,61
	VG-02	Begane grond	46,47
	VG-03	Begane grond	24,68
	VG-04	1e verdieping	28,59
	VG-05	1e verdieping	46,35
	VG-06	2e verdieping	29,55
	VG-07	2e verdieping	22,53
	VG-08	3e verdieping	18,78
			230,56 m²
D.11	VG-01	Begane grond	16,72
	VG-02	Begane grond	46,50
	VG-03	Begane grond	24,68
	VG-04	1e verdieping	10,32
	VG-05	1e verdieping	16,45
	VG-06	1e verdieping	46,47
	VG-07	2e verdieping	29,55
	VG-08	2e verdieping	22,53
			231,85 m²

Verblijfsgebieden			
nummer	Zone Name	Home Story	Surface Area
D.12	VG-01	Begane grond	13,61
	VG-02	Begane grond	46,47
	VG-03	Begane grond	24,68
	VG-04	1e verdieping	13,74
	VG-05	1e verdieping	13,74
	VG-06	1e verdieping	46,47
	VG-07	2e verdieping	29,55
	VG-08	2e verdieping	22,53
			229,57 m²
D.13	VG-01	Begane grond	13,61
	VG-02	Begane grond	46,48
	VG-03	Begane grond	24,68
	VG-04	1e verdieping	24,98
	VG-05	1e verdieping	26,36
	VG-06	2e verdieping	29,55
	VG-07	2e verdieping	22,53
	VG-08	3e verdieping	18,78
			206,97 m²
D.14	VG-01	Begane grond	13,61
	VG-02	Begane grond	46,47
	VG-03	Begane grond	24,62
	VG-04	1e verdieping	13,74
	VG-05	1e verdieping	13,74
	VG-06	1e verdieping	46,35
	VG-07	2e verdieping	29,55
	VG-08	2e verdieping	22,53
			229,39 m²
D.15	VG-01	Begane grond	27,68
	VG-02	Begane grond	19,74
	VG-03	1e verdieping	35,88
	VG-04	1e verdieping	16,85

Verblijfsgebieden			
nummer	Zone Name	Home Story	Surface Area
D.16	VG-05	2e verdieping	21,47
	VG-06	2e verdieping	16,85
	VG-07	2e verdieping	13,74
			138,47 m²



3e verdieping

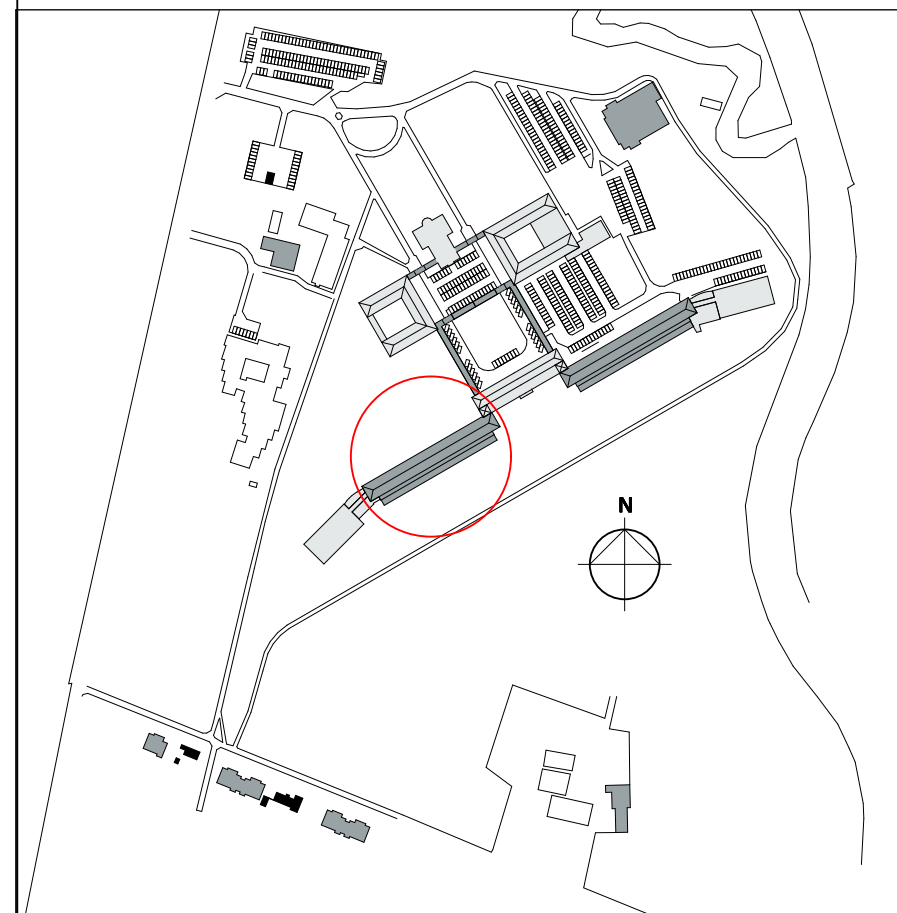

versie opmerkingen

a

alle maten in het werk te controleren



opdrachtgever

Landgoed De Klokkenberg B.V.
Breda

Landgoed De Klokkenberg Breda
Gebouw D - Vrouwenvleugel

ontwerp

Nieuw
Verblijfsgebieden

getekend

GvDWH

MS/GMZ

paraaf

formaat

A1+

schaal

1:200

status

definitief

datum

21-07-2017

type


Omgevingsvergunning

tekeningsnummer/versie

D0vn.D72/a

projectnummer


17021B

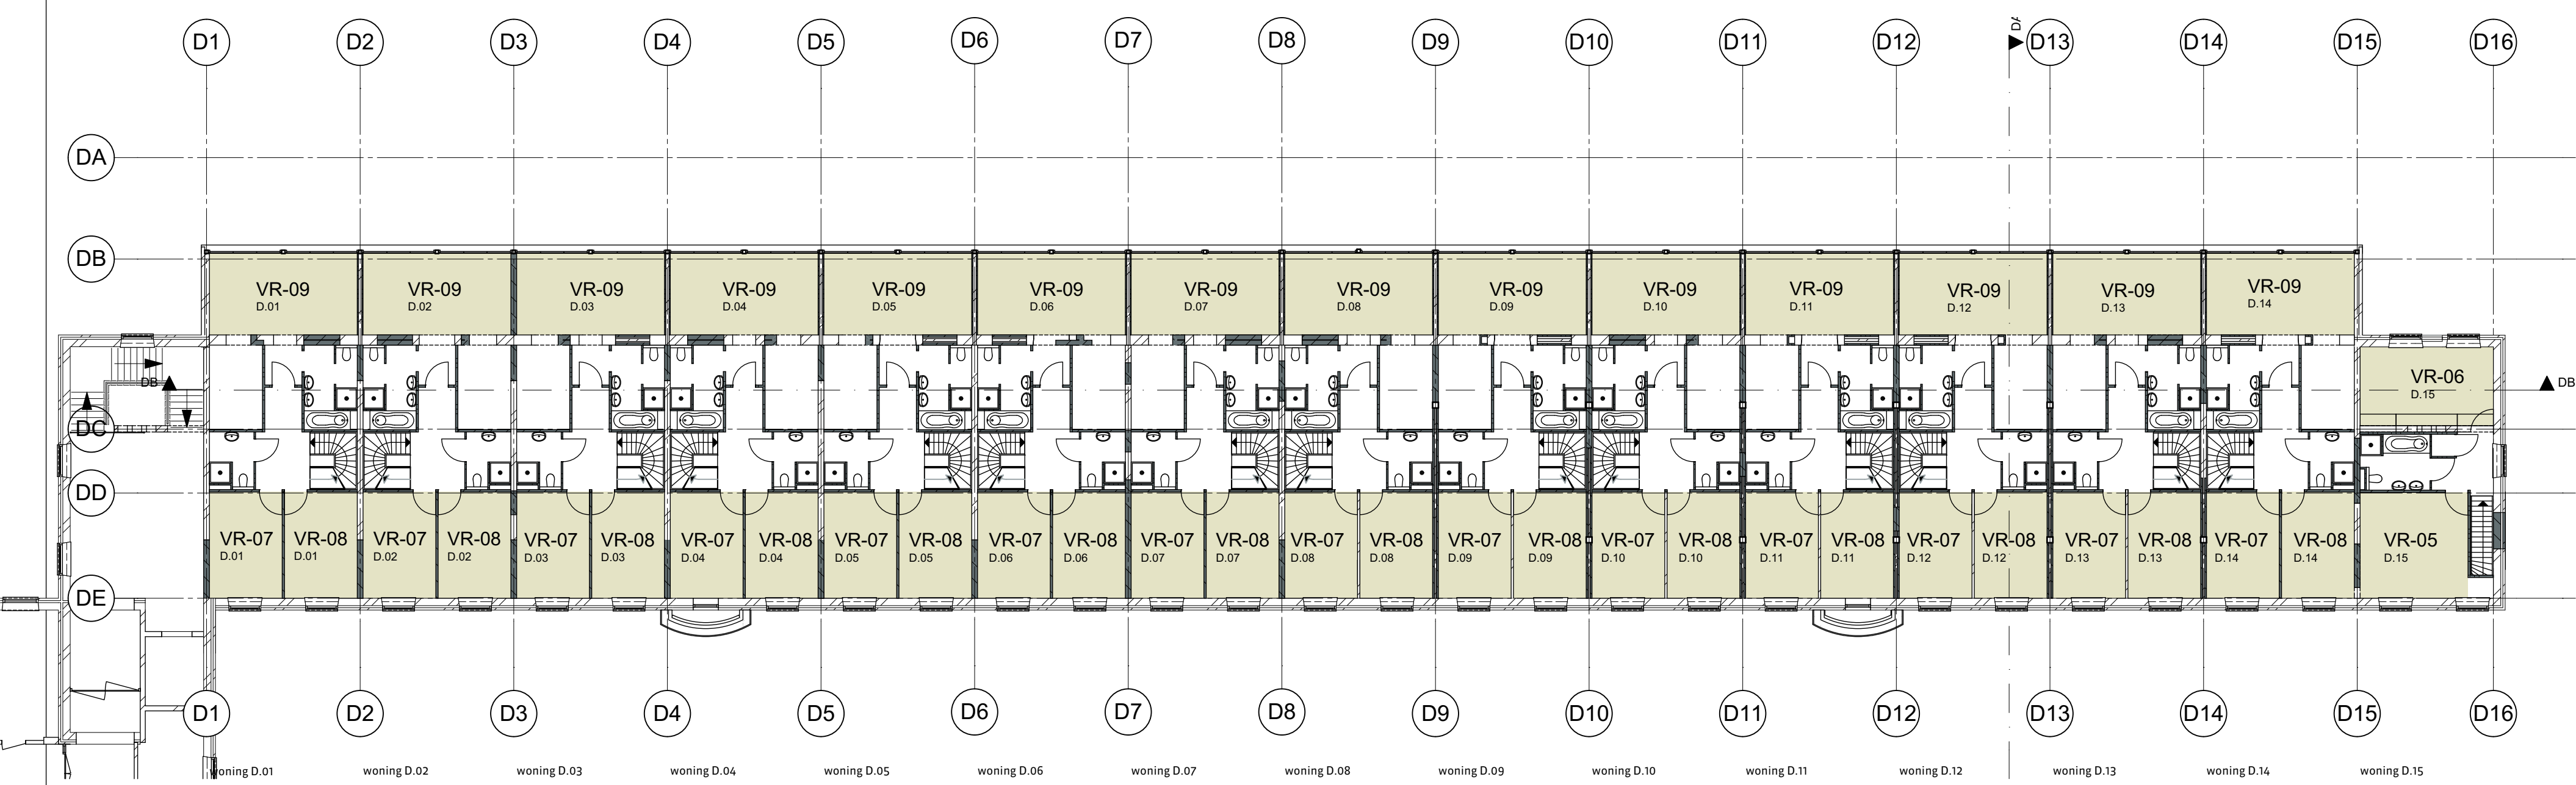

2e verdieping



1e verdieping

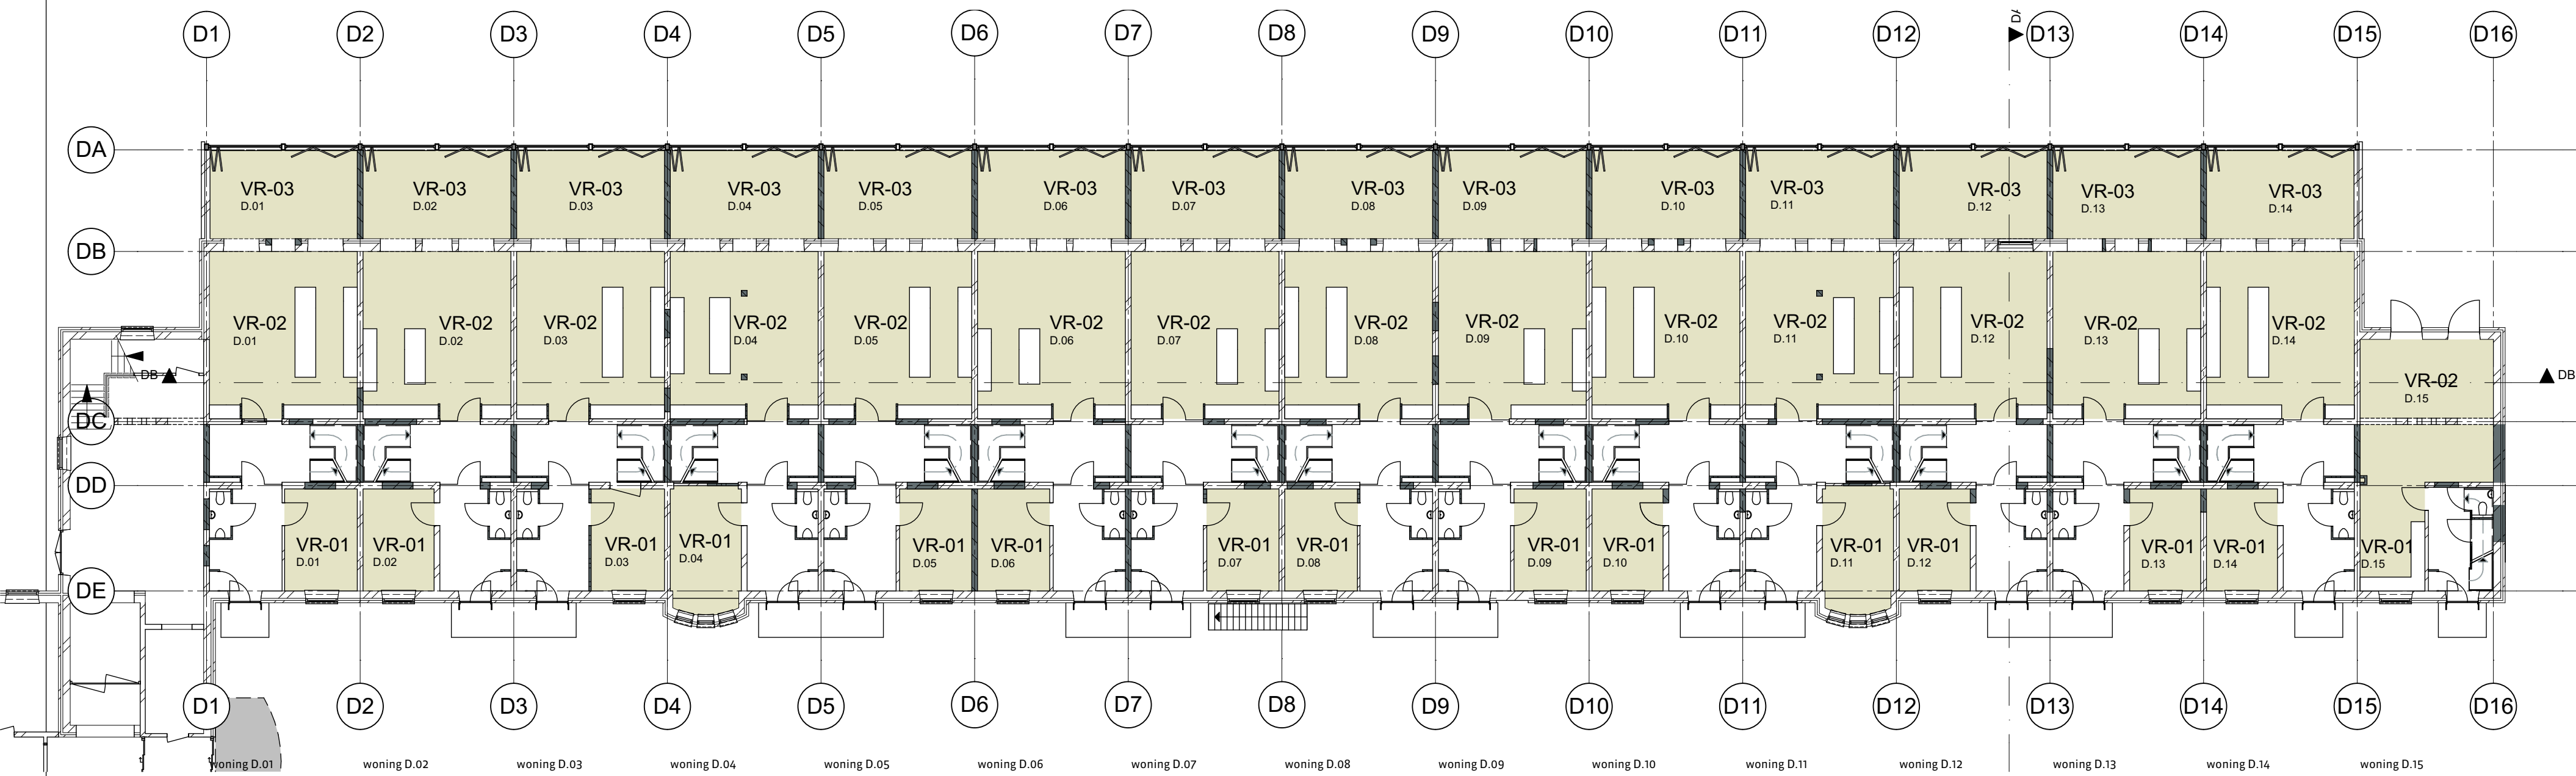


Begane grond

verblijfsruimte			
Zone Number	Zone Name	Home Story	Surface Area
D.01	VR-01	Begane grond	13,92
	VR-02	Begane grond	46,48
	VR-03	Begane grond	24,58
	VR-04	1e verdieping	14,07
	VR-05	1e verdieping	14,07
	VR-06	1e verdieping	46,35
	VR-07	2e verdieping	14,54
	VR-08	2e verdieping	14,54
	VR-09	2e verdieping	22,53
	VR-10	3e verdieping	15,98
			227,06 m²
D.02	VR-01	Begane grond	13,61
	VR-02	Begane grond	46,63
	VR-03	Begane grond	24,68
	VR-04	1e verdieping	14,07
	VR-05	1e verdieping	10,73
	VR-06	1e verdieping	23,46
	VR-07	2e verdieping	14,54
	VR-08	2e verdieping	14,54
	VR-09	2e verdieping	22,53
	VR-10	3e verdieping	15,98
			200,77 m²
D.03	VR-01	Begane grond	14,06
	VR-02	Begane grond	46,63
	VR-03	Begane grond	24,67
	VR-04	1e verdieping	14,07
	VR-05	1e verdieping	14,07
	VR-06	1e verdieping	46,35
	VR-07	2e verdieping	14,54
	VR-08	2e verdieping	14,54
	VR-09	2e verdieping	22,53
	VR-10	3e verdieping	15,98
			227,44 m²
D.04	VR-01	Begane grond	16,72
	VR-02	Begane grond	46,50
	VR-03	Begane grond	24,68
	VR-04	1e verdieping	16,45
	VR-05	1e verdieping	10,32
	VR-06	1e verdieping	46,47
	VR-07	2e verdieping	14,54
	VR-08	2e verdieping	14,54
	VR-09	2e verdieping	22,53
	VR-10	3e verdieping	15,98
			227,44 m²


verblijfsruimte			
Zone Number	Zone Name	Home Story	Surface Area
D.05	VR-10	3e verdieping	15,98
			228,73 m ²
	VR-01	Begane grond	13,83
	VR-02	Begane grond	46,63
	VR-03	Begane grond	24,68
	VR-04	1e verdieping	14,05
	VR-05	1e verdieping	14,05
	VR-06	1e verdieping	46,47
	VR-07	2e verdieping	14,54
	VR-08	2e verdieping	14,54
D.06	VR-09	2e verdieping	22,53
	VR-10	3e verdieping	15,98
			227,30 m ²
	VR-01	Begane grond	13,83
	VR-02	Begane grond	46,47
	VR-03	Begane grond	24,68
	VR-04	1e verdieping	14,07
	VR-05	1e verdieping	10,57
	VR-06	1e verdieping	23,46
	VR-07	2e verdieping	14,54
D.07	VR-08	2e verdieping	14,54
	VR-09	2e verdieping	22,53
	VR-10	3e verdieping	15,98
			200,67 m ²
	VR-01	Begane grond	13,84
	VR-02	Begane grond	46,47
	VR-03	Begane grond	24,68
	VR-04	1e verdieping	10,55
	VR-05	1e verdieping	14,05
	VR-06	1e verdieping	23,46
D.08	VR-07	2e verdieping	14,54
	VR-08	2e verdieping	14,54
	VR-09	2e verdieping	22,53
	VR-10	3e verdieping	15,98
			200,64 m ²
	VR-01	Begane grond	13,92
	VR-02	Begane grond	46,47
	VR-03	Begane grond	24,68
	VR-04	1e verdieping	14,05
	VR-05	1e verdieping	14,05
VR-06	1e verdieping	46,35	

verblijfsruimte			
Zone Number	Zone Name	Home Story	Surface Area
	VR-07	2e verdieping	14,54
	VR-08	2e verdieping	14,54
	VR-09	2e verdieping	22,53
	VR-10	3e verdieping	15,98
			227,11 m²
D.09	VR-01	Begane grond	13,83
	VR-02	Begane grond	46,47
	VR-03	Begane grond	24,68
	VR-04	1e verdieping	10,57
	VR-05	1e verdieping	14,07
	VR-06	1e verdieping	23,46
	VR-07	2e verdieping	14,54
	VR-08	2e verdieping	14,54
	VR-09	2e verdieping	22,53
	VR-10	3e verdieping	15,98
			200,67 m²
D.10	VR-01	Begane grond	13,61
	VR-02	Begane grond	46,47
	VR-03	Begane grond	24,68
	VR-04	1e verdieping	10,57
	VR-05	1e verdieping	14,07
	VR-06	1e verdieping	46,35
	VR-07	2e verdieping	14,56
	VR-08	2e verdieping	14,56
	VR-09	2e verdieping	22,53
	VR-10	3e verdieping	15,98
			226,88 m²
D.11	VR-01	Begane grond	16,72
	VR-02	Begane grond	46,35
	VR-03	Begane grond	24,68
	VR-04	1e verdieping	10,32
	VR-05	1e verdieping	16,45
	VR-06	1e verdieping	46,47
	VR-07	2e verdieping	14,56
	VR-08	2e verdieping	14,56
	VR-09	2e verdieping	22,53
	VR-10	3e verdieping	15,98
			228,62 m²
D.12	VR-01	Begane grond	13,61
	VR-02	Begane grond	46,47
	VR-03	Begane grond	24,68

a	verblijfsruimte			
	Zone Number	Zone Name	Home Story	Surface Area
		VR-04	1e verdieping	13,74
		VR-05	1e verdieping	13,74
		VR-06	1e verdieping	46,47
		VR-07	2e verdieping	14,56
		VR-08	2e verdieping	14,56
		VR-09	2e verdieping	22,53
		VR-10	3e verdieping	15,98
				226,34 m²
	D.13			
		VR-01	Begane grond	13,61
	VR-02	Begane grond	46,48	
	VR-03	Begane grond	24,68	
	VR-04	1e verdieping	10,57	
	VR-05	1e verdieping	14,07	
	VR-06	1e verdieping	23,46	
	VR-07	2e verdieping	14,56	
	VR-08	2e verdieping	14,56	
	VR-09	2e verdieping	22,53	
	VR-10	3e verdieping	15,98	
			200,50 m²	
D.14				
	VR-01	Begane grond	13,61	
	VR-02	Begane grond	46,47	
	VR-03	Begane grond	24,62	
	VR-04	1e verdieping	13,74	
	VR-05	1e verdieping	13,74	
	VR-06	1e verdieping	46,35	
	VR-07	2e verdieping	14,54	
	VR-08	2e verdieping	14,54	
	VR-09	2e verdieping	22,53	
	VR-10	3e verdieping	15,98	
			226,12 m²	
D.15				
	VR-01	Begane grond	27,68	
	VR-02	Begane grond	19,74	
	VR-03	1e verdieping	35,87	
	VR-04	1e verdieping	16,85	
	VR-05	2e verdieping	21,47	
	VR-06	2e verdieping	19,74	
			141,35 m²	
			3190,20 m²	

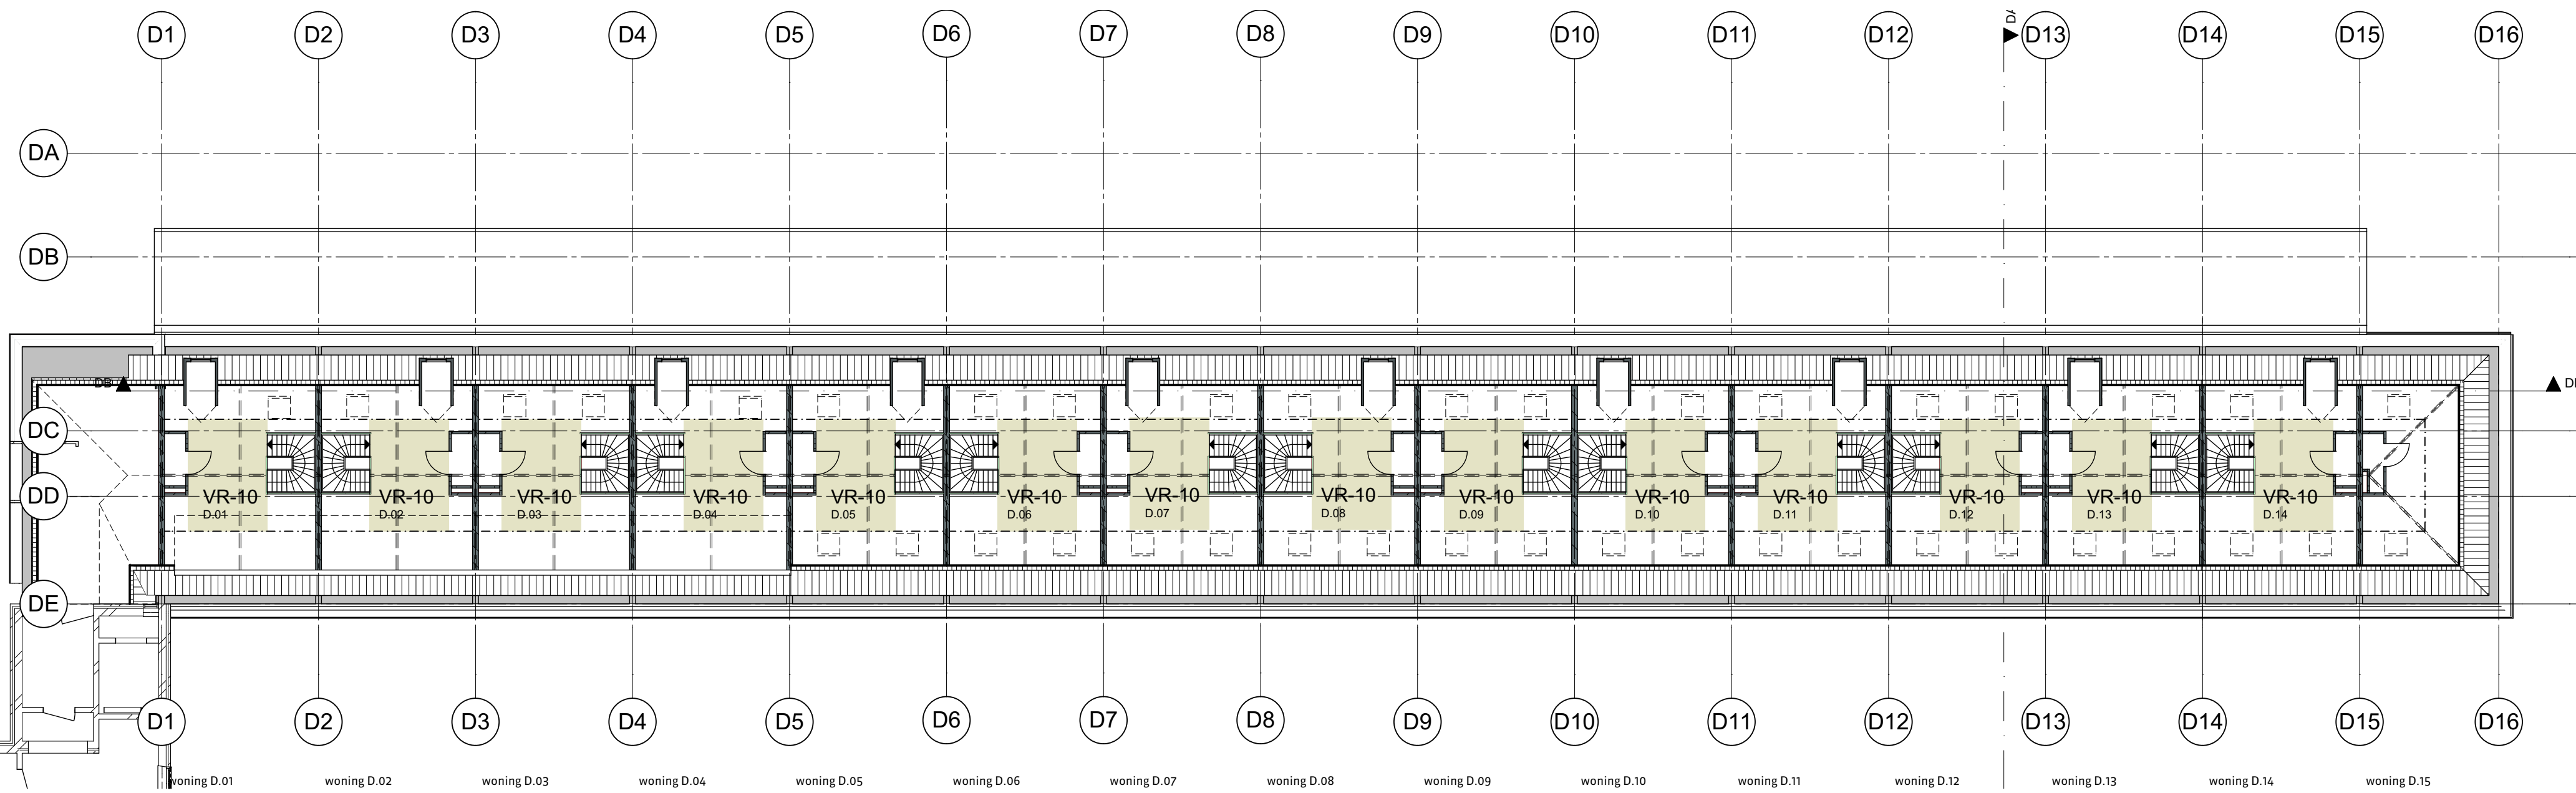

3e verdieping

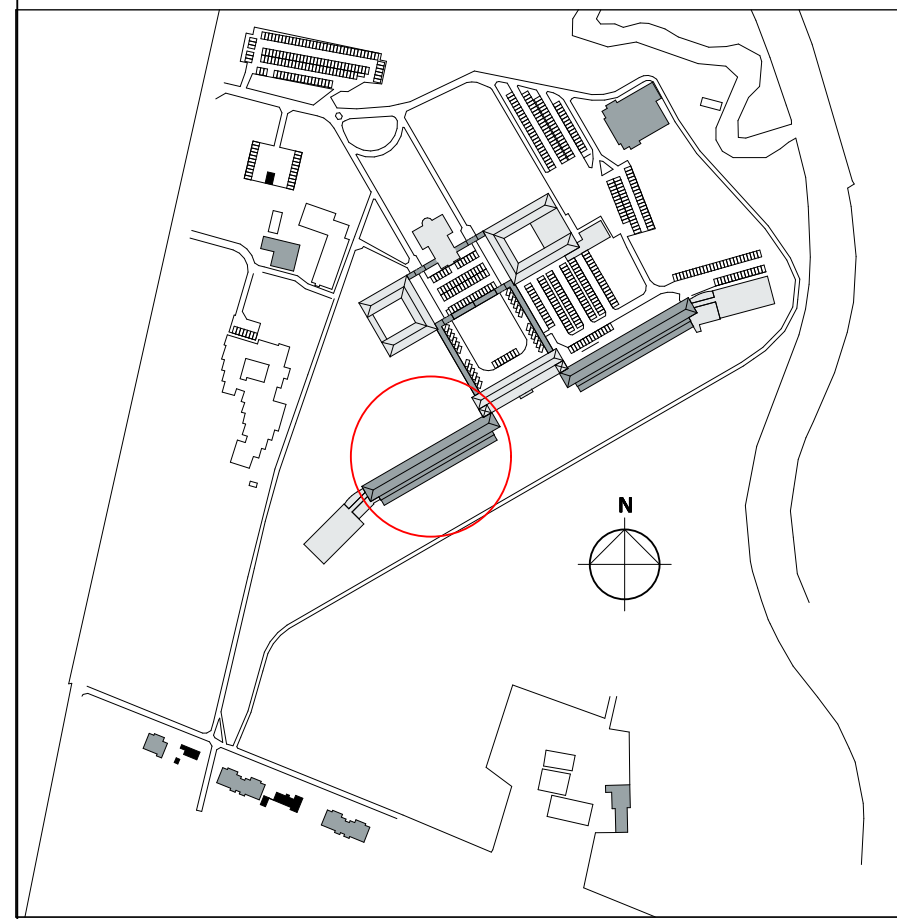

versie opmerkingen

a

alle maten in het werk te controleren



Jan van Polanenkaade 26B 4811 KM Breda
Postbus 1069 4801 BB Breda
T +31 (0)76 523 93 20
info@rlenksarchitecten.nl
www.rlenksarchitecten.nl

opdrachtgever

Landgoed De Klokkenberg B.V.
Breda

project

Landgoed De Klokkenberg Breda
Gebouw D - Vrouwenvleugel

ontwerp

Nieuw
Verblijfsruimtes

getekend

G.D.H.

ontwerp

MS/GMZ

paraaf

format

A1+

schal

1:200

status

definitief

datum

21-07-2017

type

Omgevingsvergunning

tekeningnummer/versie

D0vn.D73/a

projectnummer

17021B