
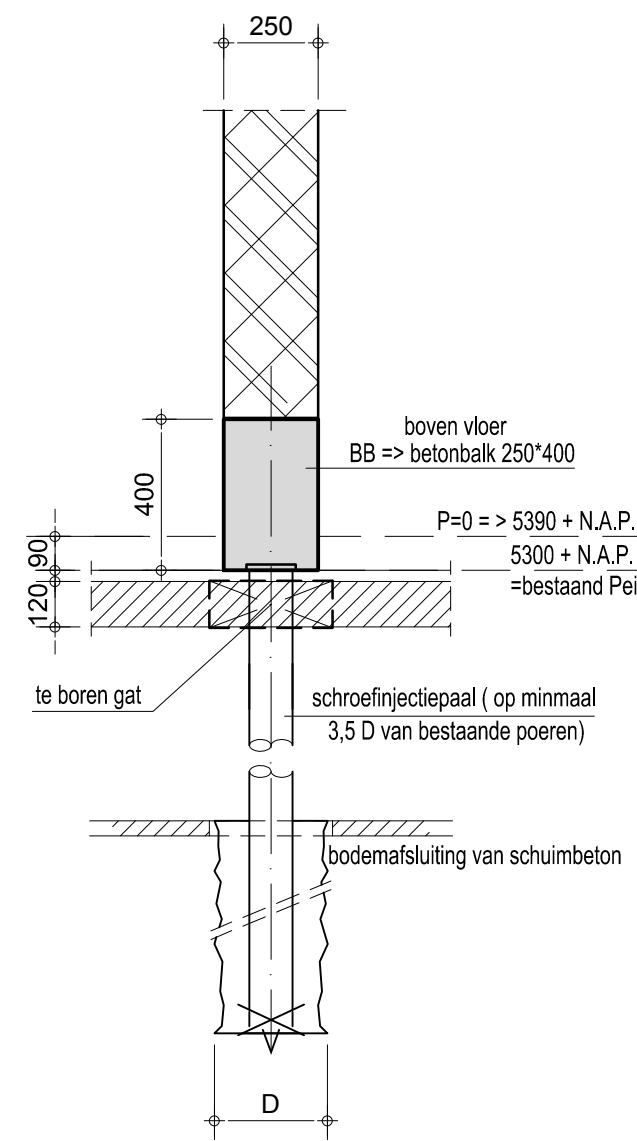


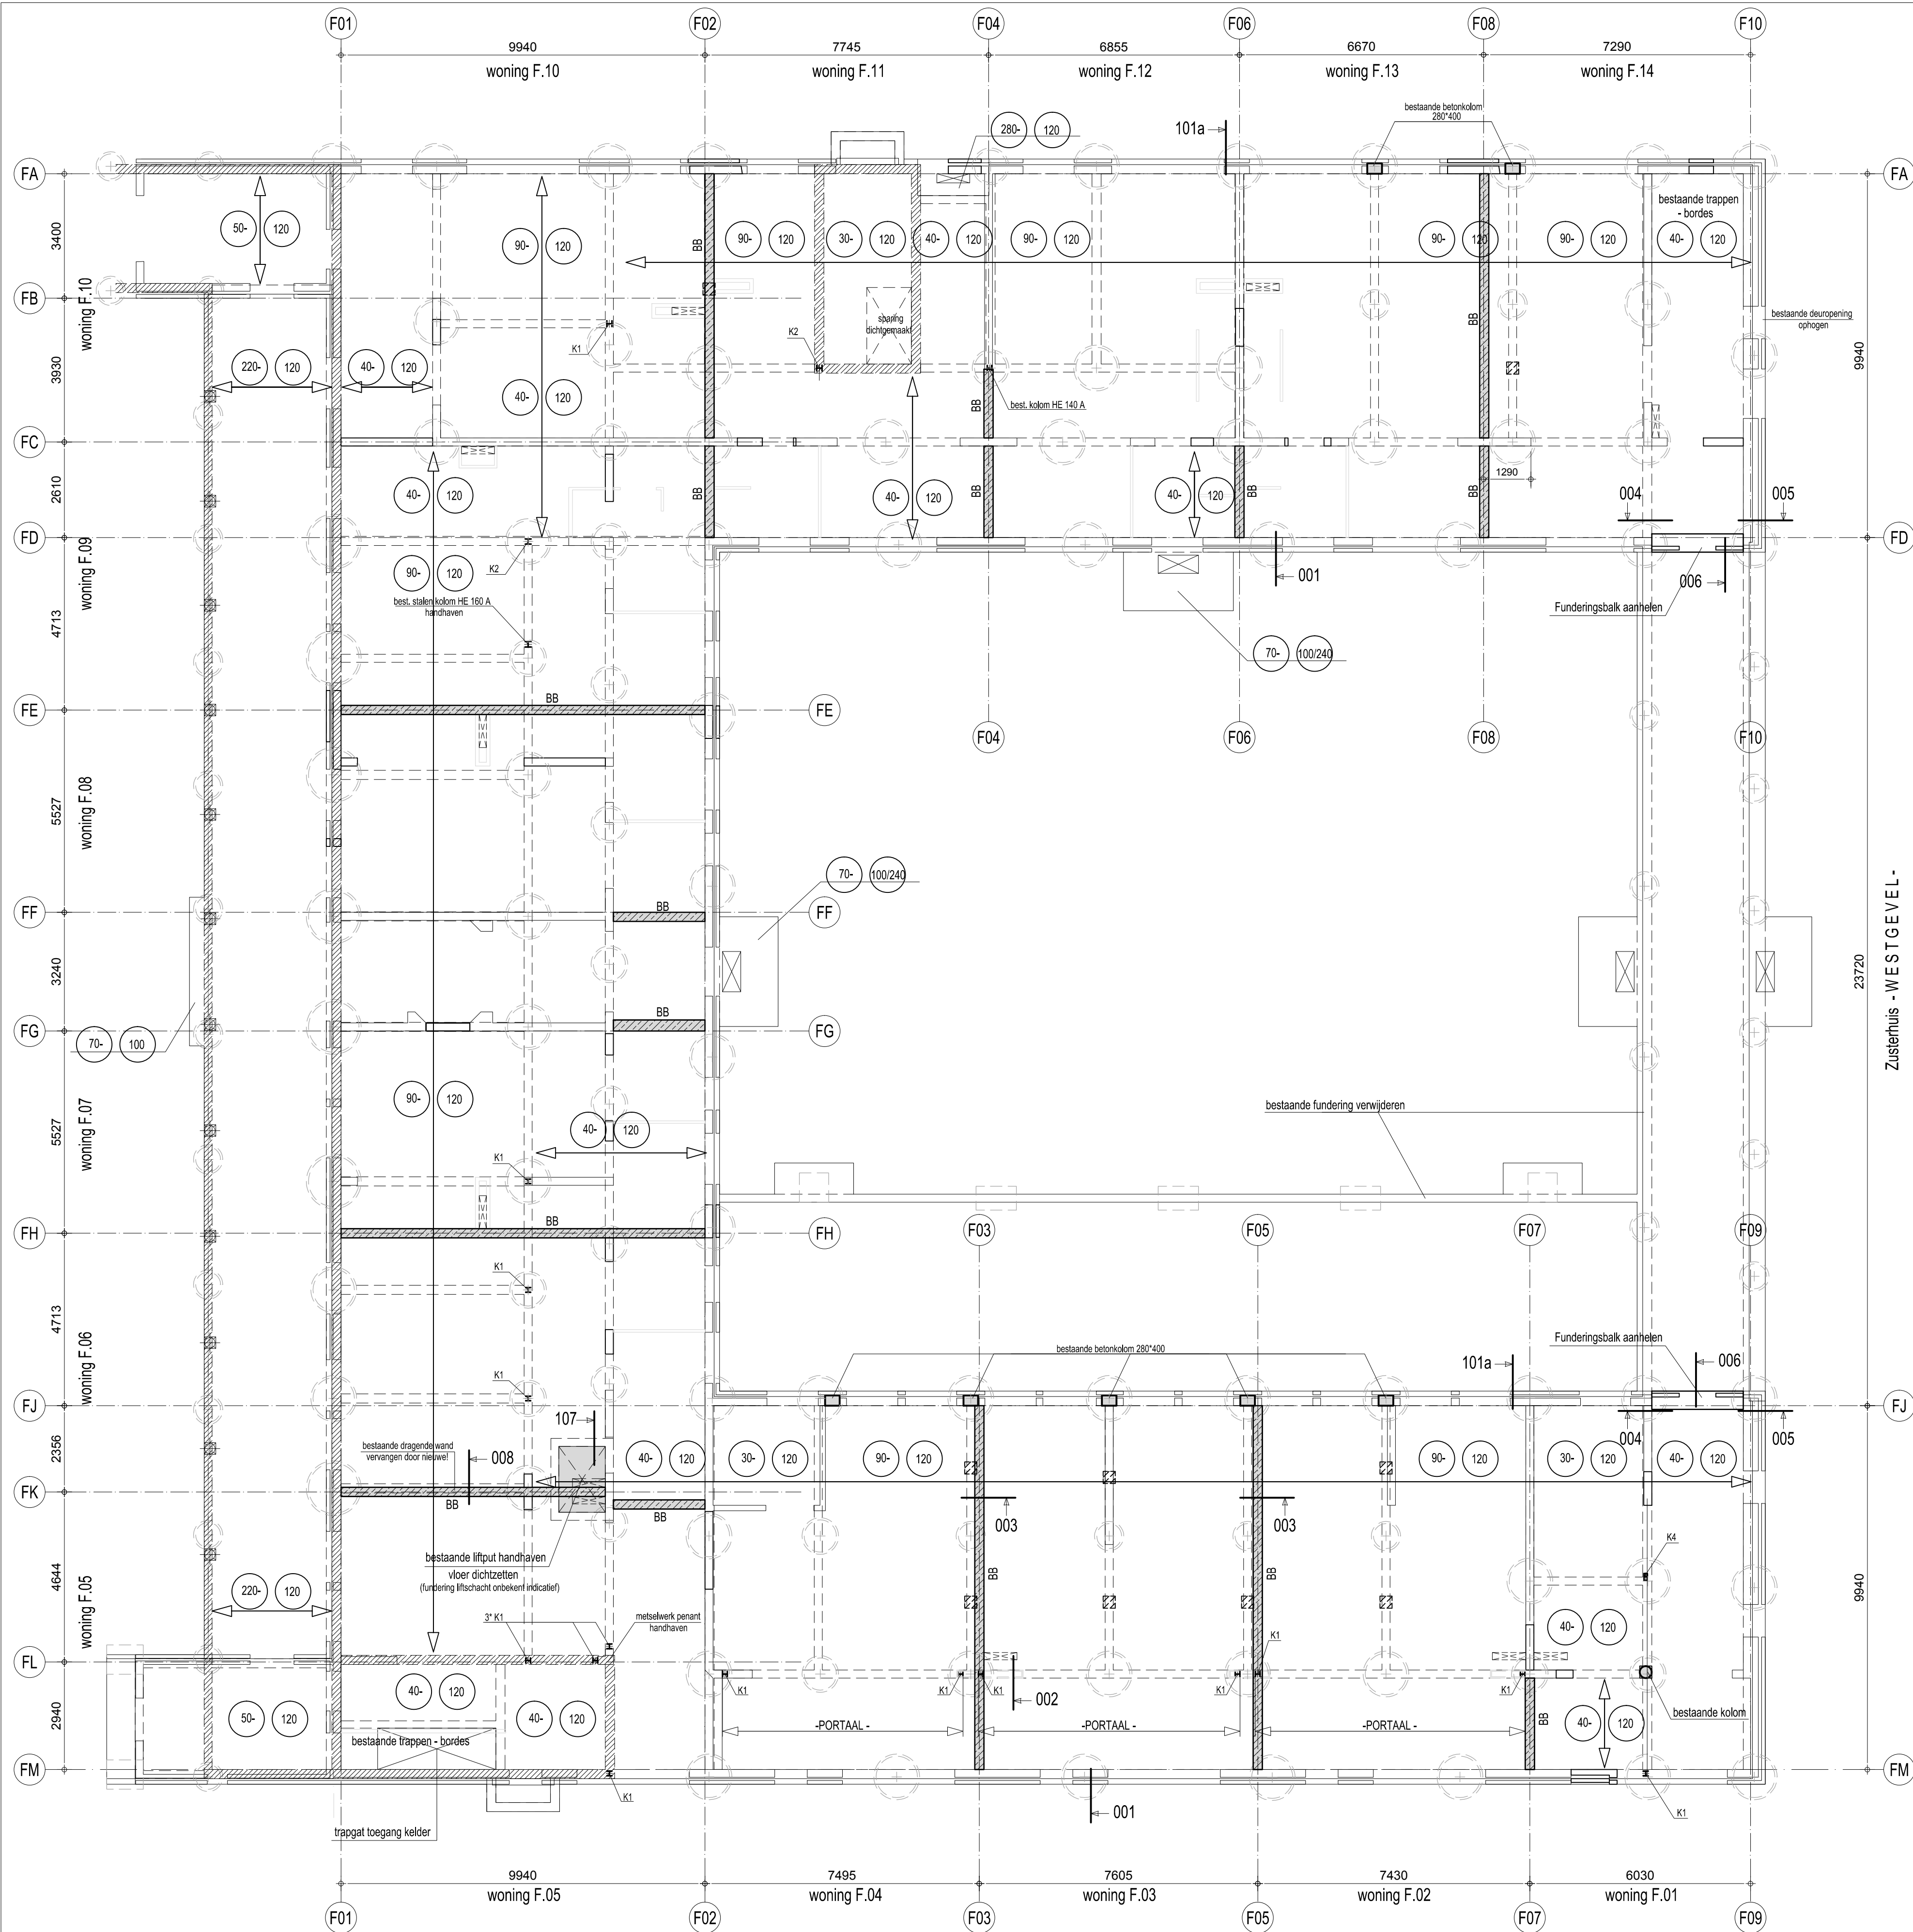

-PRINCIPE- fundatie
onder nieuwe bouwmuur

RENVOOI: Algemeen

- alle maten in het werk meten en/of controleren
- peil = 0 = 5,39m1 + N.A.P.
- voor maatvoering sparringen zie tekening architect respectievelijk installateur
- t.p.v. vloeropleggingen geen sparringen opnemen of leidingen instorten
- brandwerendheid van de hoofd draag constructie minimaal 60 minuten
- indien door de aannemer wordt gekozen voor een afwijkende vloerdikte, afwijkingen in maatvoering door de aannemer in het werk te compenseren

Beton

- betonkwaliteit: C20/25
- BB => betonbalk 250*400 boven vloer

Staal

- staalkwaliteit: S235
- staalkwaliteit buizen/kokers: S275
- boutkwaliteit: 8.8
- ankerboutkwaliteit: 4.6
- lassen volgens detailberekening
- oppervlakte behandeling volgens bestek
- alle gesloten buisprofielen voorzien van ontluuchtingsgaatjes t.b.v. verzinken
- hulpstaal tbv bouwkundige voorzieningen volgens tekening architect
- detailberekening verbindingen door leverancier staalconstructie
- alle niet ingestorte delen van de hoofd draag constructie in staal brandwerend bekleden

Hout

- sterkteklasse: C18



Metselwerk / Lijmwerk

- kwaliteit dragend metselwerk: $f_k = 6,6 \text{ N/mm}^2$ volgens NPR9096-1-1 tabel 1/2
- dilatatie metselwerk volgens opgave leverancier

- alle lateien boven gevelopeningen in binnen en buitenblad uitvoeren in staal (afmetingen n.b.)

Prefab beton

- betonkwaliteit: C50/60
- voor bouwkundige prefab betonnen onderdelen zie tekening architect

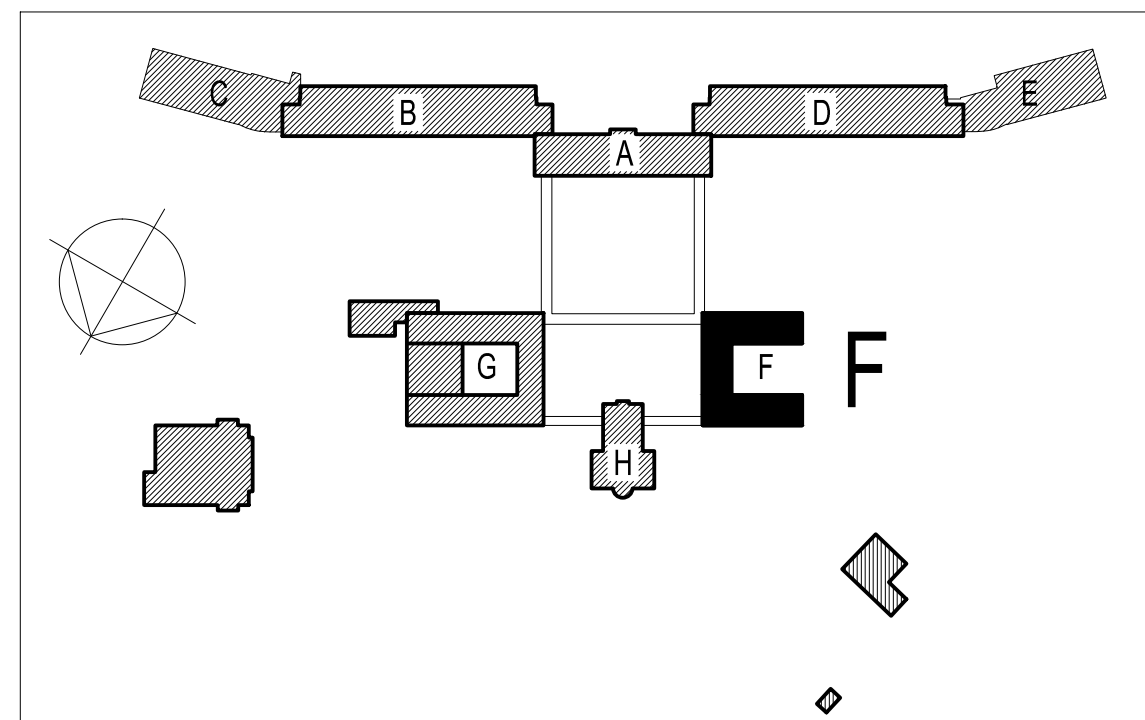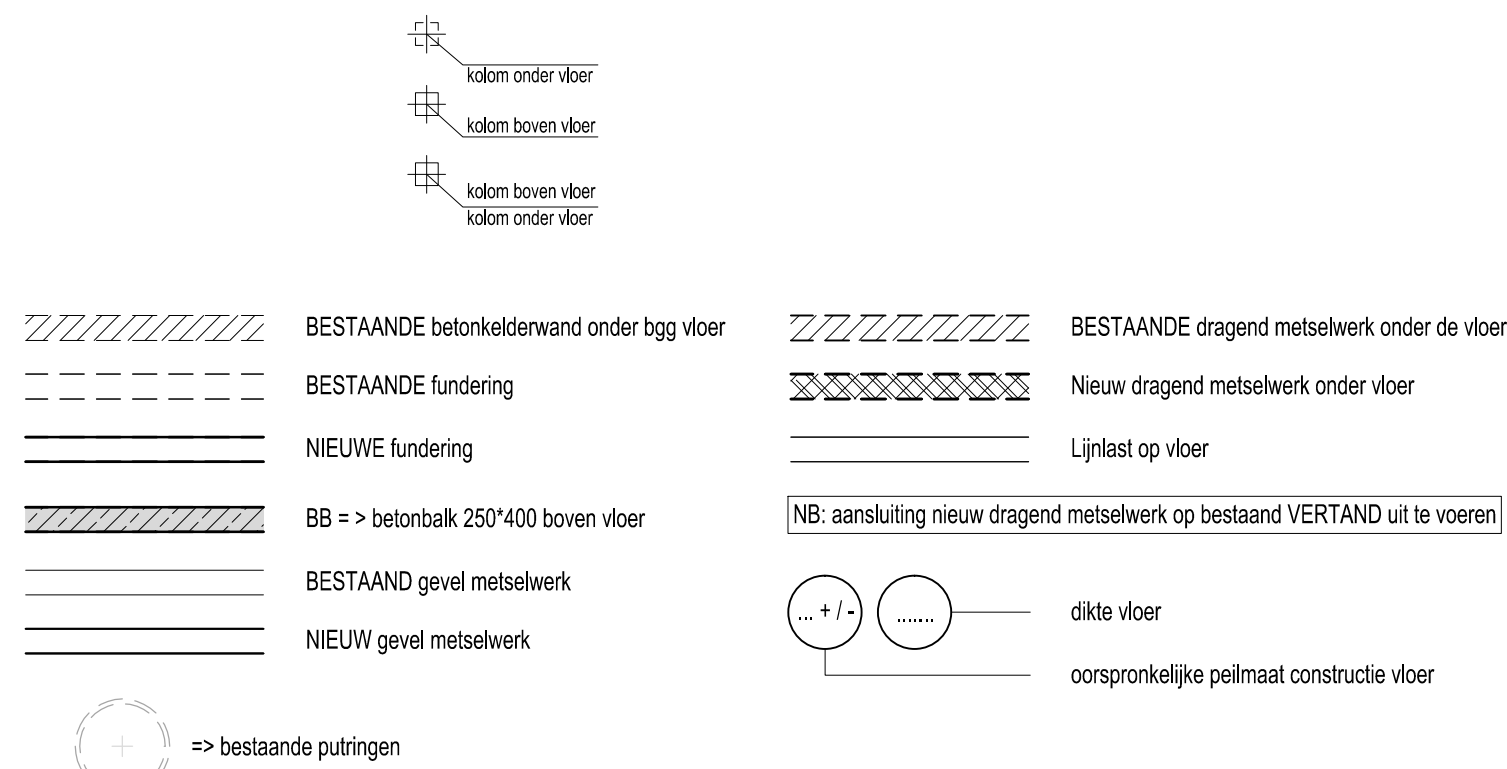


 Gemeente Breda

 Bijlage 41 bij besluit
2017/2000-V1



C			
B			
A	05-10-2017	bouwaanvraag	PA
editie	datum	omschrijving	getekend door
opdrachtgever:	Landgoed De Klokkenberg BV		projectleider: J. Fijneman
architect:	Rienks Architecten		projectconstructeur: J. Fijneman
project:	Klokkenberg Breda		projectleider: P. Ansems
onderdeel:	Fundering - begane grondvloer -F- Zusterhuis NIEUW		schaal: 1:100

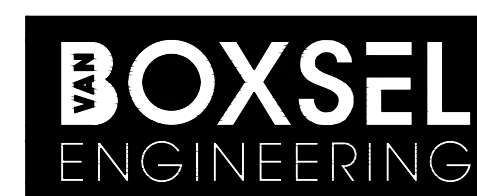

Beneluxweg 13
4904 SJ Oosterhout (NB)
T 0162 45 12 80
F 0162 42 35 72
E info@vanboxsel.nl
I www.vanboxsel.nl

werksnummer:
17-025

tekeningnummer:
BA F 2-02