


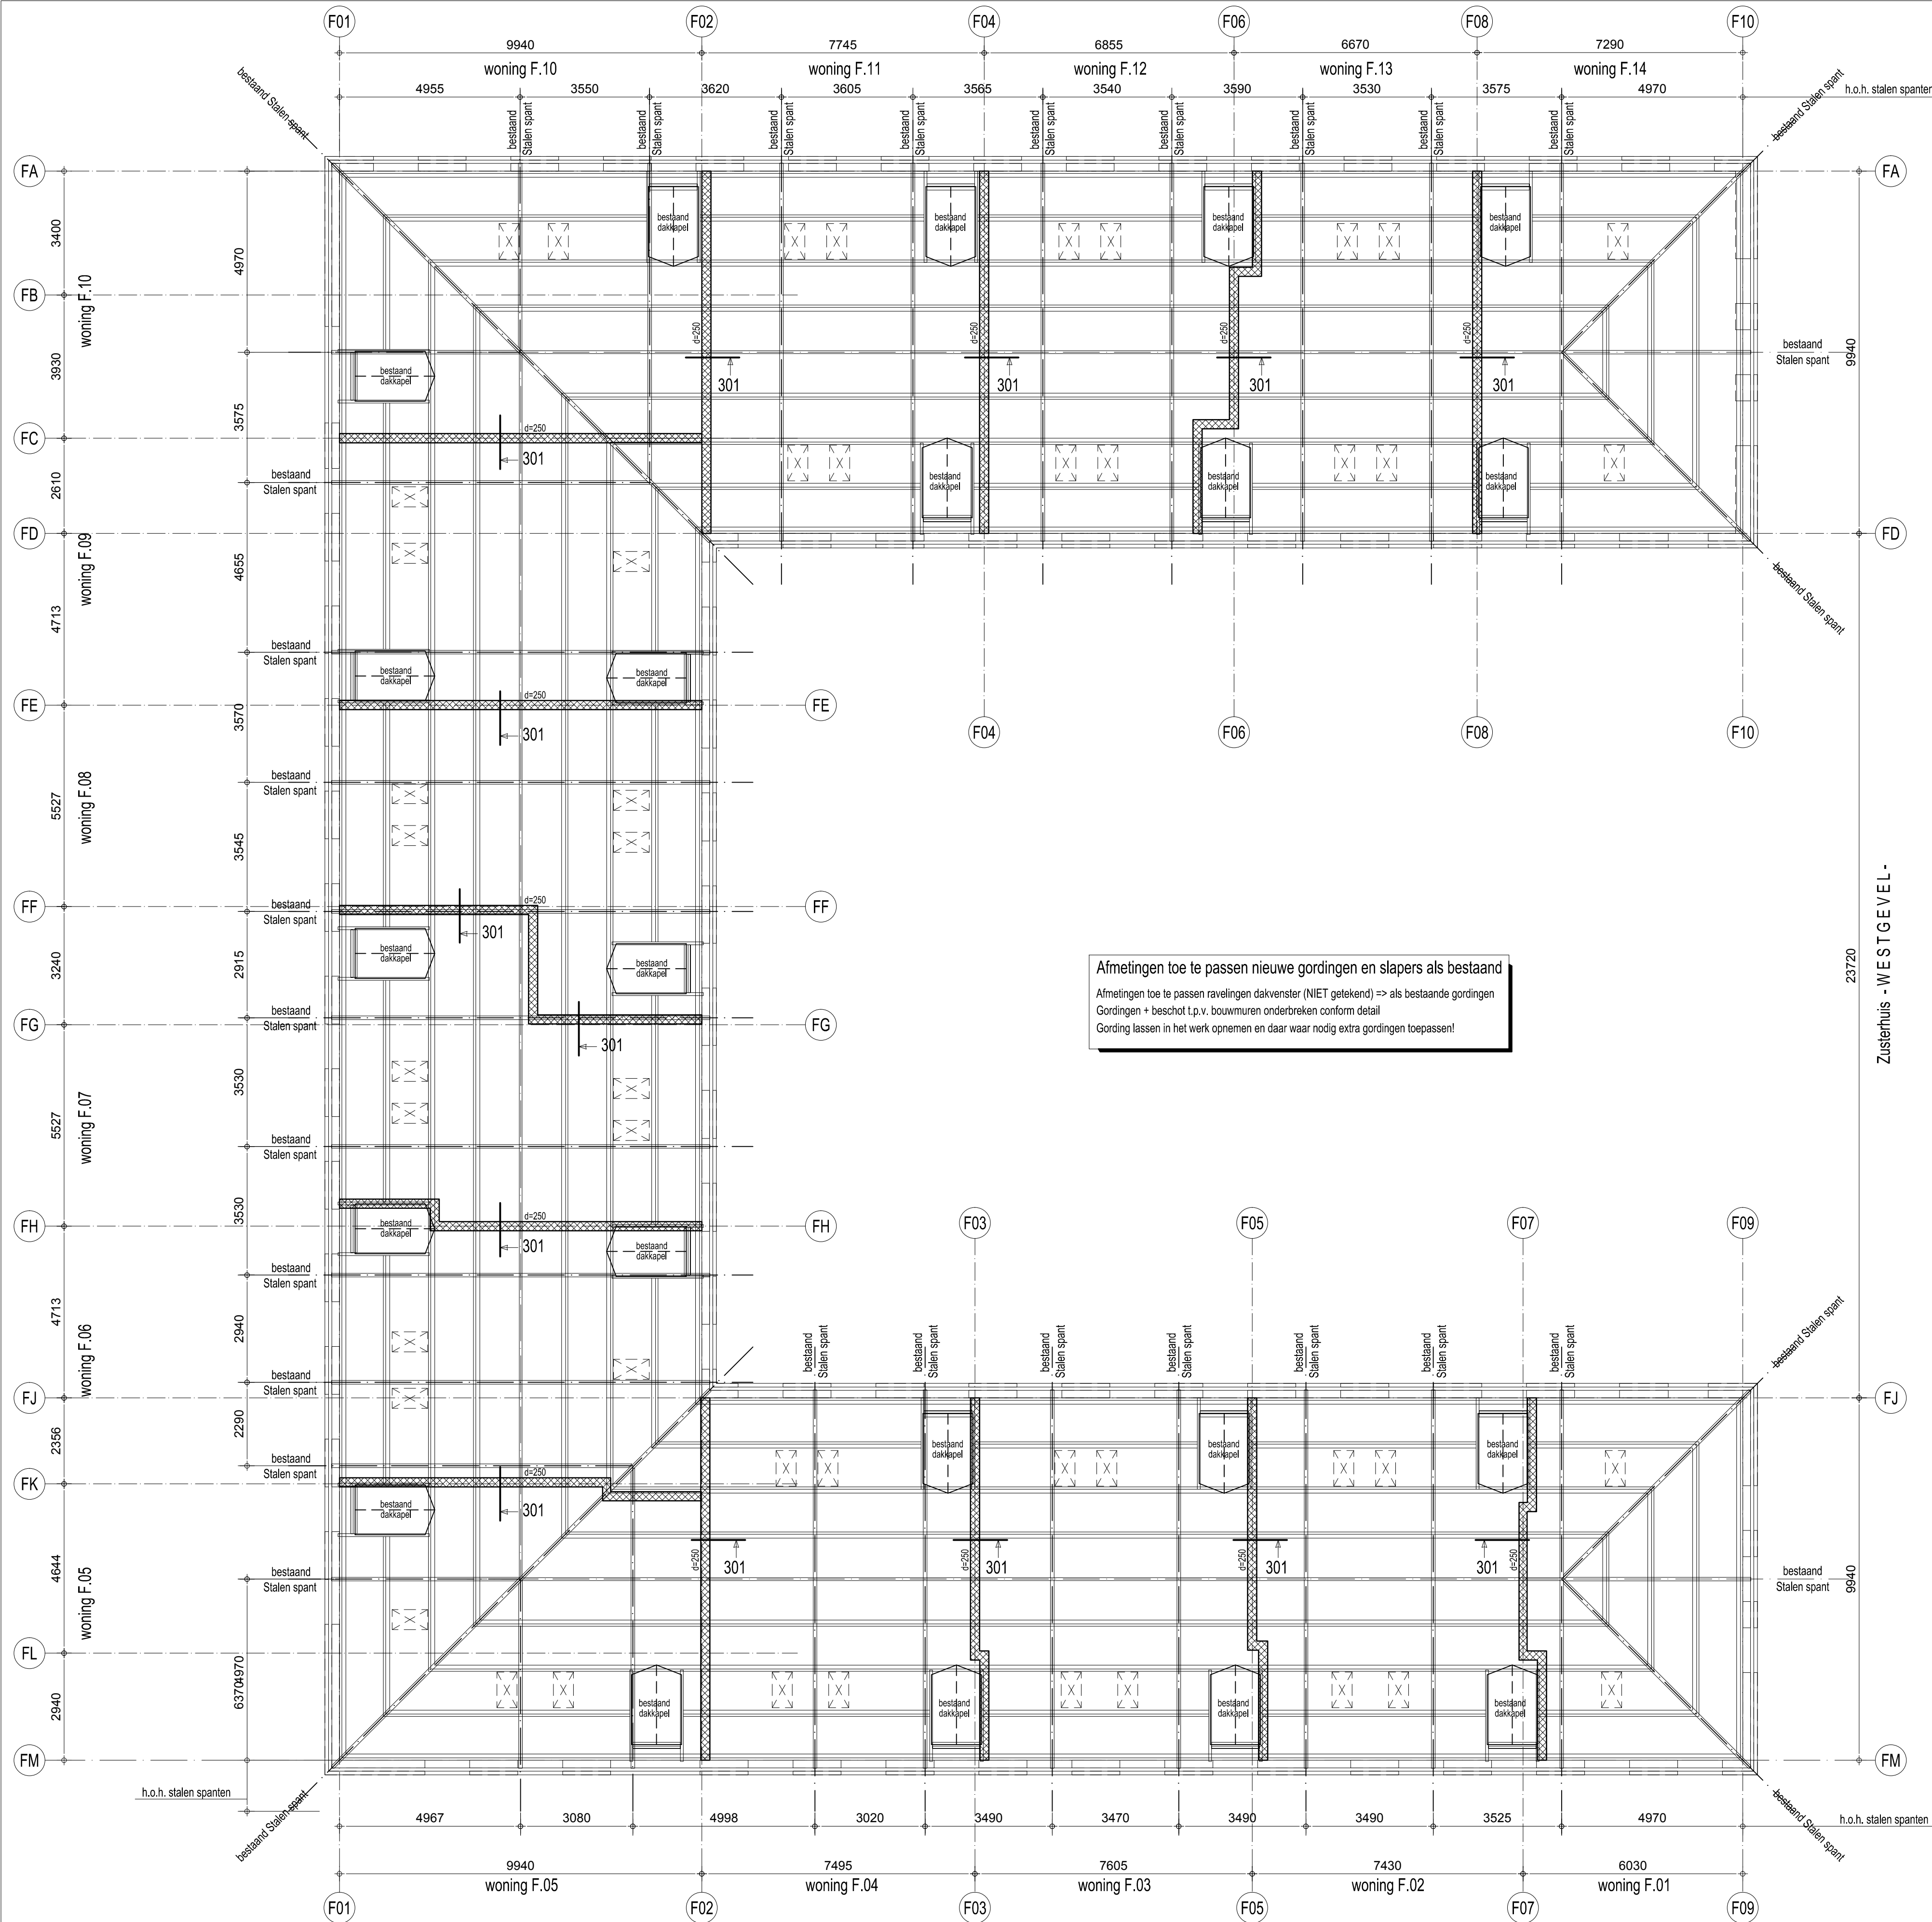

RENVOOI:
Algemeen

- alle maten in het werk meten en/of controleren
- peil = 0 = 5,39m1 + N.A.P.
- voor maatvoering springen zie tekening architect respectievelijk installateur
- t.p.v. vloeropleggingen geen springen opnemen of leidingen instorten
- brandwerendheid van de hoofddraag constructie minimaal 60 minuten
- indien door de aannemer wordt gekozen voor een afwijkende vloerdikte, afwijkingen in maatvoering door de aannemer in het werk te compenseren

Beton

- betonkwaliteit: C20/25
- BB => betonbalk 250*400 boven vloer

Staal

- staalkwaliteit: S235
- staalkwaliteit buizen/kokers: S275
- boutkwaliteit: 8.8
- ankerboutkwaliteit: 4.6
- lassen volgens detailberekening
- oppervlakte behandeling volgens bestek
- alle gesloten buisprofielen voorzien van ontluuchtingsgaatjes t.b.v. verzinken
- hulpstaal tbv bouwkundige voorzieningen volgens tekening architect
- detailberekening verbindingen door leverancier staalconstructie
- alle niet ingestorte delen van de hoofddraagconstructie in staal brandwerend bekleden

Hout

- sterkteklasse: C18

Metselwerk / Lijmwerk


- kwaliteit dragend metselwerk: fk= 6,6 N/mm2 volgens NPR9096-1-1 tabel 1/2
- dilatatie metselwerk volgens opgave leverancier

Prefab beton


- betonkwaliteit: C50/60
- voor bouwkundige prefab betonnen onderdelen zie tekening architect

Gebruikte codes staal:

K1	stalen kolom
K2	stalen kolom
K3	stalen kolom

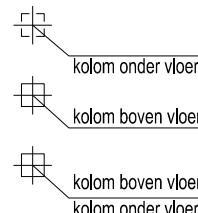

	BESTAANDE betonkelderwand onder bgg vloer		BESTAANDE dragend metselwerk onder de vloer
	BESTAANDE fundering		Nieuw dragend metselwerk onder vloer
	NIEUWE fundering		Lijnlast op vloer
	BB => betonbalk 250*400 boven vloer		NB: aansluiting nieuw dragend metselwerk op bestaand VERTAND uit te voeren
	BESTAAND gevel metselwerk		dikte vloer
	NIEUW gevel metselwerk		oorspronkelijke peilmaat constructie vloer

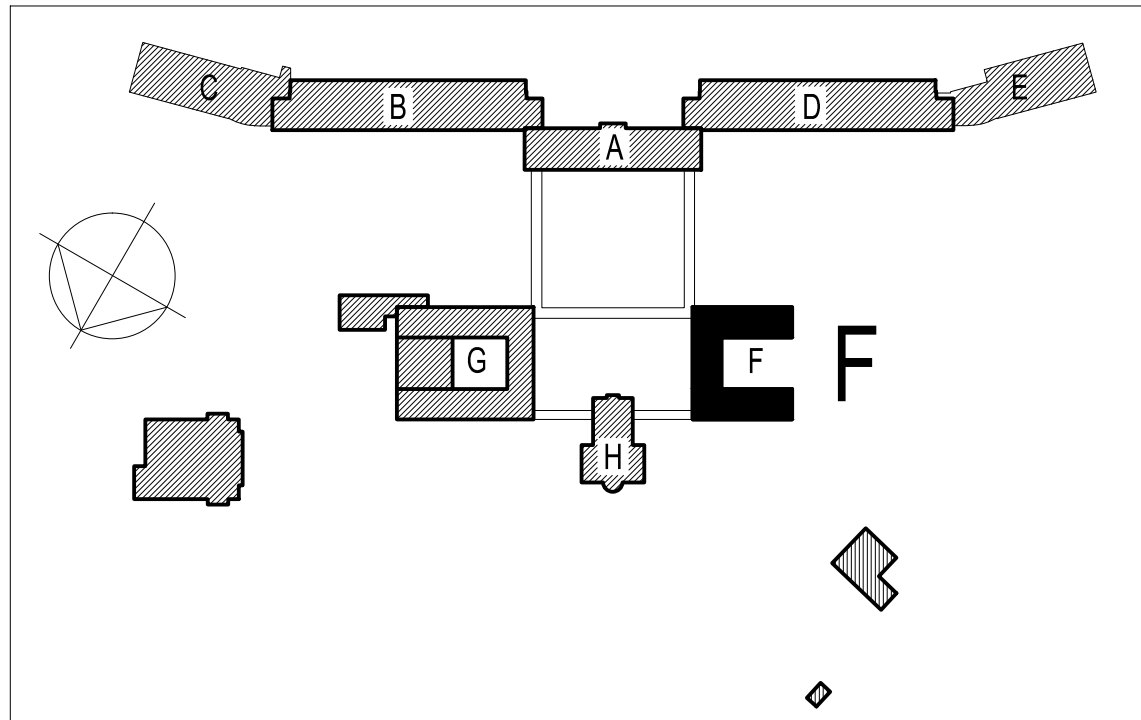

Gemeente Breda

Bijlage 44 bij besluit
2017/2000-V1



C			
B			
A	05-10-2017	bouwaanvraag	PA
editie	datum	omschrijving	getekend door
opdrachtgever :	Landgoed De Klokkenberg BV		projectleider: J. Fijneman
architect :	Rienks Architecten		projectconstructeur: J. Fijneman
project :	Klokkenberg Breda		projecttekenaar: P. Anssems
onderdeel :	Kapconstructie -F- Zusterhuis NIEUW		schaal: 1:100

BOXSEL
ENGINEERING

Beneluxweg 13
4904 SJ Oosterhout (NB)
T 0162 45 12 80
F 0162 42 35 72
E info@vanboxsel.nl
I www.vanboxsel.nl

werknnummer :
17-025
tekeningnummer :
BA F 3-03