



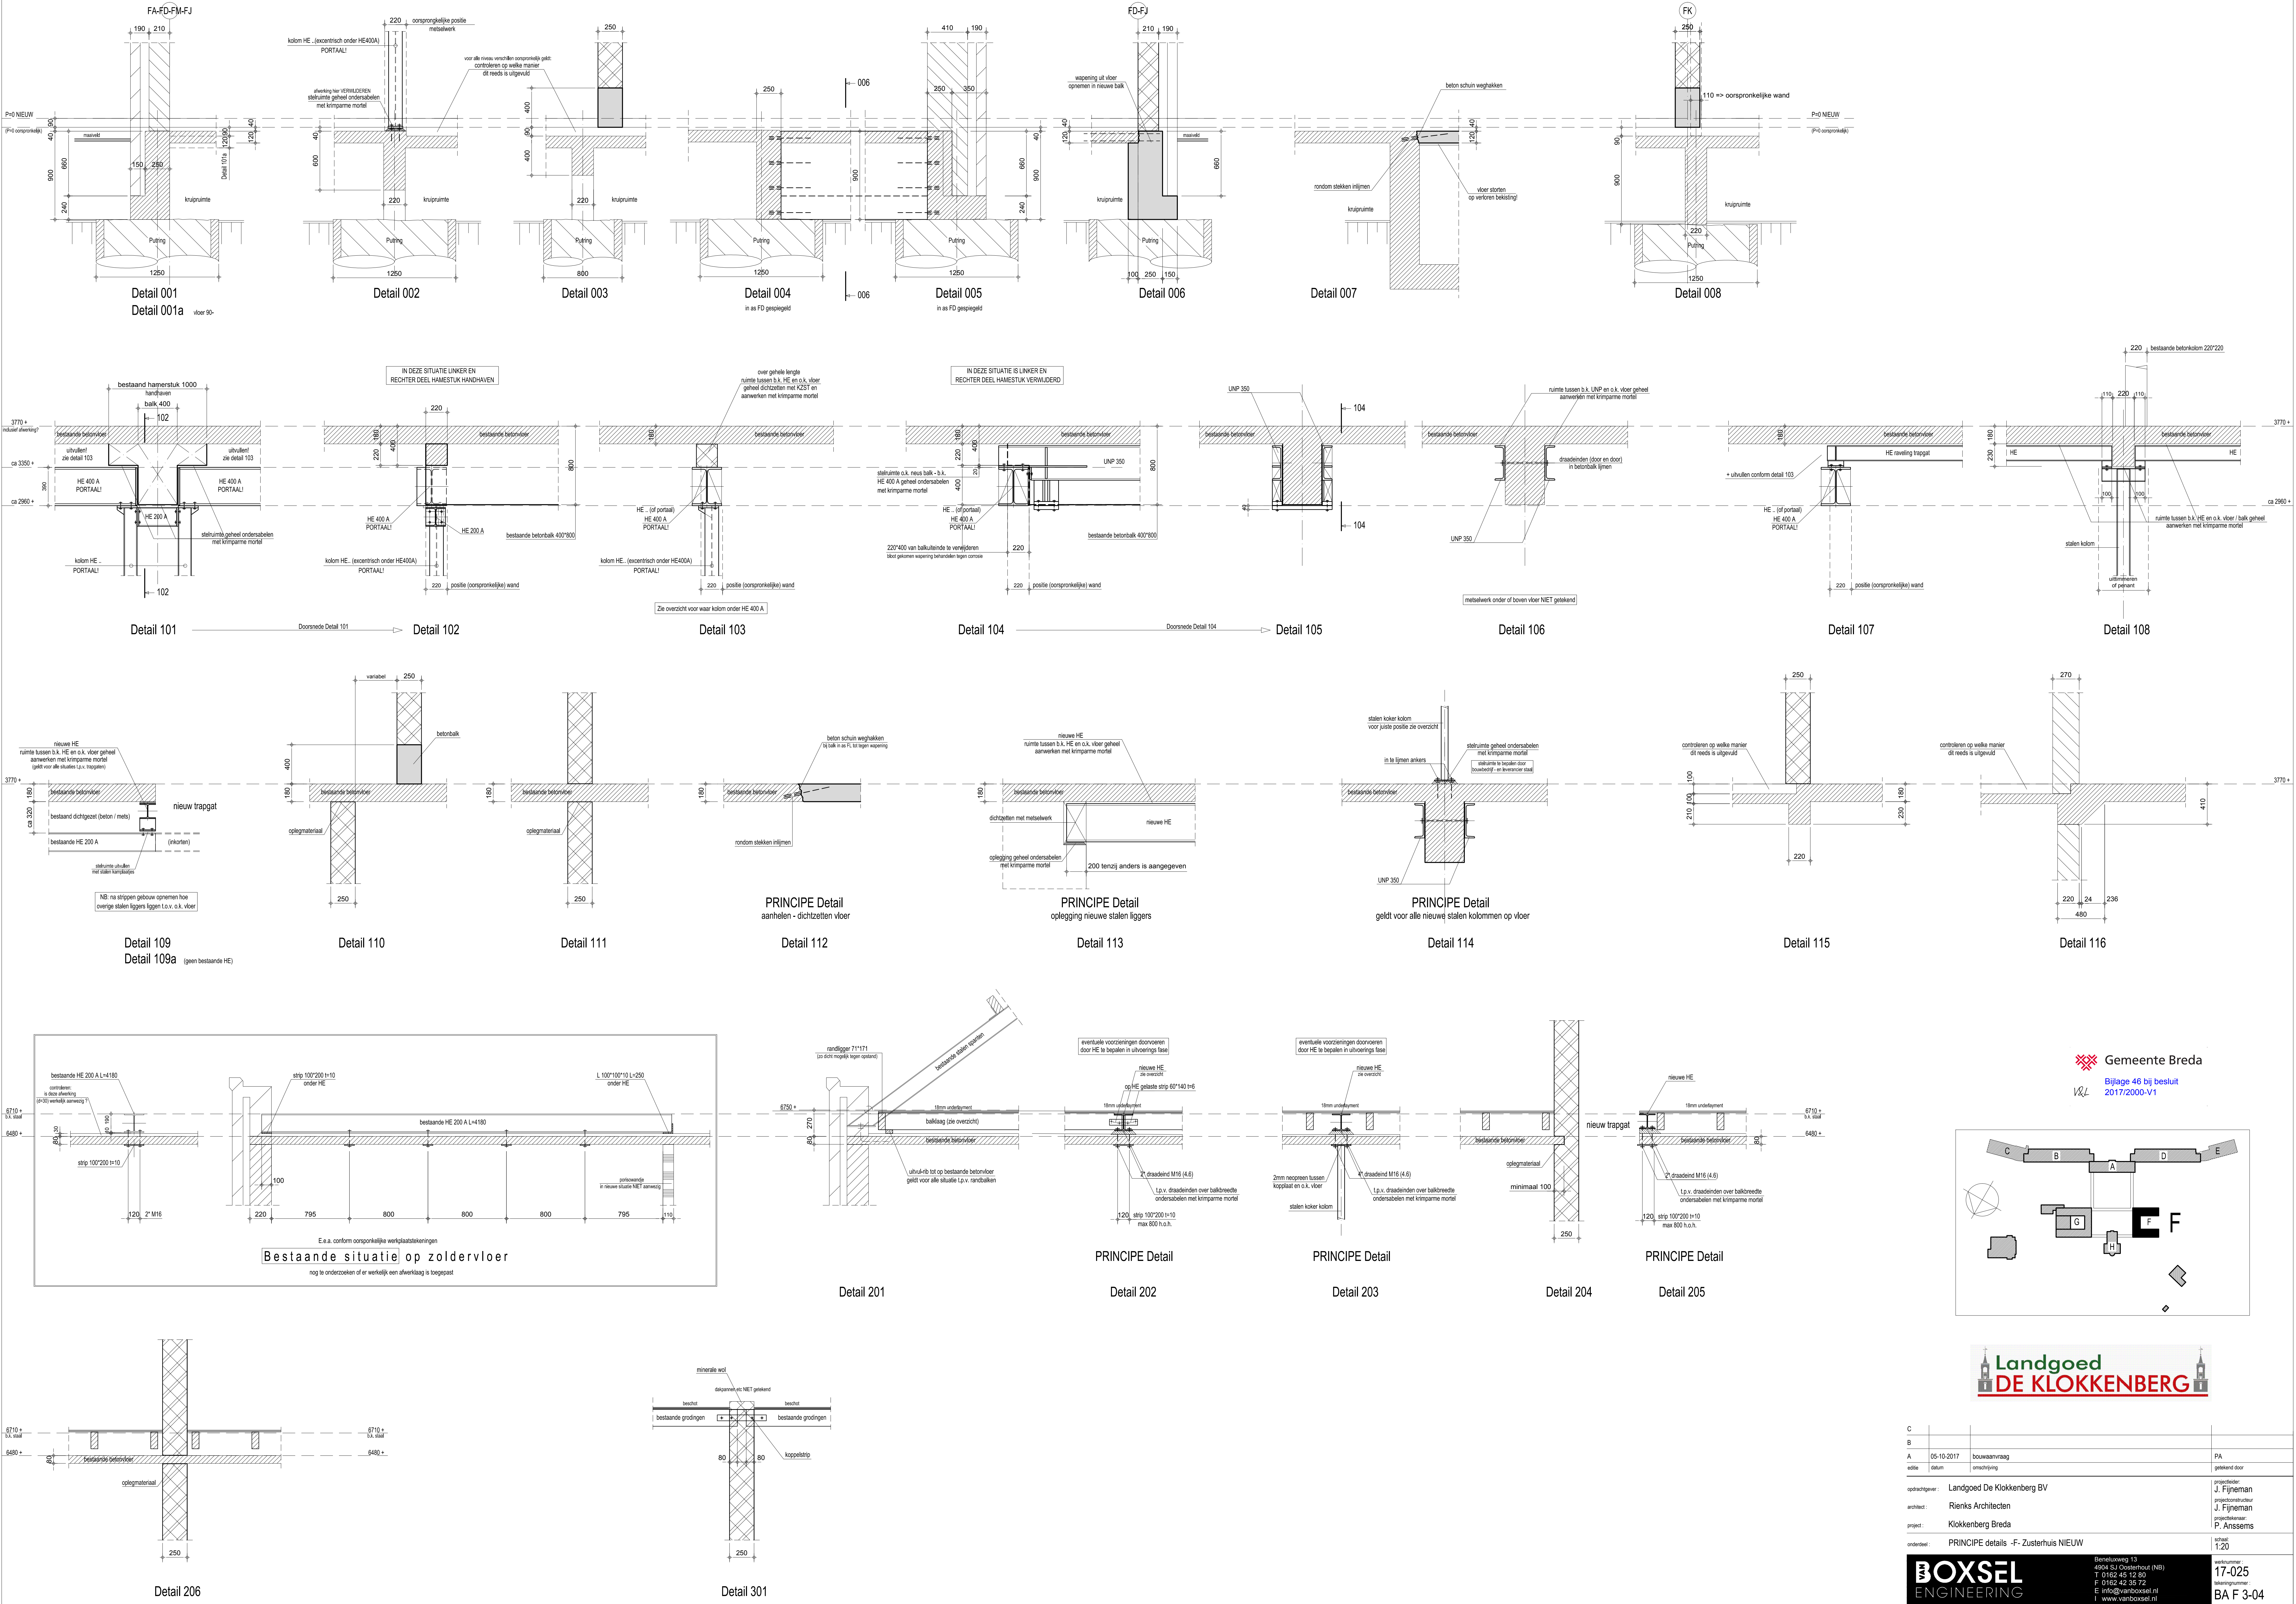

Gemeente Breda

Bijlage 46 bij besluit
2017/2000-V1

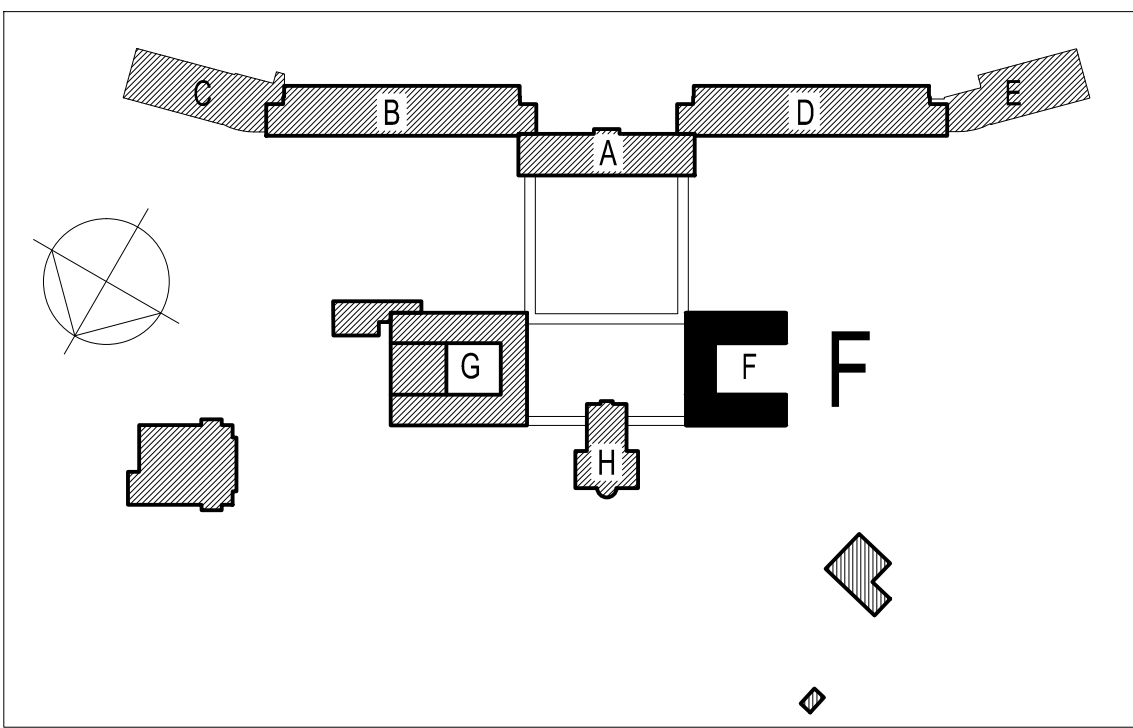

Landgoed
DE KLOKKENBERG

C			
B			
A	05-10-2017	bouwaanvaag	PA
editie	datum	omschrijving	getekend door
opdrachtgever:	Landgoed De Klokkenberg BV	projectleider:	J. Fijneman
architect:	Rienks Architecten	projectmedewerker:	J. Fijneman
project:	Klokkenberg Breda	projectleider:	P. Ansems
ontworpen:	PRINCIPE details - F-Zusterhuis NIEUW	tekenaar:	I.20
verhuurder:	Landgoed De Klokkenberg BV	verhuurder:	17-025
BA F 3-04			