


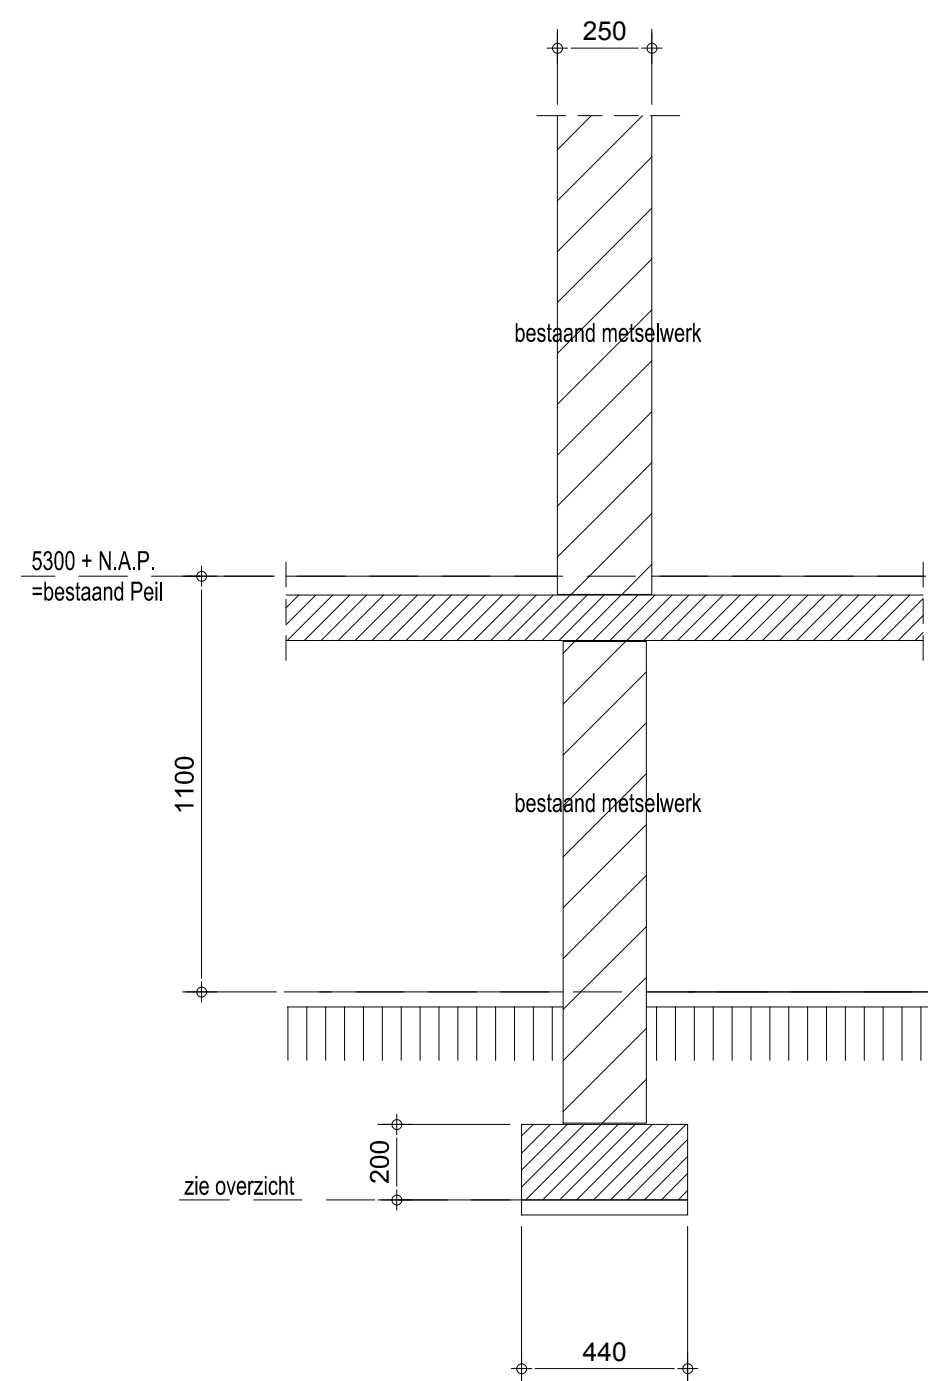


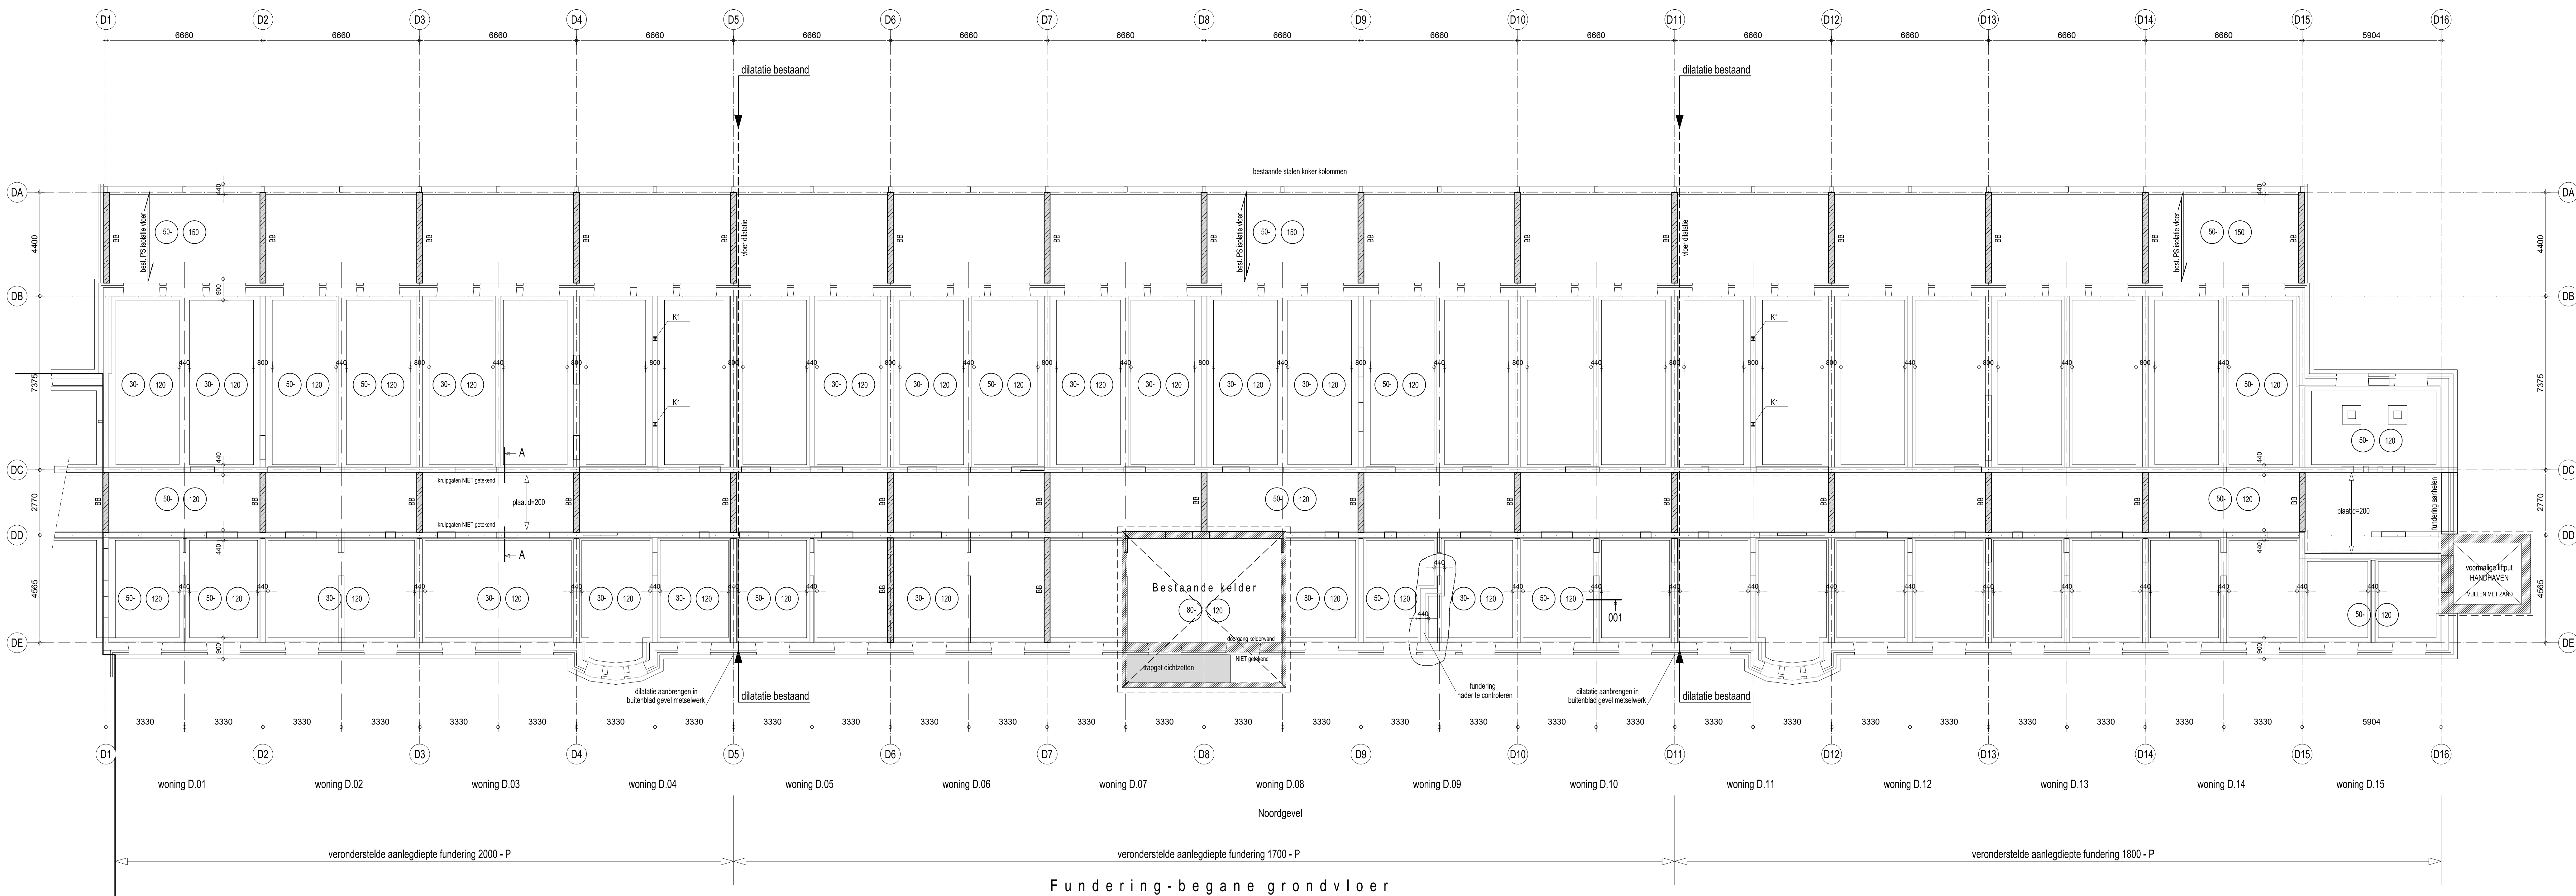

Detail 001

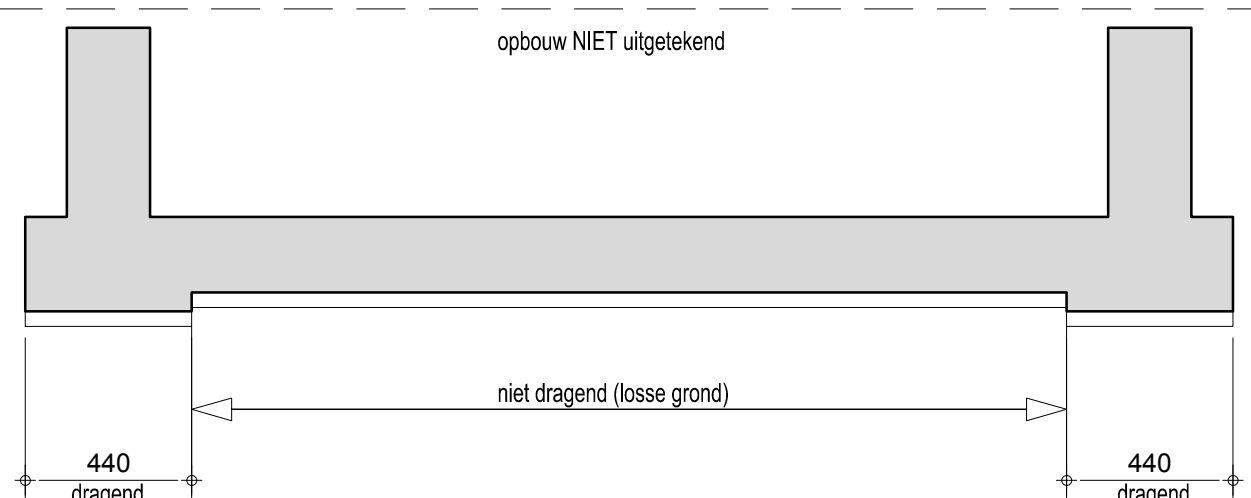

Doorsnede A - A

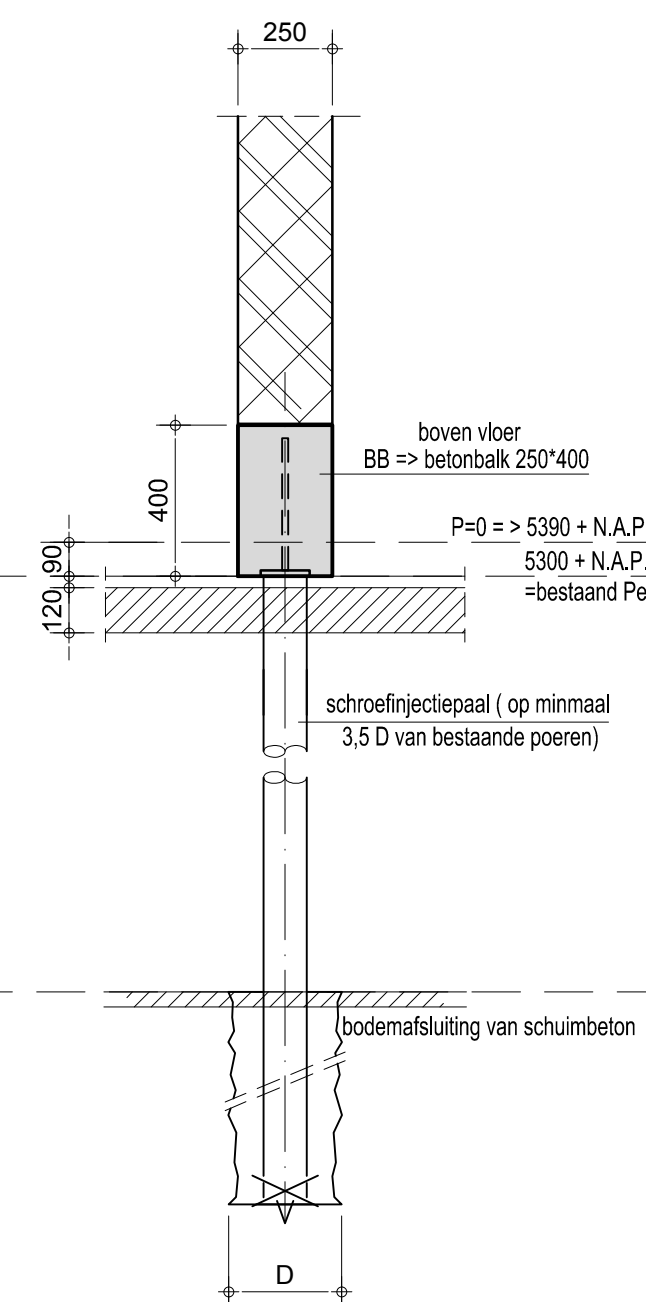

-PRINCIPE- fundatie
onder nieuwe bouwmuur

RENVOOI: Algemeen

- alle maten in het werk meten en/of controleren
- peil 0 = 5,30 m + N.A.P.
- voor maatvoering spartingen zie tekening architect respectievelijk installateur
- t.p.v. vloeropleggingen geen spartingen opnemen of leidingen insloten
- brandwerendheid van de hoofddrag constructie minimaal 90 minuten
- indien door de aannemer wordt gekozen voor een afwijkende uitvoering, afwijkingen in maatvoering door de aannemer in het werk te compenseren

Beton

- betonkwaliteit: C20/25
- BB => betonbalk 250*400 boven vloer

Staal

- staalkwaliteit: S235
- staalkwaliteit buizen/kokers: S275
- boutkwaliteit: 8.8
- ankerboutkwaliteit: 4.6
- lassen volgens detailbenoeming
- oppervlakte behandeling volgens bestek
- alle gesloten buisprofielen voorzien van ontluchtingsgaten t.b.v. verzinken
- ruipstaal t.b.v. bouwkundige voorzieningen volgens tekening architect
- detailbenoeming veranderingen door leverancier staalconstructie
- alle niet ingesloten delen van de hoofdconstructie in staal brandwerend bekleden

Hout

- sterkteklasse: C18


Metselwerk / Lijmwerk

- kwaliteits dragend metselwerk: R = 6,5 N/mm² volgens NPR6096-1-1 tabel 1/2
- dilatatie metselwerk volgens opgave leverancier

- alle lateien boven gevelopeningen in binnen en buitenblad uitvoeren in staal (afmetingen n.b.)

Prefab beton

- betonkwaliteit: C50/60
- voor bouwkundige prefab betonnen onderdelen zie tekening architect

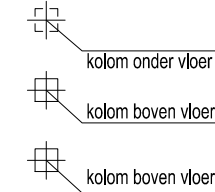


Gebruikte codes staal:


- K1 Stalen kolom
- K2 Stalen kolom
- K3 Stalen kolom



Bijlage 47 bij besluit
2017/2000-V1

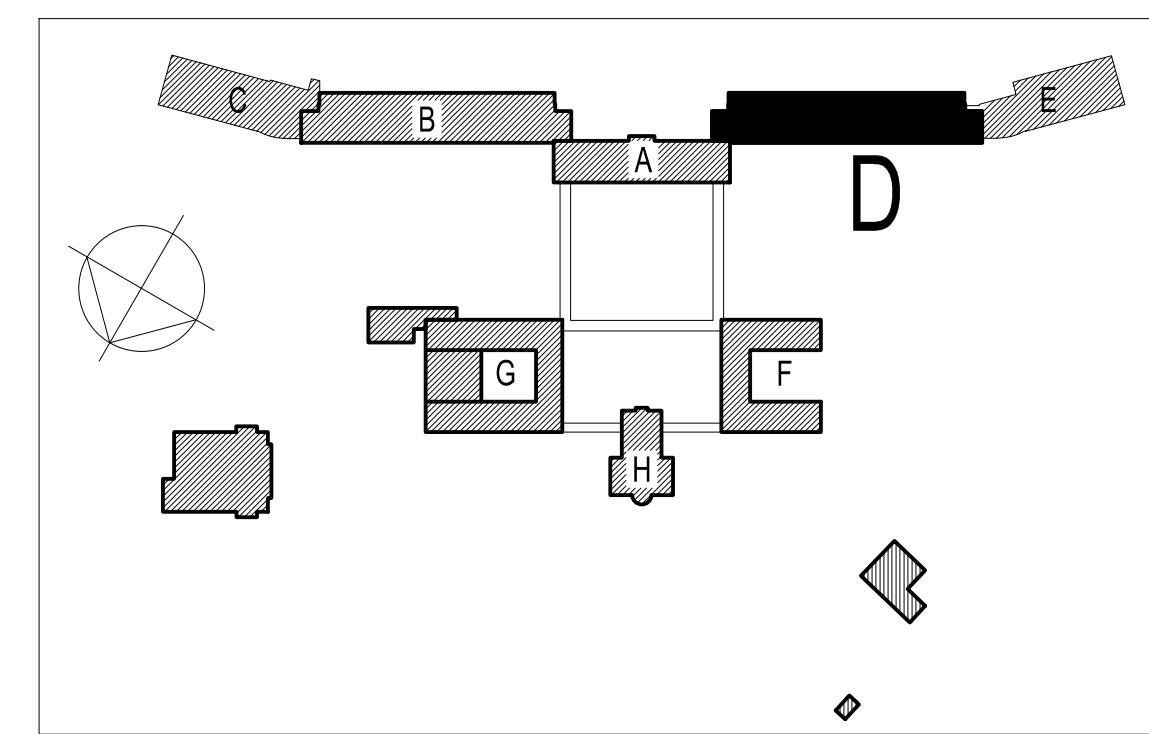

C			
B			
A	05-10-2017	bouwaanvraag	PA
editie	datum	omschrijving	getekend door
opdrachtgever	Landgoed De Klokkenberg BV		projectleider: J. Fijneman
architect	Rienks Architecten		projectontwerper: J. Fijneman
project	Klokkenberg Breda		projectleider: P. Ansems
onderdeel	Fundering - begane grondvloer - D - Vrouwenvleugel NIEUW		schaal: 1:100 - 1:20
			werksnummer: 4904 SJ Oostermhout (NB)
			T 0162 42 35 72
			F 0162 42 35 72
			E info@vanboxsel.nl
			I www.vanboxsel.nl
			werksnummer: 17-025
			tekeningsnummer: BA D 2-02

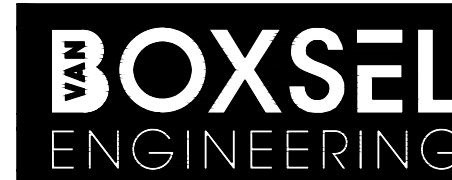

Benevelweg 13
4904 SJ Oostermhout (NB)
T 0162 42 35 72
F 0162 42 35 72
E info@vanboxsel.nl
I www.vanboxsel.nl

werksnummer:
17-025
tekeningsnummer:
BA D 2-02