


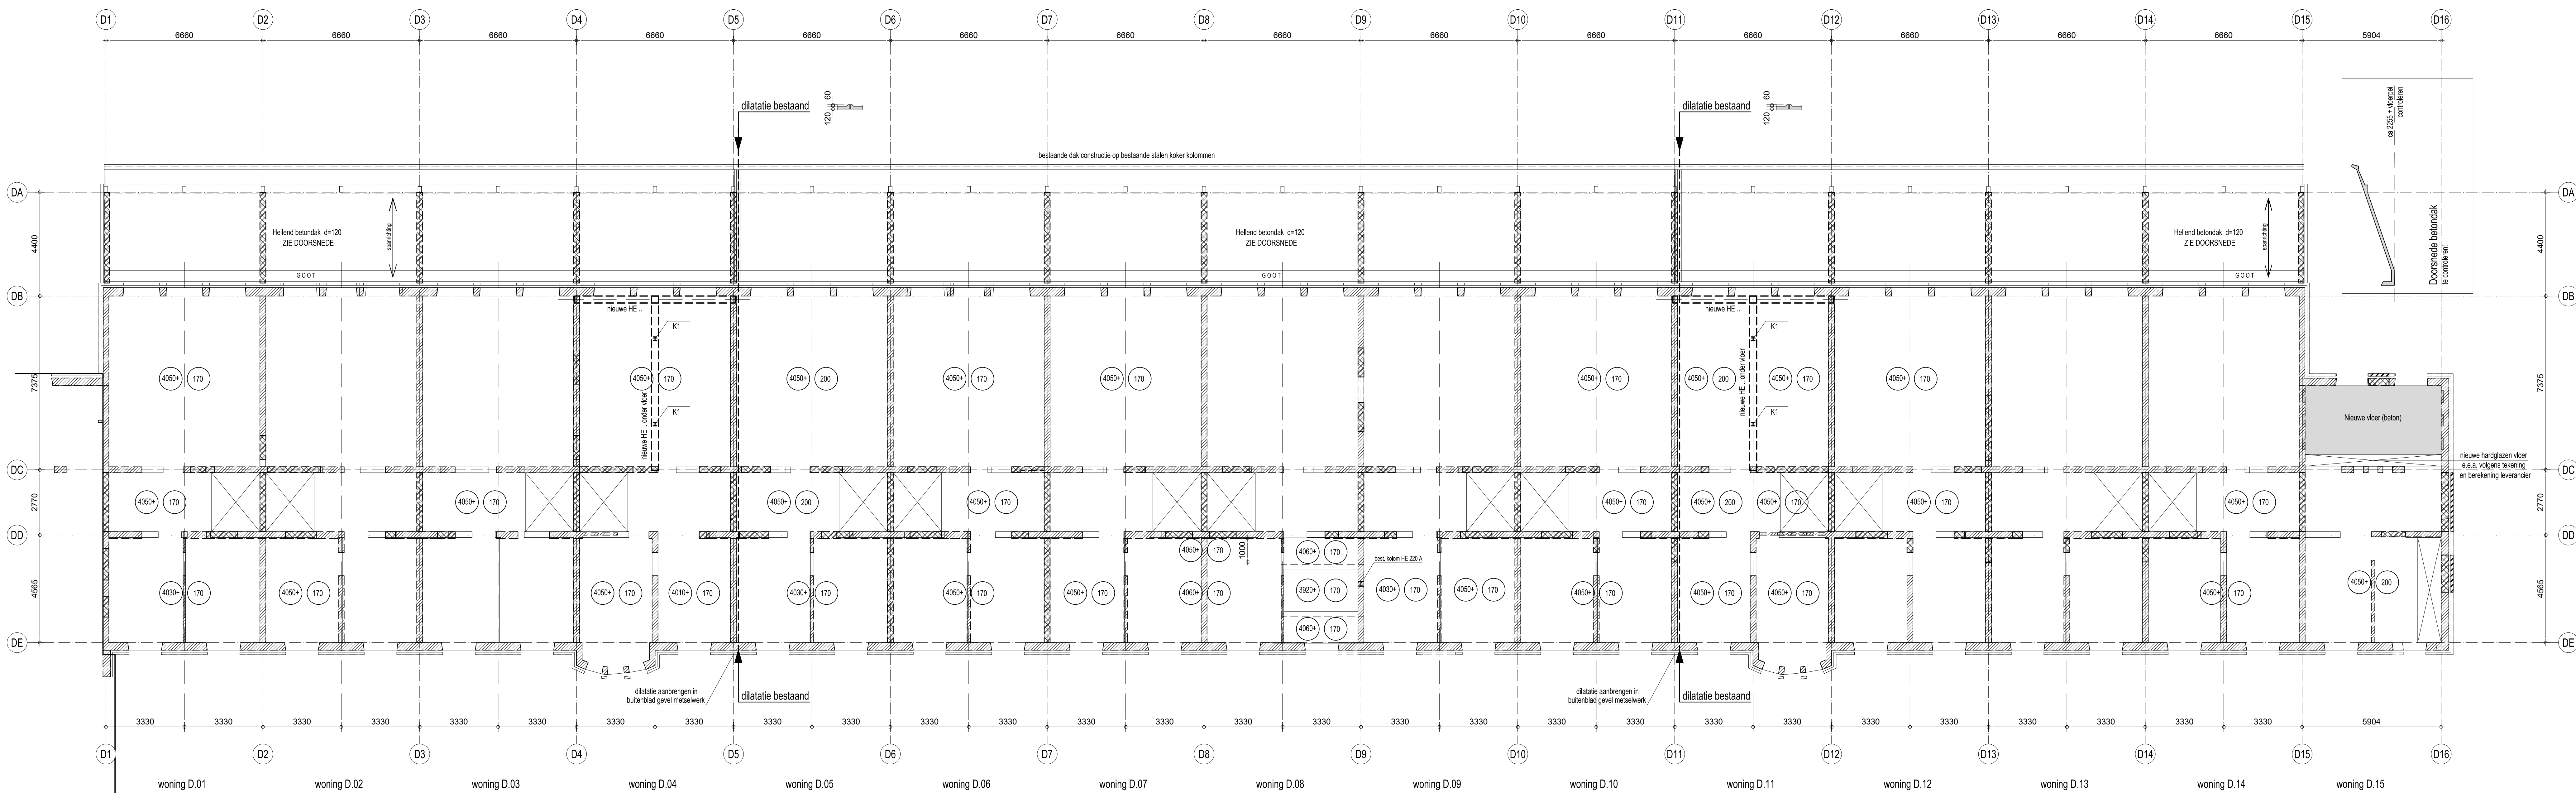

1e verdieping

RENVOOI:

Algemeen

- alle maten in het werk meten en/of controleren
- peil = 0 = 5.39 m t.o.v. N.A.P.
- voor maatvoering spijlen zie tekening architect respectievelijk installateur
- i.v.m. vloerbelastingen geen spijlen nemen of leidingen inbeten
- brandwerendheid van de hoofdconstructie minimaal 60 minuten
- indien door de aannemer wordt gekozen voor een afwijkende vloerdek, afwijkingen in maatvoering door de aannemer in het werk te compenseren

Beton

- betonkwaliteit: C20/25
- BB => betonbek 250*400 boven vloer

Staal

- staalkwaliteit: S235
- staalkwaliteit buizen/kolken: S275
- buisweld: 8.8
- ankerboutweld: 4.6
- lassen volgens detailberekening
- oppervlakte behandeling volgens bestek
- alle gestorten buisprofielen voorzien van ontlastingspaasjes i.v.m. verzinken
- hulpstaal t.b.v. bouwkundige voorzieningen volgens tekening architect
- detailberekening verbindingen door leverancier staalconstructie
- alle niet ingestorte delen van de hoofdconstructie in staal brandwerend beladen

Hout


- sterkteklasse: C18

Metselwerk / Lijmwerk

- kwaliteit dragend metselwerk: f_k = 6.6 N/mm² volgens NPR9096-1-1 tabel 1/2
- dilatatie metselwerk volgens opgave leverancier


Prefab beton

- betonkwaliteit: C50/60
- voor bouwkundige prefab betonsten onderdelen zie tekening architect

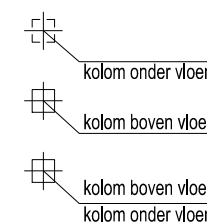

- BESTAANDE betondekwaliteit onder bpg vloer
- BESTAANDE fundering (strook gematvoert)
- NEUWE fundering
- BB => betonbek 250*400 boven vloer
- BESTAAND gevel metselwerk
- NEUW gevel metselwerk
- BESTAANDE dragend metselwerk onder de vloer
- Nieuw dragend metselwerk onder vloer
- Lijst op vloer
- NB aansluiting nieuw dragend metselwerk op bestaand VERTAND af te voeren
- dikte vloer
- oorspronkelijke peilmaat constructie vloer

Gebruikte codes staal:	
K1	stalen kolom
K2	stalen kolom
K3	stalen kolom

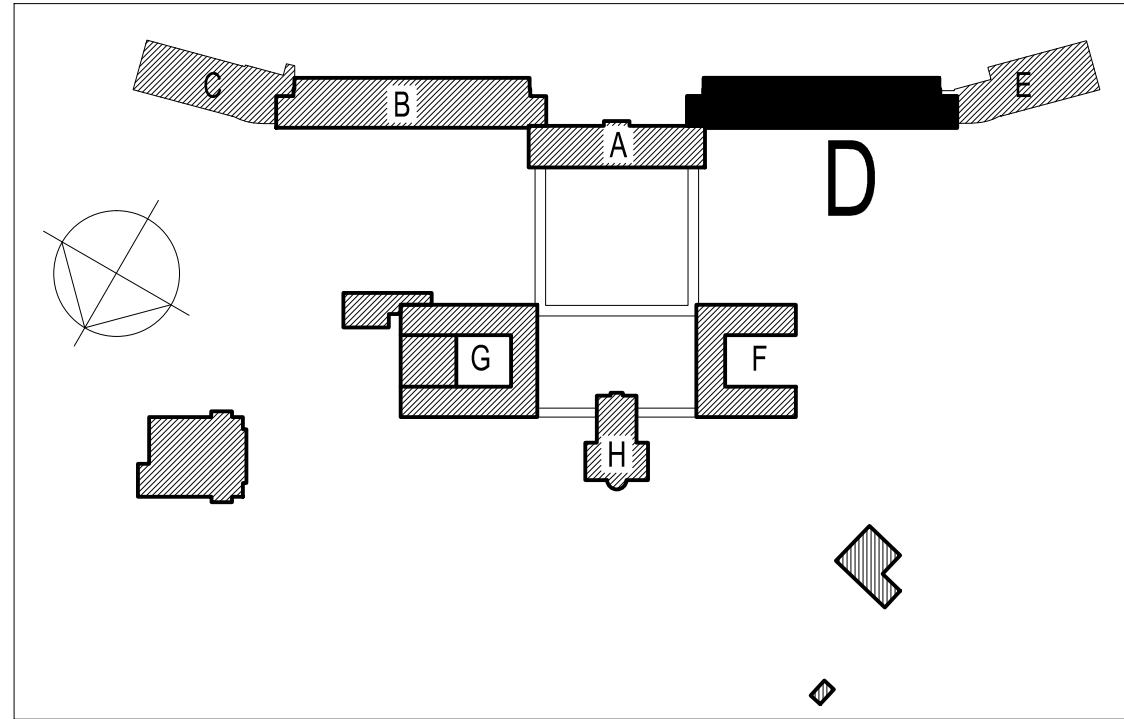

Gemeente Breda

Bijlage 48 bij besluit 2017/2000-V1



C			
B			
A	05-10-2017	bouwaanvraag	PA
editie	datum	omschrijving	getekend door
opdrachtgever	Landgoed De Klokkenberg BV		projectleider: J. Fijneman
architect	Rienks Architecten		projectontwerper: J. Fijneman
project	Klokkenberg Breda		projectleider: P. Ansems
onderdeel	1e verdiepingvloer -D- Vrouwenvleugel NIEUW		schaal: 1:100

BOXSEL
ENGINEERING

Benneluxweg 13
4904 SJ Oostdijk (NB)
T: 0182 42 12 80
F: 0182 42 35 72
E: info@vanboxsel.nl
I: www.vanboxsel.nl

werksnummer: 17-025
tekeningnummer: BA D 3-01