


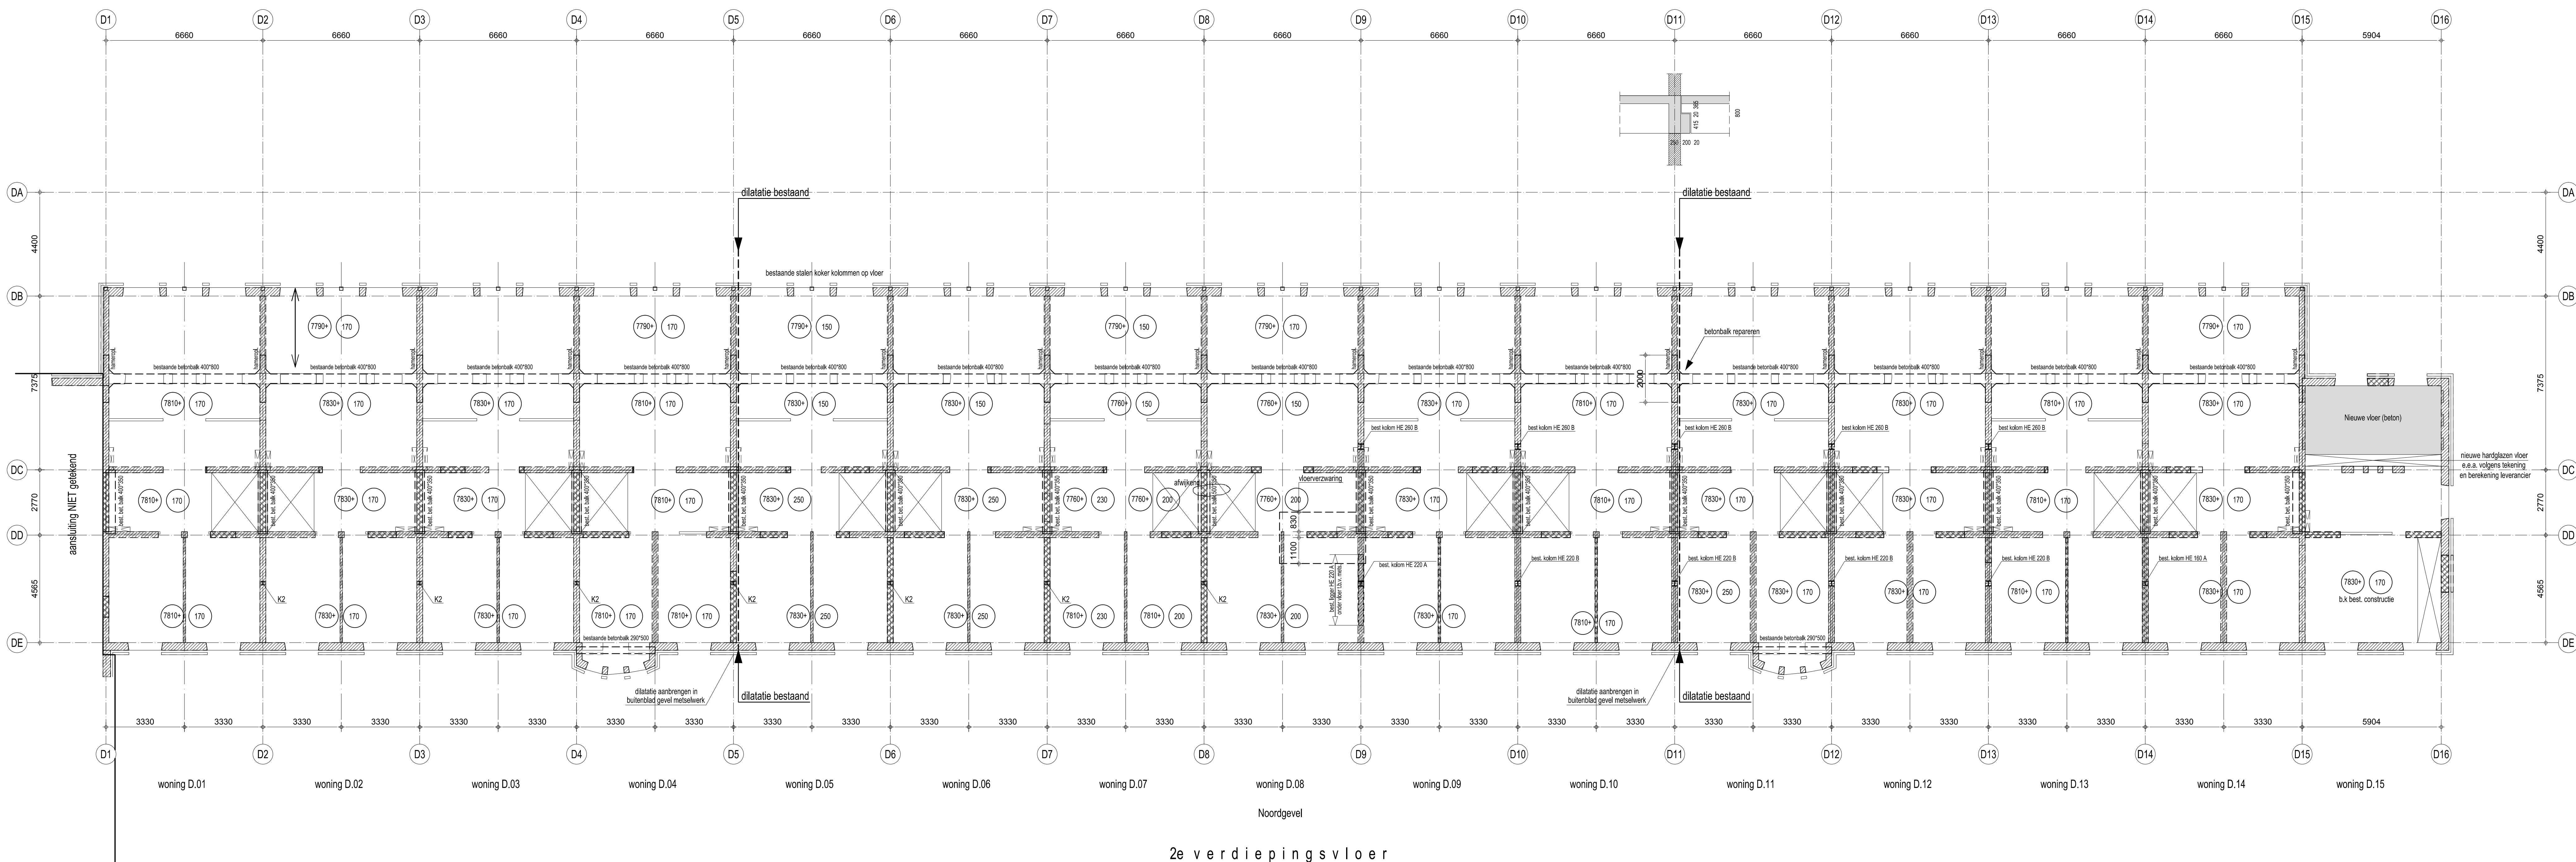

2e verdiepingsvloer

RENVOOI:

Algemeen

- alle maten in het werk meten en/of controleren
- peil = 0 = 5,30 m1 + N.A.P.
- voor maatvoering springen zie tekening architect respectievelijk installateur
- i.p.v. vloeropleggingen geen spaarngen opnemen of ledigen indotten
- brandwerendheid van de hoofddrag constructie minimaal 60 minuten
- indien door de aannemer wordt gekozen voor een afwijkende vloerdikte, afwijkingen in maatvoering door de aannemer in het werk te compenseren

Beton

- betonkwaliteit: C20/25
- BB => betonbalk 250*400 boven vloer

Staal

- staalkwaliteit: S235
- staalkwaliteit buizen/kokers: S275
- buisdikte: 6,5
- ankerboutdikte: 4,6
- lassen volgens detailberekening
- opmerking: behandeling volgens bestek
- alle gevente buisprofielen voorzien van ontstekingsspleet t.b.v. verzinken
- hulpstaal t.b.v. bouwkundige voorzieningen volgens tekening architect
- detailberekening verbindingen door leverancier staalconstructie
- alle niet ingestorte delen van de hoofdconstructie in staal brandwerend bekleden

Hout

- sterkteklasse: C16

Metselwerk / Lijmwerk




- kwaliteit dragend metselwerk: R= 6,6 N/mm2 volgens NEN-EN-12606-1 tabel 1/2
- dilatatie metselwerk volgens opgave leverancier

- alle laten boven gevekapeningen in binnen en buitenblad uitvoeren in staal (afmetingen n.l.b.)

Prefab beton

- betonkwaliteit: C50/60
- voor bouwkundige prefab betonnen onderdelen zie tekening architect

Gebruikte codes staal:	
K1	stalen kolom
K2	stalen kolom
K3	stalen kolom

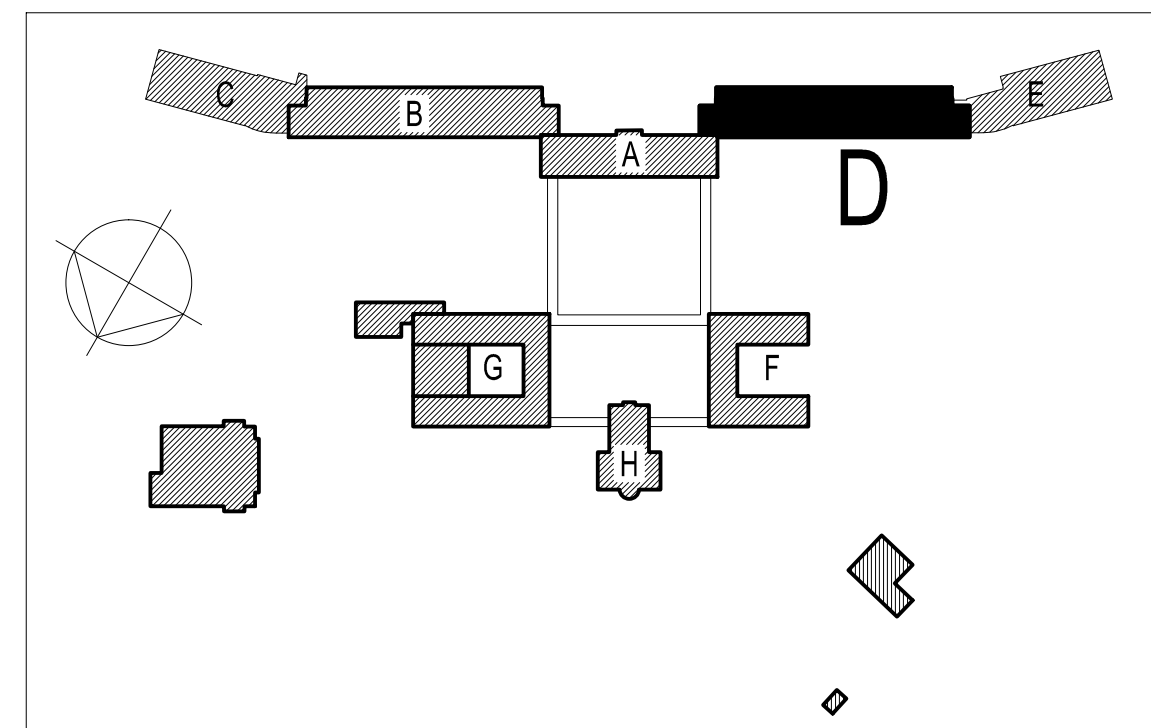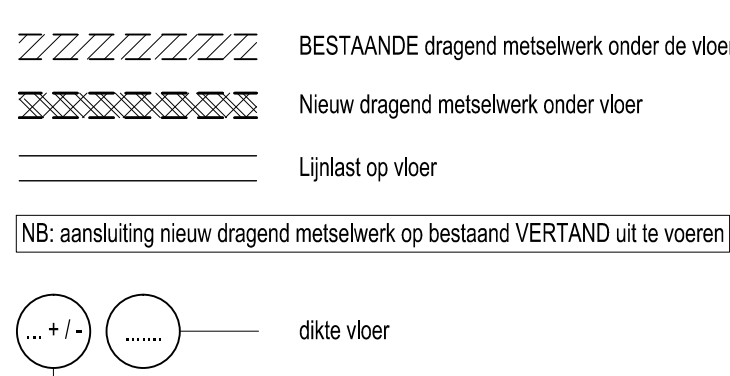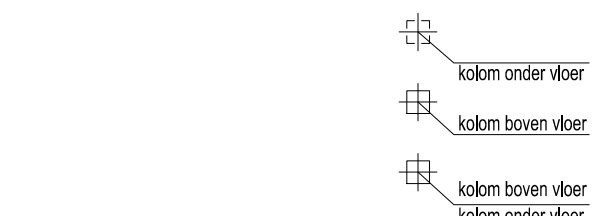

Gemeente Breda

Bijlage 49 bij besluit 2017/2000-V1

C			
B			
A	05-10-2017	bouwaanvraag	PA
editie	datum	omschrijving	getekend door
opdrachtgever	Landgoed De Klokenberg BV	projectleider	J. Fijneman
architect	Rienks Architecten	projectontwerper	J. Fijneman
project	Klokenberg Breda	projectleider	P. Ansems
onderdeel	2e verdiepingsvloer -D- Vrouwenvleugel NIEUW	schale	1:100

BOXSEL ENGINEERING	Benneluxweg 13 4904 SJ Oostervoort (NB) T: 0182 42 12 80 F: 0182 42 35 72 E: info@vanboxsel.nl I: www.vanboxsel.nl	werksnummer: 4904 SJ Oostervoort (NB) T: 0182 42 12 80 F: 0182 42 35 72 E: info@vanboxsel.nl I: www.vanboxsel.nl	17-025 tekeningsnummer: BA D 3-02
------------------------------	---	---	---