


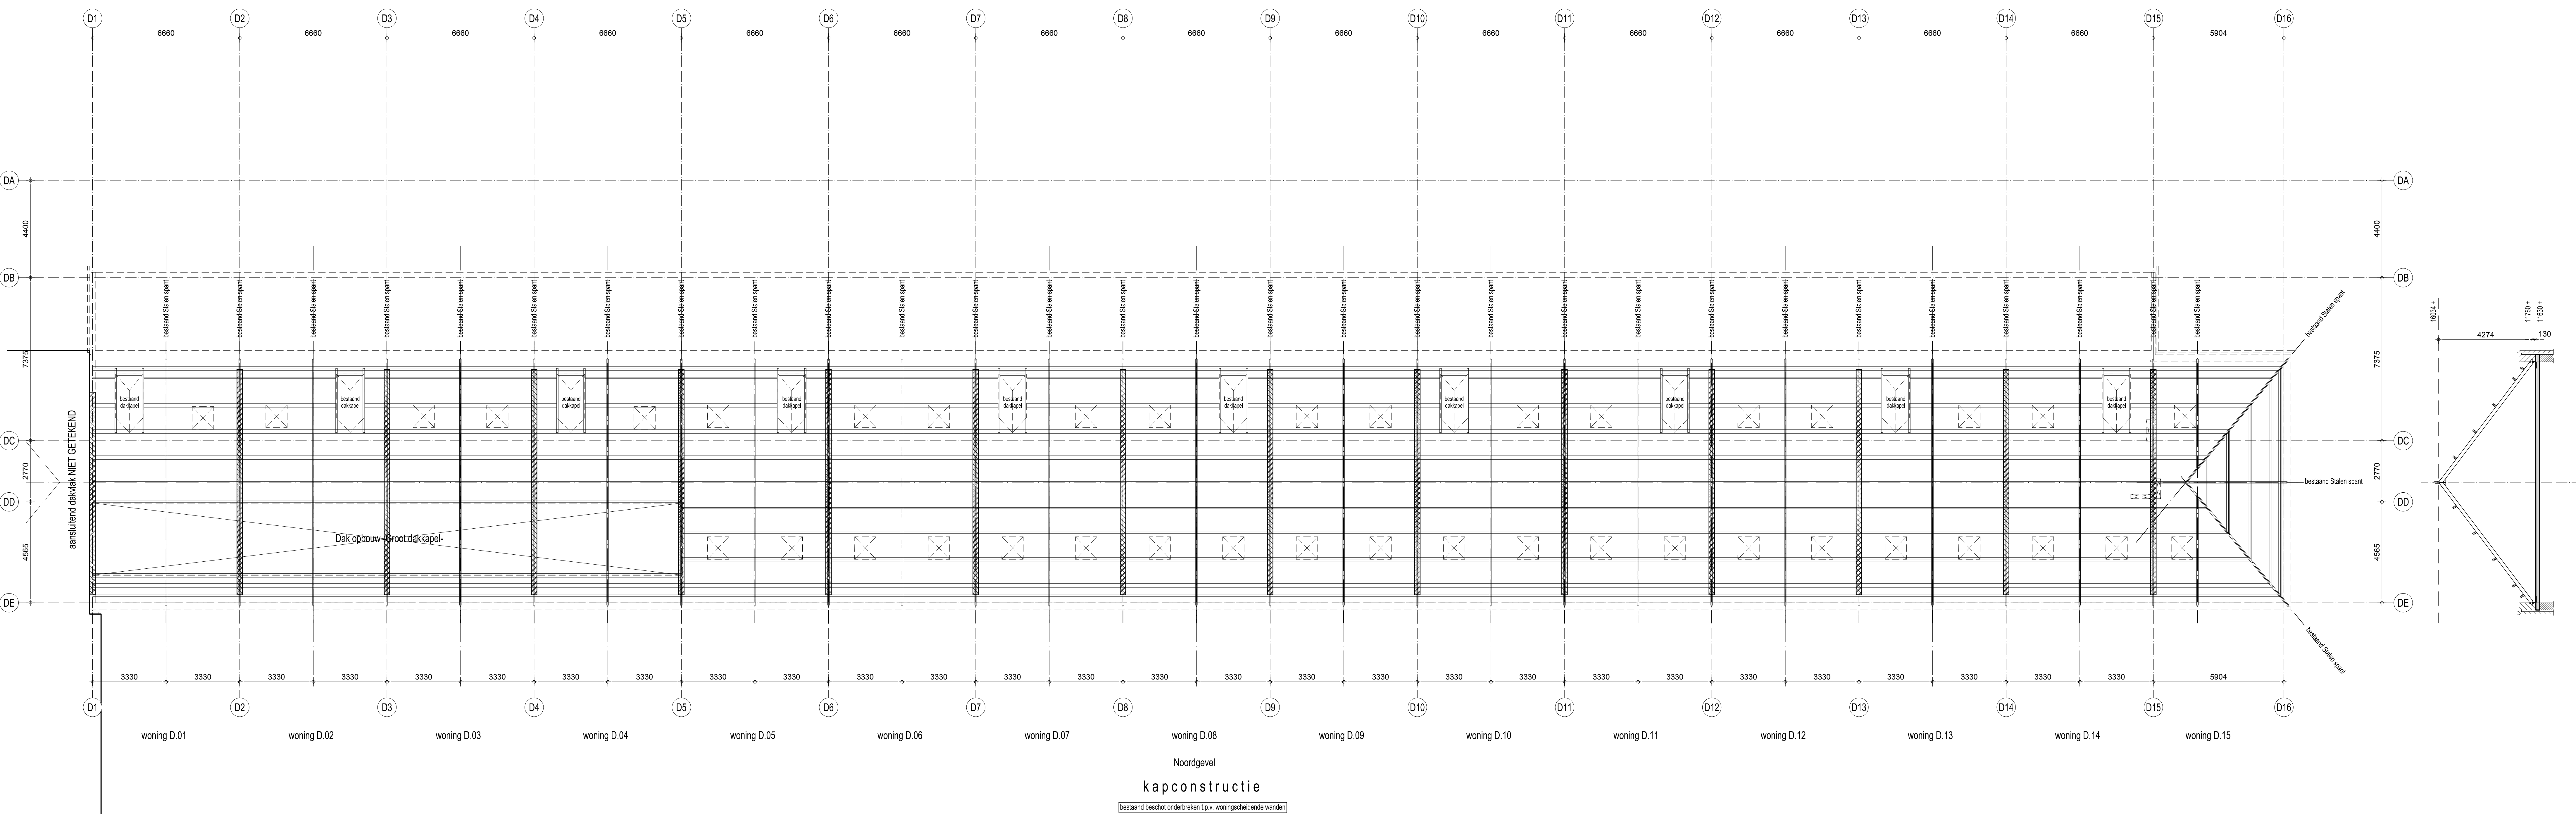

RENVOOI:

Algemeen

- alle maten in het werk meten en/of controleren
- peil = 0 = 5,39 m + N.A.P.
- voor maatvoering spantingen zie tekening architect respectievelijk installateur
- t.p.v. vloeropgelegingen geen spantingen opnemen of bedragen insluiten
- brandwerendheid van de hoofddrag constructie minimaal 60 minuten
- indien door de aannemer wordt gekozen voor een afwijkende vloerdikte, afwijkingen in maatvoering door de aannemer in het werk te compenseren

Beton

- betonkwaliteit: C20/25
- BB > > betondek 250'400 boven vloer

Slaal

- staalkwaliteit: S235
- staalkwaliteit buizenkokers: S275
- buiswaaier: 8,8
- staalkwaliteit: 4,6
- lassen volgens detailberekening
- oppervlakte behandeling volgens bestek
- alle gesloten buisprofielen voorzien van ontluuchtingsgaten t.b.v. verzinken
- hulpstaal for bouwkundige voorzieningen volgens tekening architect
- detailberekening verbindingen door leverancier staalconstructie
- alle niet ingestorte delen van de hoofddragconstructie in staal brandwerend bekleden

Hout

- sterkteklasse: C18


Metselwerk / Lijmwerk

- kwaliteits draagend metselwerk: f<sub>m</sub> = 8,6 N/mm<sup>2</sup> volgens NPR9096-1-1 tabel 1/2
- dilatatie metselwerk volgens opgave leverancier

- alle lassen boven gevekapeningen in binnen en buitenblad uitvoeren in staal (afmetingen n.l.b.)

Prefab beton

- betonkwaliteit: C20/25
- voor bouwkundige prefab betonnen onderdelen zie tekening architect

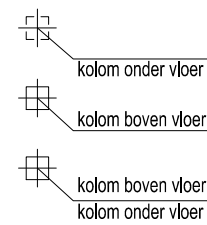


- BESTAANDE betonkaderwand onder bpg vloer
- BESTAANDE fundering (stroom gemaaubvent)
- NIEUWE fundering
- BB > > betondek 250'400 boven vloer
- BESTAAND gevel metselwerk
- NIEUW gevel metselwerk

- BESTAANDE draagend metselwerk onder de vloer
- Nieuw draagend metselwerk onder vloer
- Lijst op vloer
- NB: aansluiting nieuw draagend metselwerk op bestaand VERTAND uit te voeren
- dikte vloer
- oorspronkelijke peilmaat constructie vloer

Gebruikte codes staal:

- K1: stalen kolom
- K2: stalen kolom
- K3: stalen kolom

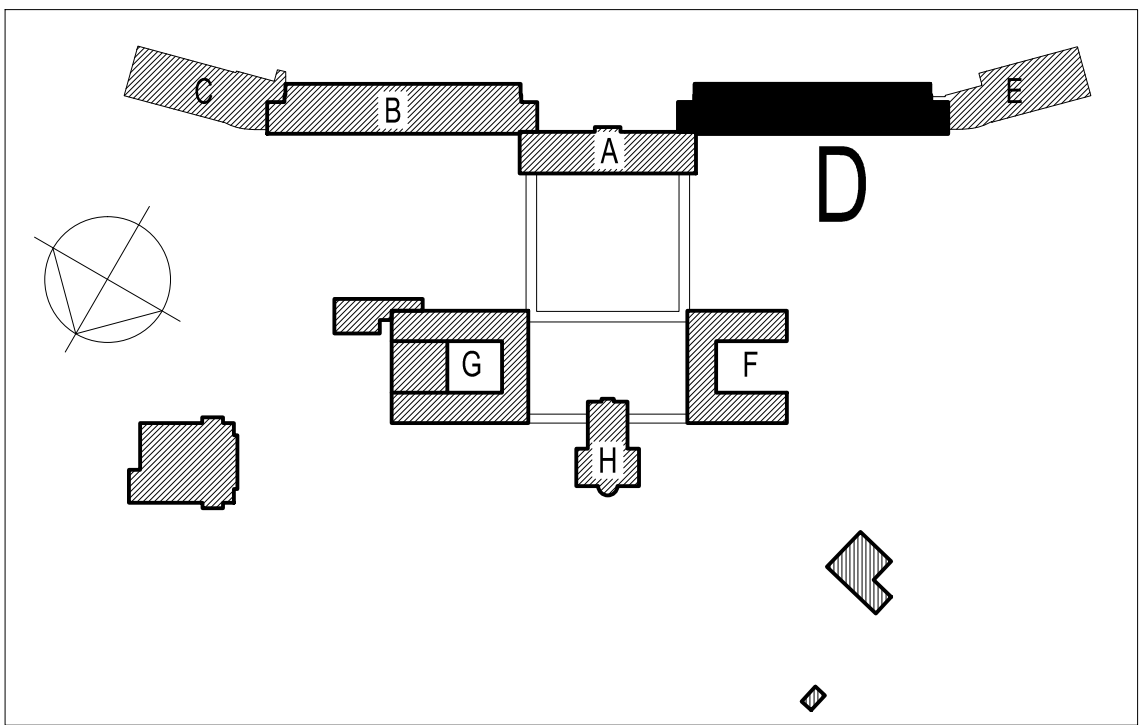

Gemeente Breda  
Bijlage 51 bij besluit  
2017/2000-V1



|               |                                        |              |                                  |
|---------------|----------------------------------------|--------------|----------------------------------|
| C             |                                        |              |                                  |
| B             |                                        |              |                                  |
| A             | 05-10-2017                             | bouwaanvraag | PA                               |
| editie        | datum                                  | omschrijving | getekend door                    |
| opdrachtgever | Landgoed De Klokkenberg BV             |              | projectleider:<br>J. Fijneman    |
| architect     | Rienks Architecten                     |              | projectontwerper:<br>J. Fijneman |
| project       | Klokkenberg Breda                      |              | projectleider:<br>P. Ansems      |
| onderdeel     | Kapconstructie -D- Vrouwenleugel NIEUW |              | schale:<br>1:100                 |