




Voorgevel architraaf volgens opgaaf leverancier hardstenen raamdorpels 100 mm doorstekend

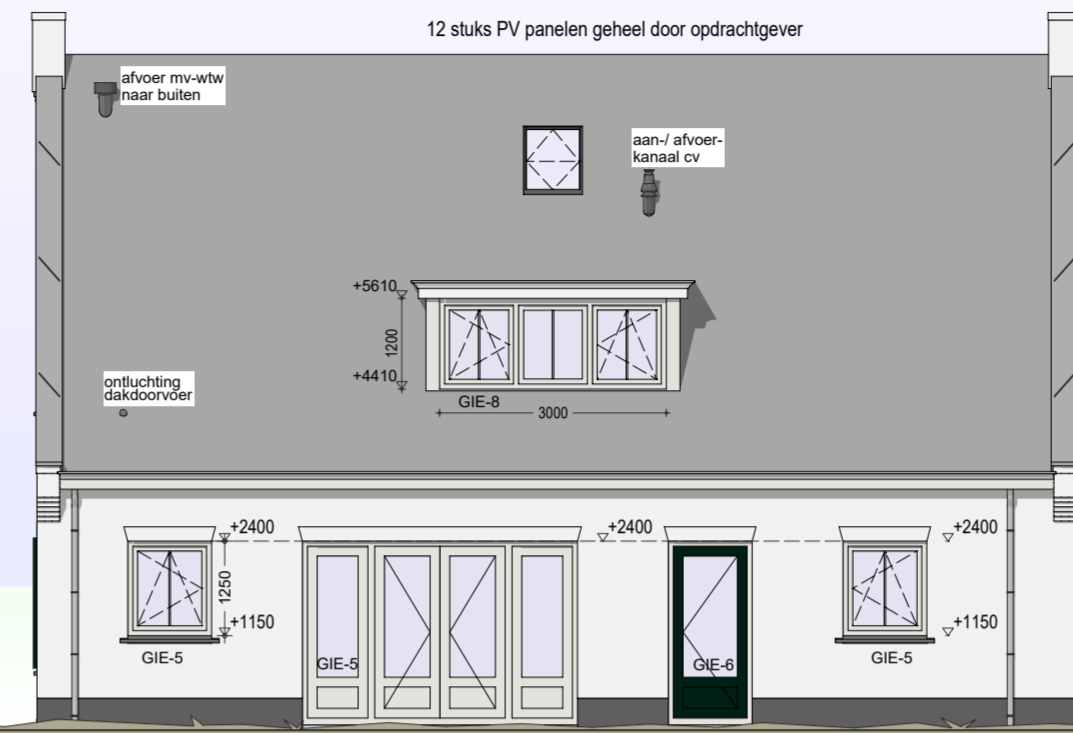

Rechtergevel





Achtergevel

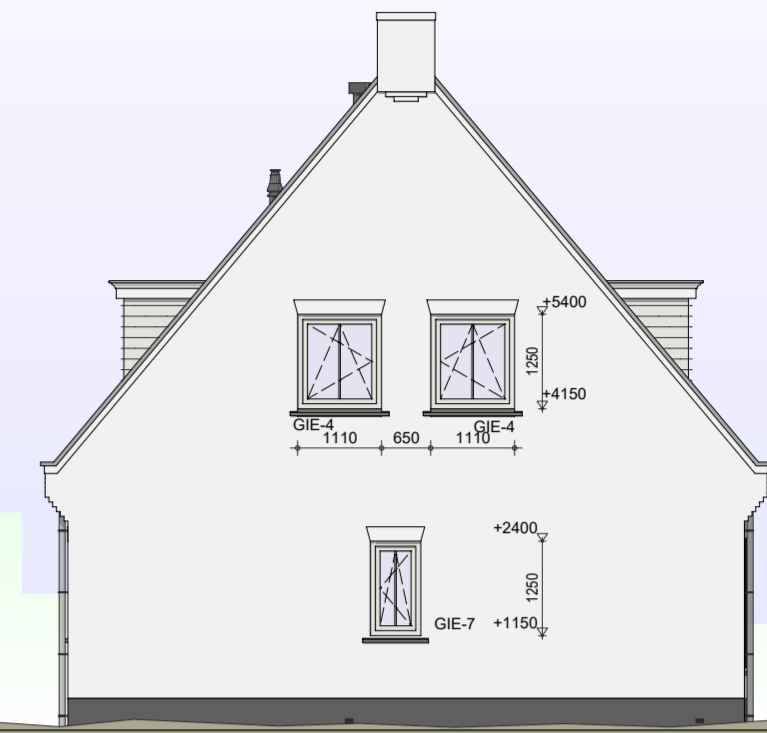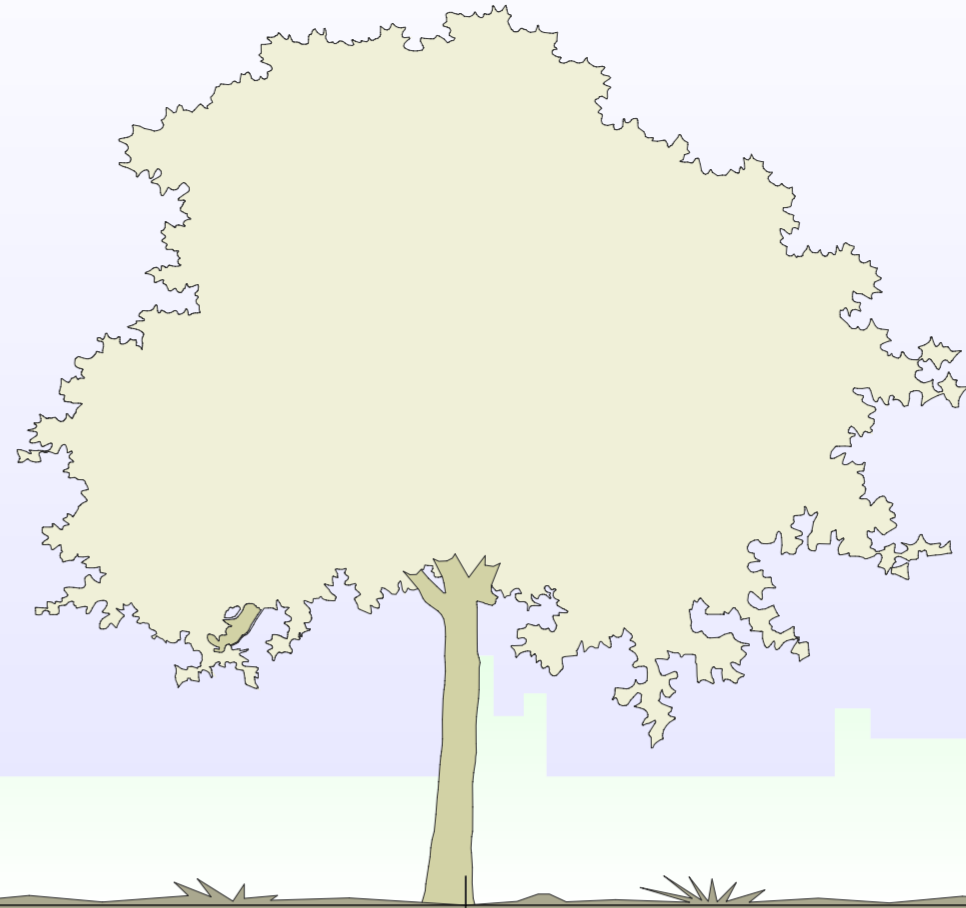



Linkergevel

Gebruiksfunctie van het gebouw: Gehele woonhuis; Woonfunctie

Verblijfsgebieden & Gebruiksoppervlakten: Legend for different floor levels and use areas.

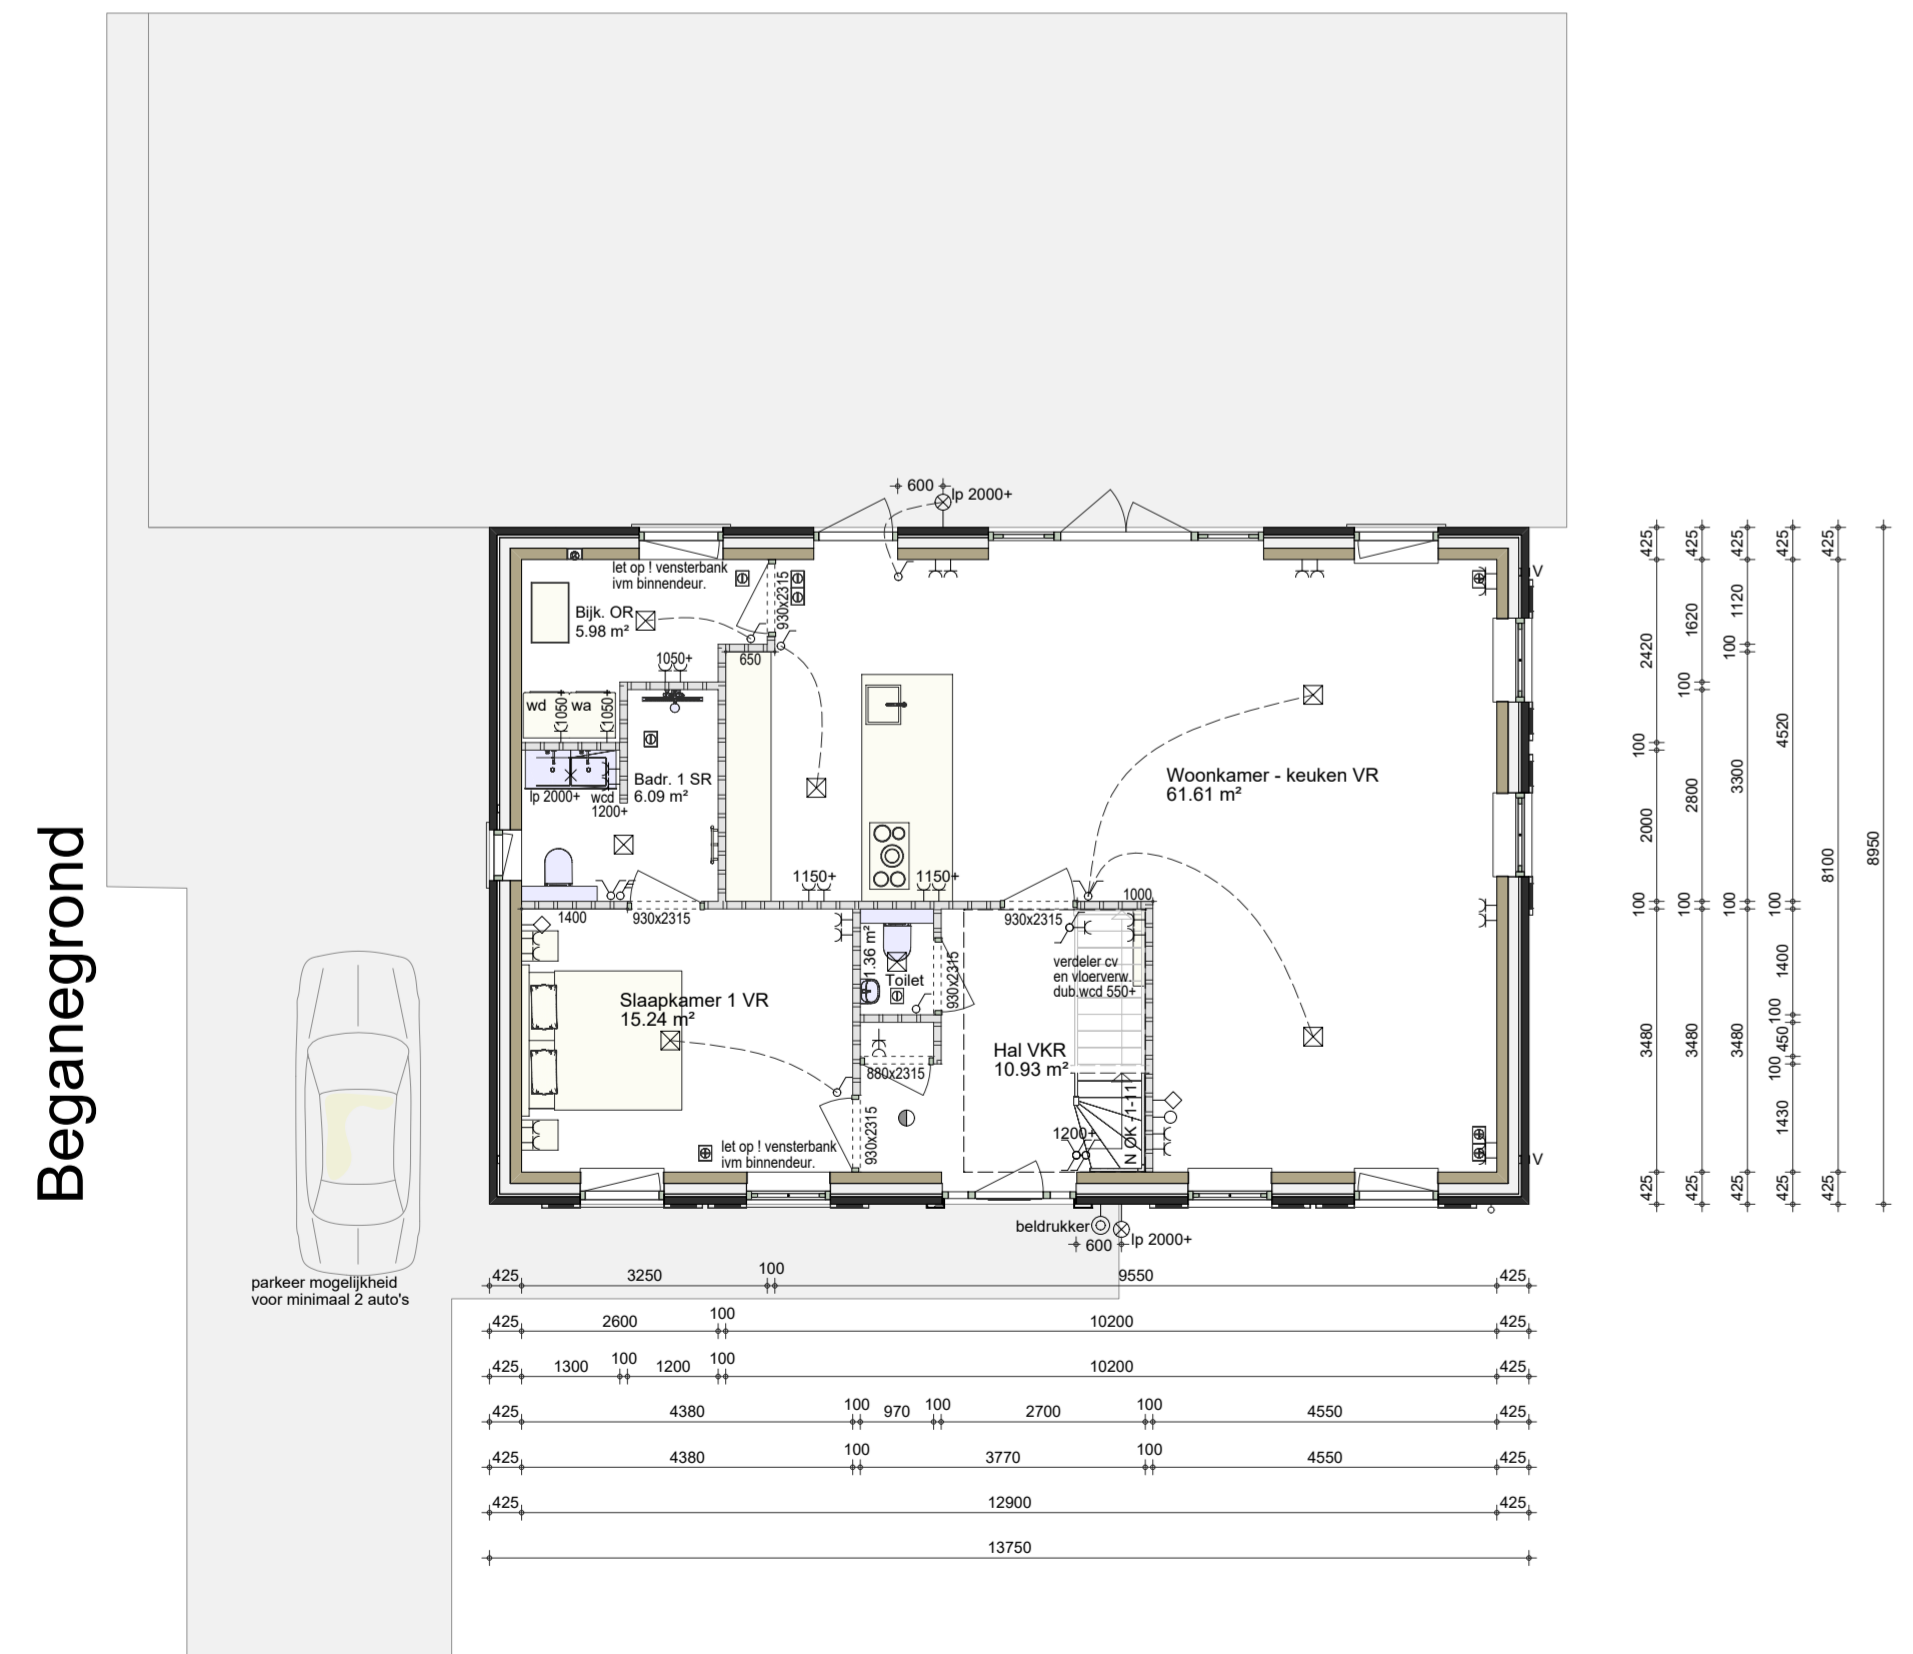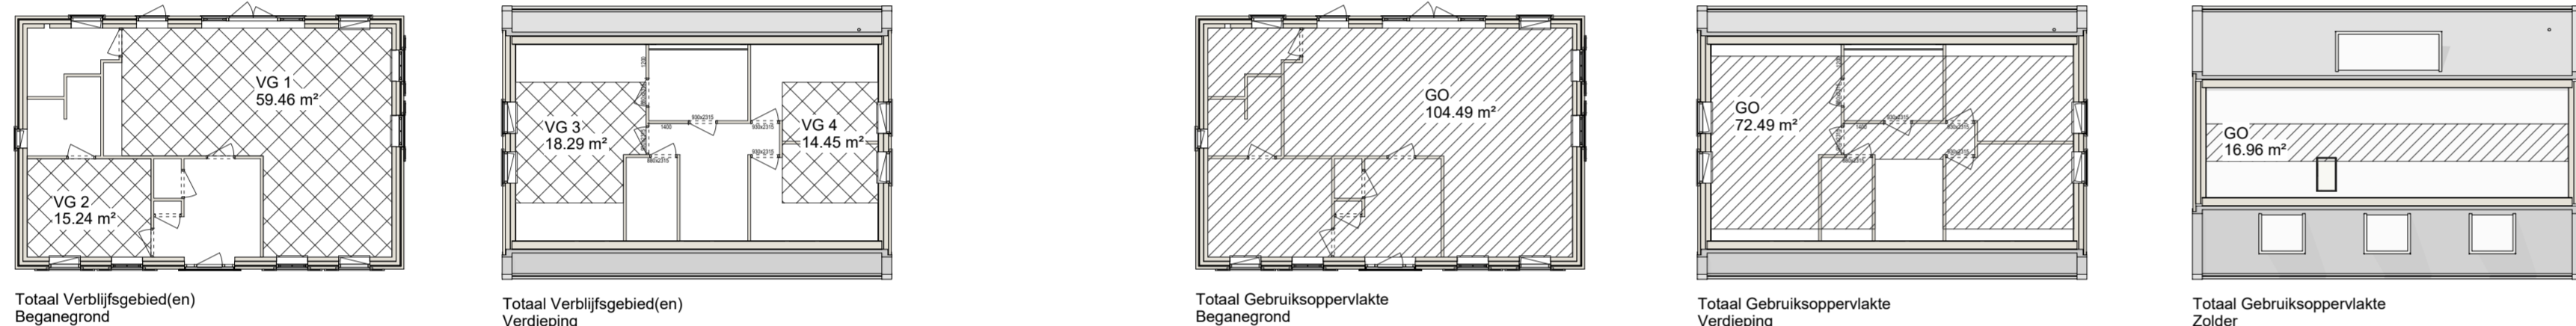

Eerste verdieping

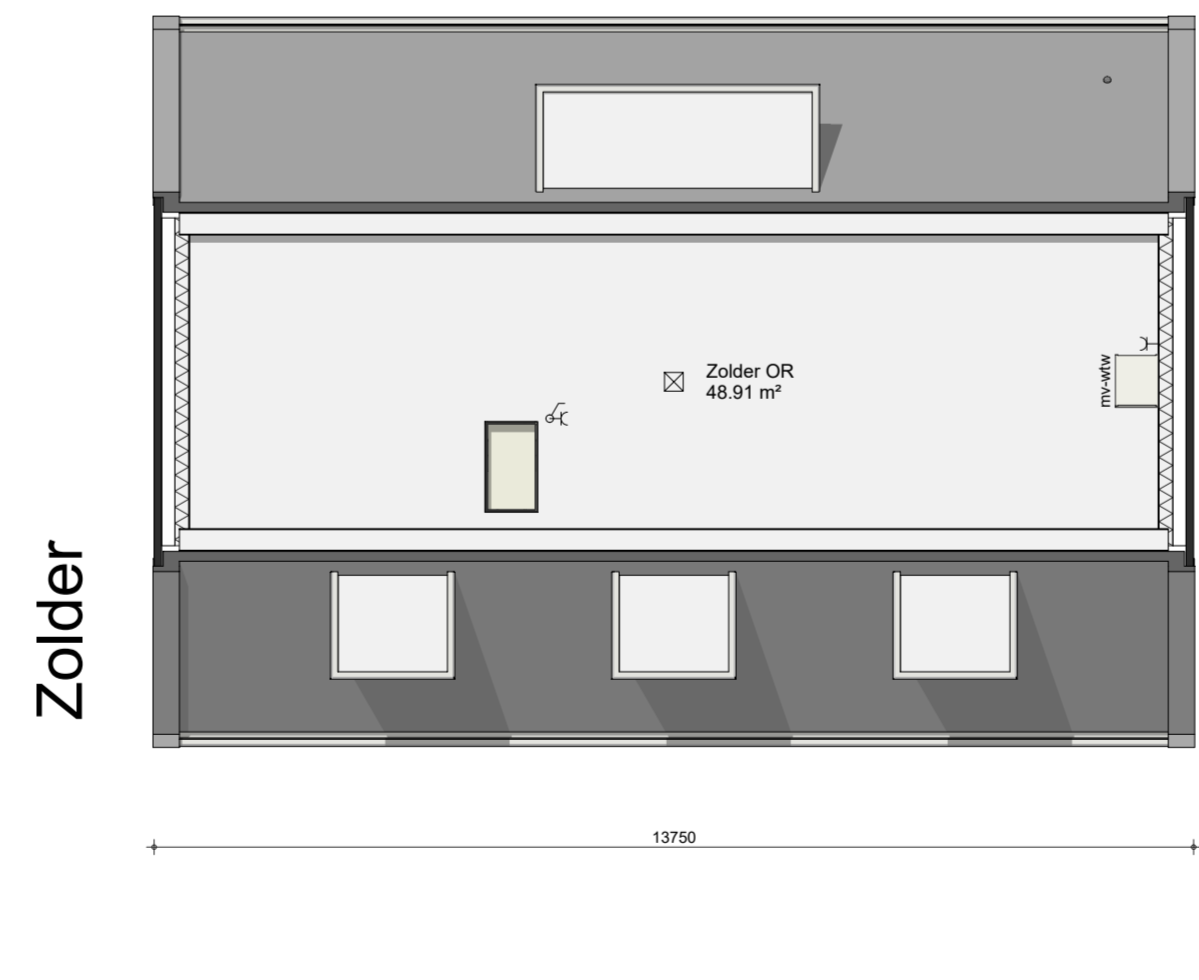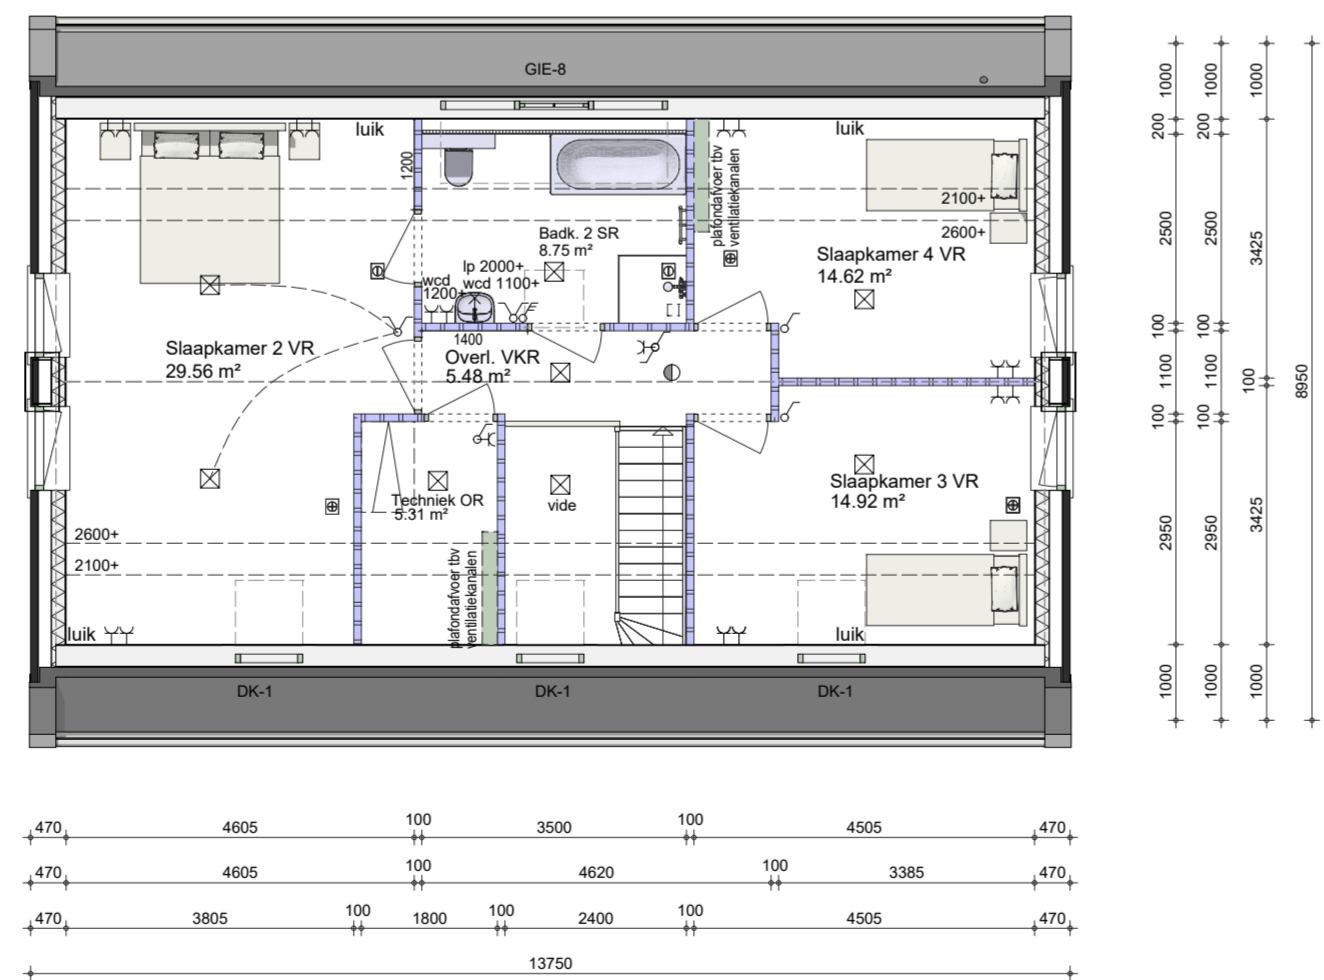

Zolder

Doorsnede A-A

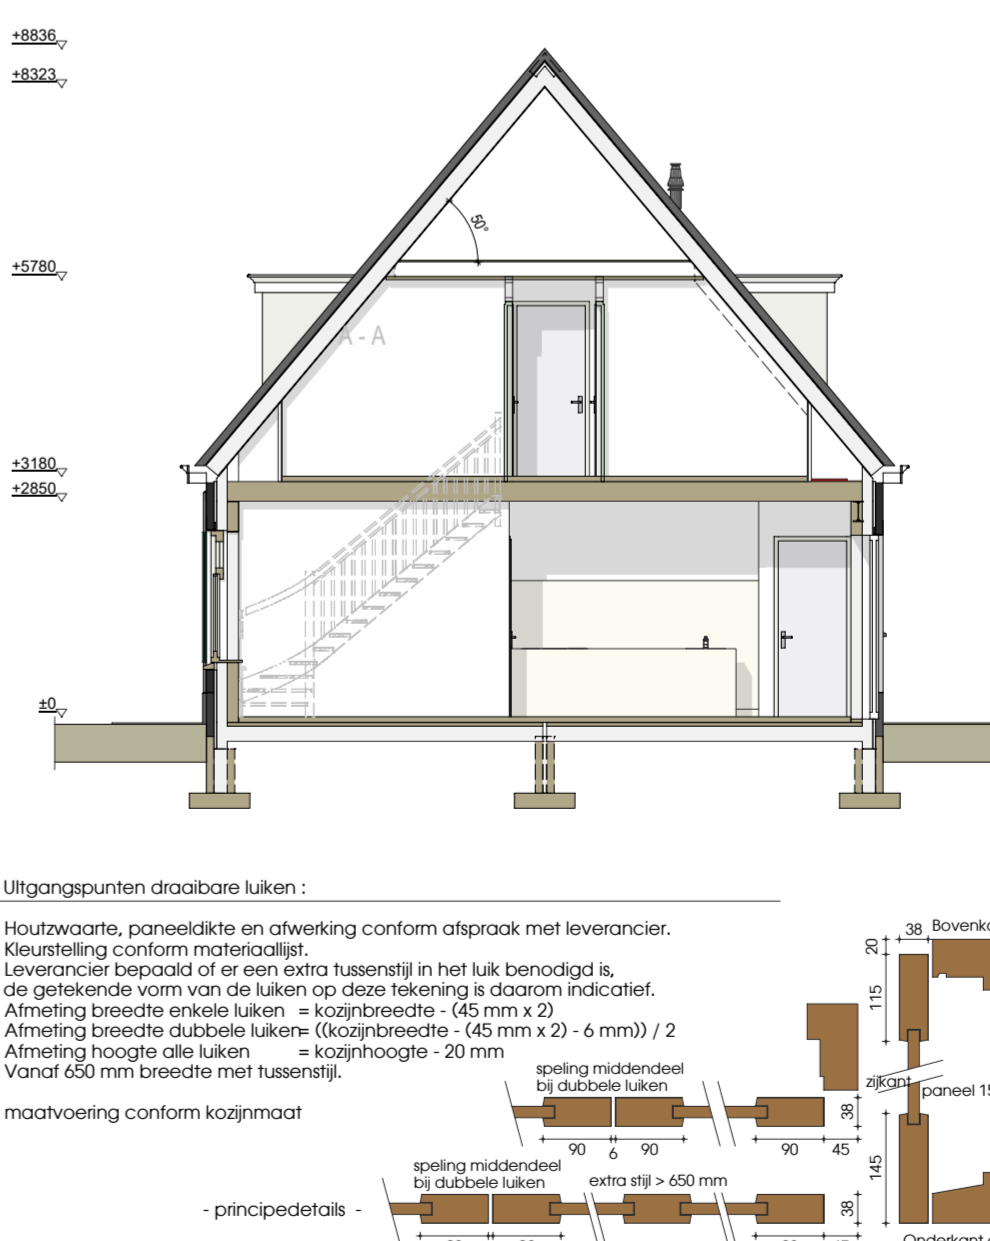


Table with project information: gemeente: Bronckhorst; bouwplaats: Hengelo (gld); kavelnummer: 34; bestemmingsplan: 'De Kweekerij'; kavelgemeente: Hengelo (gld); sectie: IK; nummer: 4630; schaal: 1:500; Plan woning conform opgaaf gemeente.

opdrachtgever: Dhr. J.A.W. Giesen en Mevr. G.F.M. Giesen-Luising; Hotterkampsweg 1; 7255 KC Hengelo (Gld); tel: 0575 46 49 71 / 06 51 313 829; e-mail: josgiesen99@yahoo.com



project: Nieuwbouw woonhuis; project no.: 321495; onderwerp: Bestektekening; blad no.: 01

tekenaar: G. Pflaeters; adviseur: H. Hospes; schaal: 1:100; datum: 07-02-2018 OMG






BRUTO HOEVEELHEDEN: conform NEN 2580. oppervlakte hoofdvoet = 246 m². inhoud hoofdvoet = 791 m³. bebouwings oppervlakte = 123 m². oppervlakte perceel = 715 m².

Tekening / 3D model is leverbaar beschikbaar als PDF / DWG / DXF / IFC bestand. 'EIGENDOM EN AUTEURSRECHT': Alle schetsen, tekeningen en verspreide gegevens blijven eigendom van SelektHuis Ontwikkeling BV, ongeacht in wiens handen zij zijn gesteld of zich bevinden. h/b = 594 / 1100 (0.65m2) Alplan 2018