

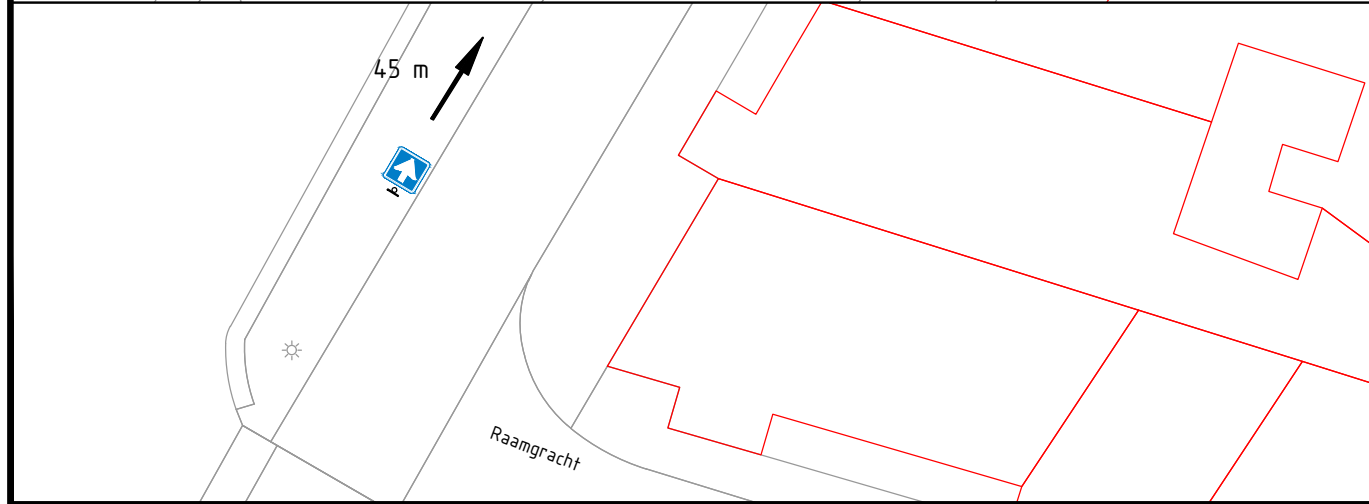


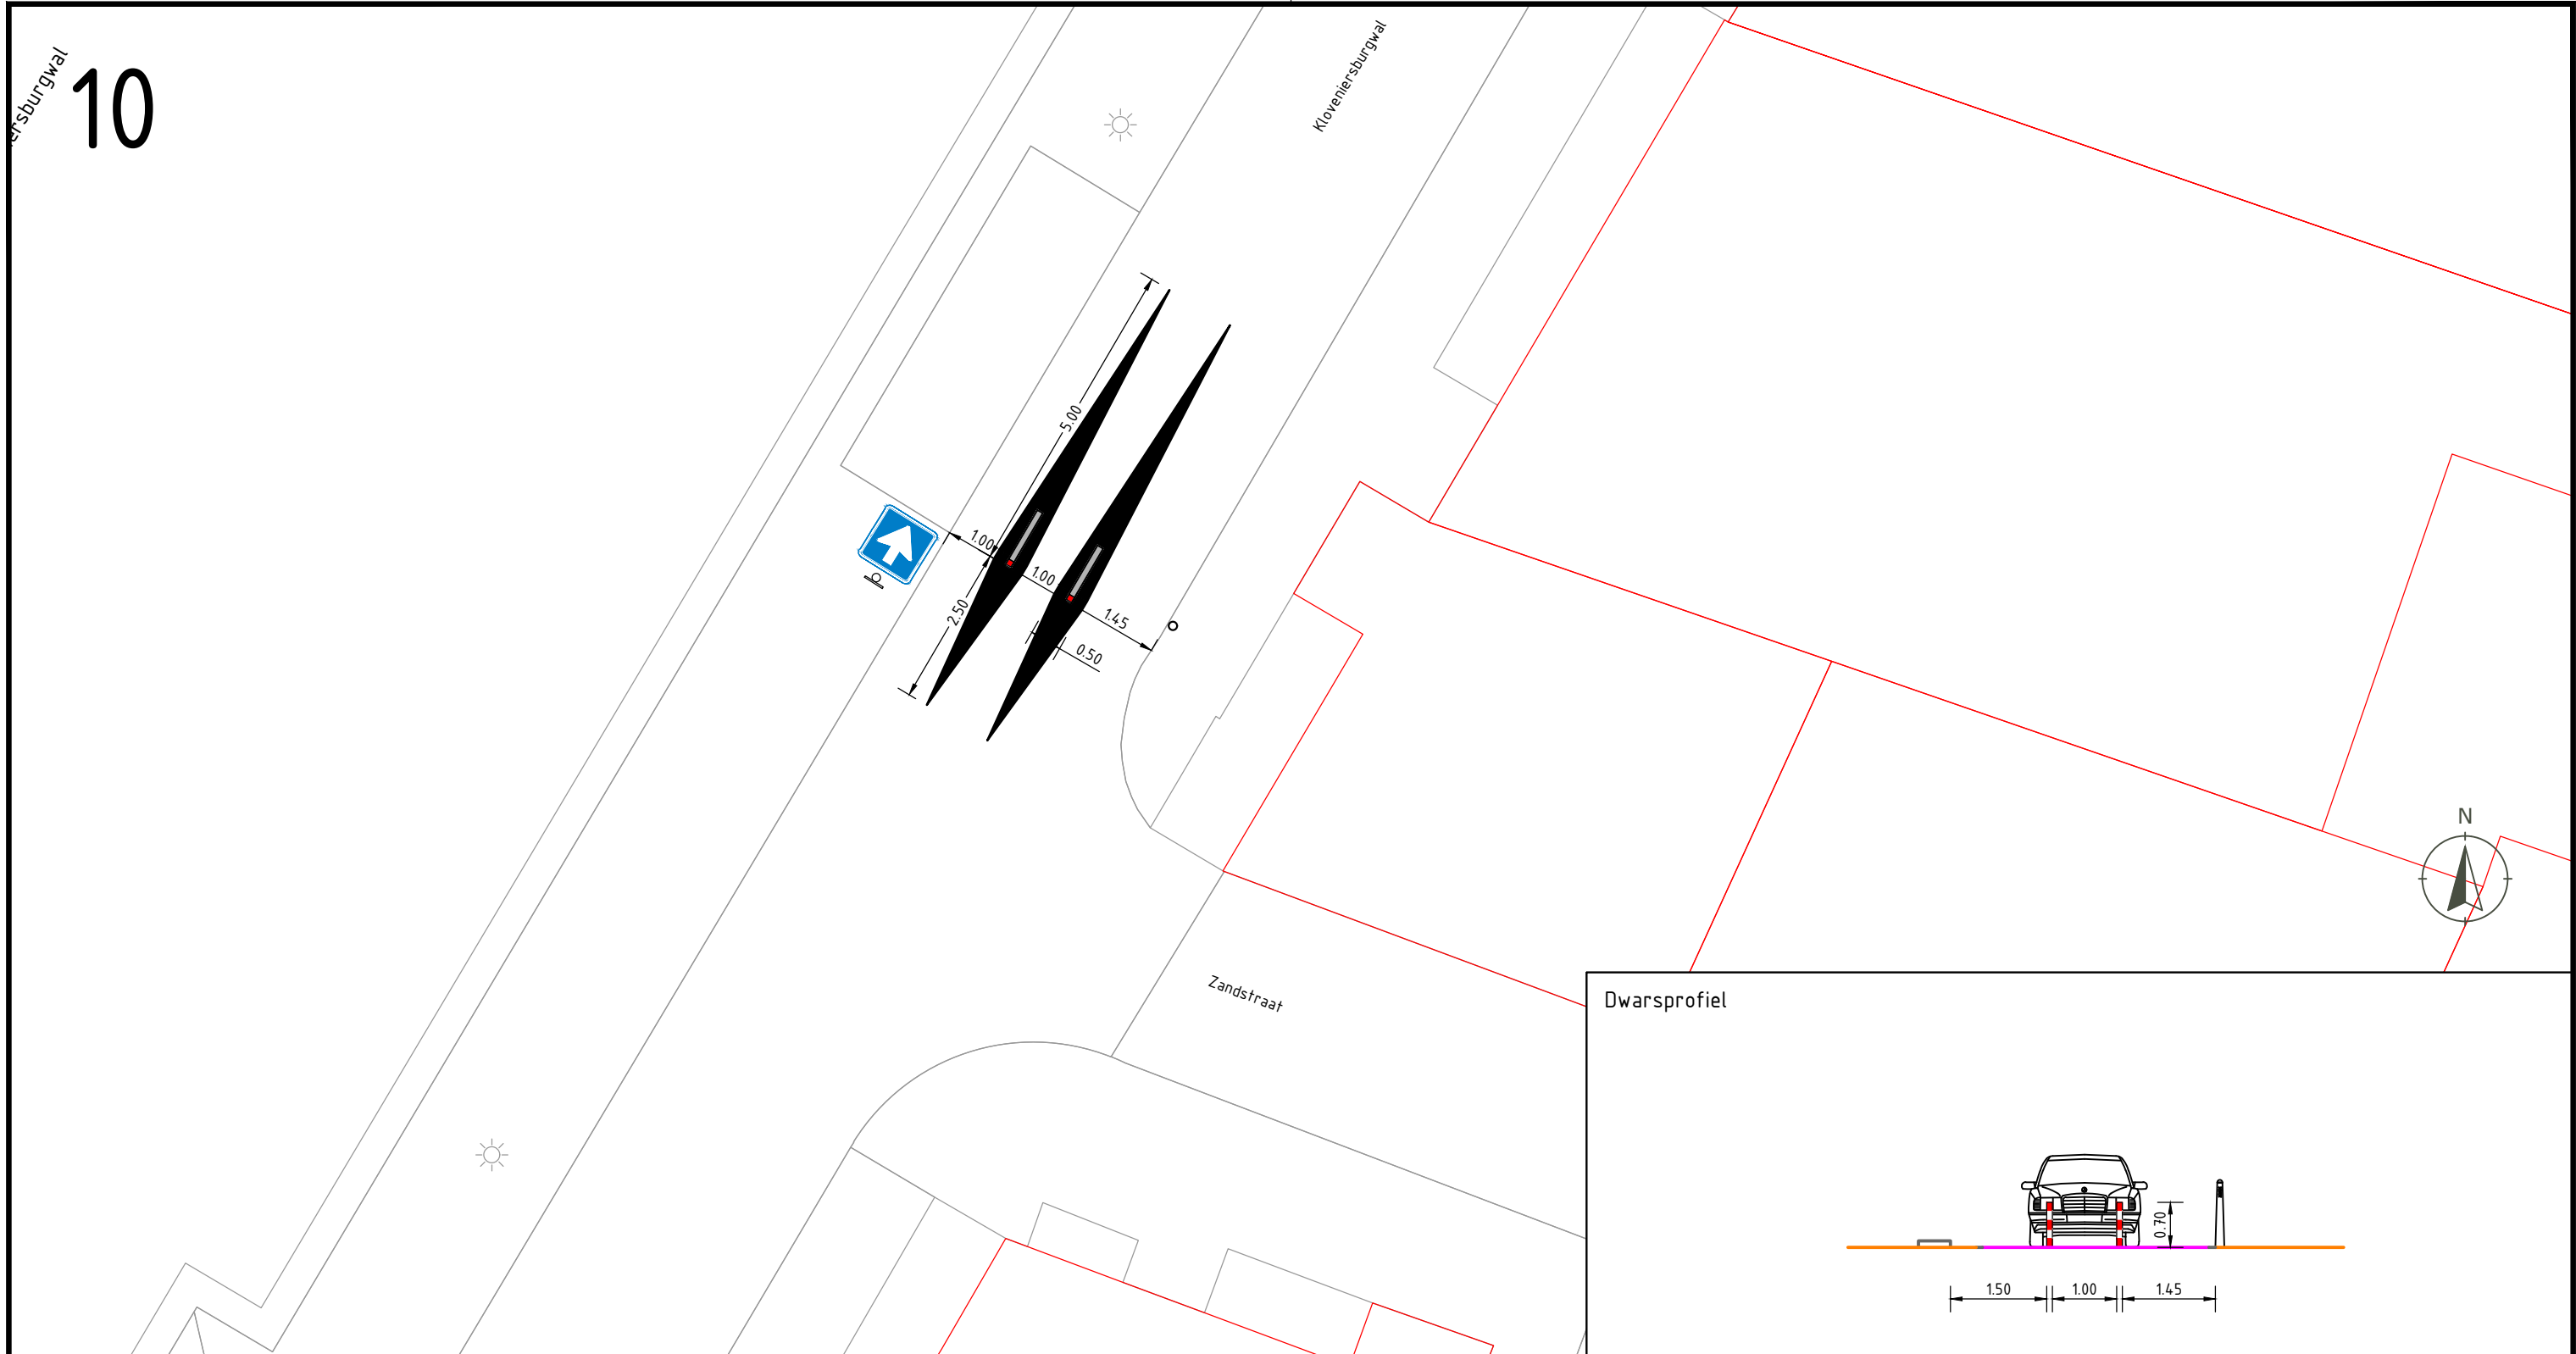

-  VEZIP
-  Klappaal
-  Nieuw te plaatsen paal
-  Nieuw te plaatsen flespaal
-  Bestaande paal
-  Bestaande flespaal

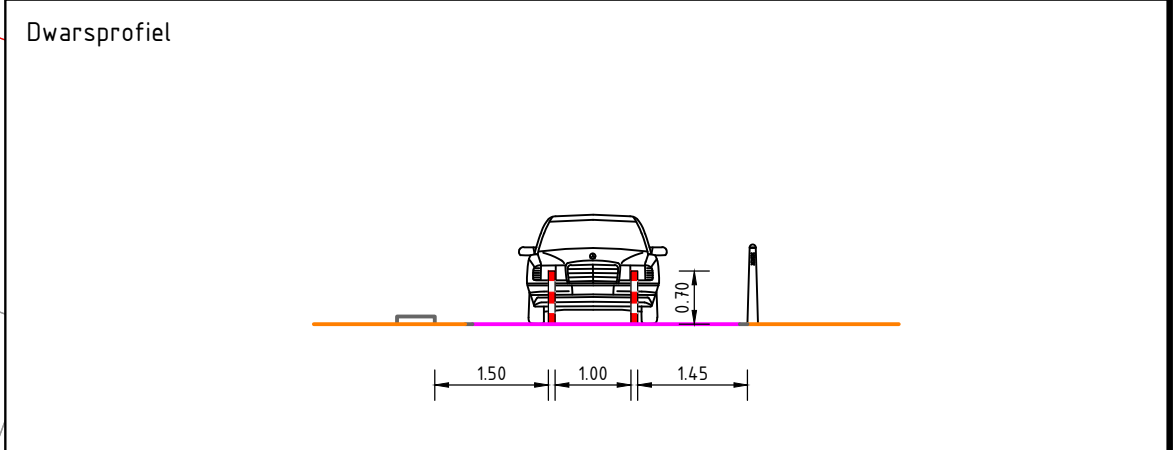

Project
Verkeersbesluit aanpak Oudezijde

Onderdeel
Situatietekening Kloveniersburgwal

Opdrachtgever
Gemeente Amsterdam

Projectcode 18 0046 001	Tekeningnr. 101	Status Concept	Versie 03	Schaal 1:100	Formaat A3	Blad 11 van 12
Getekend M. Vrieling	Gecontroleerd O. Huisman	Vrijgegeven S. Bonhof		Datum van uitgifte 12 maart 2018		

 **BonoTraffic bv**
specialisten in verkeer

© BonoTraffic bv | Alle rechten voorbehouden www.bonotraffics.nl