


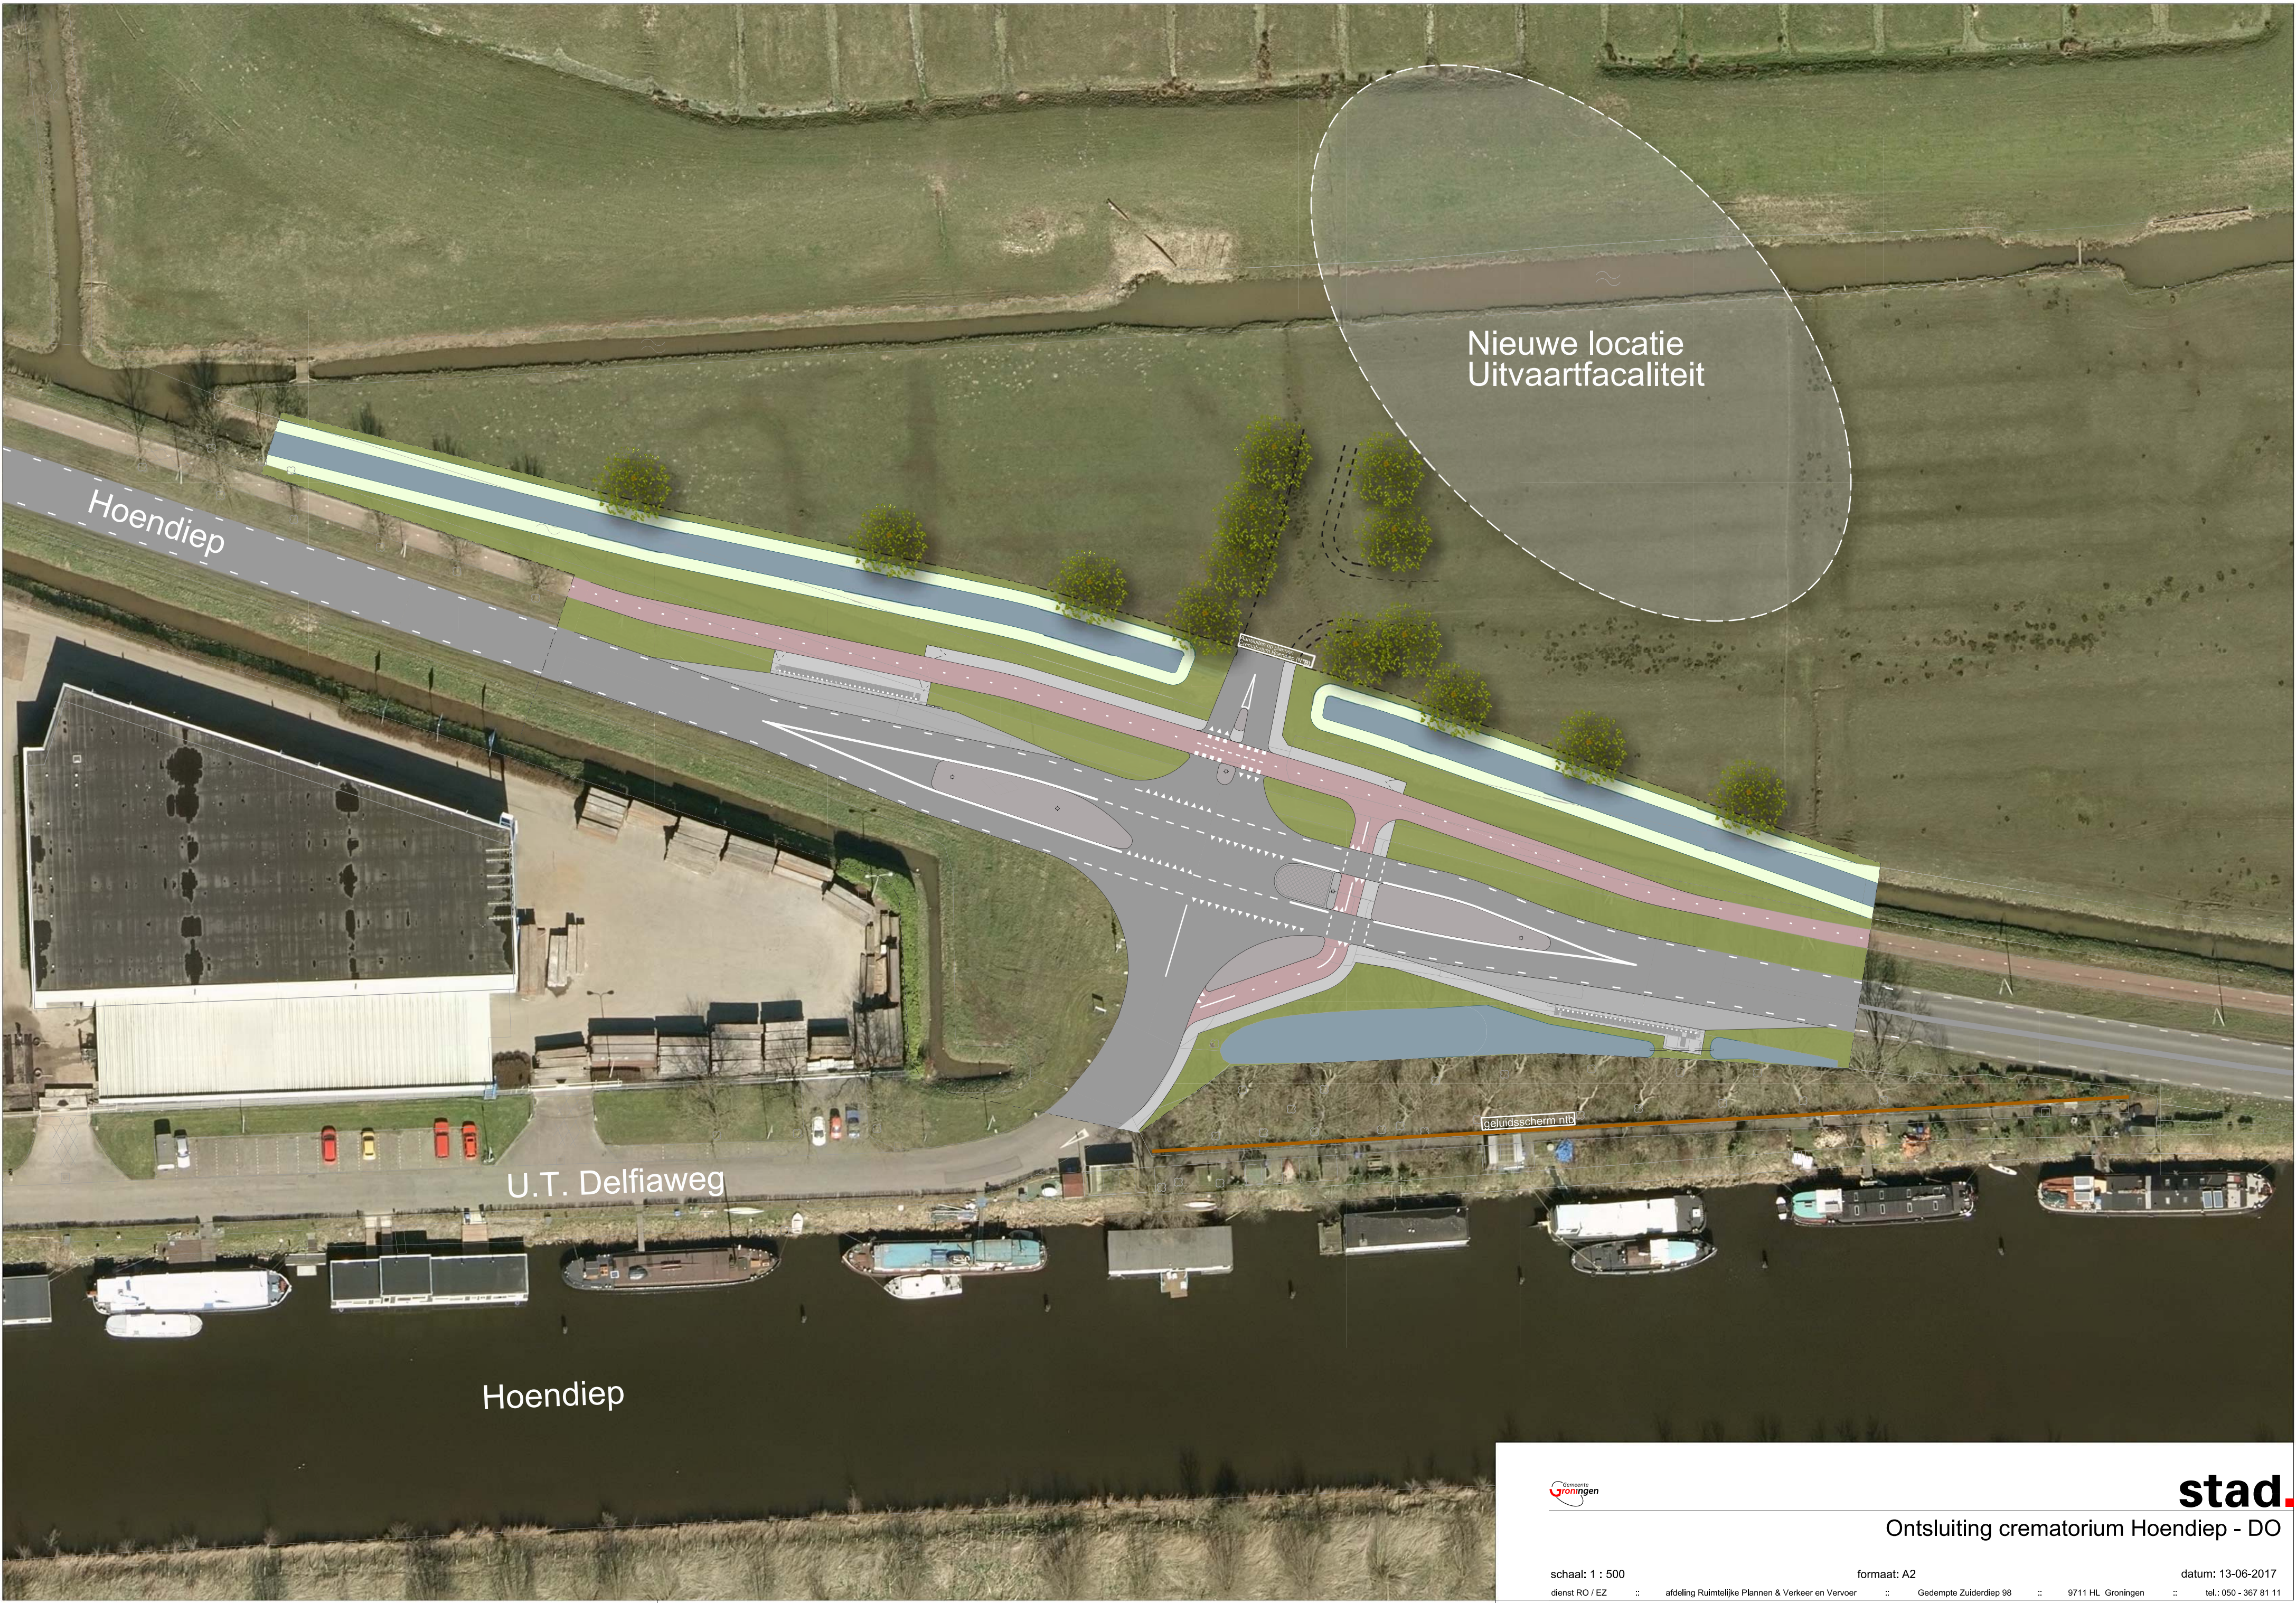

stad

Ontsluiting crematorium Hoendiep - DO

schaal: 1 : 500 formaat: A2 datum: 13-06-2017
dienst RO / EZ :: afdeling Ruimtelijke Plannen & Verkeer en Vervoer :: Gedempte Zuiderdiep 98 :: 9711 HL Groningen :: tel.: 050 - 367 81 11

tekenaar: LvdH
tekeningnaam: 170704 Ontsluiting crematorium Hoendiep_DO