



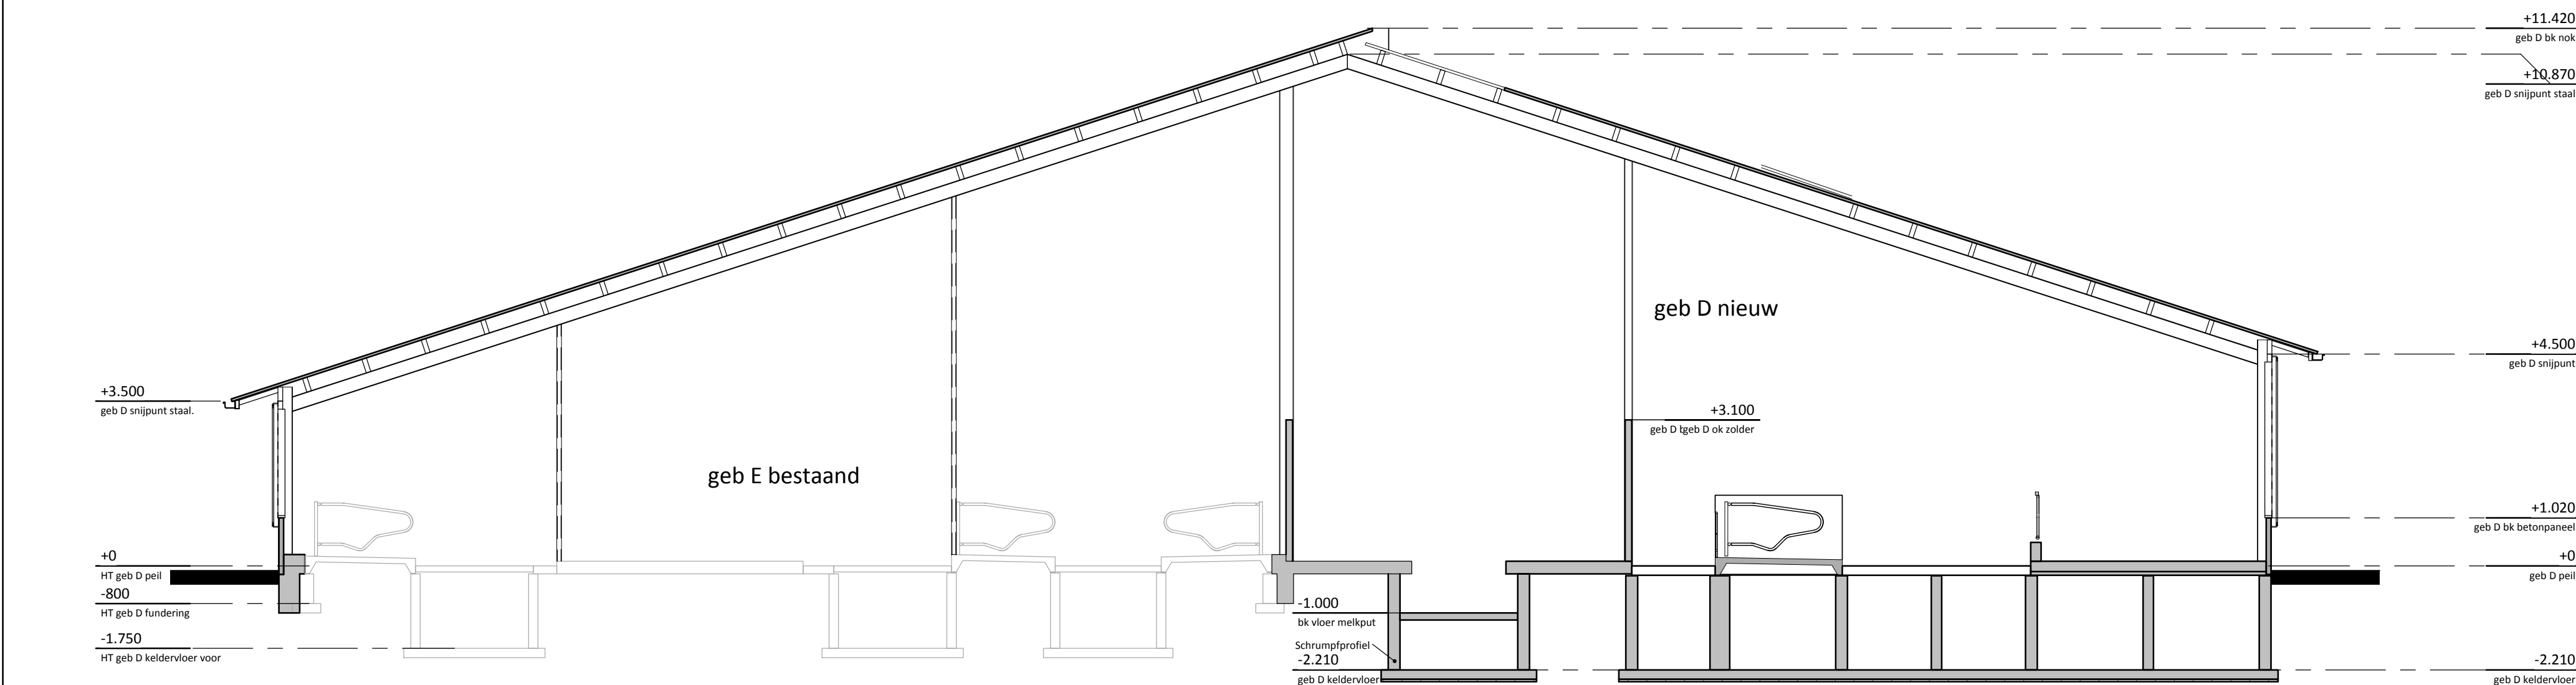


doorsnede DE

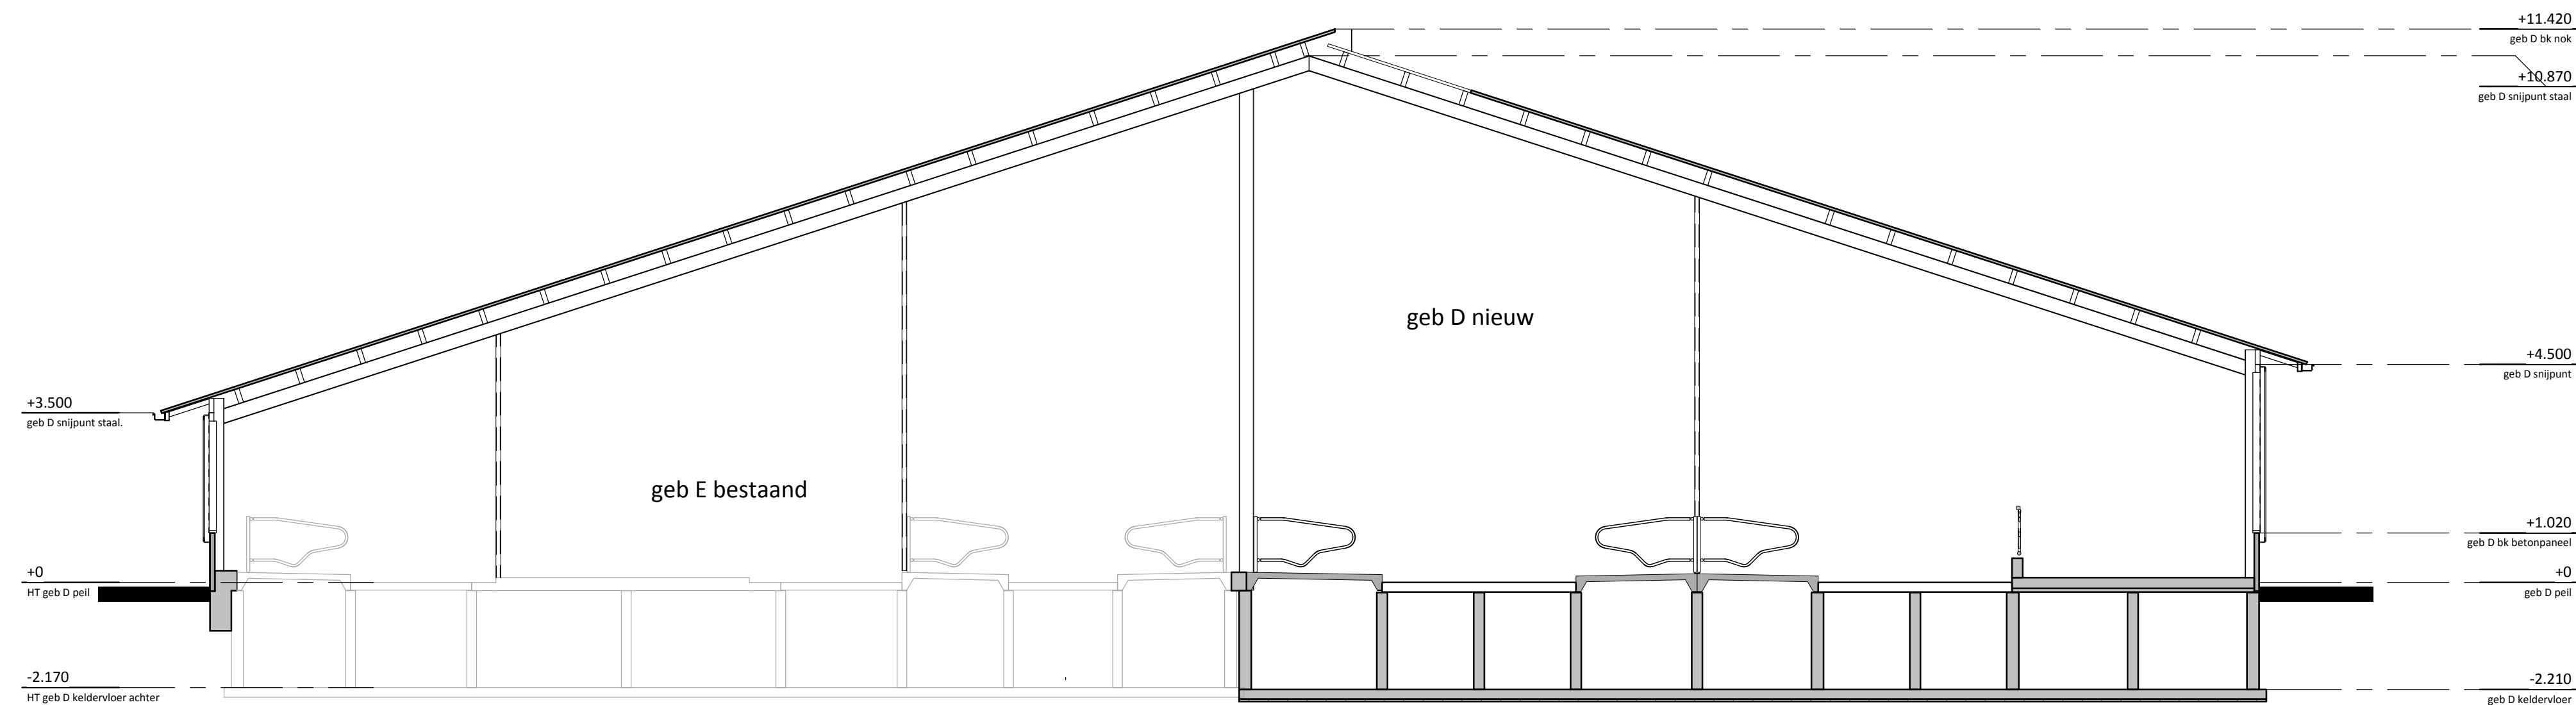


doorsnede DE1

Renvooi				
nr	naam	aantal	inhoud	vermogen (kW)
1	melktank met roerder	1	10000 l	0,3
2	poederblusser	4	6 kg	0
3	electrische boiler	2	80 l	2,2
4	rondpompunit drinkwater	1	0	2,8
5	koelaggregaat	1	0	8
6	hagedrukspuit	1	0	9,2
7	compressor	1	0	2
8	vacuumpomp	1	0	5,5
9	voorraad zuur	1	60 l	0
10	voorraad reinigingsmiddelen	1	200 l	0
11	melkpomp	1	0	1,5
12	dompelpomp	1	0	0,7
13	spiermavol, vloeibaar stikstof	1	50 l	0
14	diverse handgereedschappen	1	0	7,5
15	haakse slipper	1	0	0,7
16	kolomboormachine	1	0	1,5
17	lasapparaat CO2	1	6 l	8
18	scheermachine	2	0	0,4
19	slijpsteenmachine	1	0	0,89
20	bestrijdingsmiddelen in kast	1	10 l	0
21	opslag verf	1	10 l	0
22	opslag reinigingsmiddelen	1	20 l	0
23	voorraad ontsmettingsmiddelen	1	20 l	0
24	bedrijfsafvalcontainer	1	1100 l	0
25	gazonmaaiër	1	0	3
26	opslag kuilafdekmiddelen	1	0	0
27	opslag melkpoeder	1	250 kg	0
28	opslag voer (zakgoed)	1	1000 kg	0
29	tractor	1	0	54
30	tractor	1	0	44
31	heftruck	1	0	25
32	verreiker	1	0	40
33	afgewerkte olie in lekbak	1	25 l	0
34	benzine in lekbak	1	60 l	0
35	motorolie in lekbak	1	25 l	0
36	dieseltank in lekbak met pomp	1	3000 l	0,25
37	silo (met vijzel)	1	14 ton	1
38	silo (met vijzel)	1	12 ton	1
39	silo (met vijzel)	1	12 ton	1
40	waternat op zolder	1	5000 l	0
41	boormachine	1	0	0,79
42	boormachine	1	0	1
43	cirkelzaag	1	0	1,3
44	compressor	1	0	1
45	cv-installatie (gas)	1	0	25
46	dompeldomp	1	0	0,5
47	gaskap	3	0	4,2
48	grondwaterbron	1	0	3
49	haakse slipper	1	0	2
50	heteluchtkanon diesel	1	0	30
51	krachtvoerbox	3	0	0,25
52	kunstmestlo	1	10 ton	0,75
53	medicijnen in kast	1	4 kg	0
54	medicijnen in koelkast	1	2 kg	1,1
55	mestchuif	1	0	0,75
56	motorzaag	1	0	1,6
57	opslag gebruikt landbouwplastic	1	0	0
58	reinigingsautomaat	1	0	0,7
59	tractor	1	0	85
60	koelventilator	1	0	2
61	waterpomp	2	0	3
62	opslag zaagsel	1	8 ton	0
63	ontjeringinstallatie	1	0	2,2

Gebouwegegevens							
nr	naam	vloerconstructie	wandconstructie	dakconstructie	mestopslag	inh. kelder (m³)	aantal dierplaatsen
A	contour afgebrande woning	beton					
B	nieuw te bouwen woning	beton	metsewerk	dakpannen			
C	werktuigenberging	beton	beton	golflaten			30 stuks vrouwelijk jongvee <2jaar
D	ligboxenstal	beton	beton	golflaten	drijfmet	1700	57 melk-/kalfoeien >2jaar
E	ligboxenstal	beton	metsewerk	golflaten	drijfmet	1000	55 melk-/kalfoeien >2jaar
F	sleufsilo	beton	beton				44 stuks vrouwelijk jongvee <2jaar
G	voeropslag	beton	beton				44 stuks vrouwelijk jongvee <2jaar

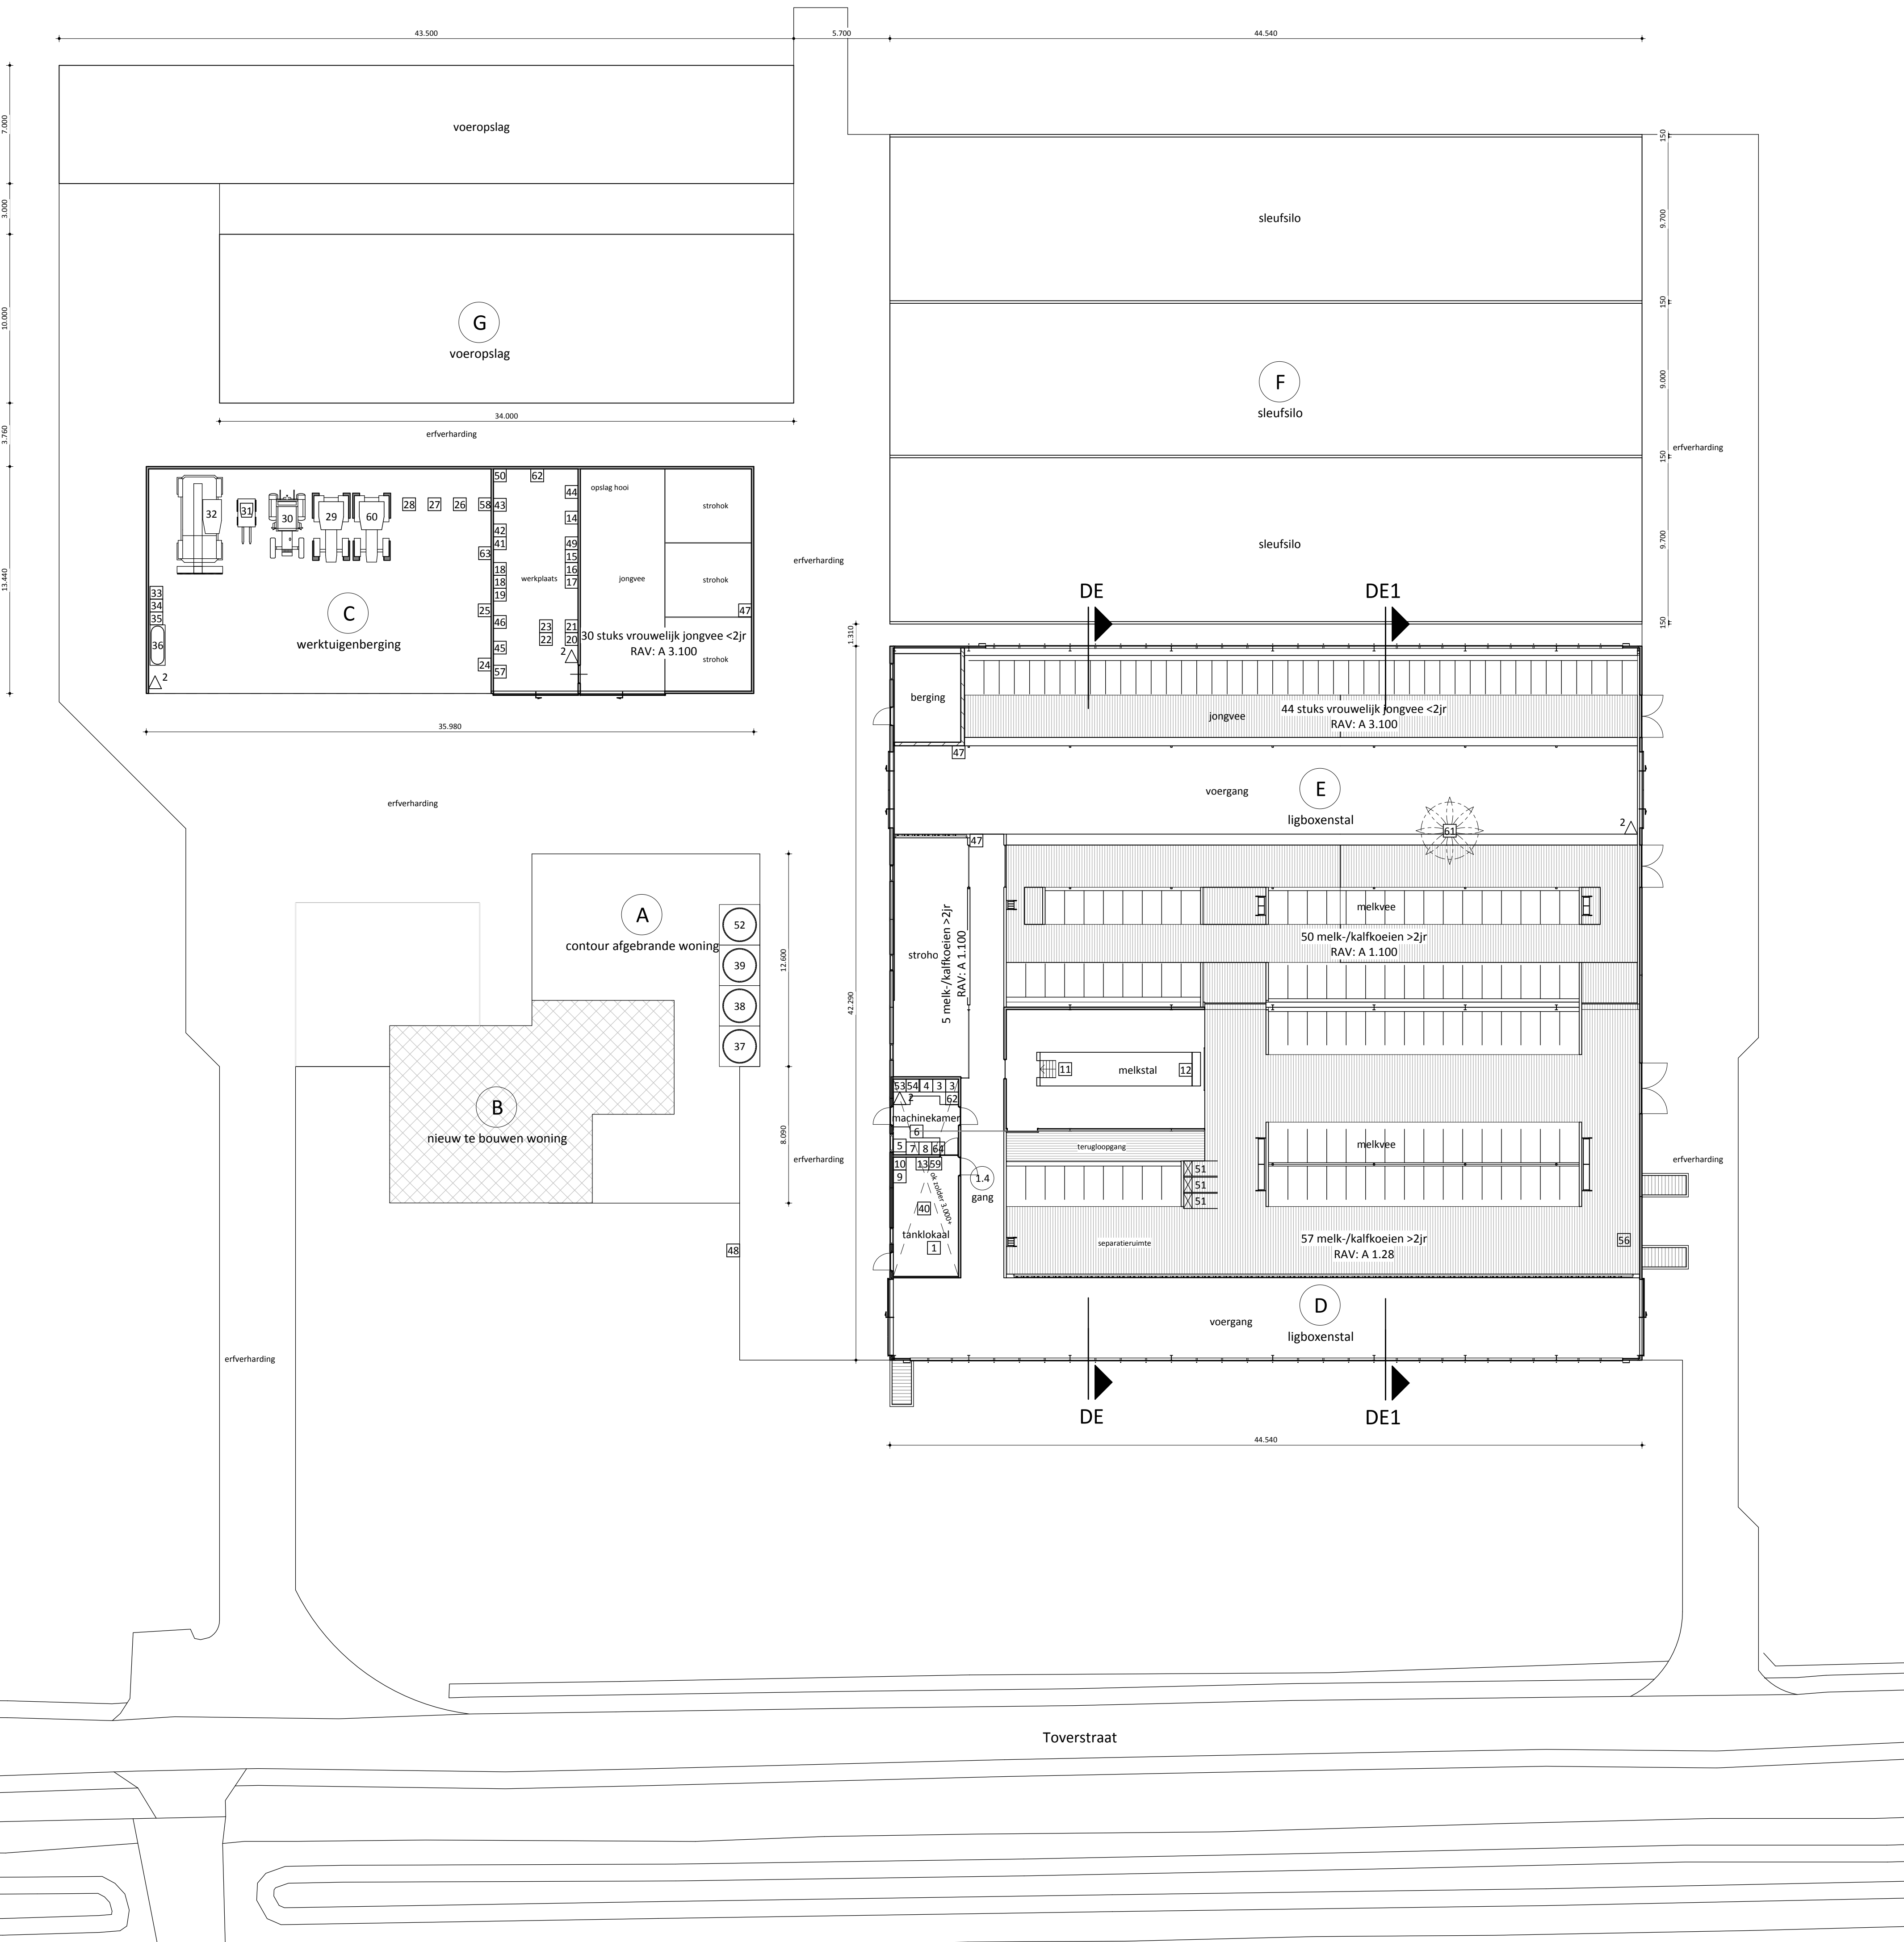

terreininvulling

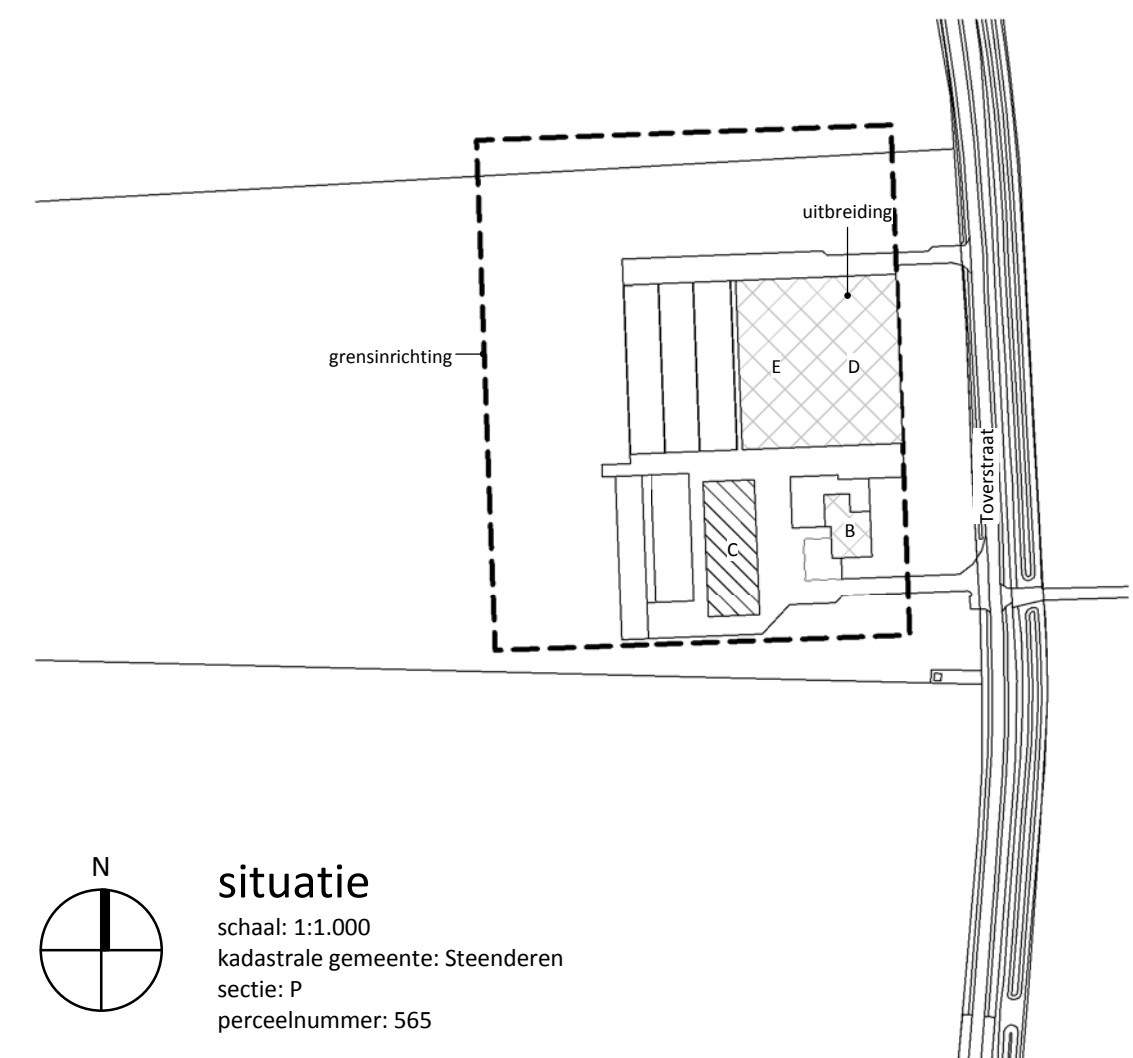

rombōu

opdrachtgever: Melkveebedrijf De Nopjeskamp
Tovestraat 8
7223 LP Baak
Tel. 0575 441370

project: uitbreiding voor het bedrijf
aan de Tovestraat 8 te Baak

onderdeel: overzichtstekening
terreinvulling, doorsneden en situatie

bladnummer: MI-02

intake: 4705021006
schaal: 1:200
papierformaat: A0
architect: rombōu
registratienr: 23-10-2017
datum: 28-11-2017
gewijzigd: A1

vergunning: 28-11-2017

Zwartwaterdijk 14
Postbus 2160
8200 AE Zwolle

(091) 8216 8216
info@rombōu.nl
www.rombōu.nl