



renvooi
algemeen
- De kopwoningen van de blokken 15 & 17 zullen allen voorzien worden van een erfafscheiding, bestaande uit gaashekwerk & Hedera. Ten hoogte van de woning zal deze afscheiding 0,7 m hoog zijn, ten hoogte van de tuin 1,8 m hoog.
bouwkundig
Gaashekwerk & Hedera - 1,8 m hoog Gaashekwerk & Hedera - 0,7 m hoog Houten hekwerk met poort - 1,8 m hoog

Musstraat

Spechtlaan

IJsvogelstraat

Torenvalklaan

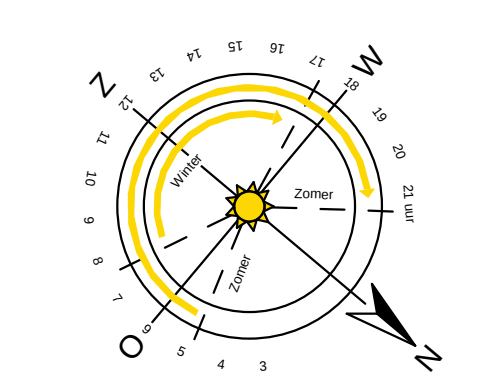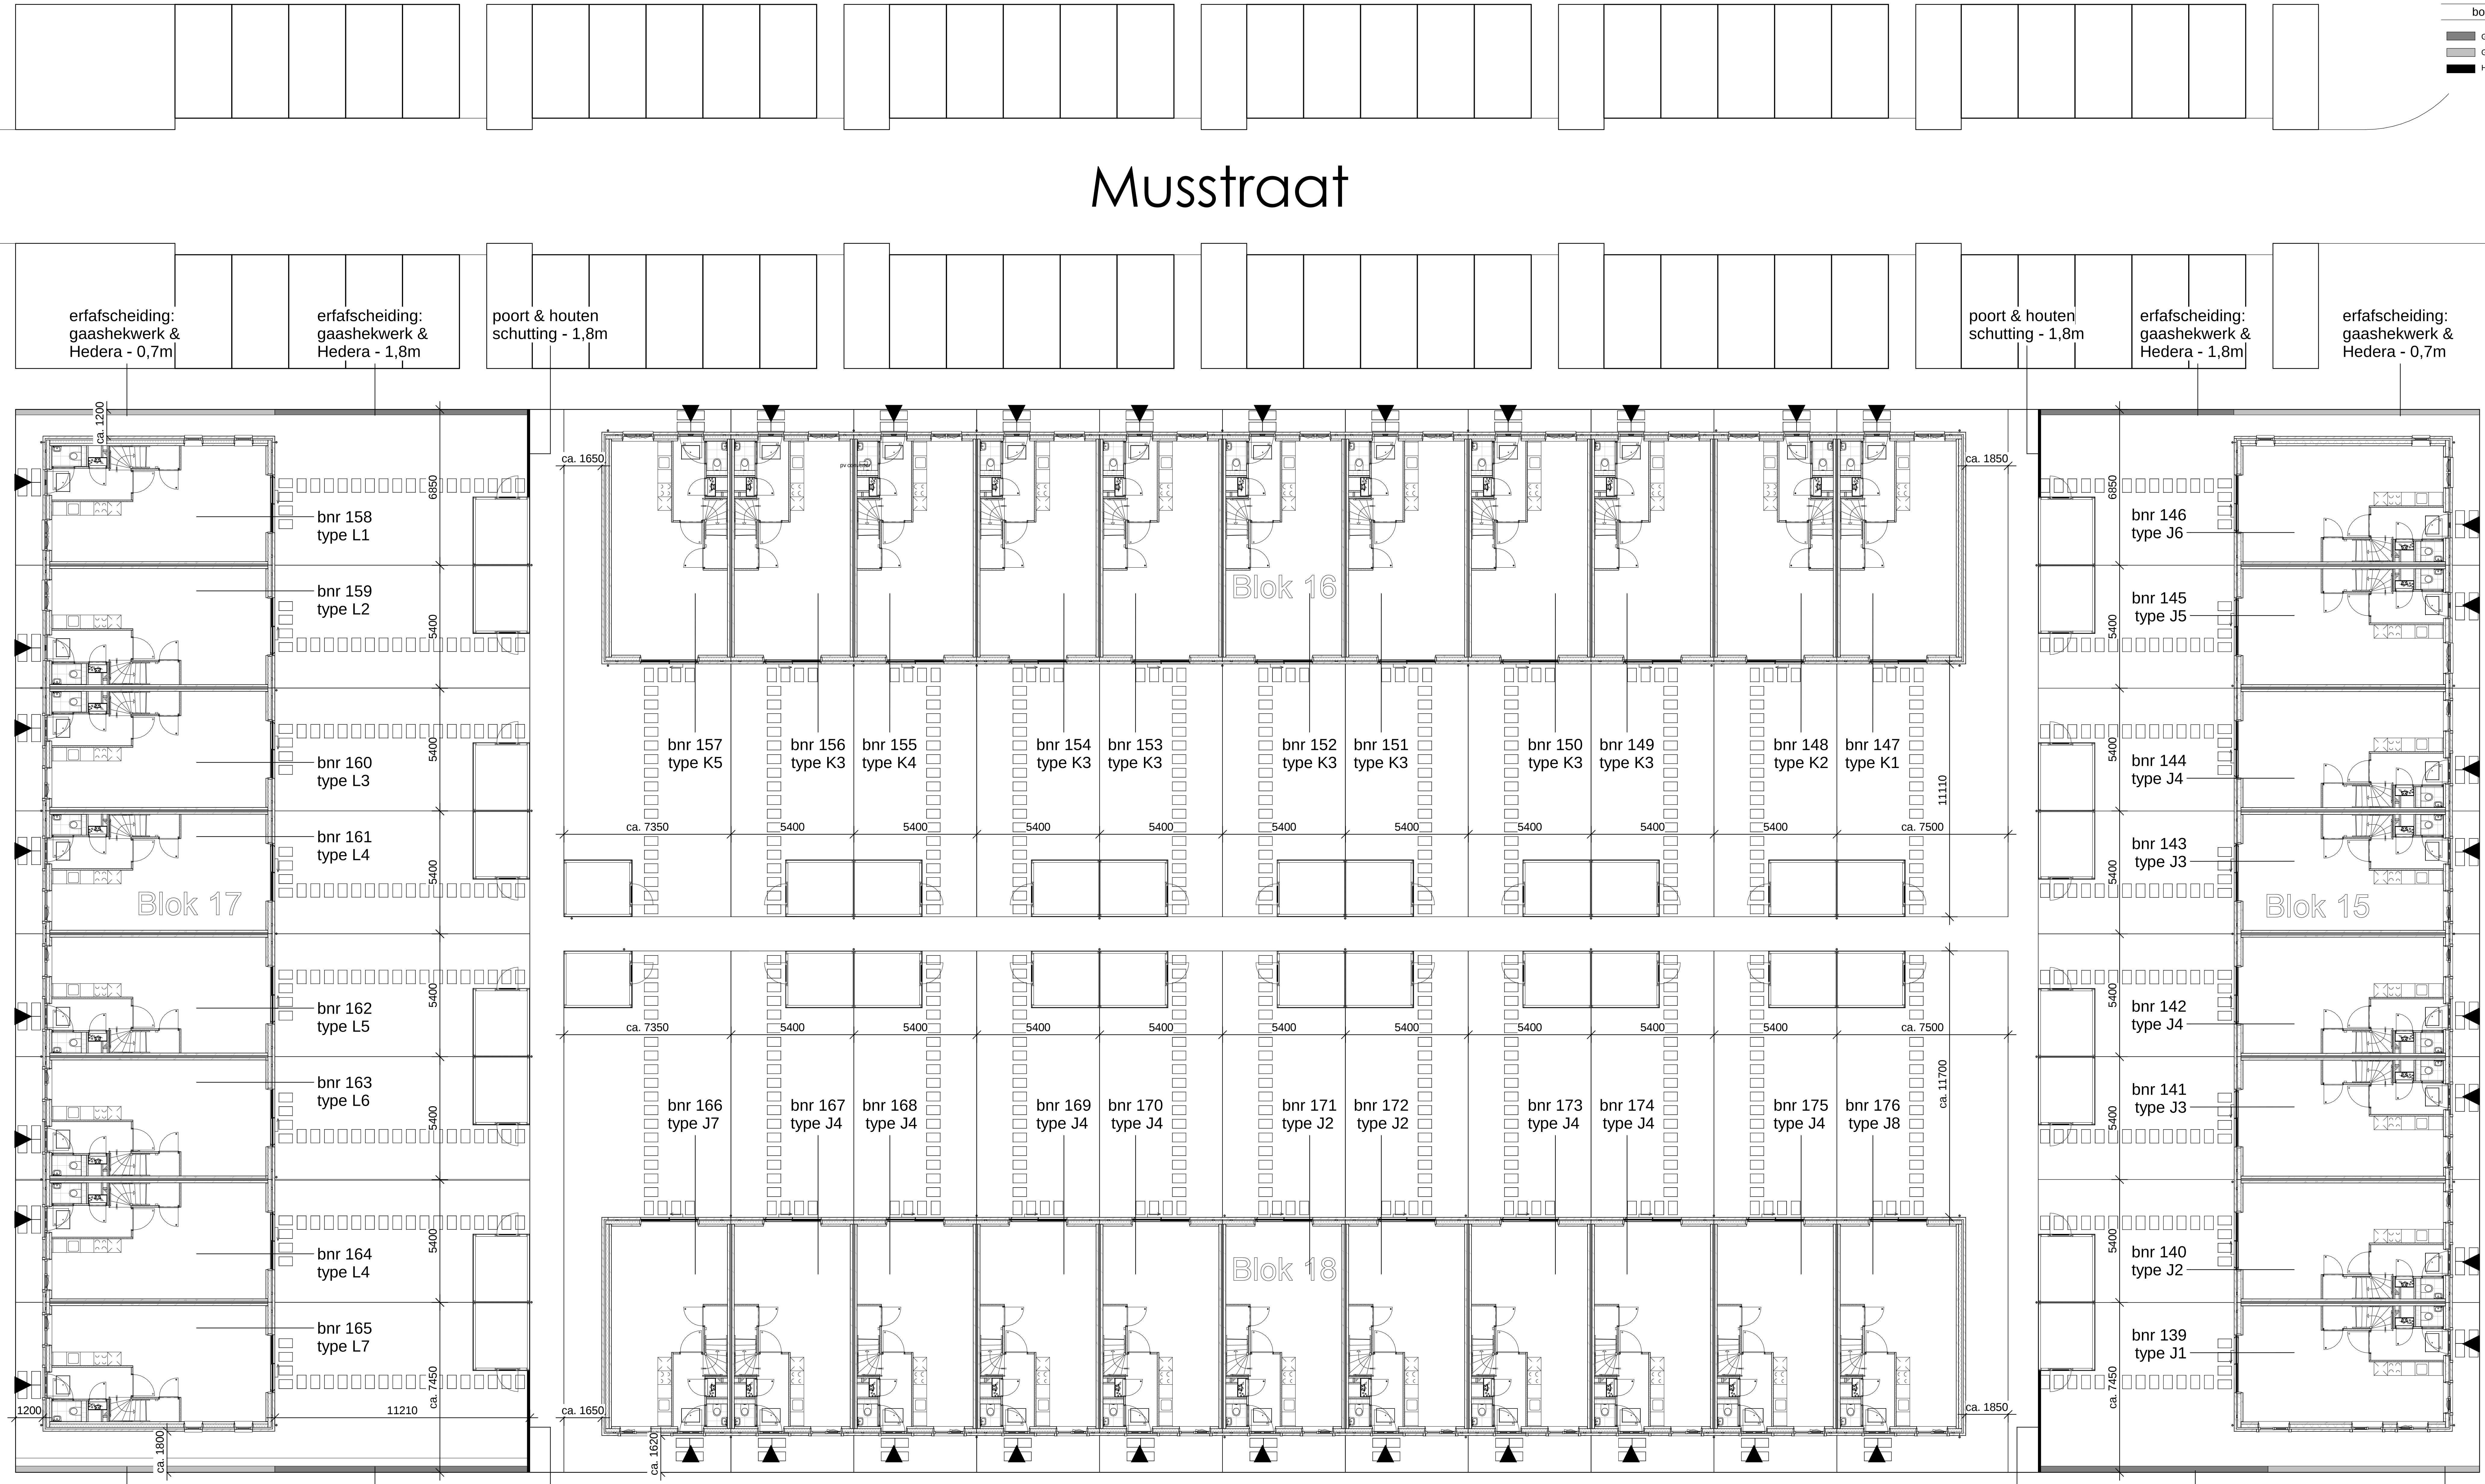

De Nieuwe
Vogelbuurt
Ruimte voor jouw toekomst

DURA VERMEER Voorwaarde van aanbesteding	tek. nr. V-001	1888	Verkoop
Dura Vermeer Zuid West BV Rotterdam Apollonius 21 3045 AP Rotterdam Postbus 1888 3000 GC Rotterdam Telefoon: (010) 260 00 00 E-mail: info@duravermeer.nl	geen	B. Knap	datum 26-09-2017
	gevoerd	W. M. van der Schoot	overstapt 12-03-2018
	afdeling	Adm. (B&L) 4002	verkoopnummer
	project	De Broedvogel Fase 5	
	ontwerper	Situatie	
			schaal 1:100 mets. Definitief projectnr. RB461