


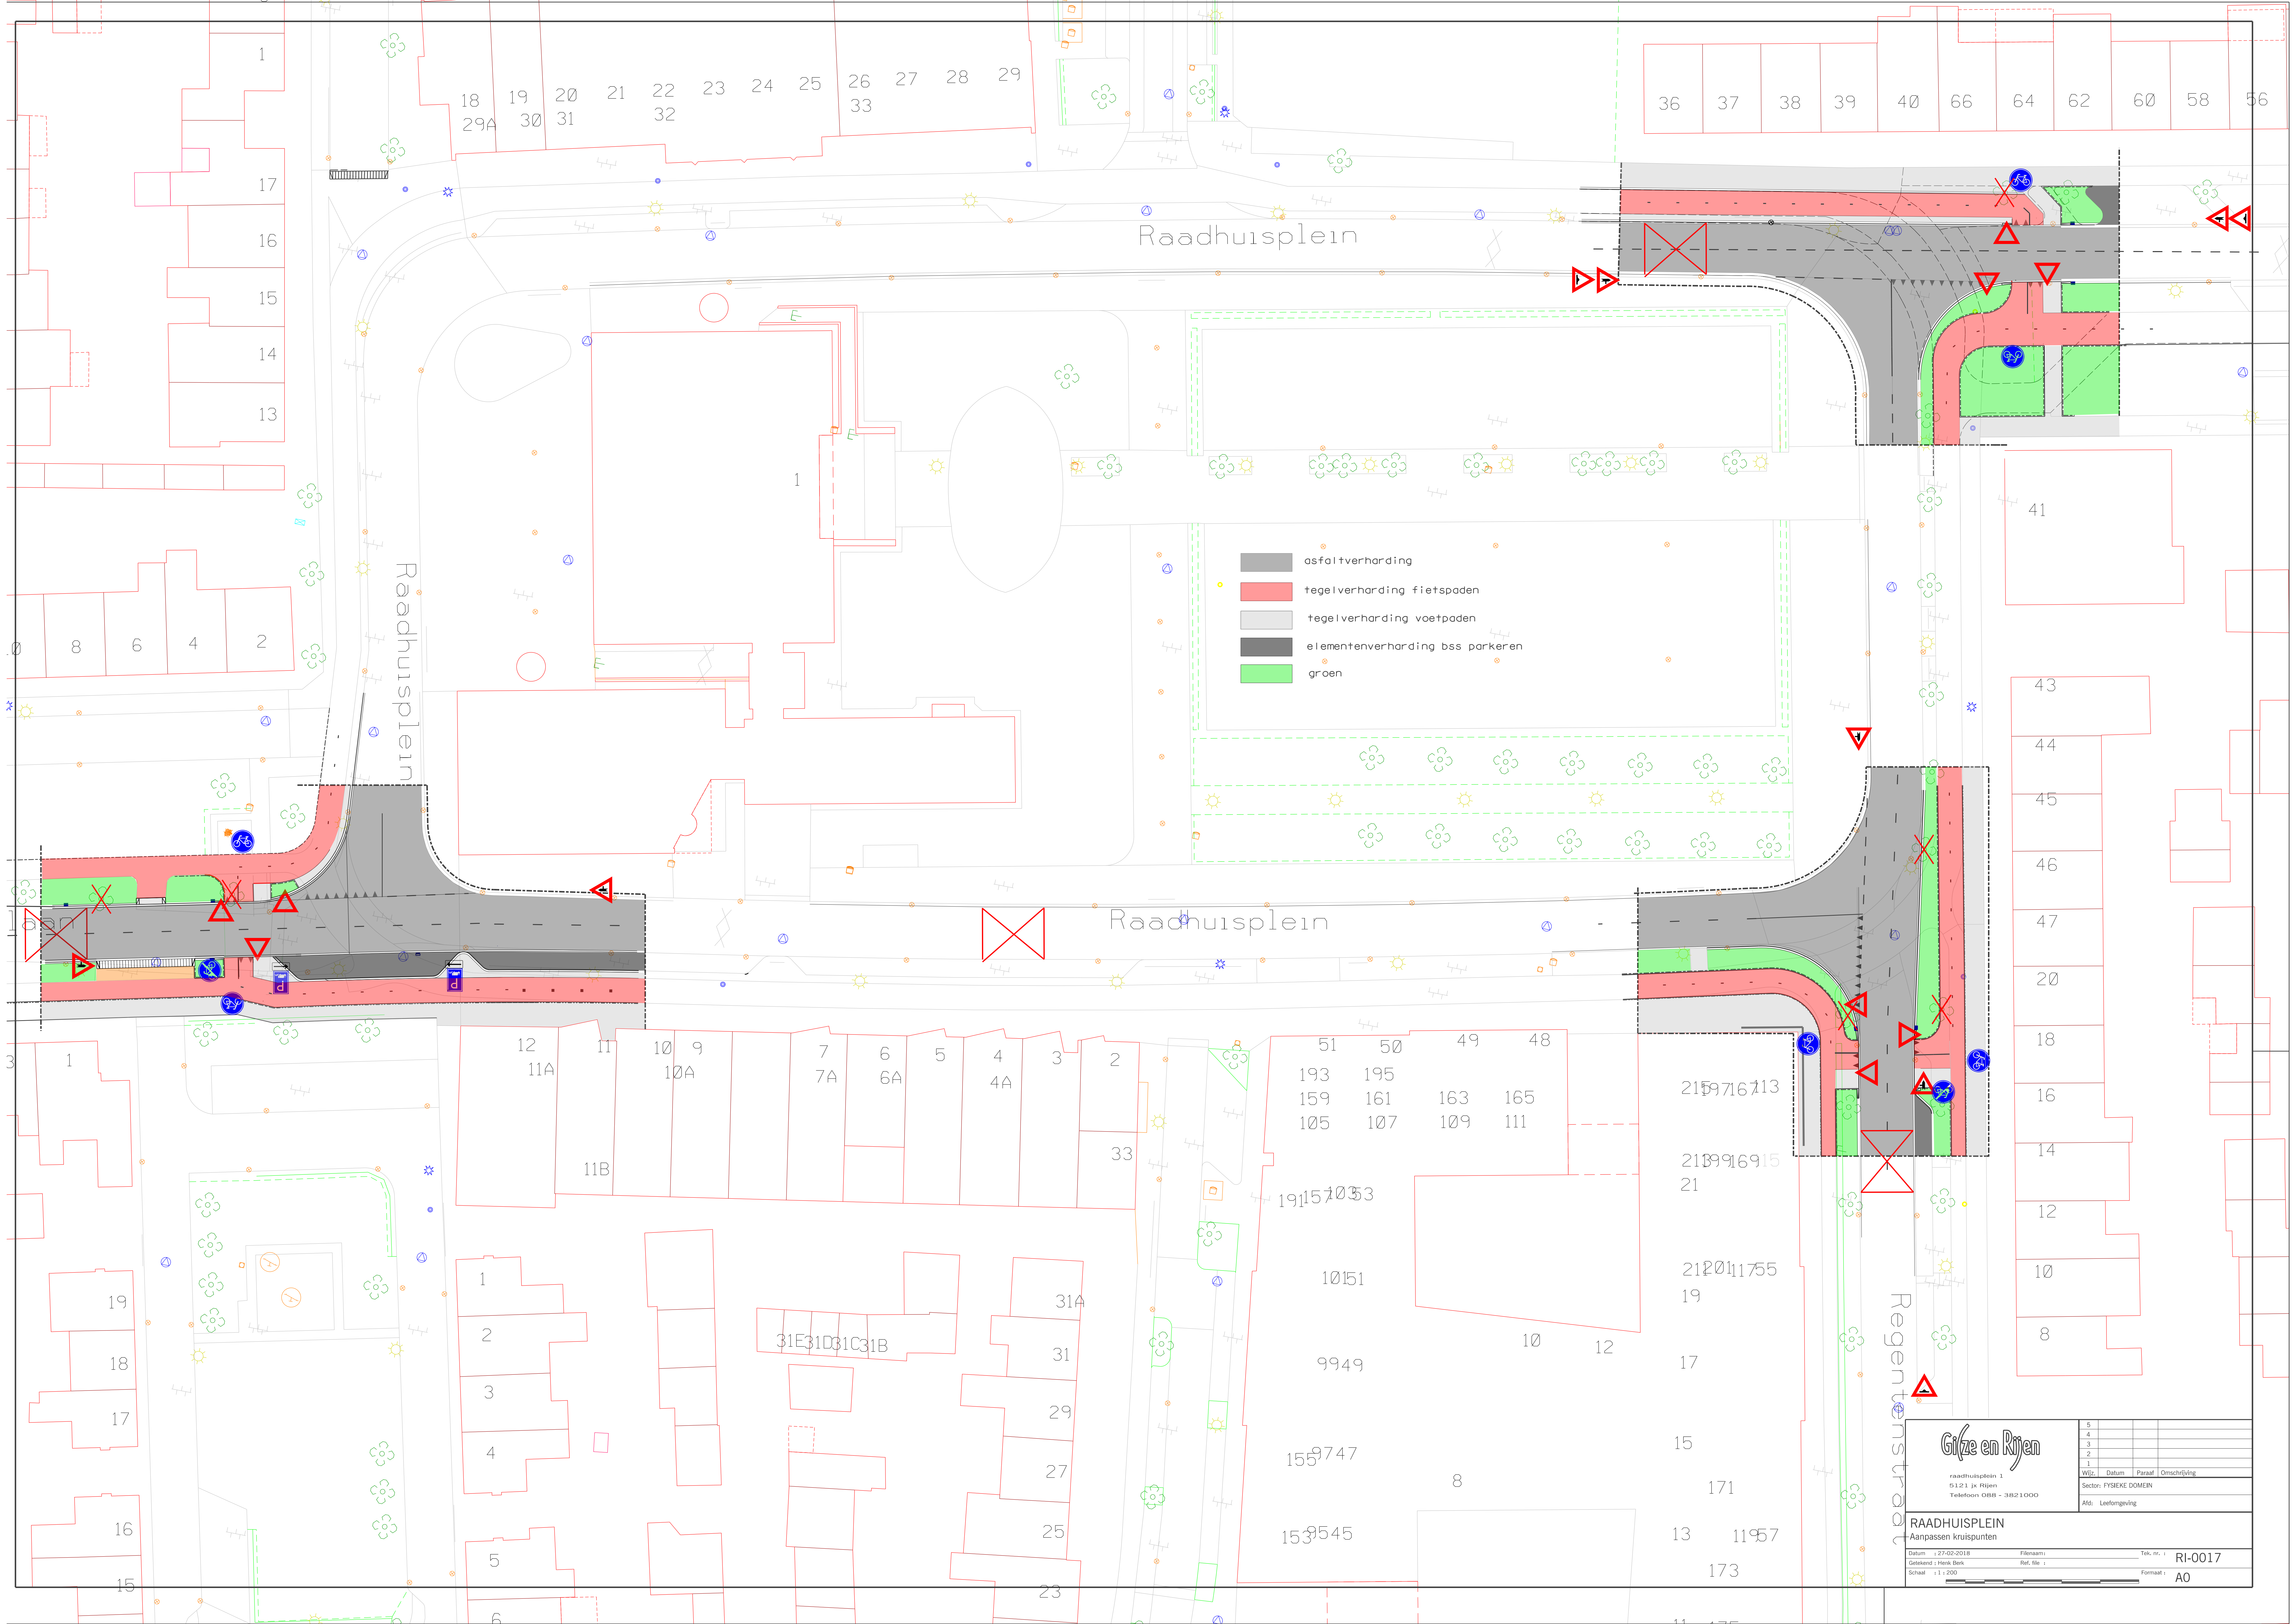

- asfaltverharding
- tegelerharding fietspaden
- tegelerharding voetpaden
- elementenverharding bss parkeren
- groen



raadhuisplein 1
5121 JA Rijen
Telefoon 088 - 3821000

5			
4			
3			
2			
1			
Wijz.	Datum	Paraaf	Omschrijving
Sector: FYSIEKE DOMEIN			
Ats:	Leefomgeving		

RAADHUISPLEIN
Aanpassen kruispunten

Datum : 27-02-2018	Plaatsnaam :	Tek. nr. : RI-0017
Ontwerper : Hens Bork	Ref. file :	
Schaal : 1 : 200	Formaat : A0	