


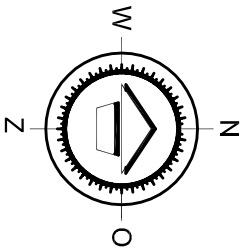

310



Kookepan
laanbomen aan oostzijde Kookepan


blauwe besseuveld

laanbomen aan noordzijde Spanjersbaan

261

260

246

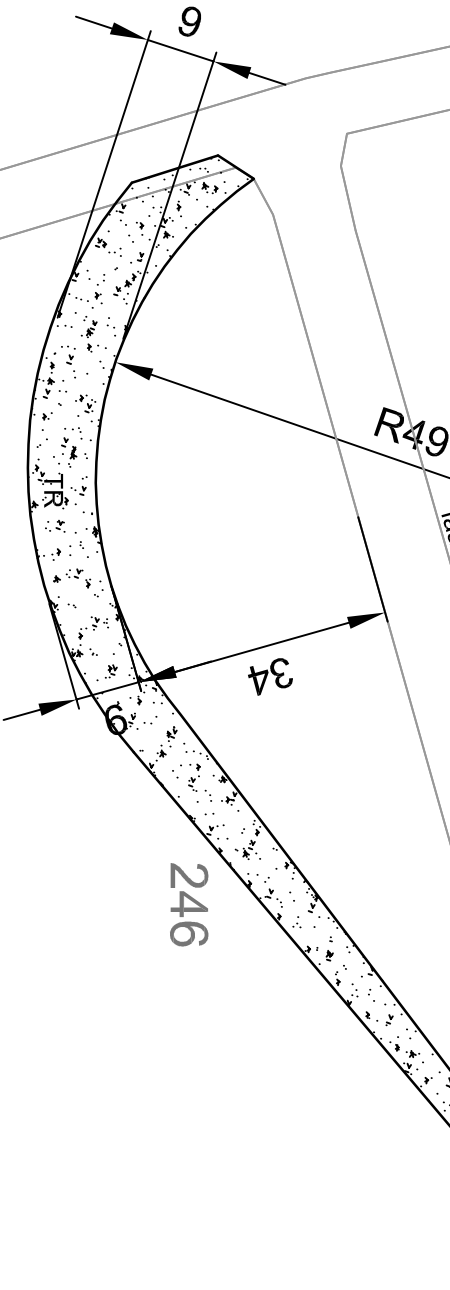


GL = ground level = maaiiveld

	function	load	size m	area m2	level
TR	temporary road	120 kN/axle	± 170 m	1265	0,1 m + GL

definitive:	m2
temporary:	1265 m2
total area:	1265 m2

Burgerwindpark De Kookepan

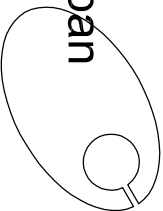

onderwerp: boocht Kookepan/Spanjersbaan
formaat: A3
schaal: 1:1000
tekenaer: tacq

datum: 10.12.2017
status: voortopig
bladno.: S-6

6