


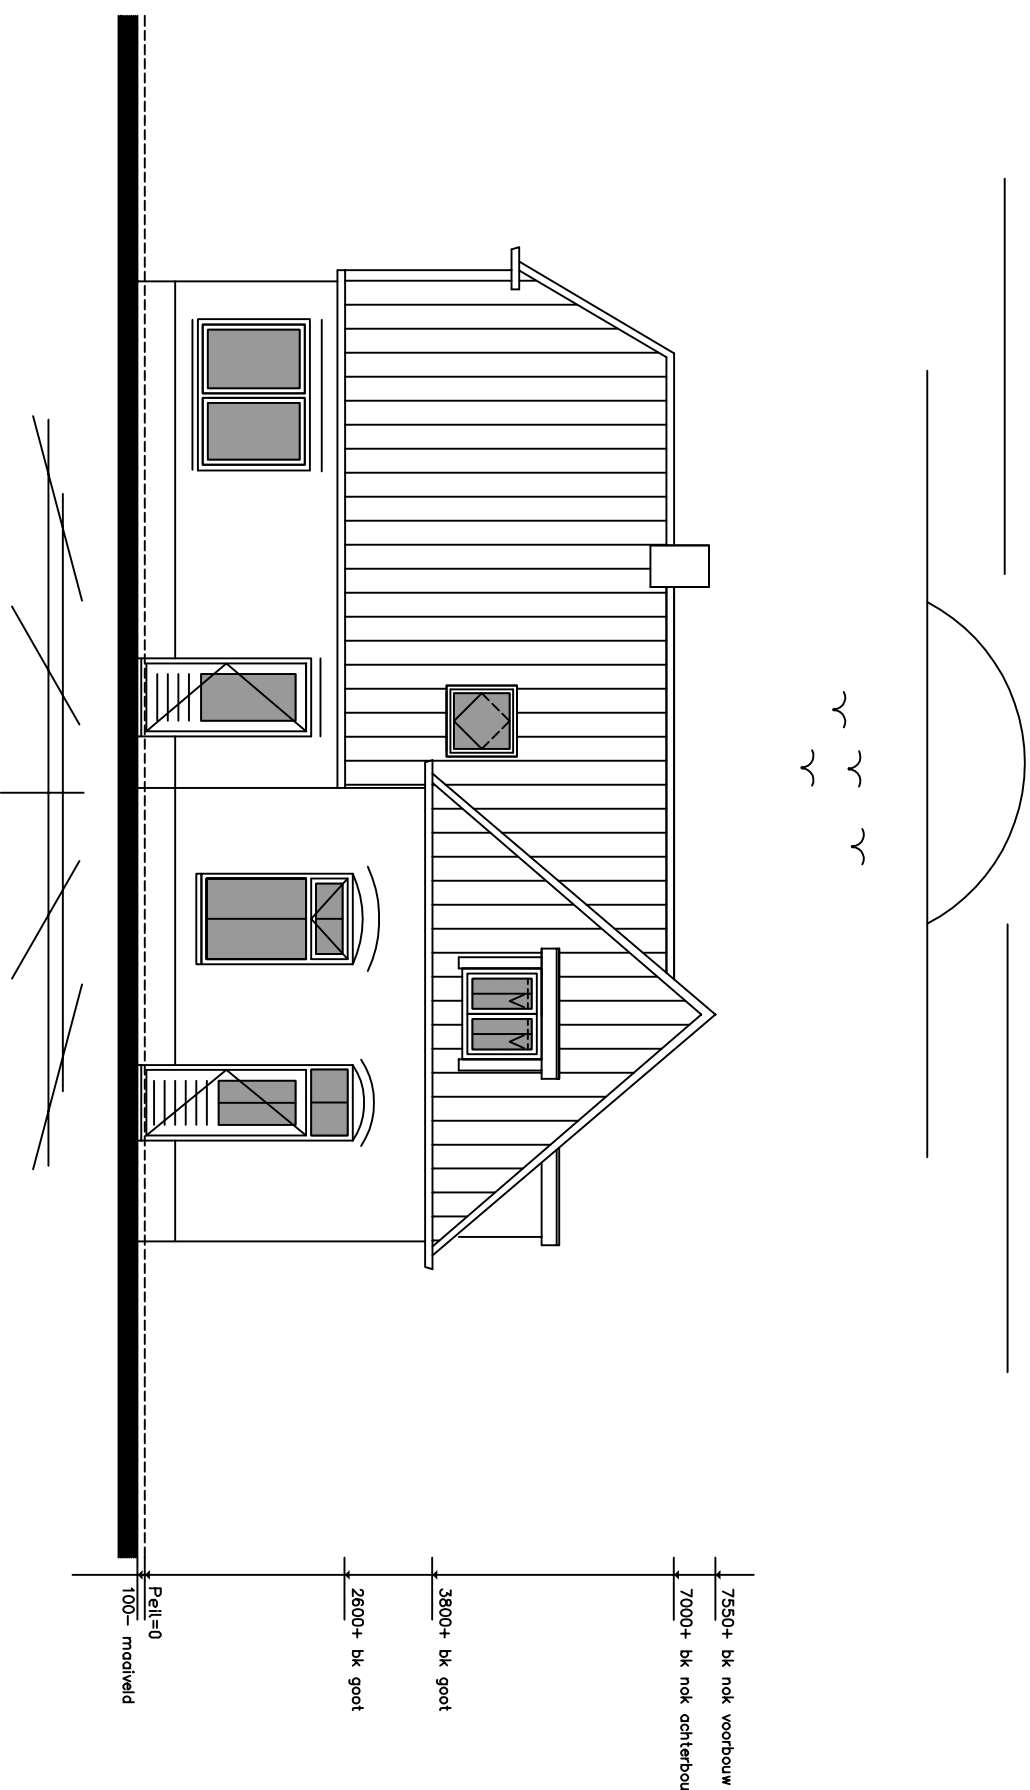


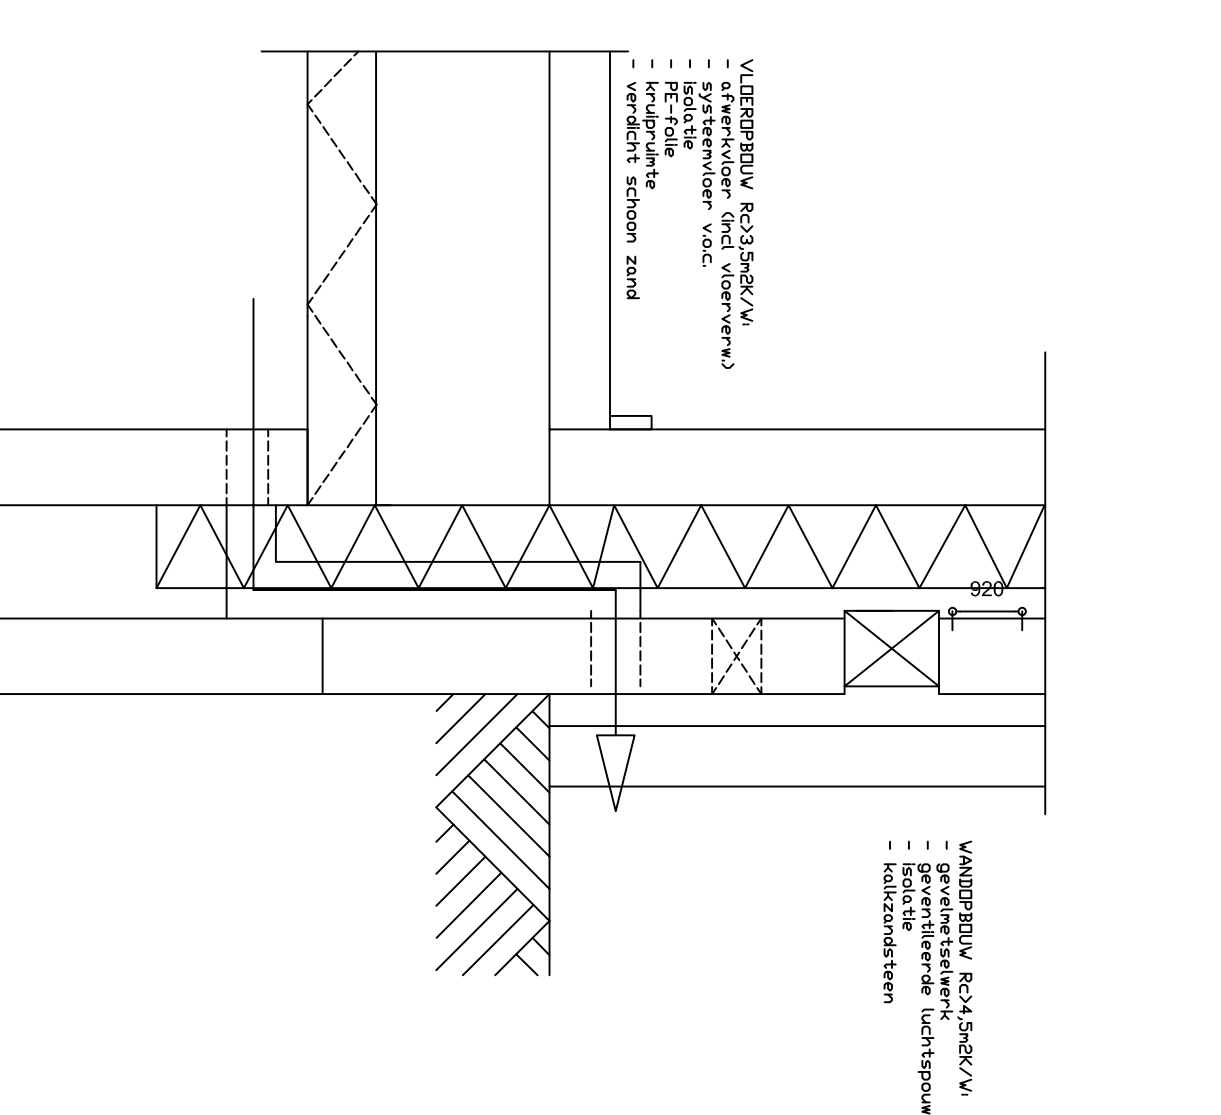

gewijzigde noord-west gevel

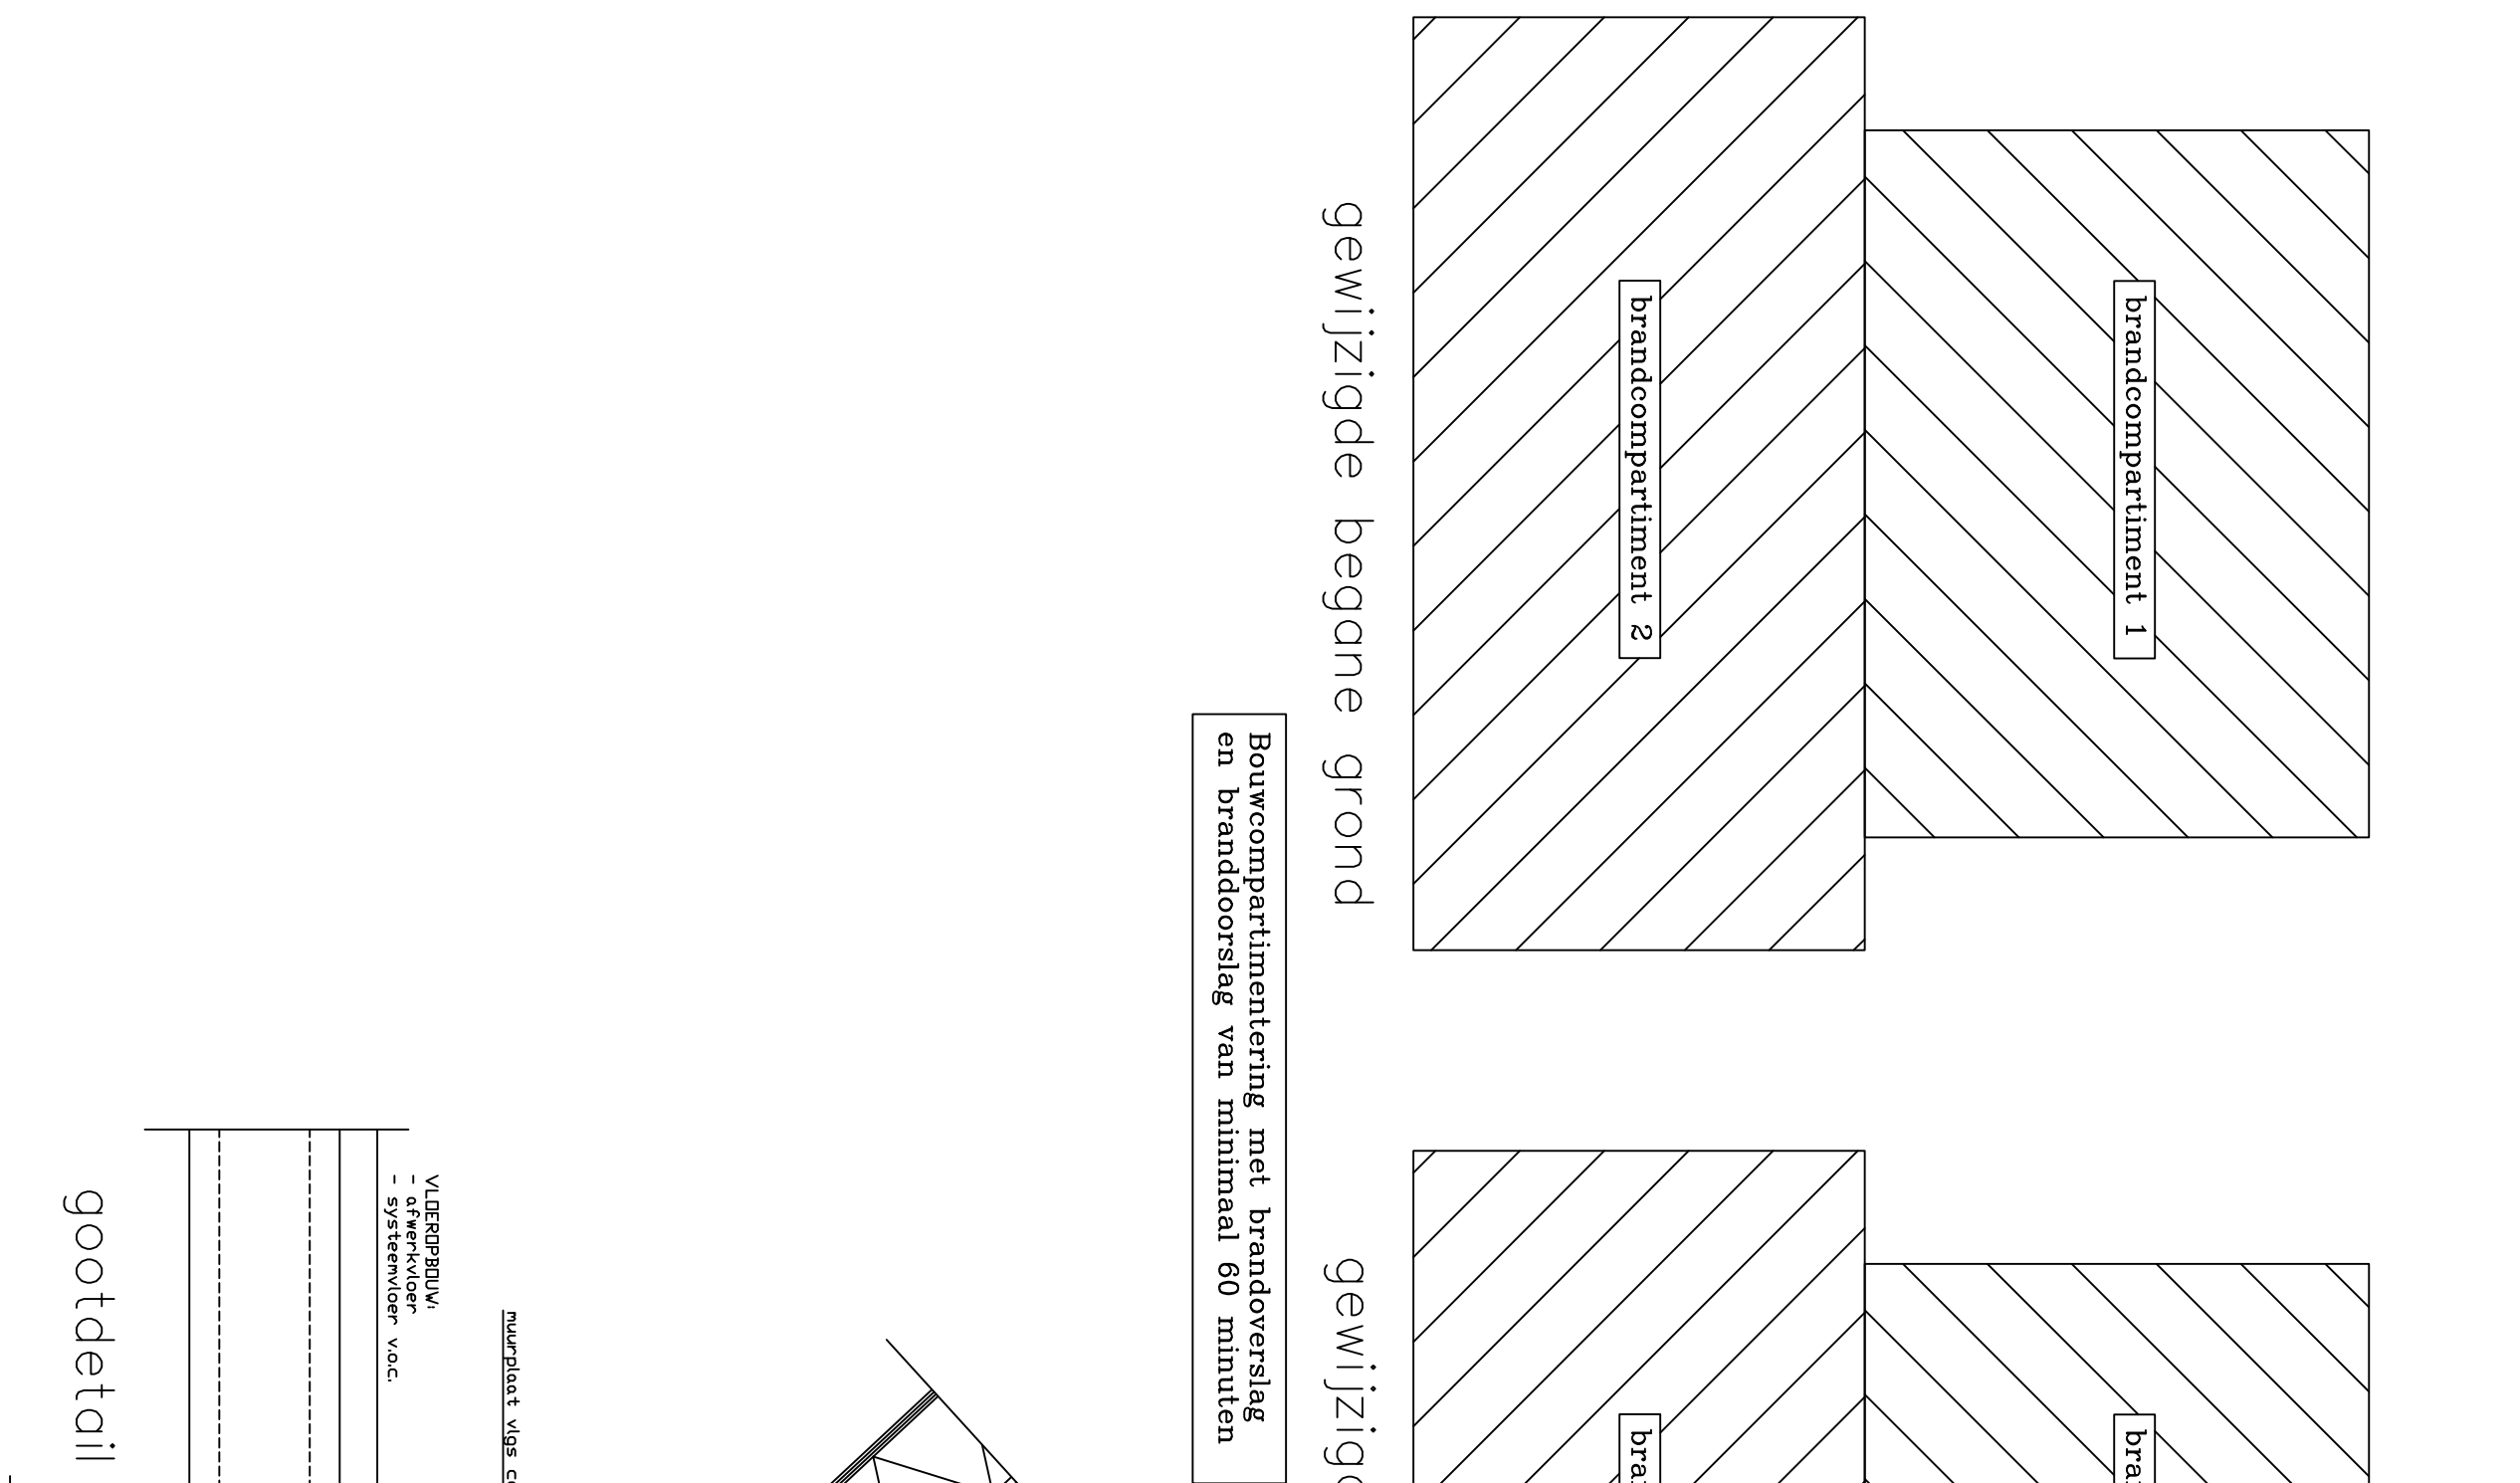

gewijzigde verdieping

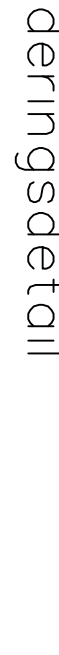

funderingdetail

Maten in het werk te controleren

Project: Verhuur van de woning	Schaal: 1:100
Bouwadres: Gollengeweg 3A, 7251 JC Vorden	Datum: 06-03-2018
Opdracht: Mewrouw A. Goei	Gewijz:

Maten in het werk te controleren

[illegible]