


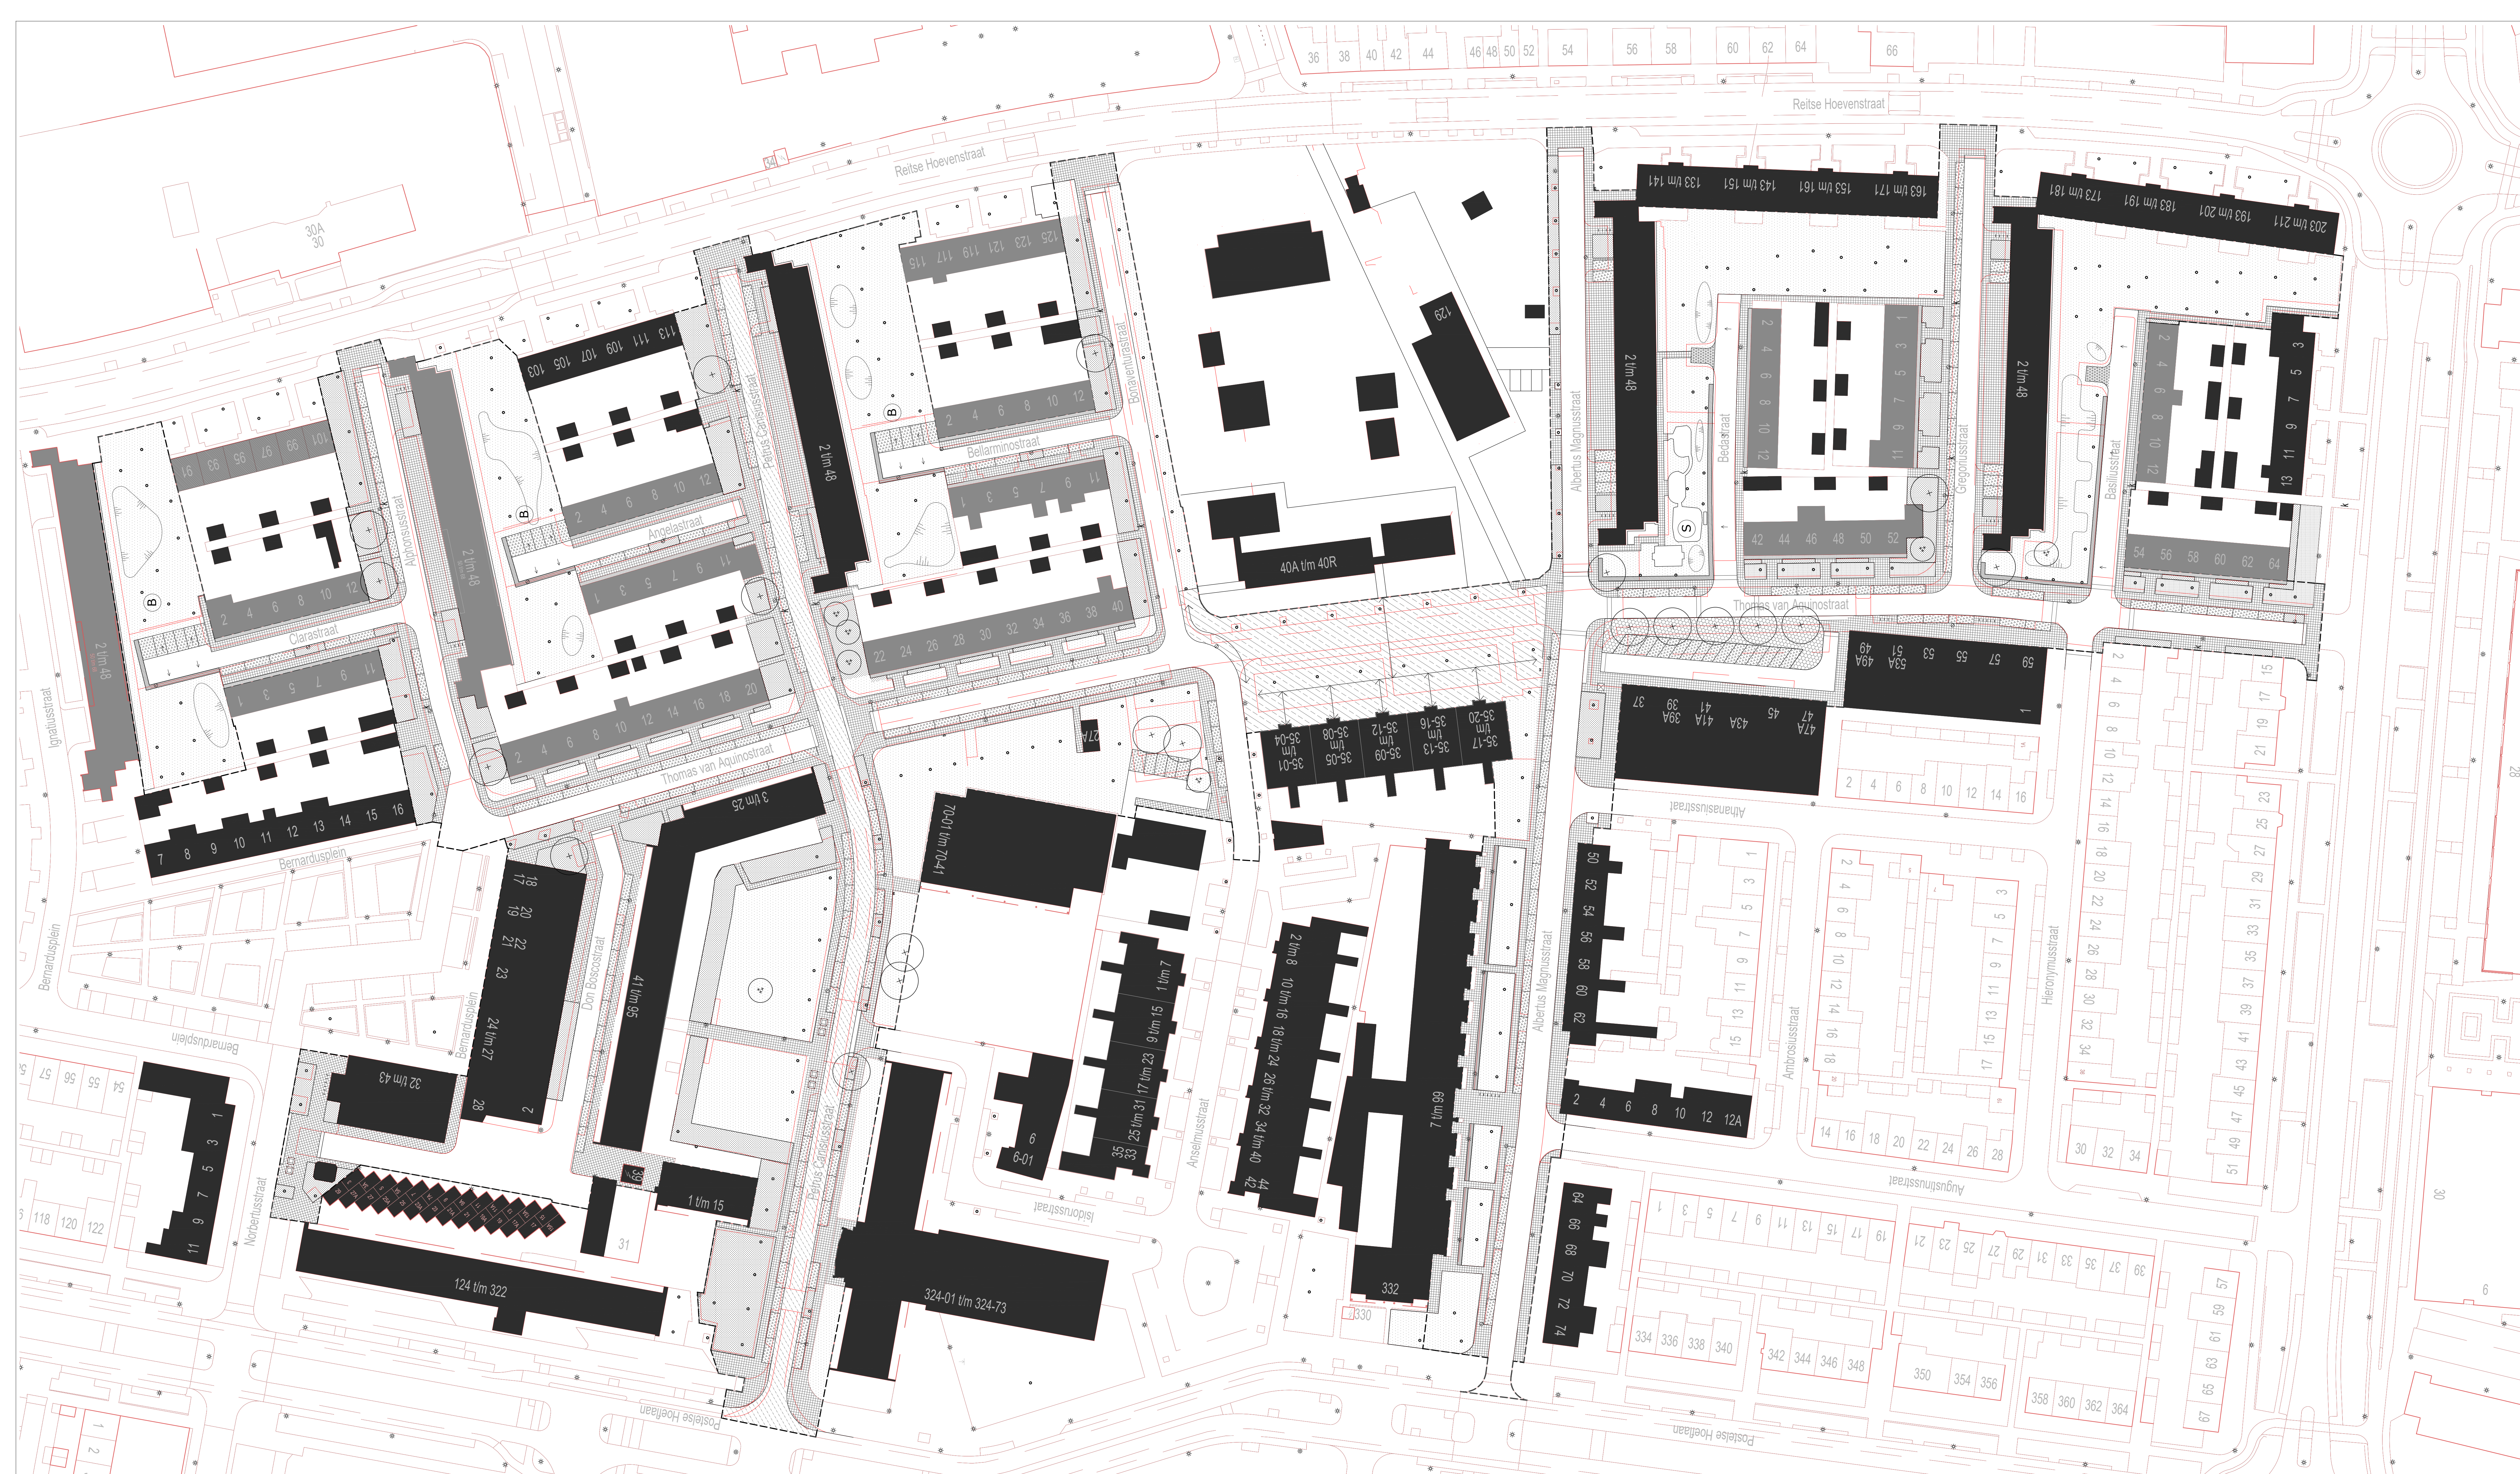

- plangrens
- bebouwing (niet afkoppelen)
- bebouwing met regenpijp grenzend aan openbare ruimte (afkoppelen richting groen, laagte of via verharding oppervlakkig naar hemelwaterriool)
- rijweg
- fietsstraat
- trottoir eerst afwateren op groen, dan op rijweg

- parkeerplaats
- geveltuinen (privaat), regenpijp afkoppelen, bestaande tegels vervangen voor groen (voorkeur) of nieuwe tegels (in overleg met bewoners)
- tegelerand rondom flats 40x60 tegel
- grasbetontegels keermogelijkheid
- verkeersdrempel
- lichtmast, bestaand
- lichtmast, nieuw of verplaatst (indicatief, lichtberekening door derden)

- zitgelegenheid fietsnietje
- afvalbak (met zakjesdispenser)
- speeltuin (bestaand, behouden)
- ruimte voor extra aankleding buitenruimte in overleg met omwonenden
- ondergrondse container
- bovengrondse glascontainer

- kliko-opstelplaats (indicatief, in overleg met bewoners)
- bomen, bestaand (23 bomen worden gekapt)
- bomen, nieuw (20 stuks)
- meerstammige heester
- heesters of vaste planten plantvakken minimaal 5 cm onder verhardingsniveau afwerken
- regentuin met overstort op riool

- haag hoogte 80 cm
- gazon
- wadi | infiltratielaagte glooiend in landschap ingebed met overstort op riool
- nader uit te werken door aannemer (EMVI)
- afwateringsrichting verharding oppervlakkig afwateren richting groen

- >>> maaiveld en opsluitbanden afwerken zodat hemelwater oppervlakkig naar groen en infiltratielaagtes wordt afgevoerd
- >>> gebakken klinkers (hergebruik) verwerken in rijweg en parkeervakken in Clarastraat, Bellarminostraat, Angelastraat

Thomas van Aquinostraat en omgeving

Onderdeel
Opdrachtgever
Datum
Schaal

Voorlopig Ontwerp
Gemeente Tilburg
19 februari 2018
1:500 / A0

Bezoekadres | Zomerhofstraat 90 (het Gele Gebouw #5.7) 3032 CM Rotterdam
Postadres | Statensingel 187b 3039 LM Rotterdam
Telefoon | 06 17383549 E-mail | floor@burobergh.nl

Buro •
Bergh

