




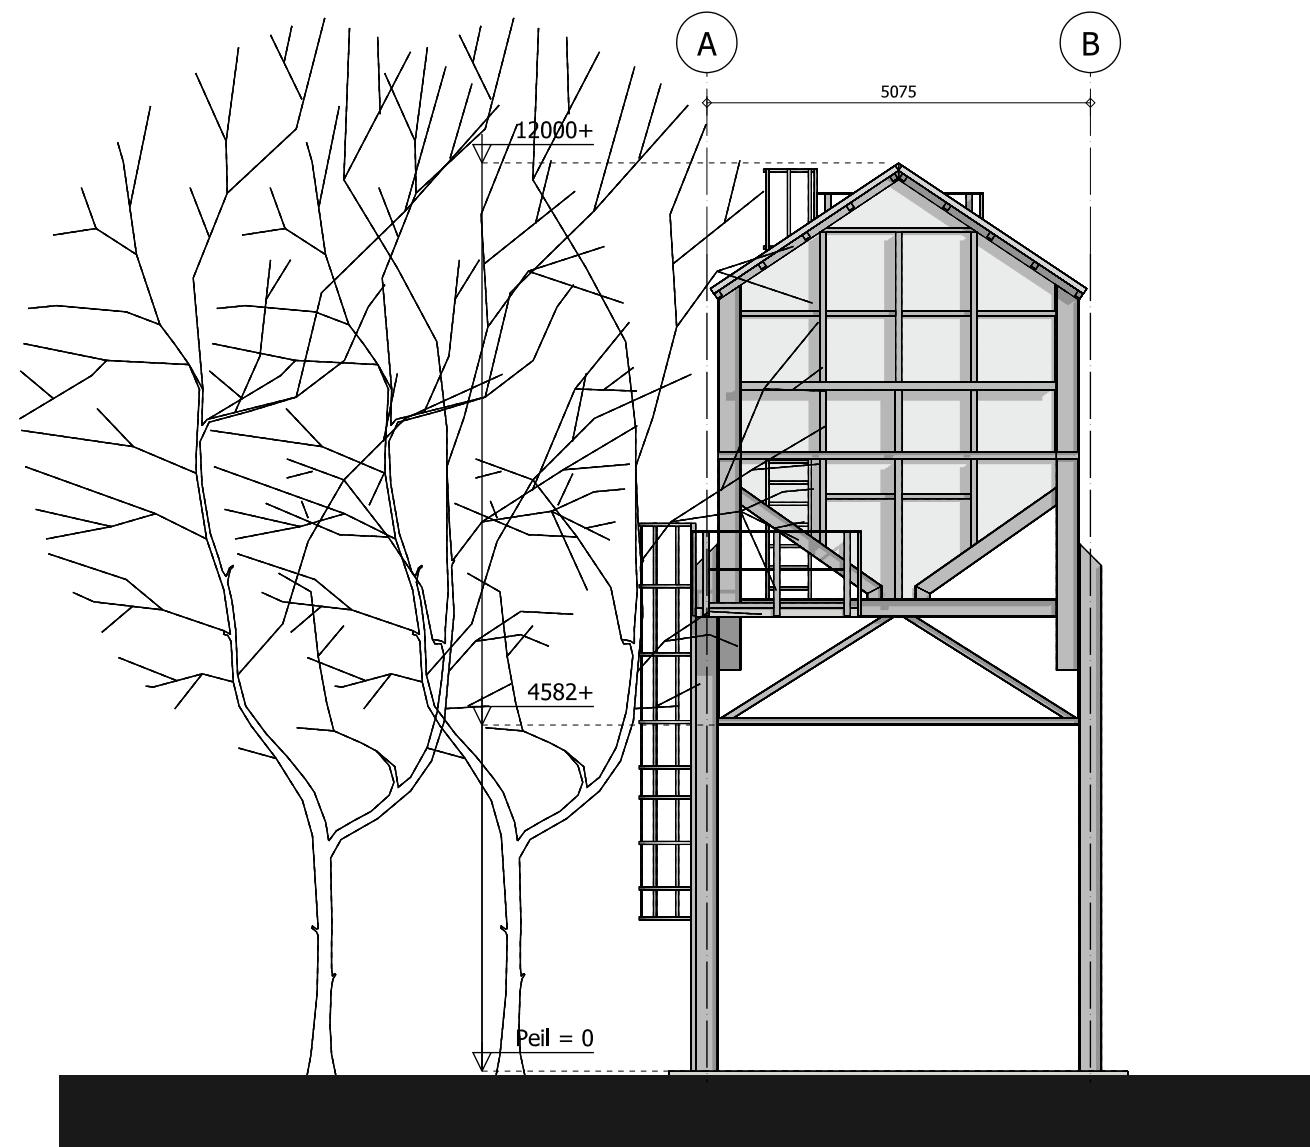


Voorgevel

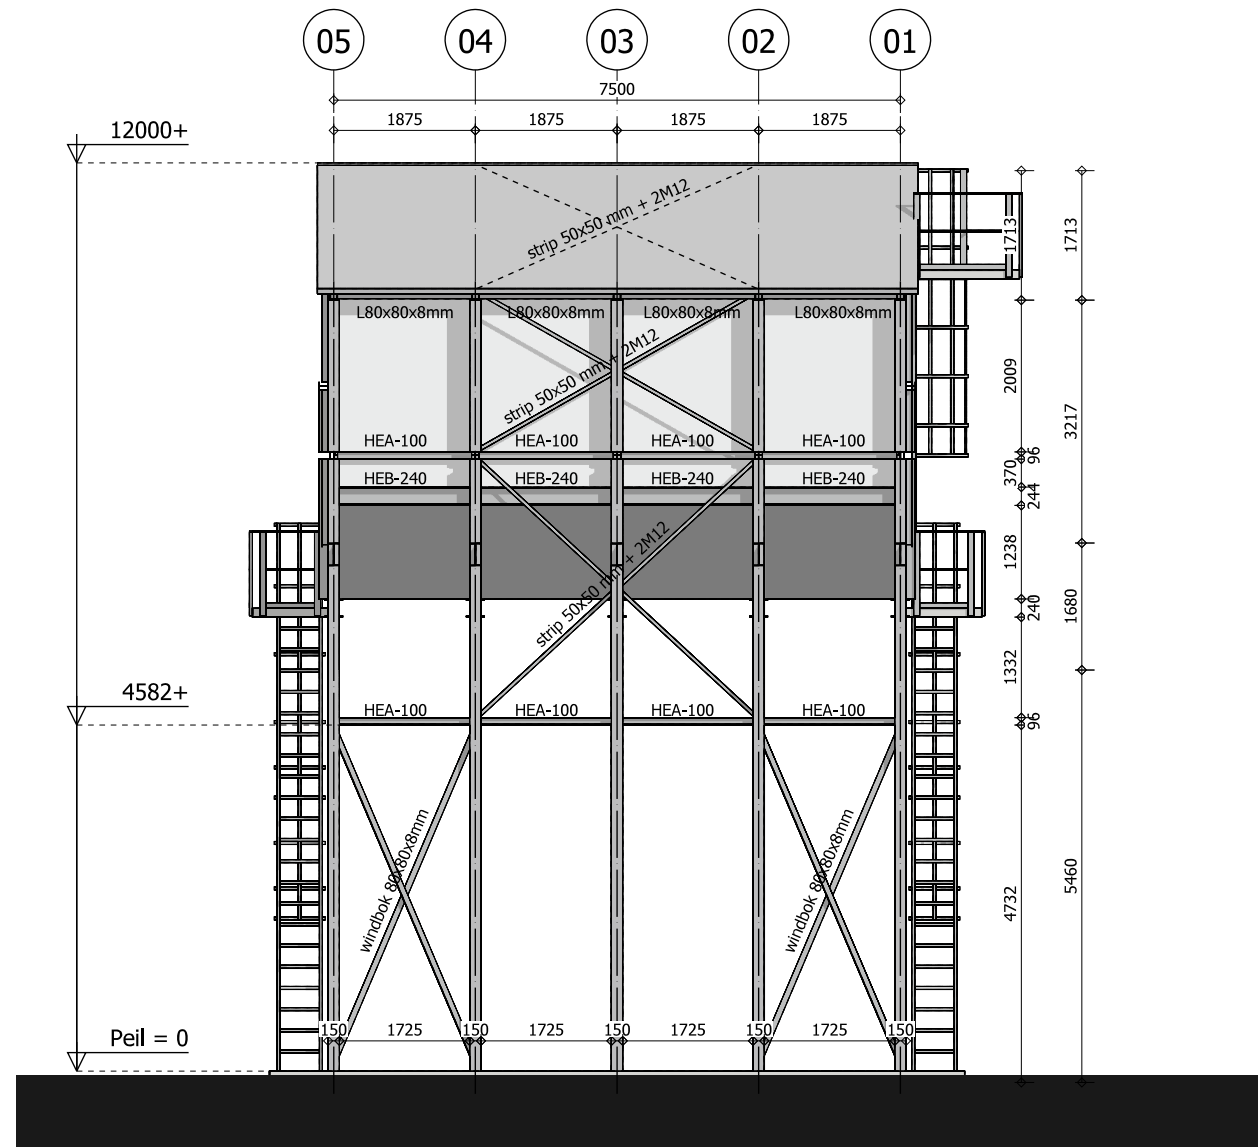


Rechter zijgevel

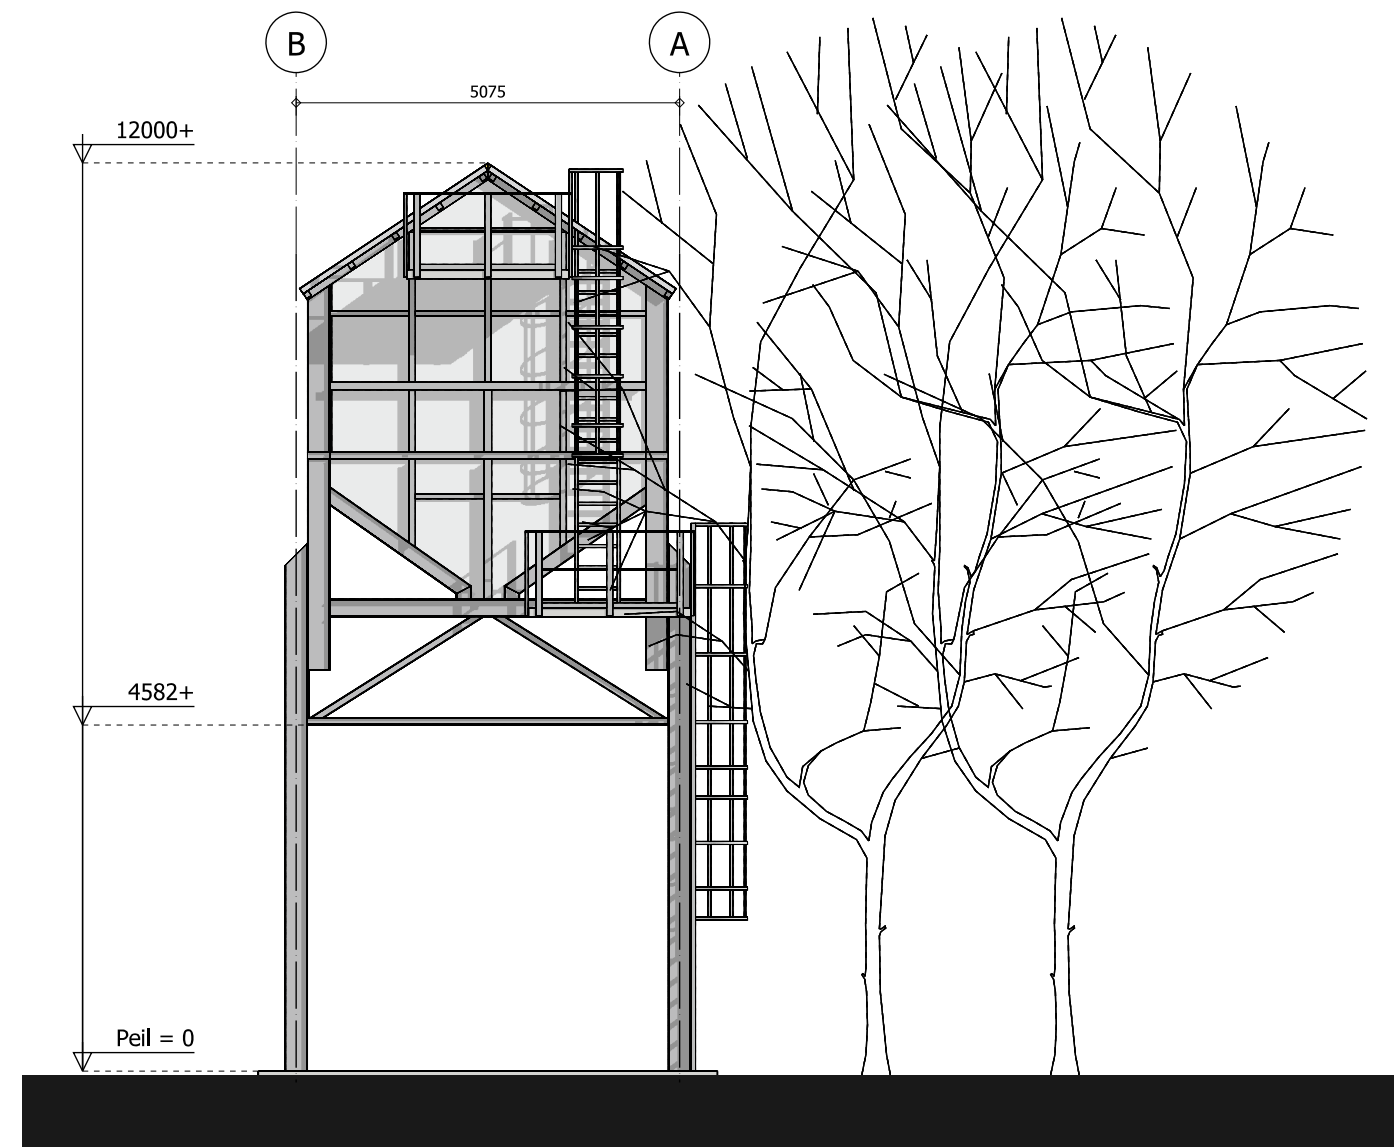

Achtergevel

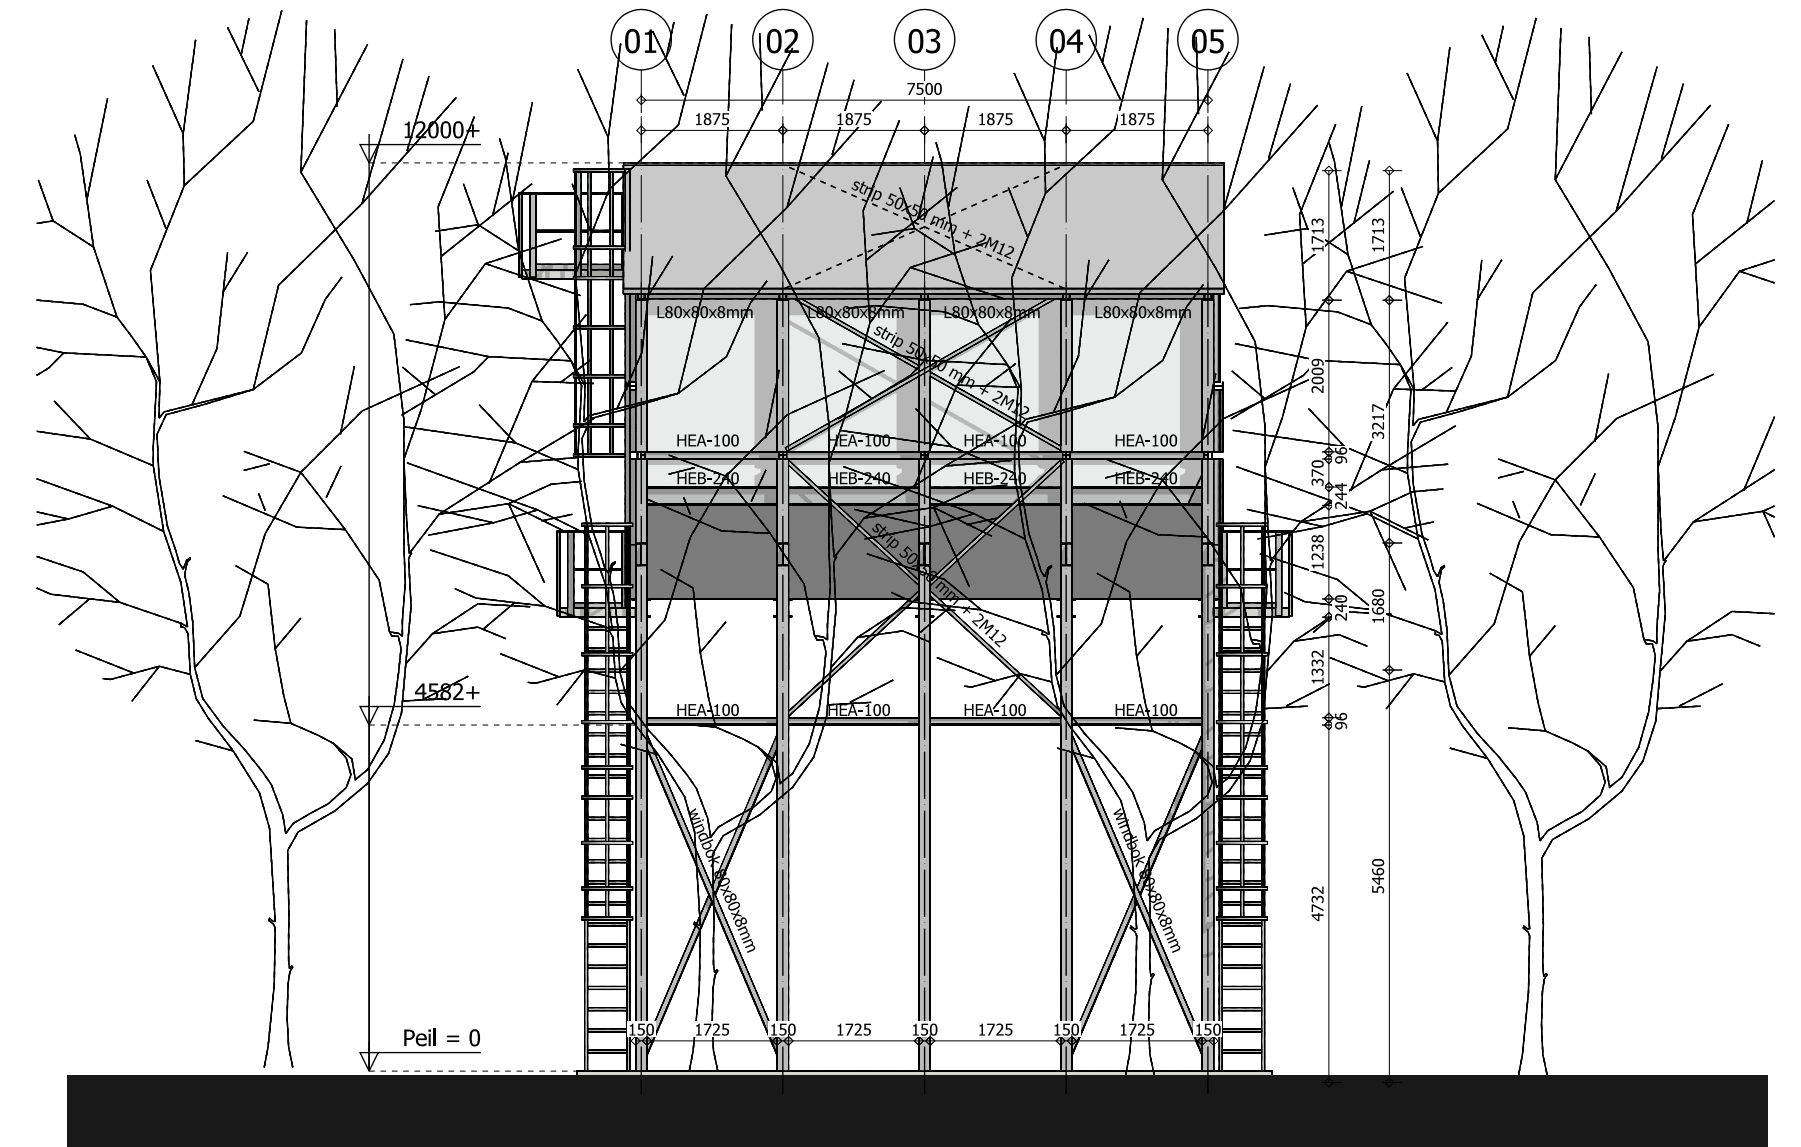


Linker zijgevel

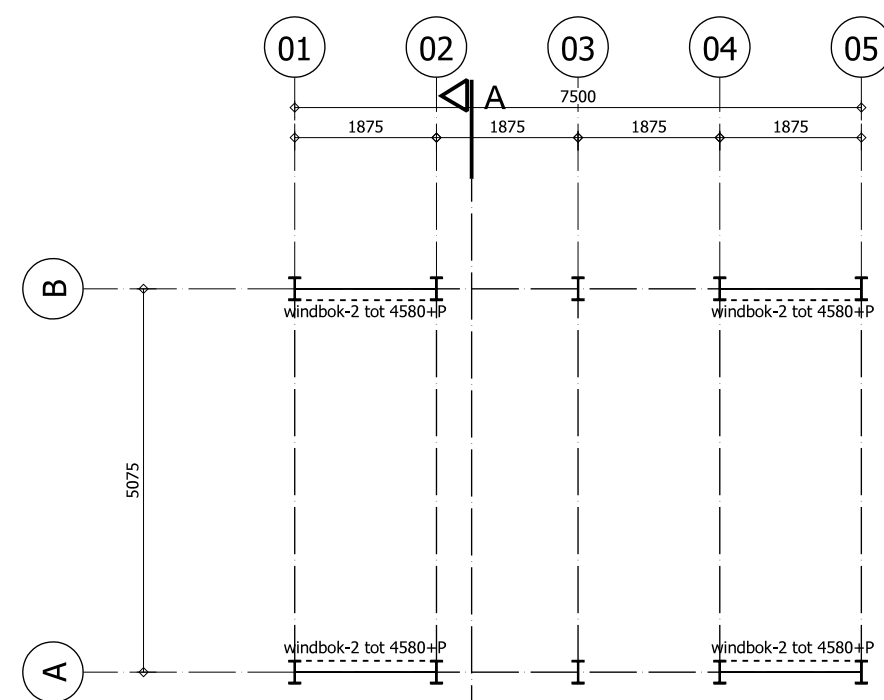

Overzicht kolommen op PEIL


constructie volgens bv berekeningen hoofdconstructeur
windbalken-2 = L 80x80x8 mm

bestaande beplanting t.o.v. de oostlaanbunker verzwaren

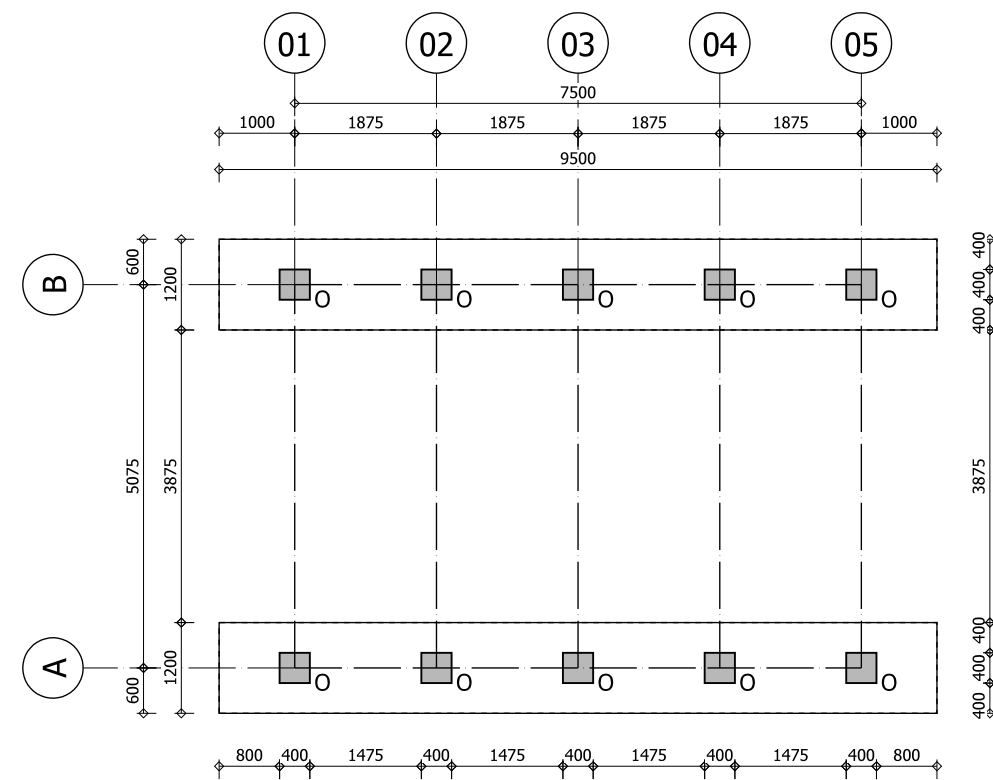


Fundering

O = opstort 400x400x400mm
constructie / wapening volgens berekening hoofdconstructeur

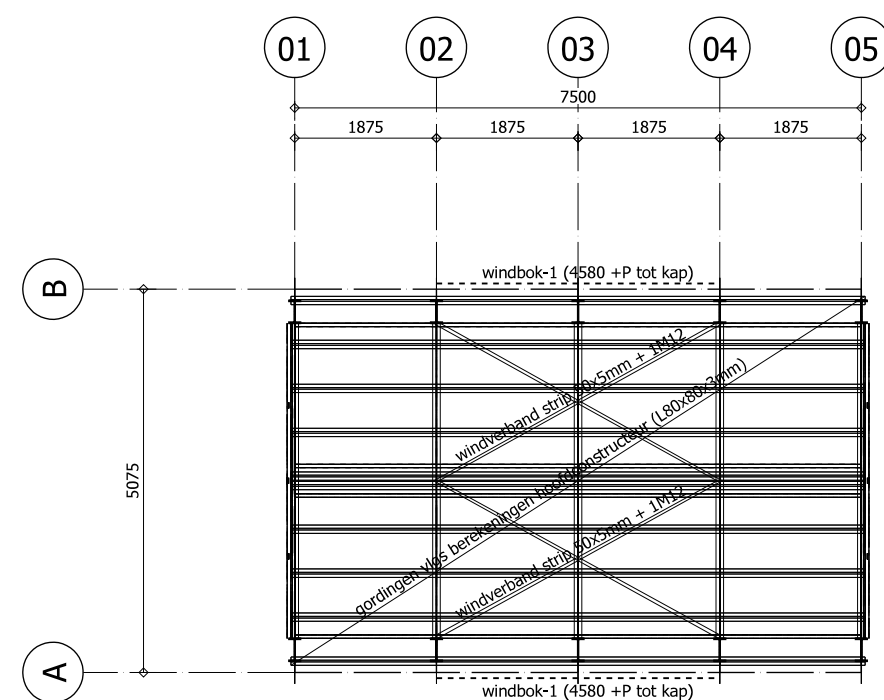


Kapplan


kapconstructie volgens bv berekeningen hoofdconstructeur
windbalken-1 = strip 50x5 mm + 2M12

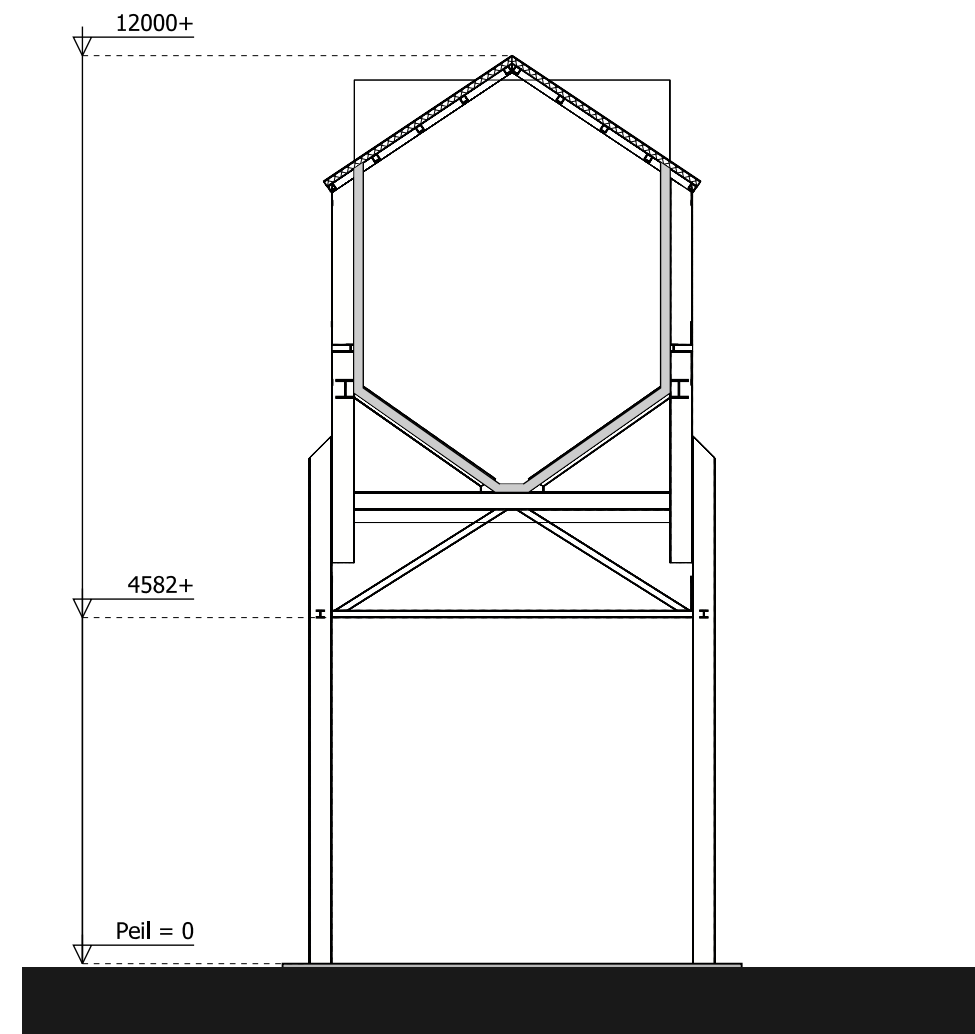


Doorsnede A-A

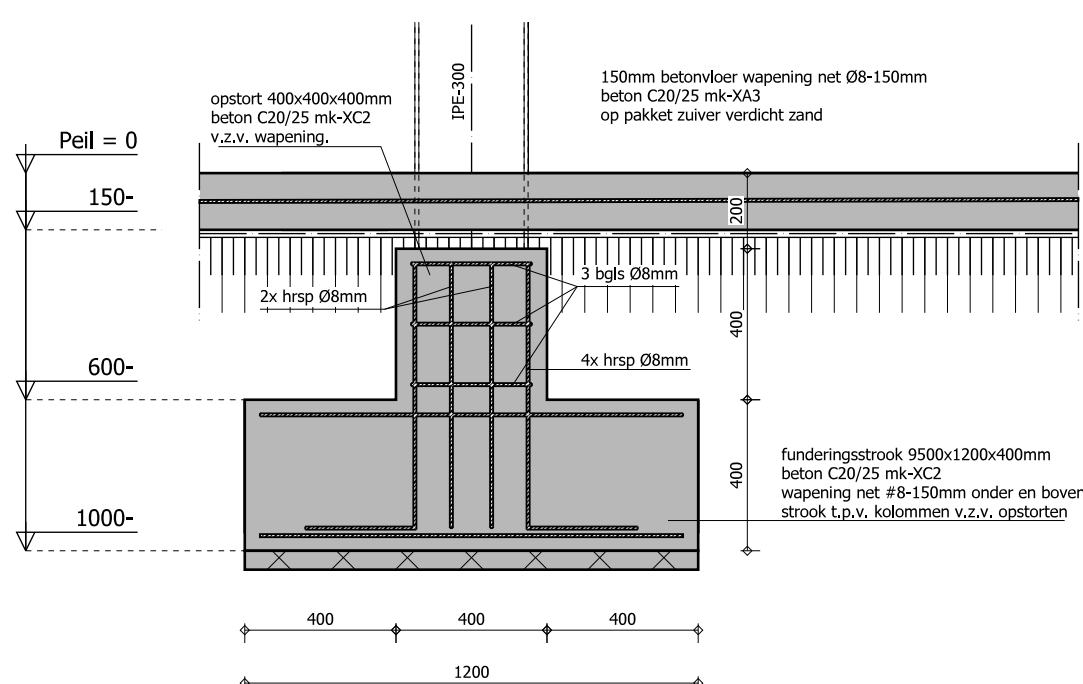

Doorsnede fundering t.p.v. de opstort
schaal 1:20

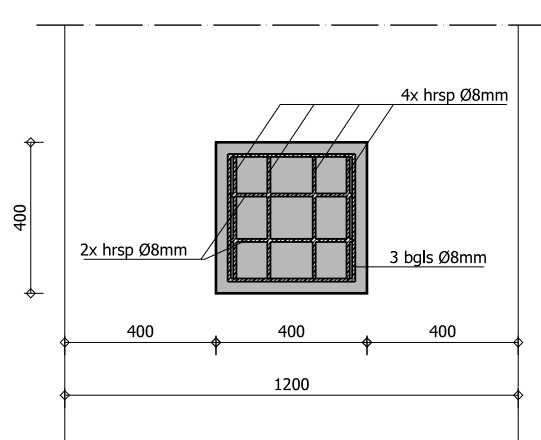


B.A.Z. fundering t.p.v. de opstort
schaal 1:20

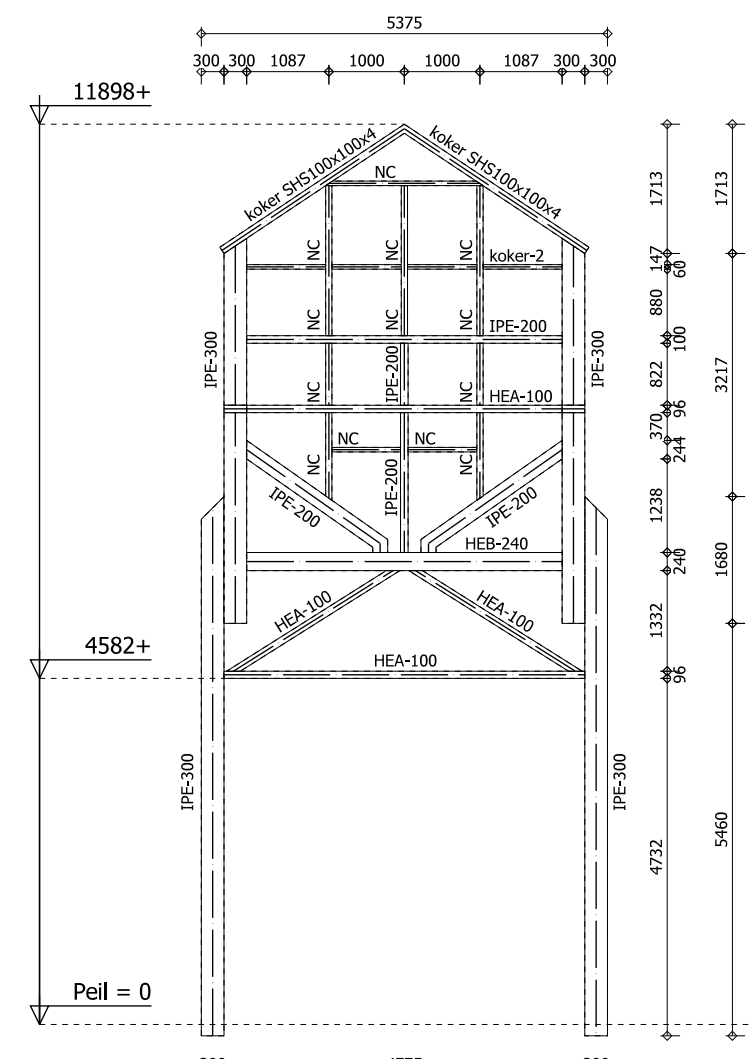


Spant as 01 en 05

totaal 2x zo uitvoeren
staalkwaliteit minimaal S235
koker-2 = koker SHS 60x60x3
NC = profielen NIET constructief

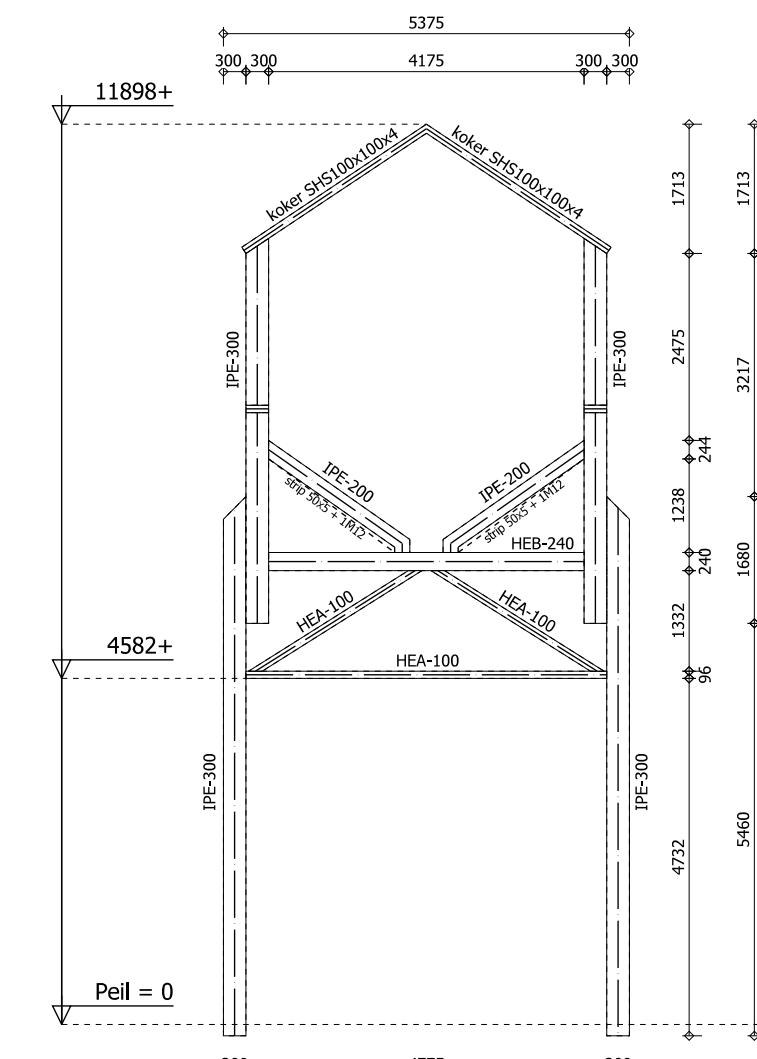

Spant as 02 t/m 04

totaal 3x zo uitvoeren
staalkwaliteit minimaal S235

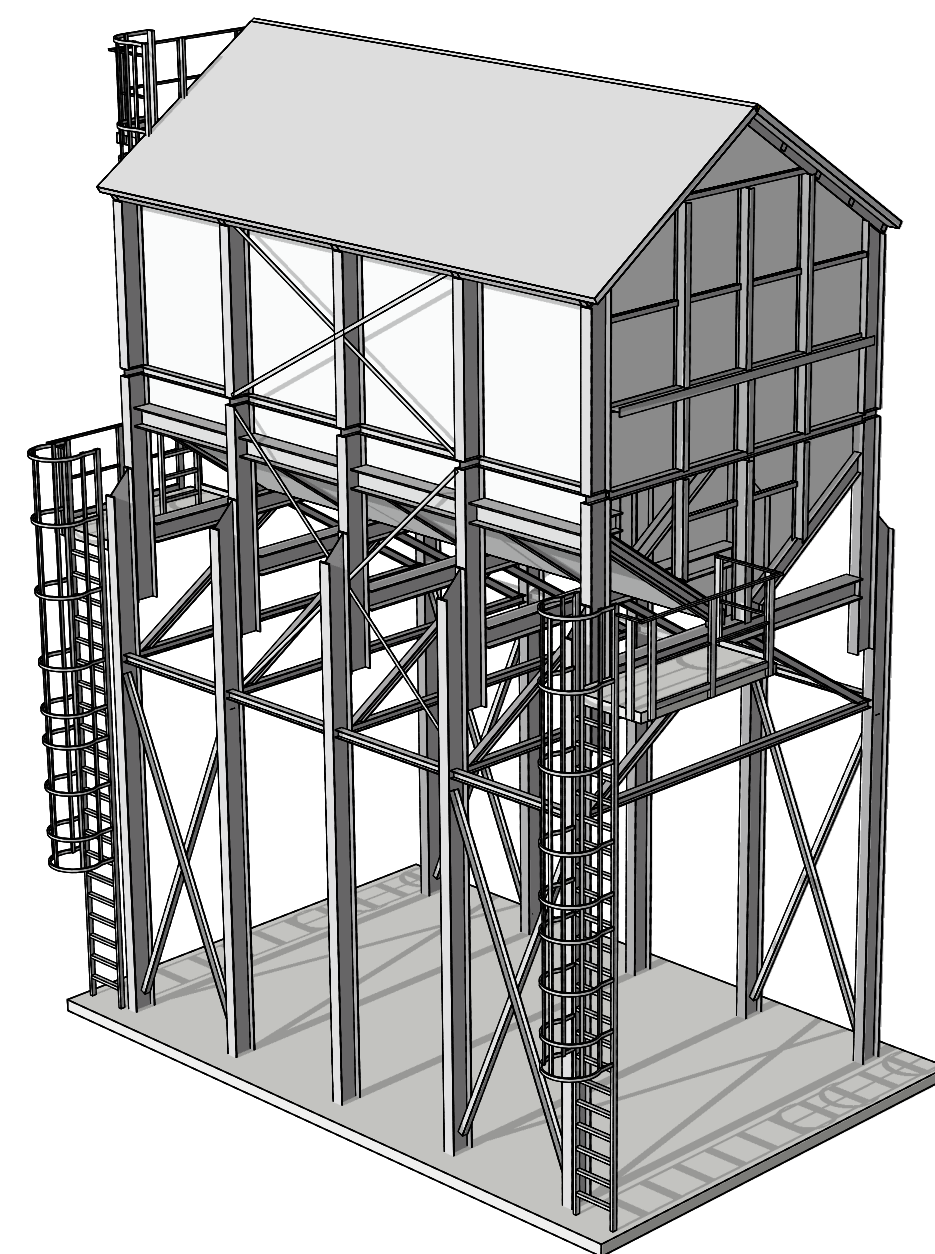

3D aanzicht

MATERIALEN OVERZICHT

OMSCHRIJVING	MATERIAAL	KLEUR
gevels	sandwichpanelen	licht grijs
staalconstructie	staal (gegalvaniseerd)	grijs
dakbedekking	sandwichpanelen	licht grijs



SITUATIE

Kadastrale gemeente: Heythuysen
Sectie: L nummer(s): 485, 498, 499, 500
Schaal: 1: 2500

WERK- / UITVOERINGSTEKENINGEN EN CONTROLE CONSTRUCTIES VOLGENS DE EUROCODERING VOOR REKENING VAN AANNEMER TE VERZORGEN

Constructie conform berekeningen hoofdconstructeur

MATEN VOORAF IN HET WERK TE CONTROLEREN

IN OPDRACHT VAN Holmel BV karreveld 4 6089 NC Heibloem TELEFOON 0476-495082 TEKENING Bouwaanvraag ONDERWERP Nieuw te bouwen Opslag bunker aan het Heibloem 21 Heythuysen		PROJECT 05034-B020 TEKENAAR BS SCHAAL 1:100 BLAD 1-01 DATUM 22-01-2016	Postel 8 5711 ET SOMEREN Tel.: (0493) 745 015 www.vandunadvies.nl info@vandunadvies.nl
WILZIGINGEN		1 ^e	
		2 ^e	
		3 ^e	
		4 ^e	