

DSO 2018.54 bijl 2.95019692-WAALSD-VER-VO-001_PR

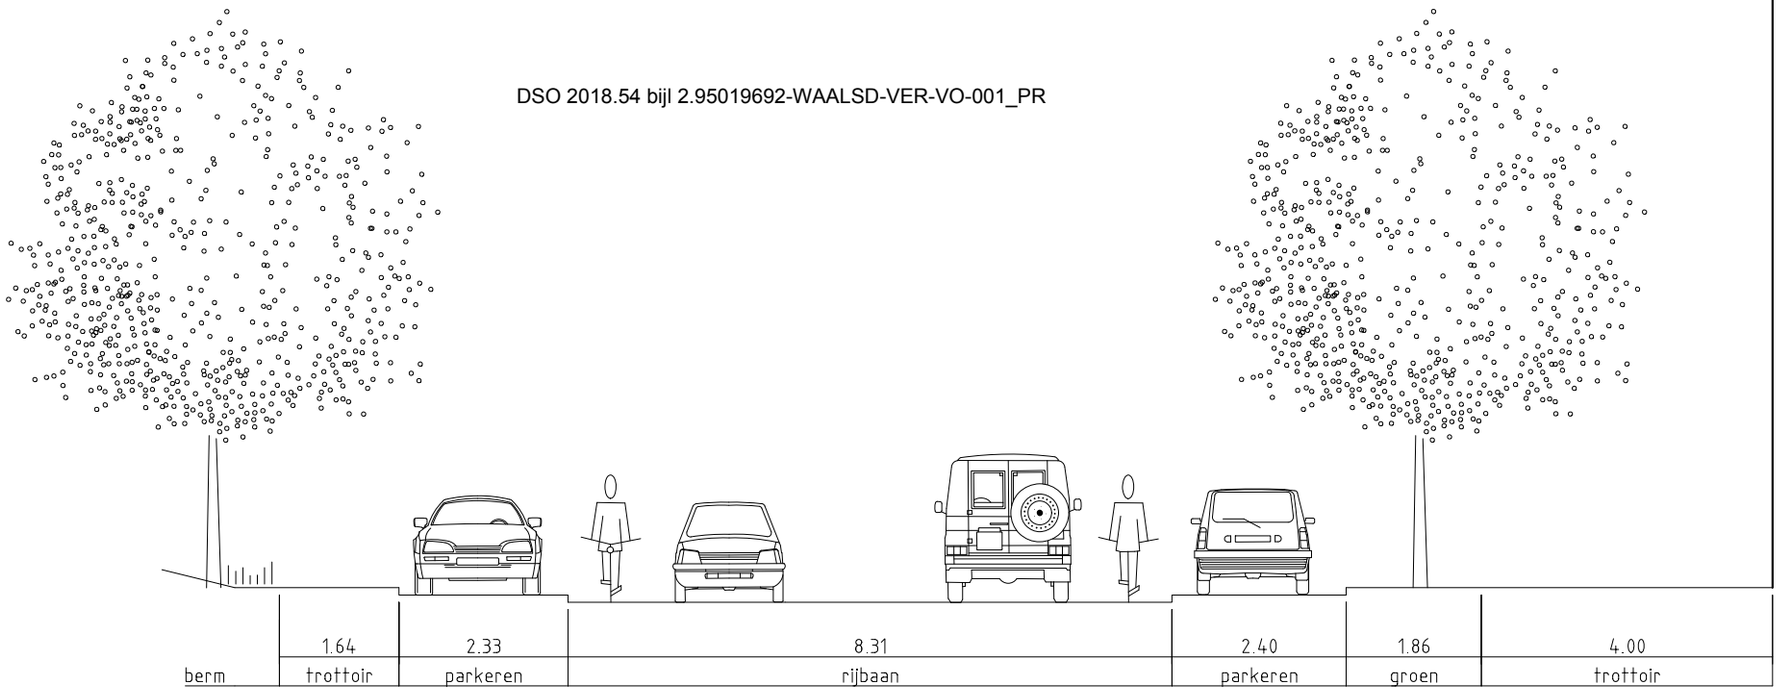

DWARSPROFIEL BESTAANDE SITUATIE schaal 1:200

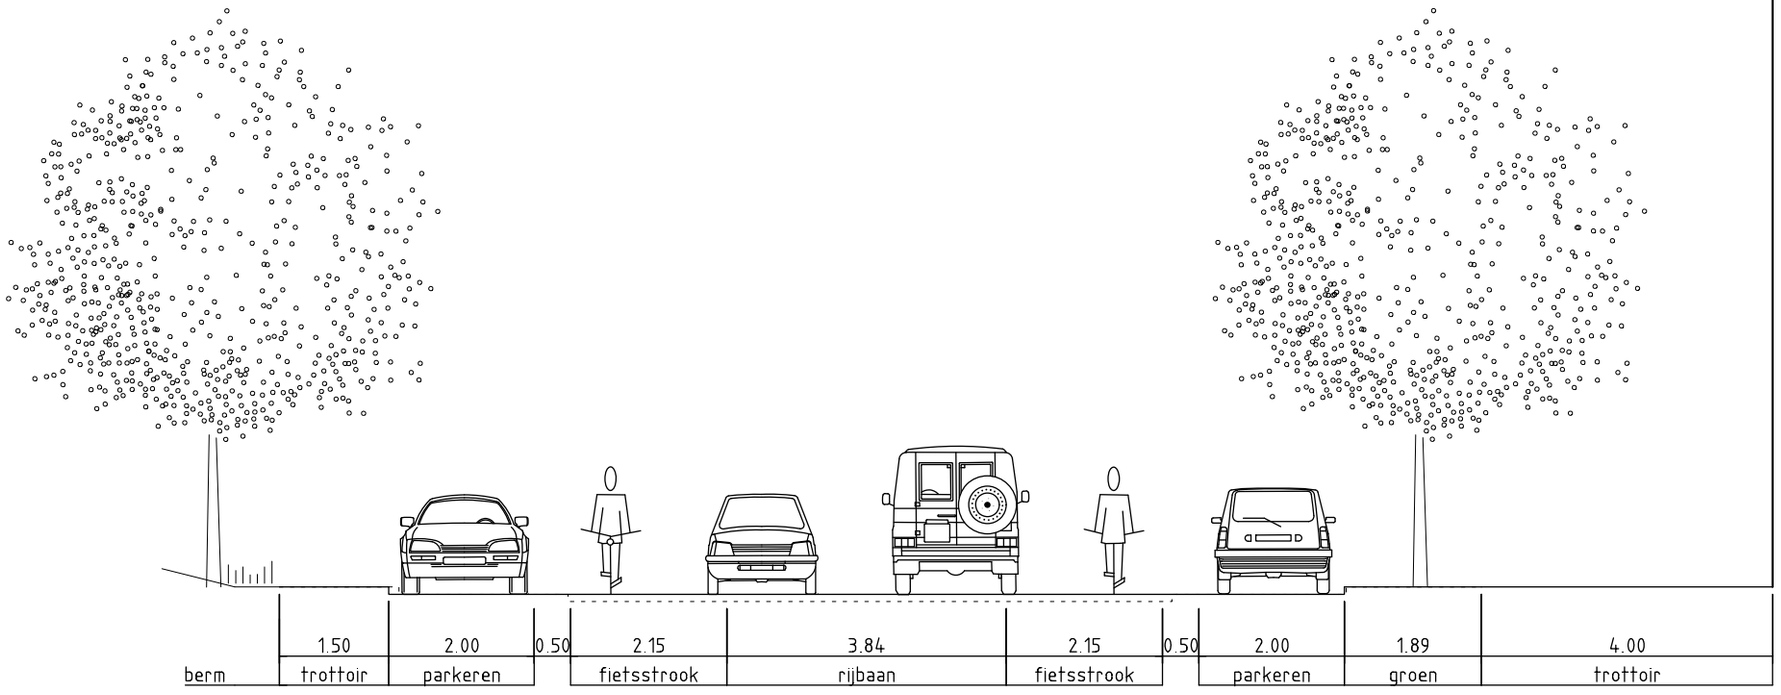

DWARSPROFIEL NIEUWE SITUATIE schaal 1:200