


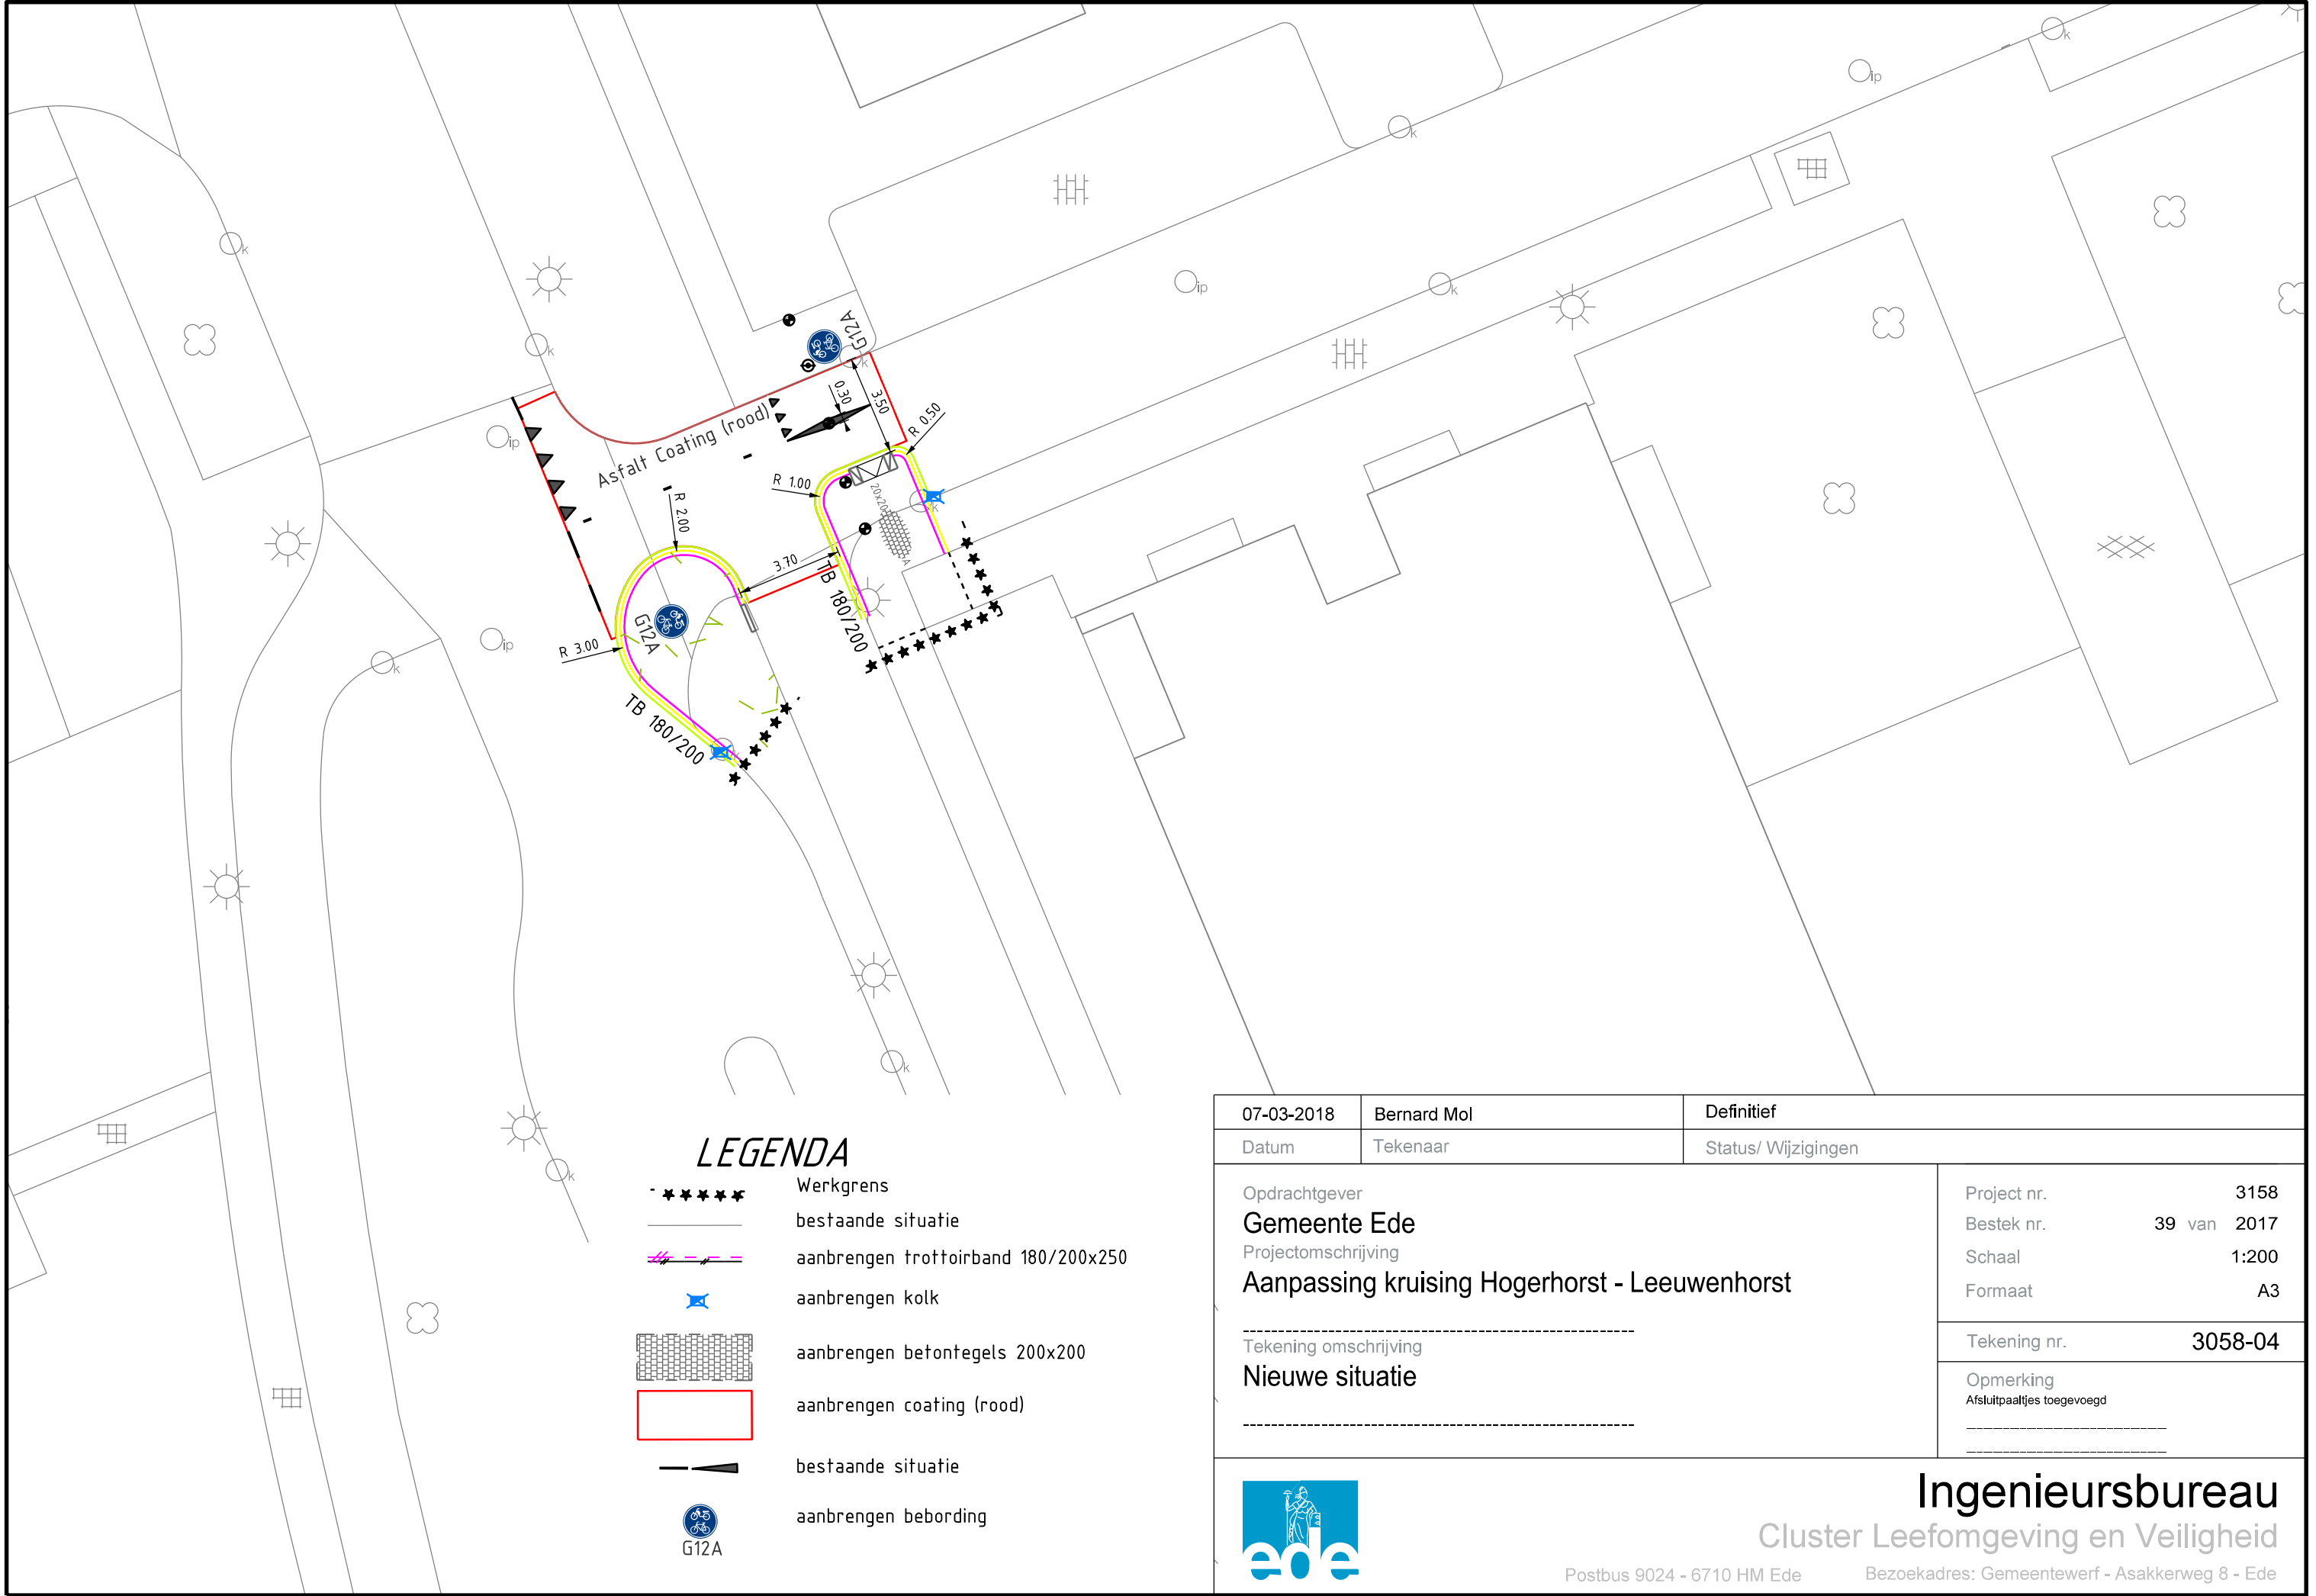

07-03-2018	Bernard Mol	Definitief
Datum	Tekenaar	Status/ Wijzigingen
Opdrachtgever Gemeente Ede Projectomschrijving Aanpassing kruising Hogerhorst - Leeuwenhorst		Project nr. 3158 Bestek nr. 39 van 2017 Schaal 1:200 Formaat A3
Tekening omschrijving Nieuwe situatie		Tekening nr. 3058-04
		Opmerking Afsluitpaaltjes toegevoegd



Ingenieursbureau
Cluster Leefomgeving en Veiligheid

Postbus 9024 - 6710 HM Ede Bezoekadres: Gemeentewerf - Asakkerweg 8 - Ede