


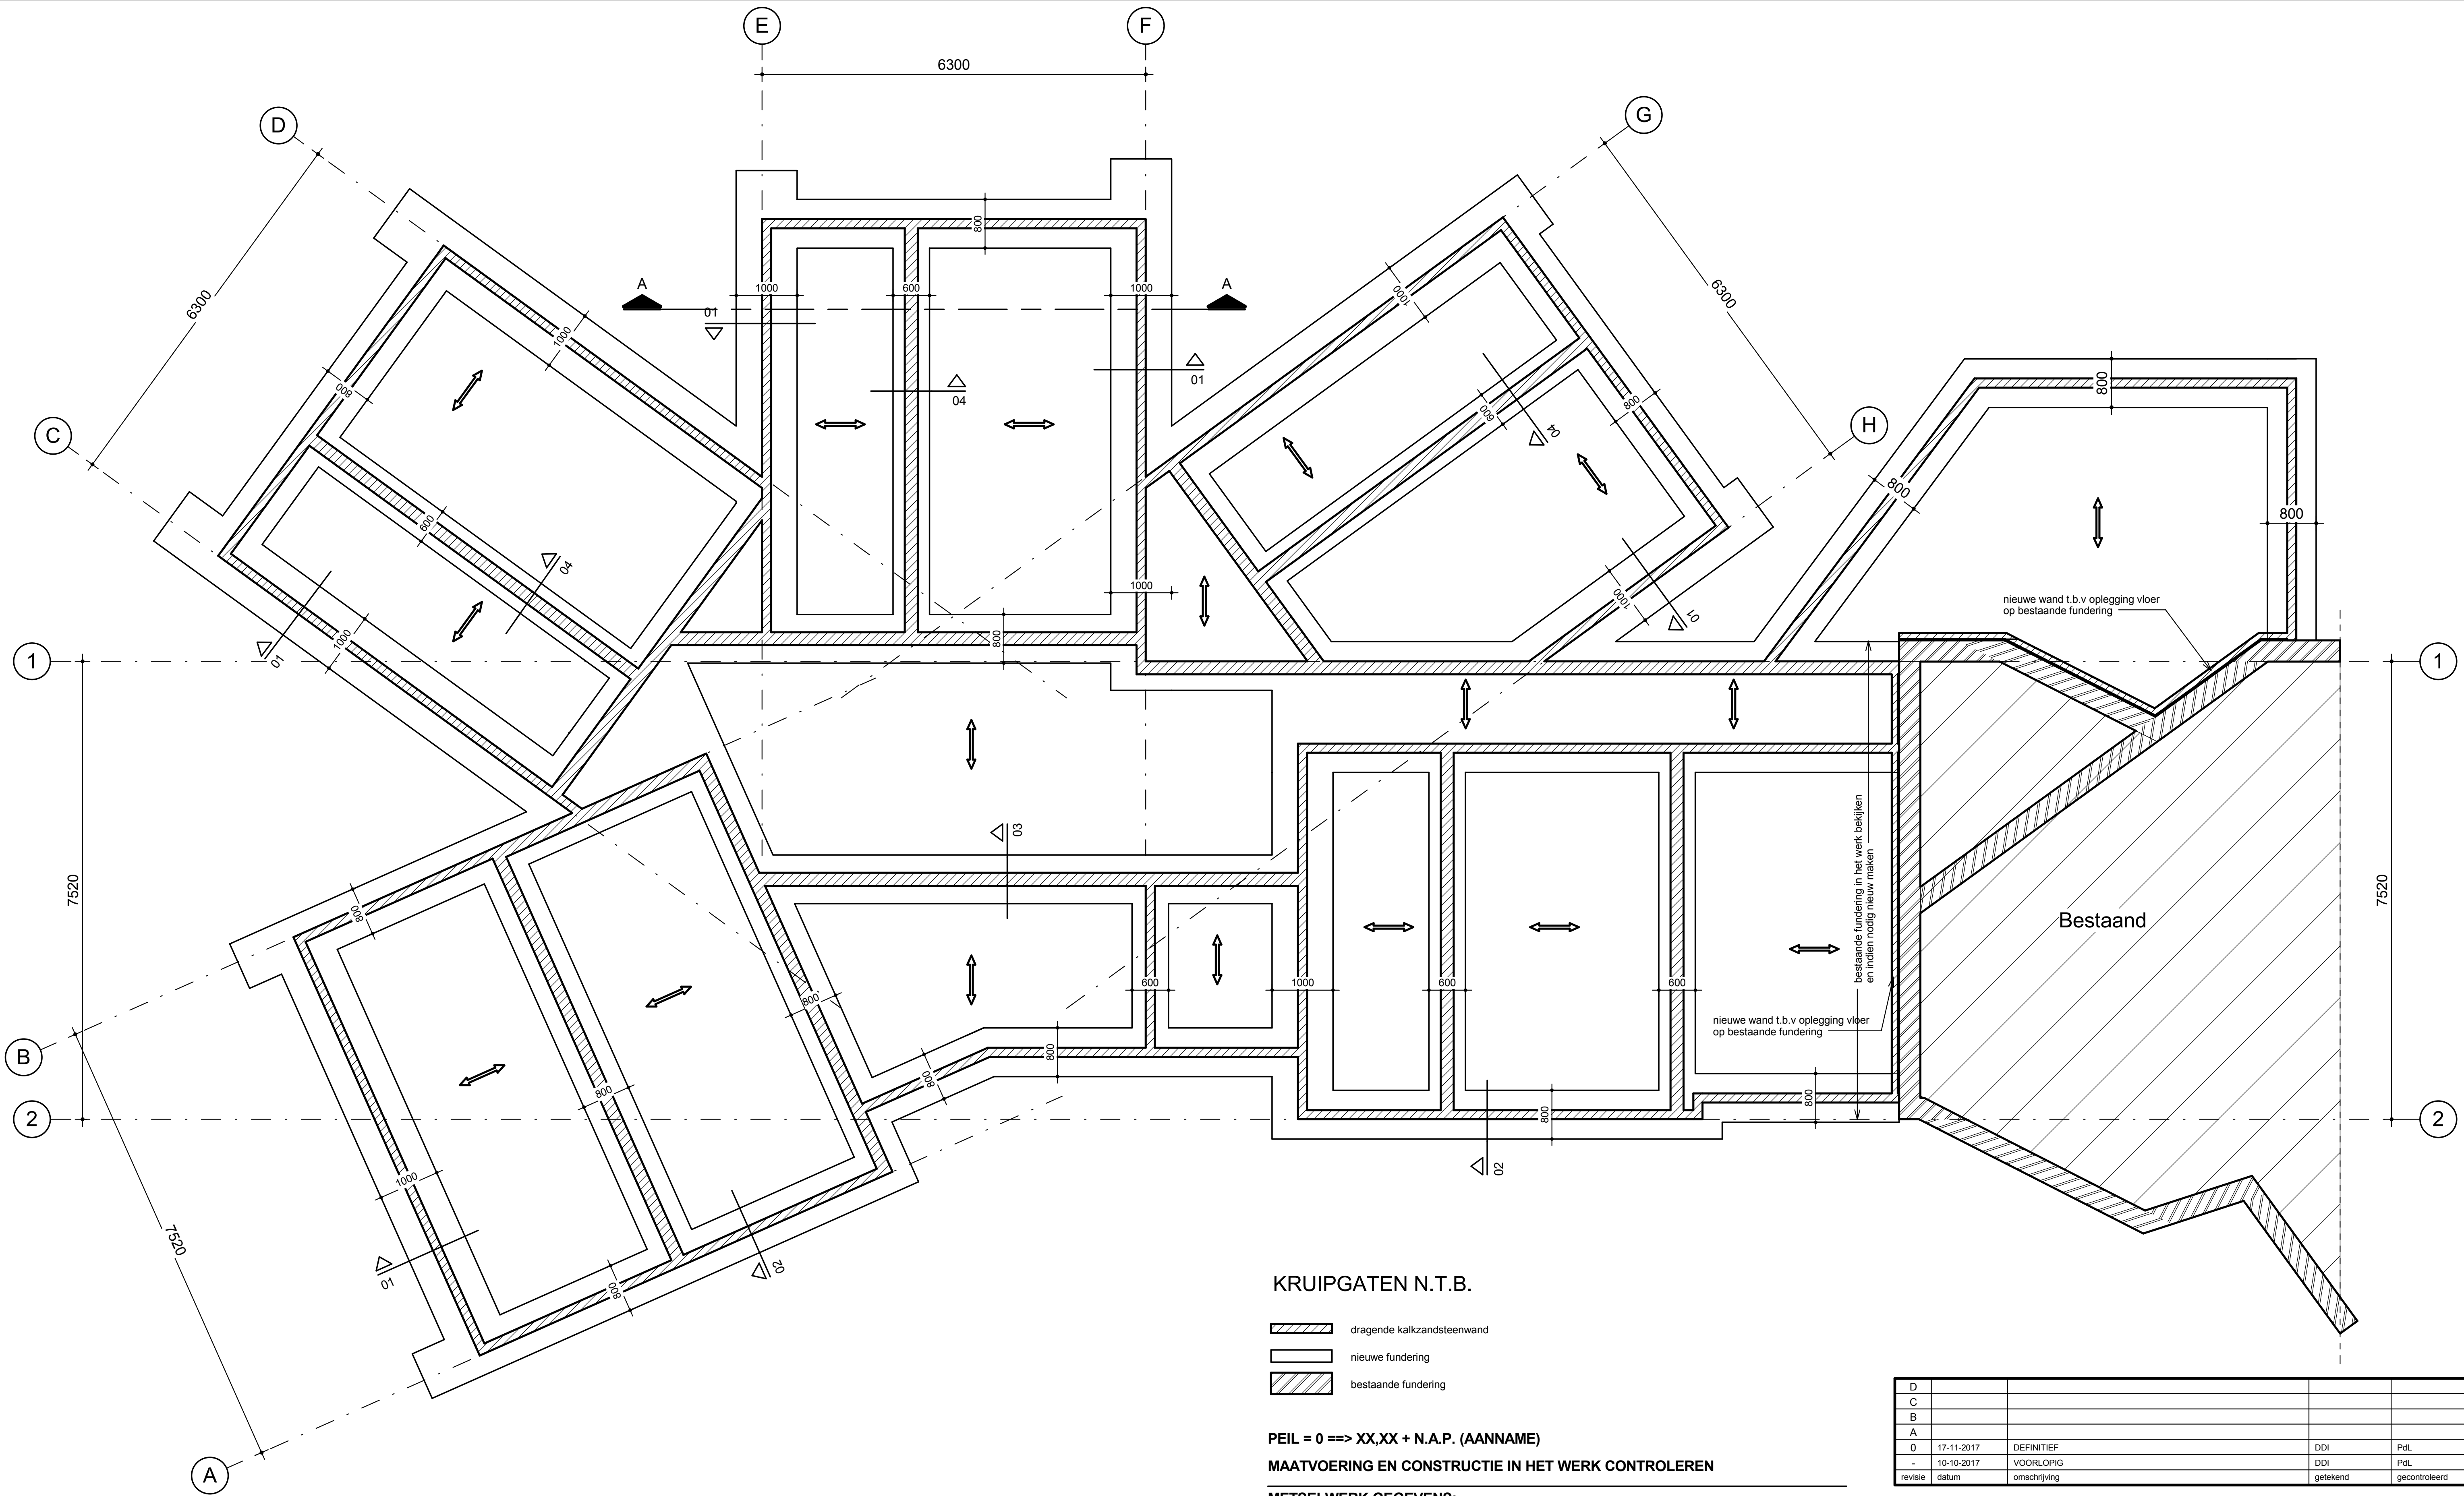

KRUIPGATEN N.T.B.

- dragende kalkzandsteenwand
- nieuwe fundering
- bestaande fundering

PEIL = 0 ==> XX,XX + N.A.P. (AANNAME)

MAATVOERING EN CONSTRUCTIE IN HET WERK CONTROLEREN

METSELWERK GEGEVENS:

Kalkzandsteen - CS20 - (20 N/mm²)

MORTELKwaliteit:

Lijmmortel

BETONGEGEVENS:

Betonkwaliteit : C20/25
Milieuklasse : XC4
Consistentiegebied : 3
Cement, soort en klasse : CEM III/B 42,5 LH HS

BETONSTAAL:


B500A en B
van toepassing : NEN-EN 1992-1-1

FUNDERING OP STAAL

Fundering ontgraven tot vaste grondslag d.m.w. handsonderingen grondvastheid controleren en zo nodig grondverbetering toepassen.

D				
C				
B				
A				
0	17-11-2017	DEFINITIEF	DDI	PdL
-	10-10-2017	VOORLOPIG	DDI	PdL
revisie	datum	omschrijving	getekend	gecontroleerd

opdrachtgever	Urtica de Vijfsprong	Vorden	tekenaar	DDI
architect	Negen graden architectuur	Amersfoort	schaal	1 : 50
project	Nieuwbouw woonzorghuis De Roos	Vorden	projectnummer	2017-195
betreft	Funderingsoverzicht		status	DEFINITIEF
Fundament Bouwadvies bv			tekeningnummer	revisie
Constructief ontwerpers en adviseurs Eemnesserweg 4a 1251 NC LAREN (NH)			D-05-01	0
tel. (035) 5330953 www.fundamentbouwadvies.nl				

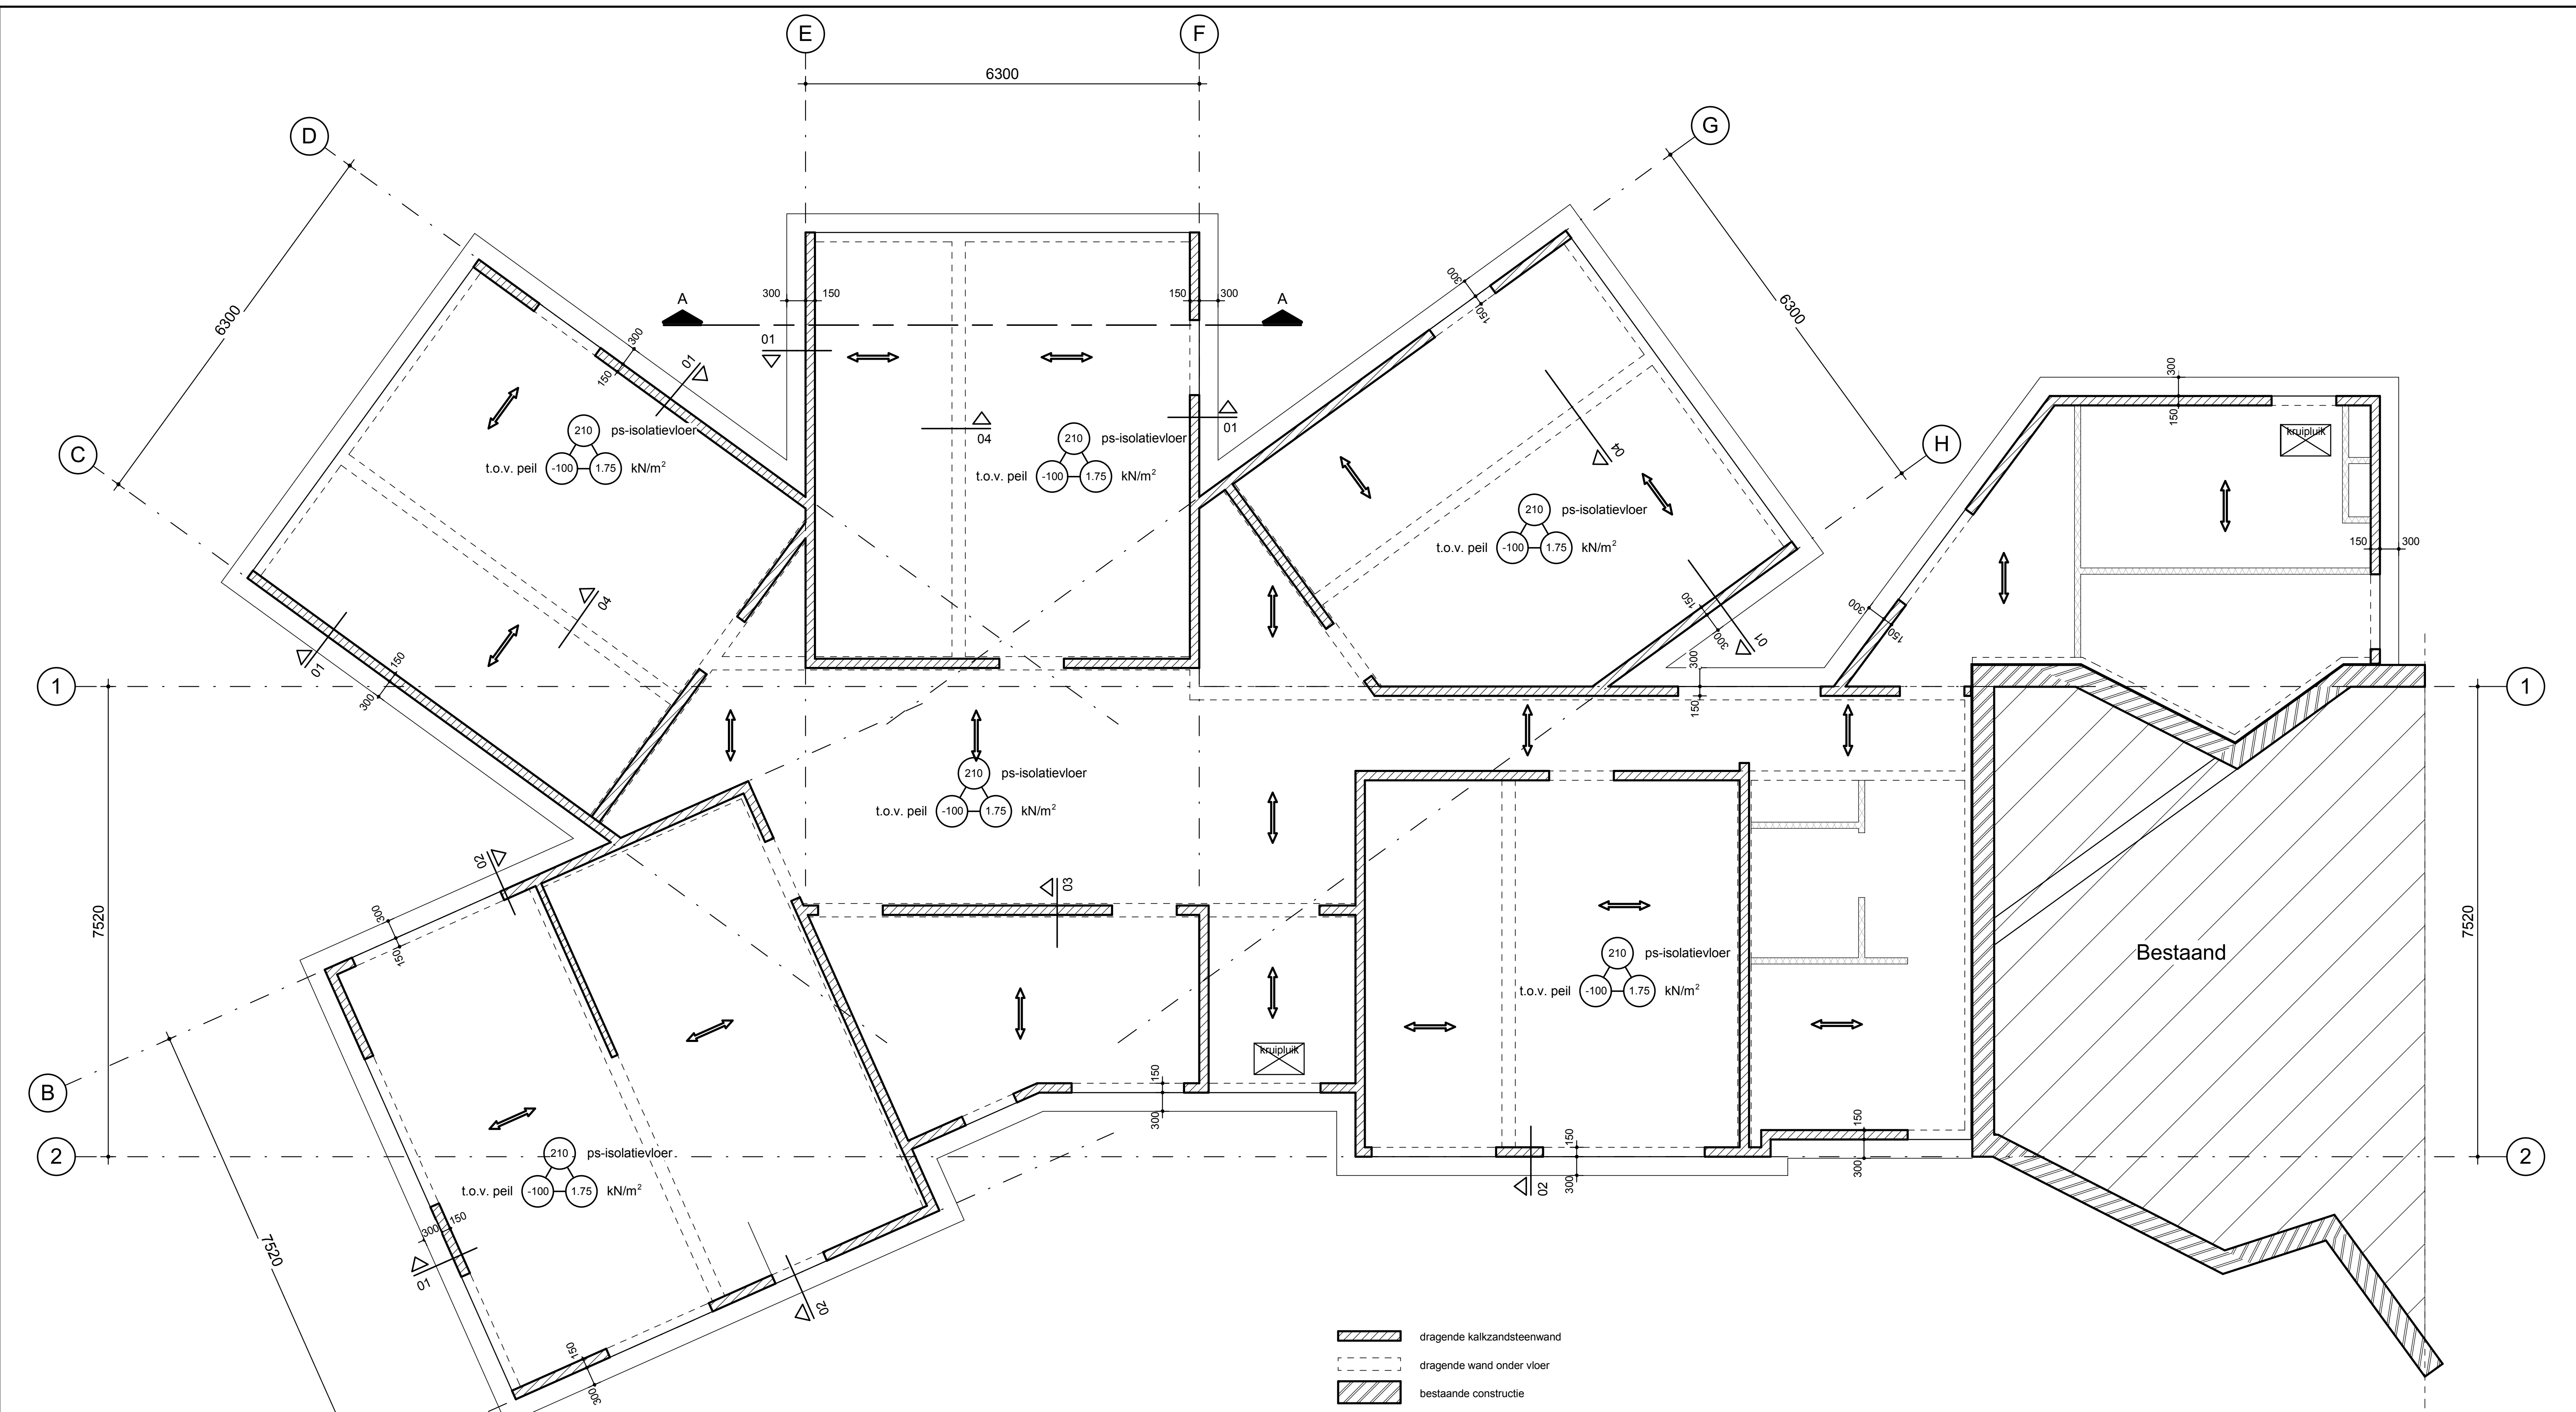

- dragende kalkzandsteenwand
- dragende wand onder vloer
- bestaande constructie

PEIL = 0 ==> XX,XX + N.A.P. (AANNAME)

MAATVOERING EN CONSTRUCTIE IN HET WERK CONTROLLEREN

METSELWERK GEGEVENS: OP VLOER

Kalkzandsteen - CS12 - (12 N/mm2)

MORTELKWALITEIT:

Lijmmortel

METSELWERK GEGEVENS: ONDER VLOER

Kalkzandsteen - CS20 - (20 N/mm2)

MORTELKWALITEIT:

Lijmmortel

BETONGEGEVENS:


Betonkwaliteit : C20/25
Milieuklasse : XC1
Consistentiegebied : 3
Cement, soort en klasse : CEM III/B 42,5 LH HS

BETONSTAAL:

B500A en B
van toepassing : NEN-EN 1992-1-1

D				
C				
B				
A				
0	17-11-2017	DEFINITIEF	DDI	PdL
-	10-10-2017	VOORLOPIG	DDI	PdL
revisie	datum	omschrijving	getekend	gecontroleerd

opdrachtgever	Urtica de Vijfsprong	Vorden	tekenaar	DDI
architect	Negen graden architectuur	Amersfoort	schaal	1 : 50
project	Nieuwbouw woonzorghuis De Roos	Vorden	projectnummer	2017-195
betreft	Begane grondvloer		status	DEFINITIEF
Fundament Bouwadvies bv			tekeningnummer	revisie
Constructief ontwerpers en adviseurs Eernnesserweg 4a 1251 NC LAREN (NH)			D-10-01	0
tel. (035) 5330953 www.fundamentbouwadvies.nl				

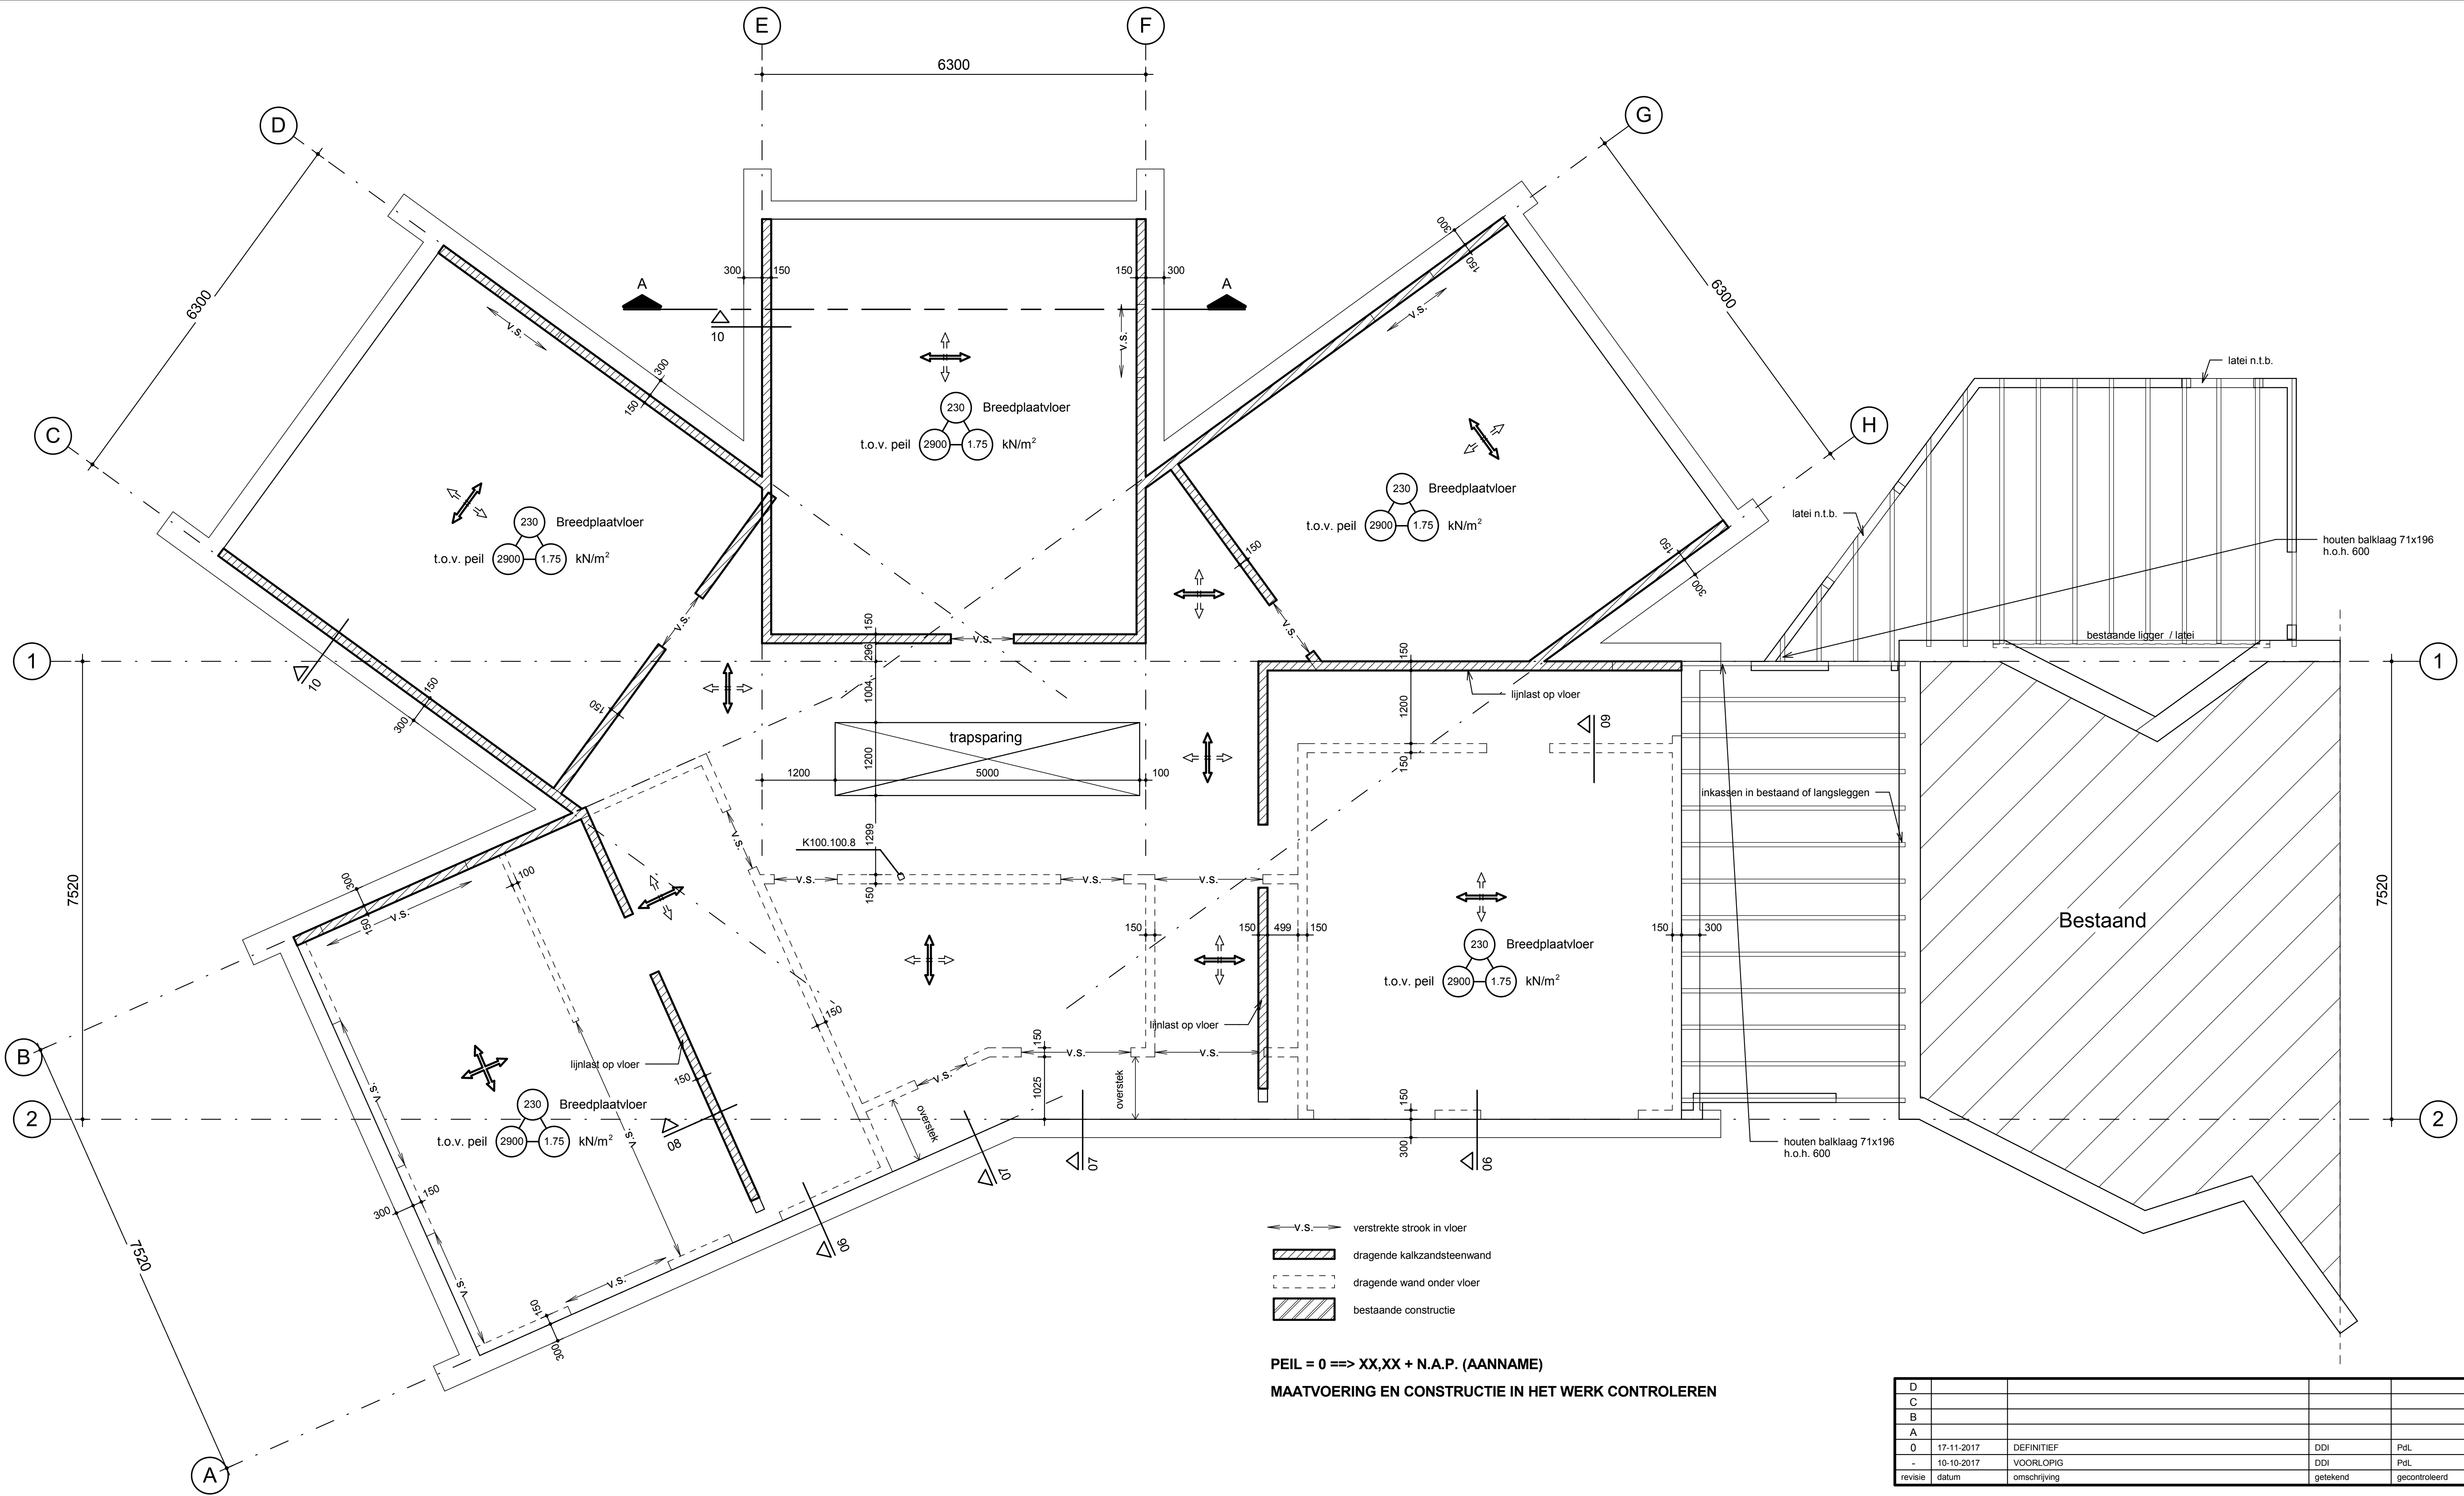


PEIL = 0 ==> XX,XX + N.A.P. (AANNAME)

MAATVOERING EN CONSTRUCTIE IN HET WERK CONTROLEREN

STAALGEGEVENS:			
Staalkwaliteit standaard	: S 235JR	Lassen	: min. a=4mm of 0,6t
Staalkwaliteit kokers en buisprofielen	: S 275 J2H	Afwerking	: conform bestek
Boutkwaliteit	: 8.8		
Verbindingen staalconstructie (incl. anker fundatie) volgens tekeningen en berekening leverancier. Tpv. aansluitingen kolom / dragende wanden tpv alle opleggingen schotjes toepassen. Staal constructie buiten thermisch verzinken			
BETONGEGEVENS:		BETONSTAAL:	
Betonskwaliteit	: C30/37	B500A en B	
Milieuklasse	: XC1		
Consistentiegebied	: 3		
Cement, soort en klasse	: CEM III/B 42,5 LH HS	van toepassing	: NEN-EN 1992-1-1

D				
C				
B				
A				
0	17-11-2017	DEFINITIEF	DDI	PdL
-	10-10-2017	VOORLOPIG	DDI	PdL
revisie	datum	omschrijving	getekend	gecontroleerd

opdrachtgever	Urtica de Vijfprong	Vorden
architect	Negen graden architectuur	Amersfoort
project	Nieuwbouw woonzorghuis De Roos	Vorden
betreft	1ste Verdiepingsvloer	
		tekenaar
		DDI
		schaal
		1 : 50
		projectnummer
		2017-195
		status
		DEFINITIEF
Fundament Bouwadvies bv Constructief ontwerpers en adviseurs Eemnesserweg 4a 1251 NC LAREN (NH)		tekeningnummer
		D-11-01
		revisie
		0

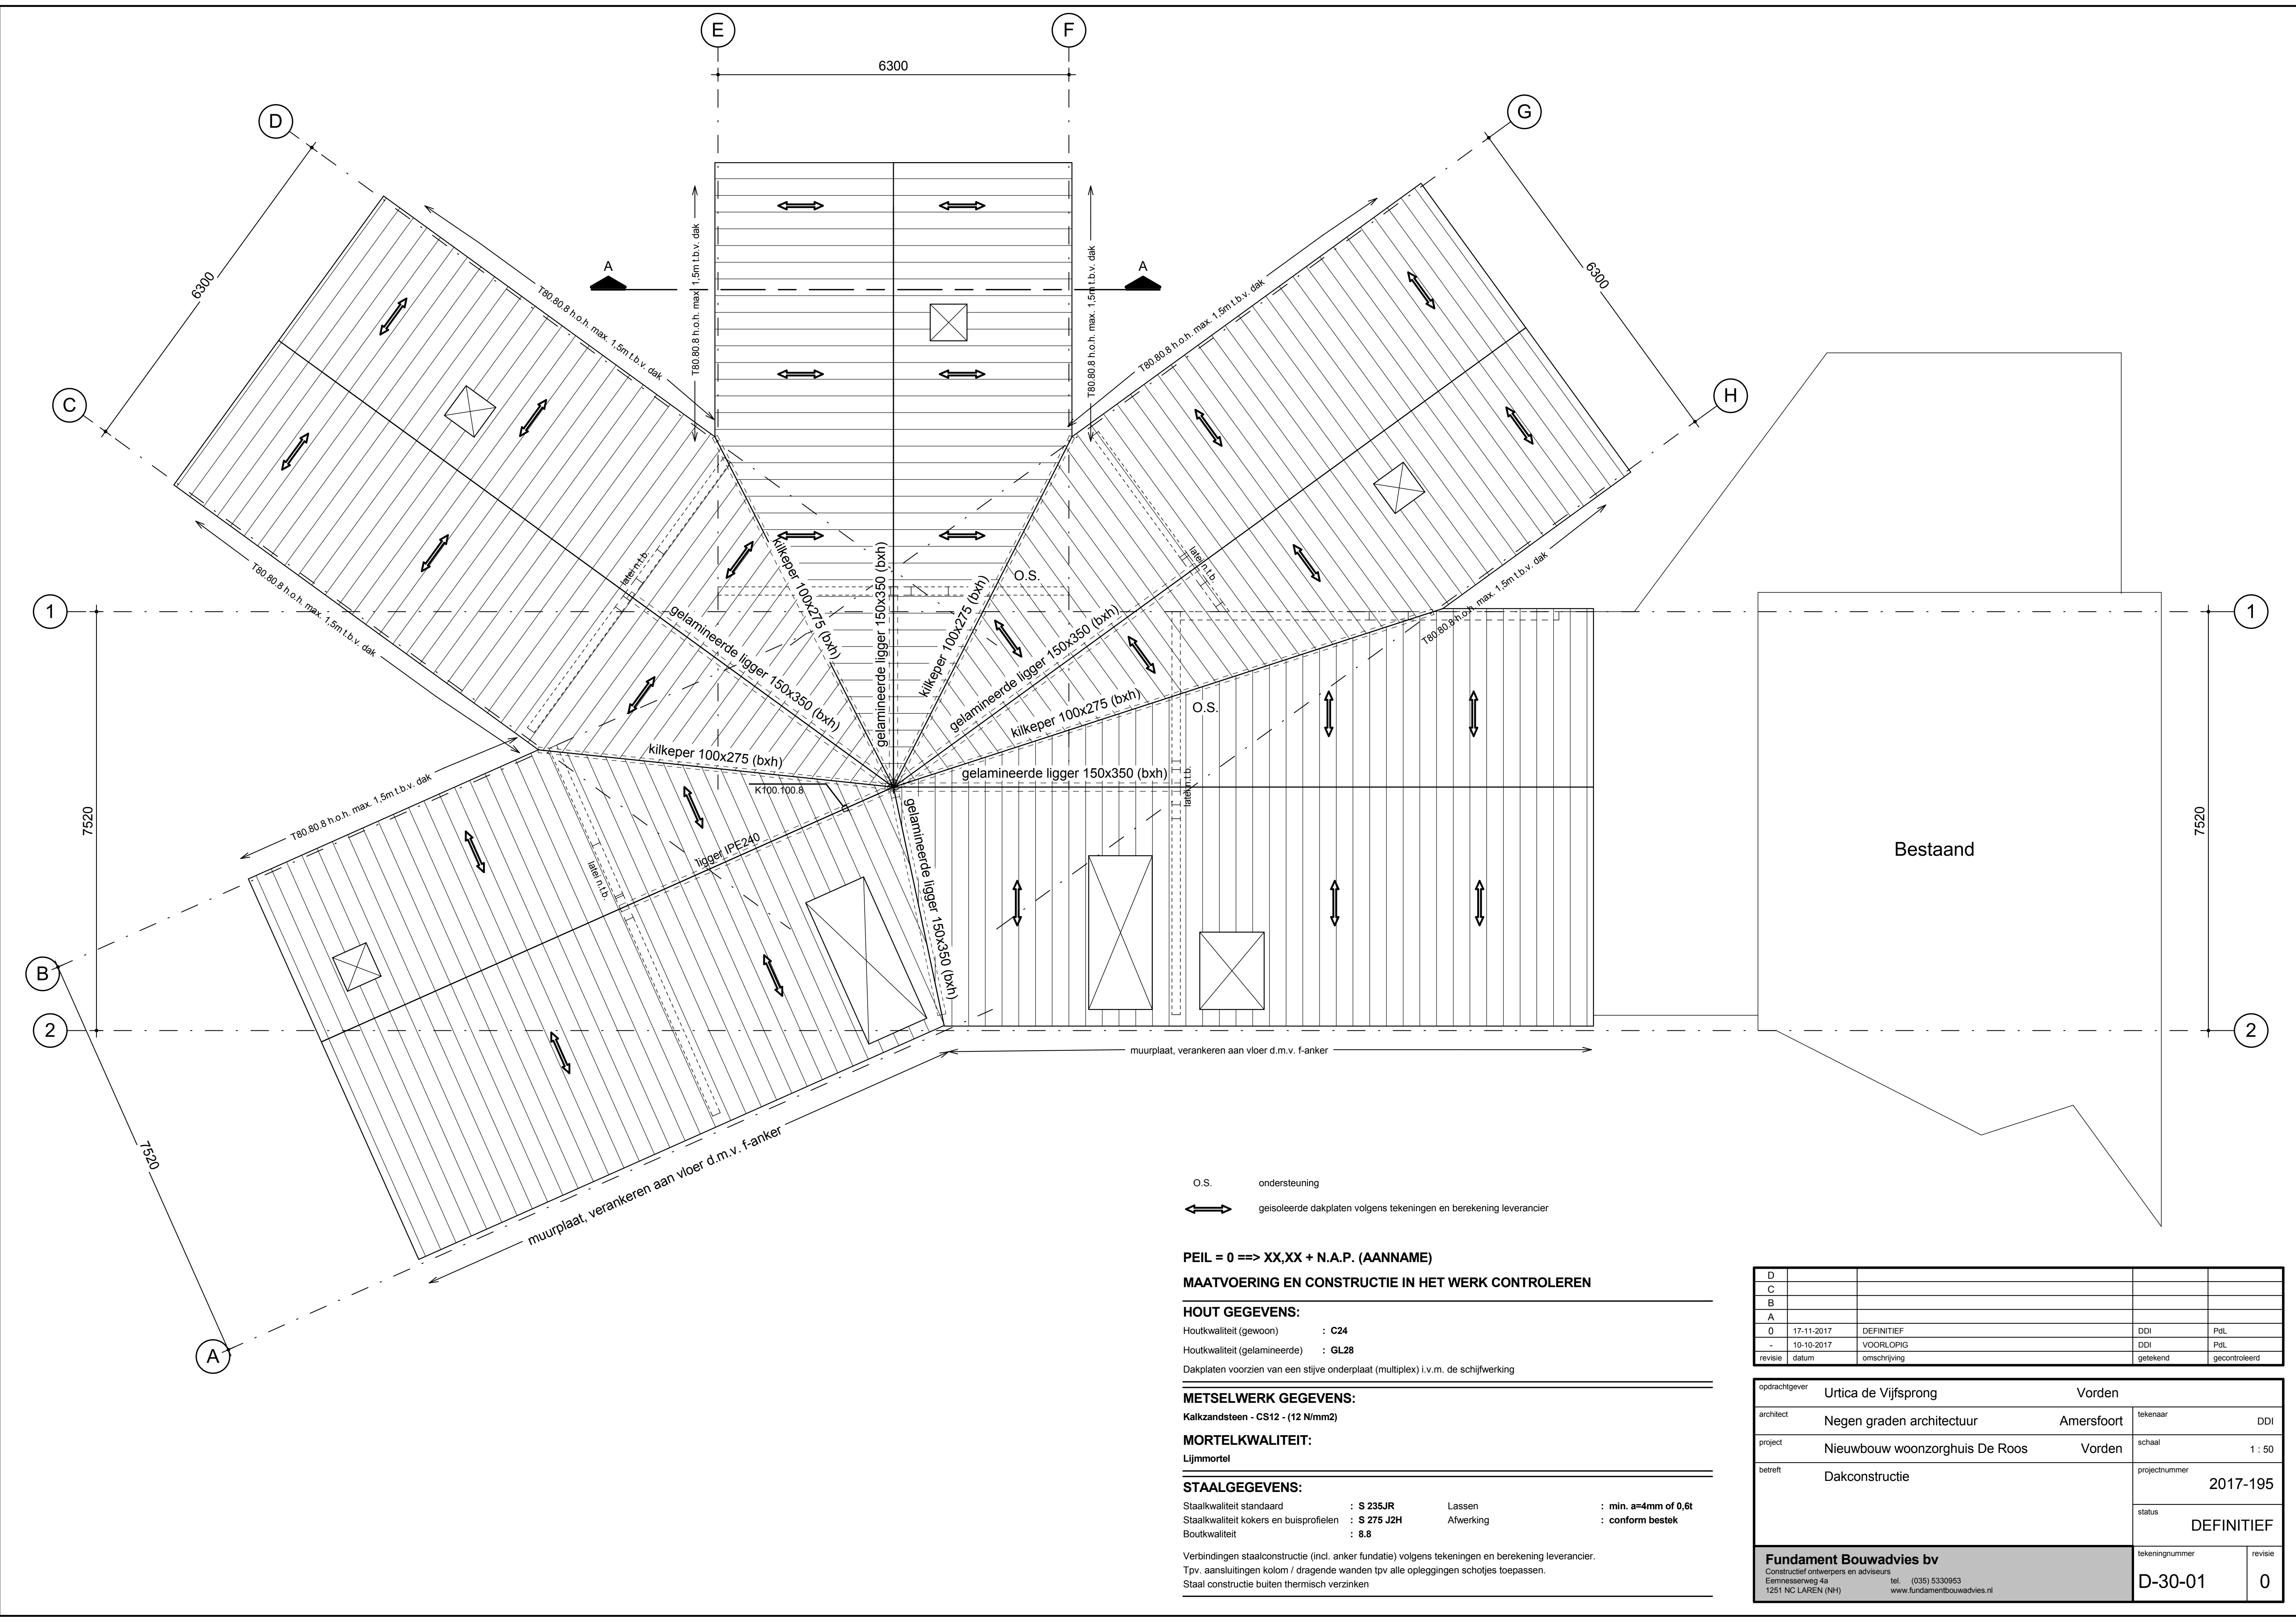

PEIL = 0 ==> XX,XX + N.A.P. (AANNAME)

MAATVOERING EN CONSTRUCTIE IN HET WERK CONTROLEREN

HOUT GEGEVENS:

Houtkwaliteit (gewoon) : C24
Houtkwaliteit (gelamineerde) : GL28

Dakplaten voorzien van een stijve onderplaat (multiplex) i.v.m. de schijfwerking

METSELWERK GEGEVENS:

Kalkzandsteen - CS12 - (12 N/mm2)

MORTELKWALITEIT:

Lijmmortel


STAALGEVENS:

Staalkwaliteit standaard : S 235JR Lassen : min. a=4mm of 0,6t
Staalkwaliteit kokers en buisprofielen : S 275 J2H Afwerking : conform bestek
Boutkwaliteit : 8.8

Verbindingen staalconstructie (incl. anker fundatie) volgens tekeningen en berekening leverancier.
Tpv. aansluitingen kolom / dragende wanden tpv alle opleggingen schotjes toepassen.
Staal constructie buiten thermisch verzinken




D				
C				
B				
A				
0	17-11-2017	DEFINITIEF	DDI	PdL
-	10-10-2017	VOORLOPIG	DDI	PdL
revisie	datum	omschrijving	getekend	gecontroleerd

opdrachtgever	Urtica de Vijfprong	Vorden	tekenaar	DDI
architect	Negen graden architectuur	Amersfoort	schaal	1 : 50
project	Nieuwbouw woonzorghuis De Roos	Vorden	projectnummer	2017-195
betreft	Dakconstructie		status	DEFINITIEF
Fundament Bouwadvies bv Constructief ontwerpers en adviseurs Eemnesserweg 4a 1251 NC LAREN (NH)			tekeningnummer	revisie
			D-30-01	0

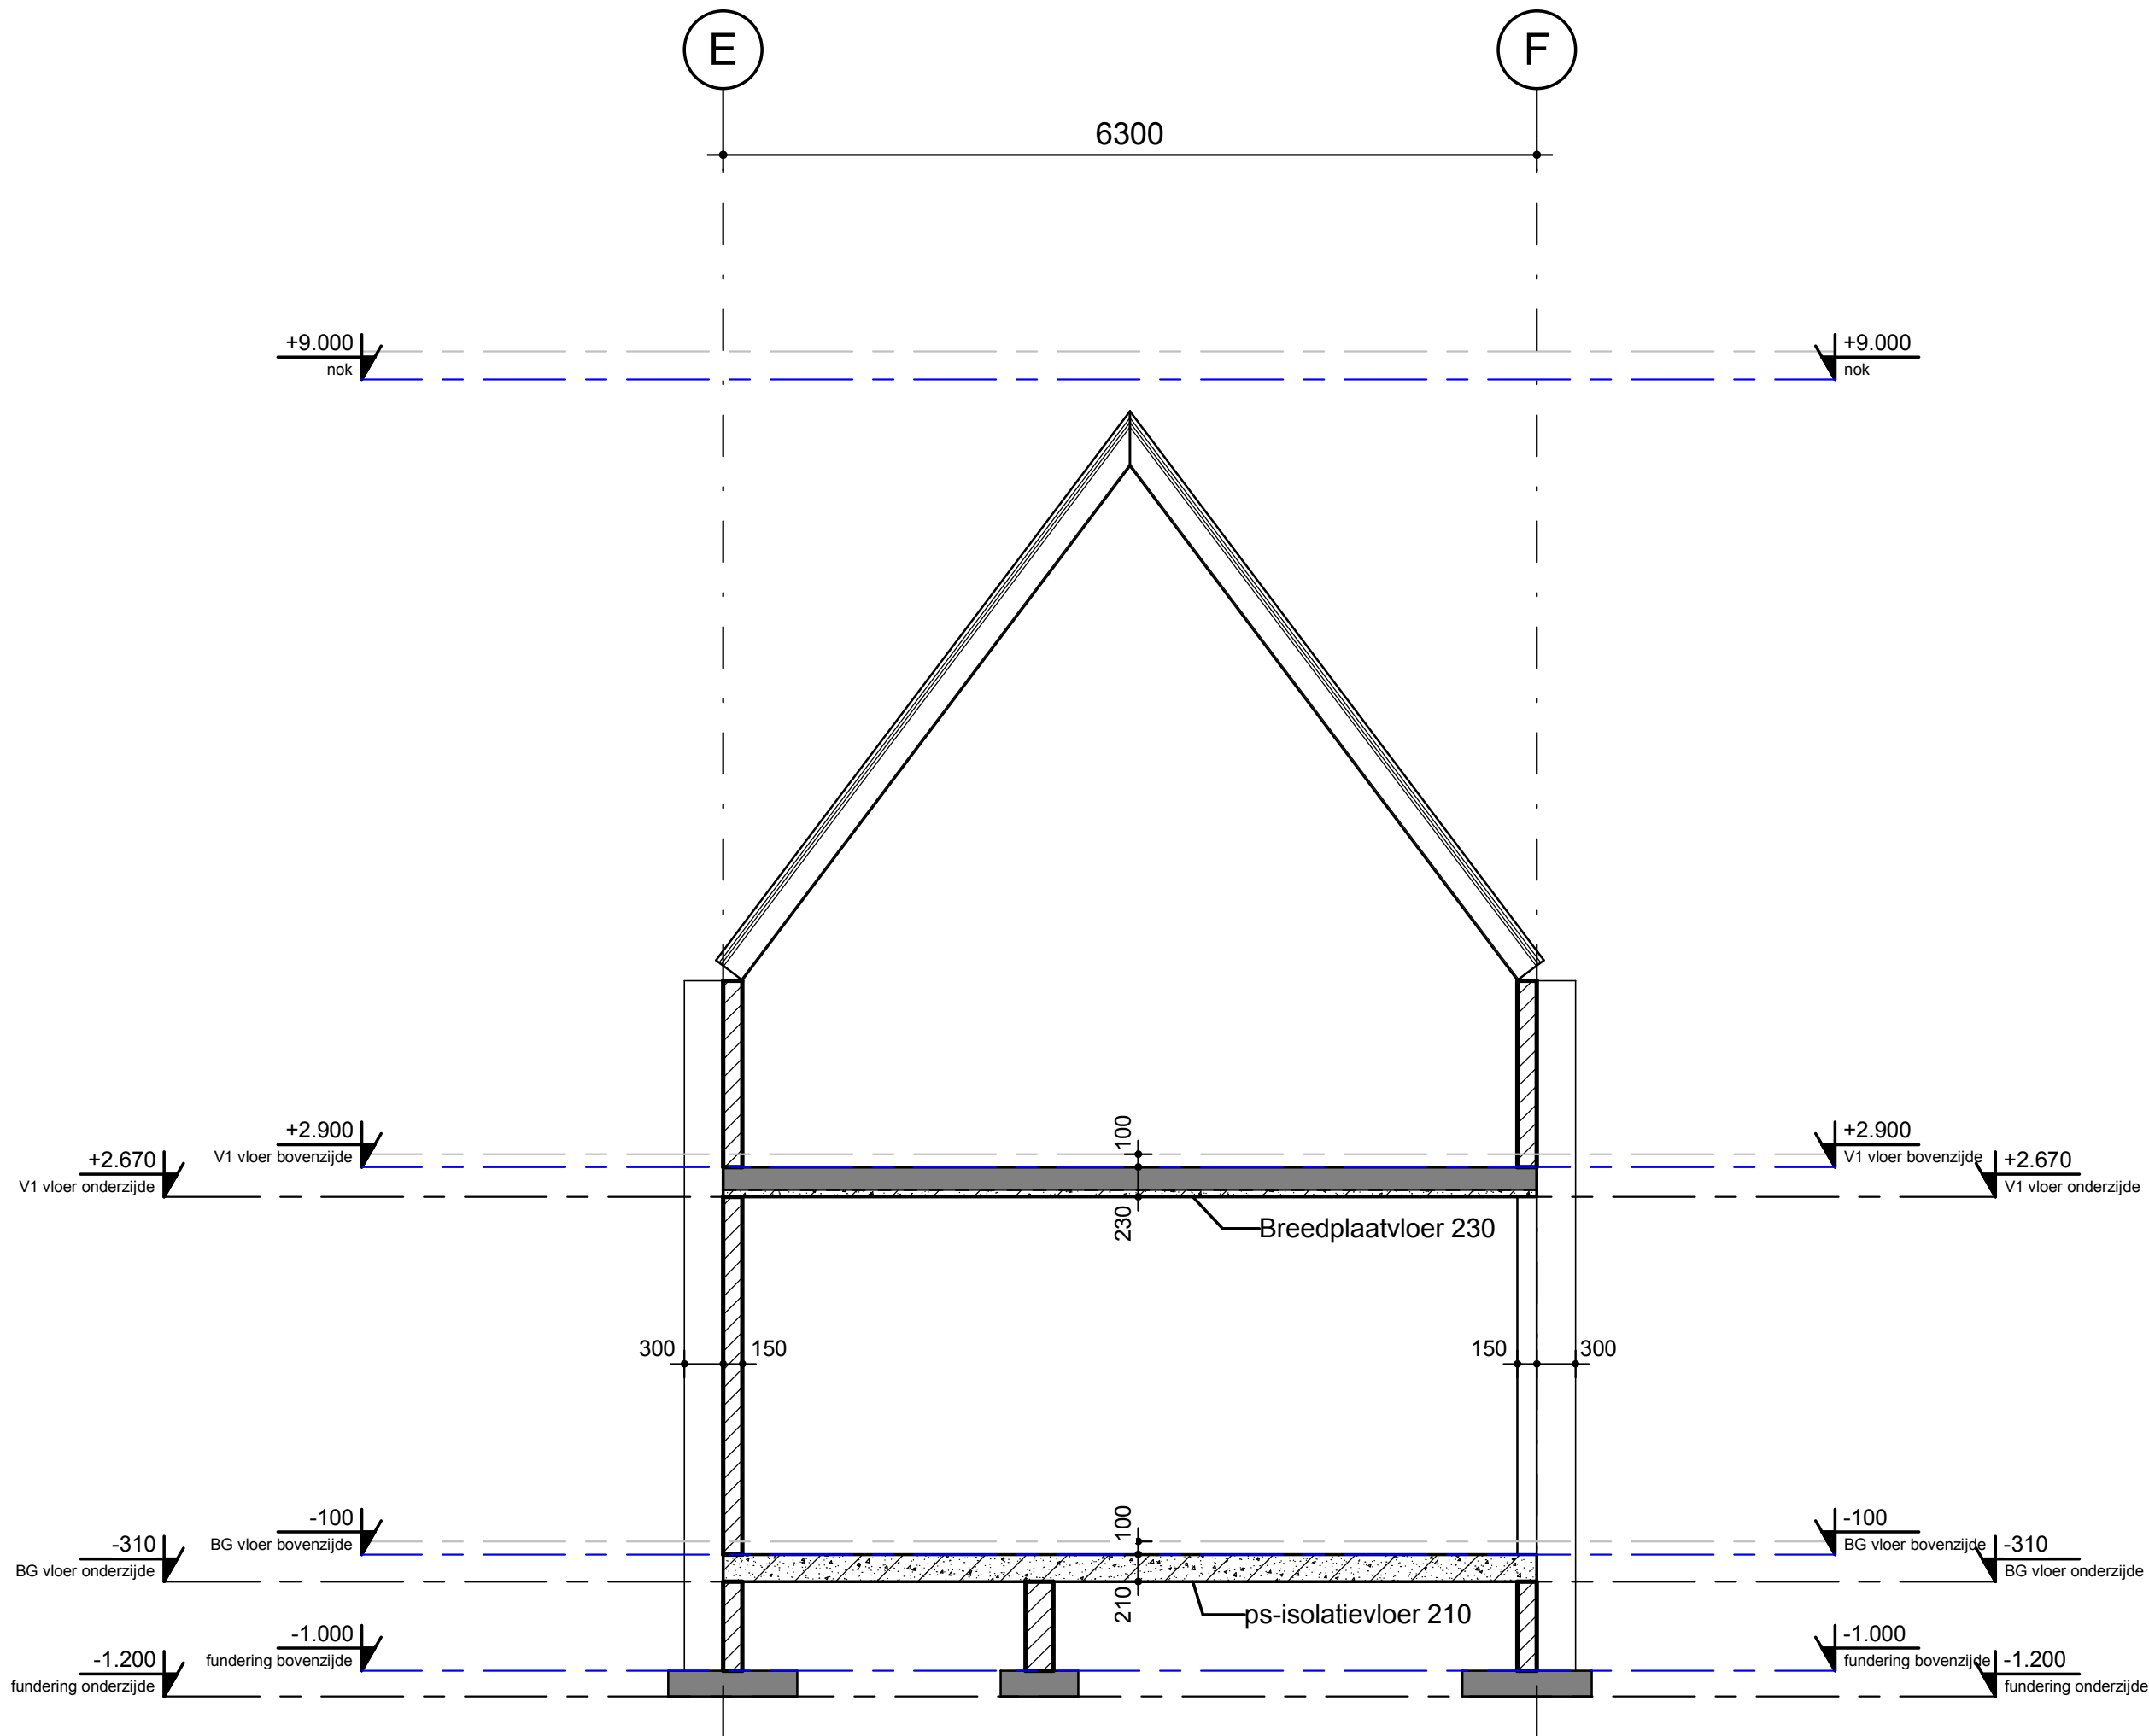

D				
C				
B				
A				
0	17-11-2017	DEFINITIEF	DDI	PdL
-	10-10-2017	VOORLOPIG	DDI	PdL
revisie	datum	omschrijving	getekend	gecontroleerd

opdrachtgever		Urtica de Vijfsprong		Vorden		
architect	Negen graden architectuur		Amersfoort		tekenaar	DDI
project	Nieuwbouw woonzorghuis De Roos		Vorden		schaal	1 : 50
betreft	Doorsnede A-A				projectnummer	
					2017-195	
					status	
					DEFINITIEF	
Fundament Bouwadvies bv Constructief ontwerpers en adviseurs Eemnesserweg 4a 1251 NC LAREN (NH)					tekeningnummer	
					D-60-01	
					revisie	
					0	
tel. (035) 5330953 www.fundamentbouwadvies.nl						

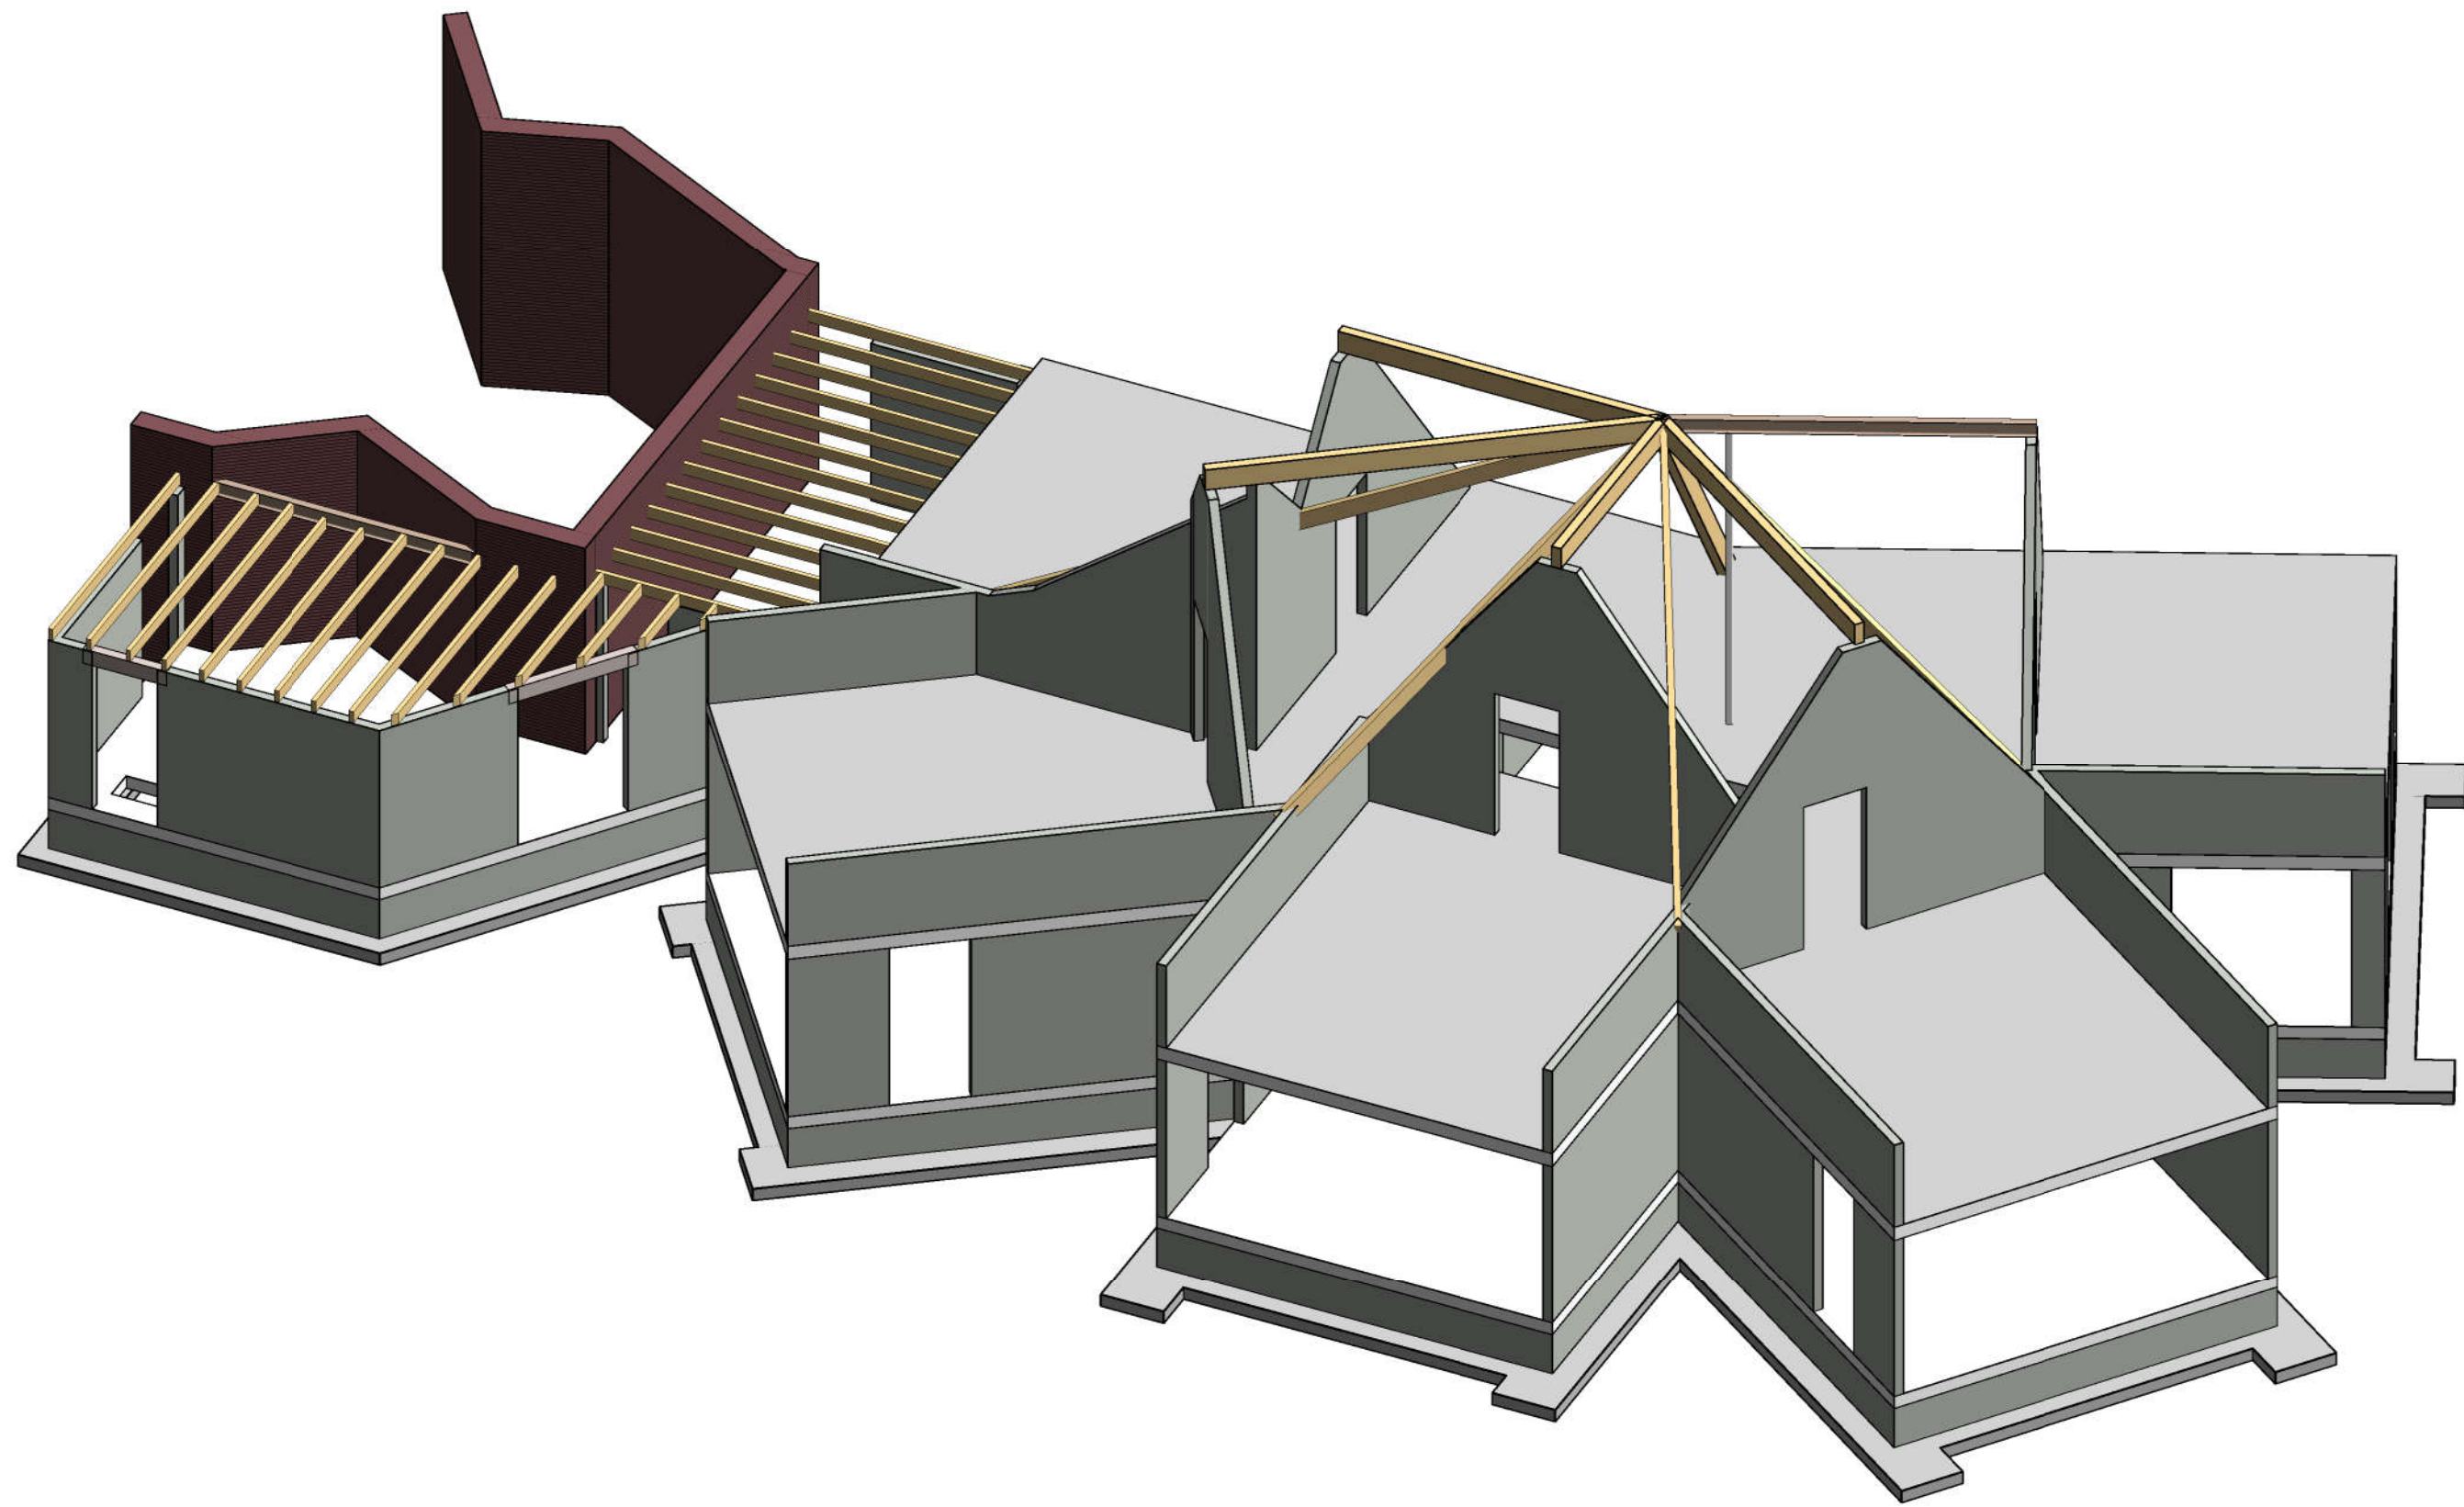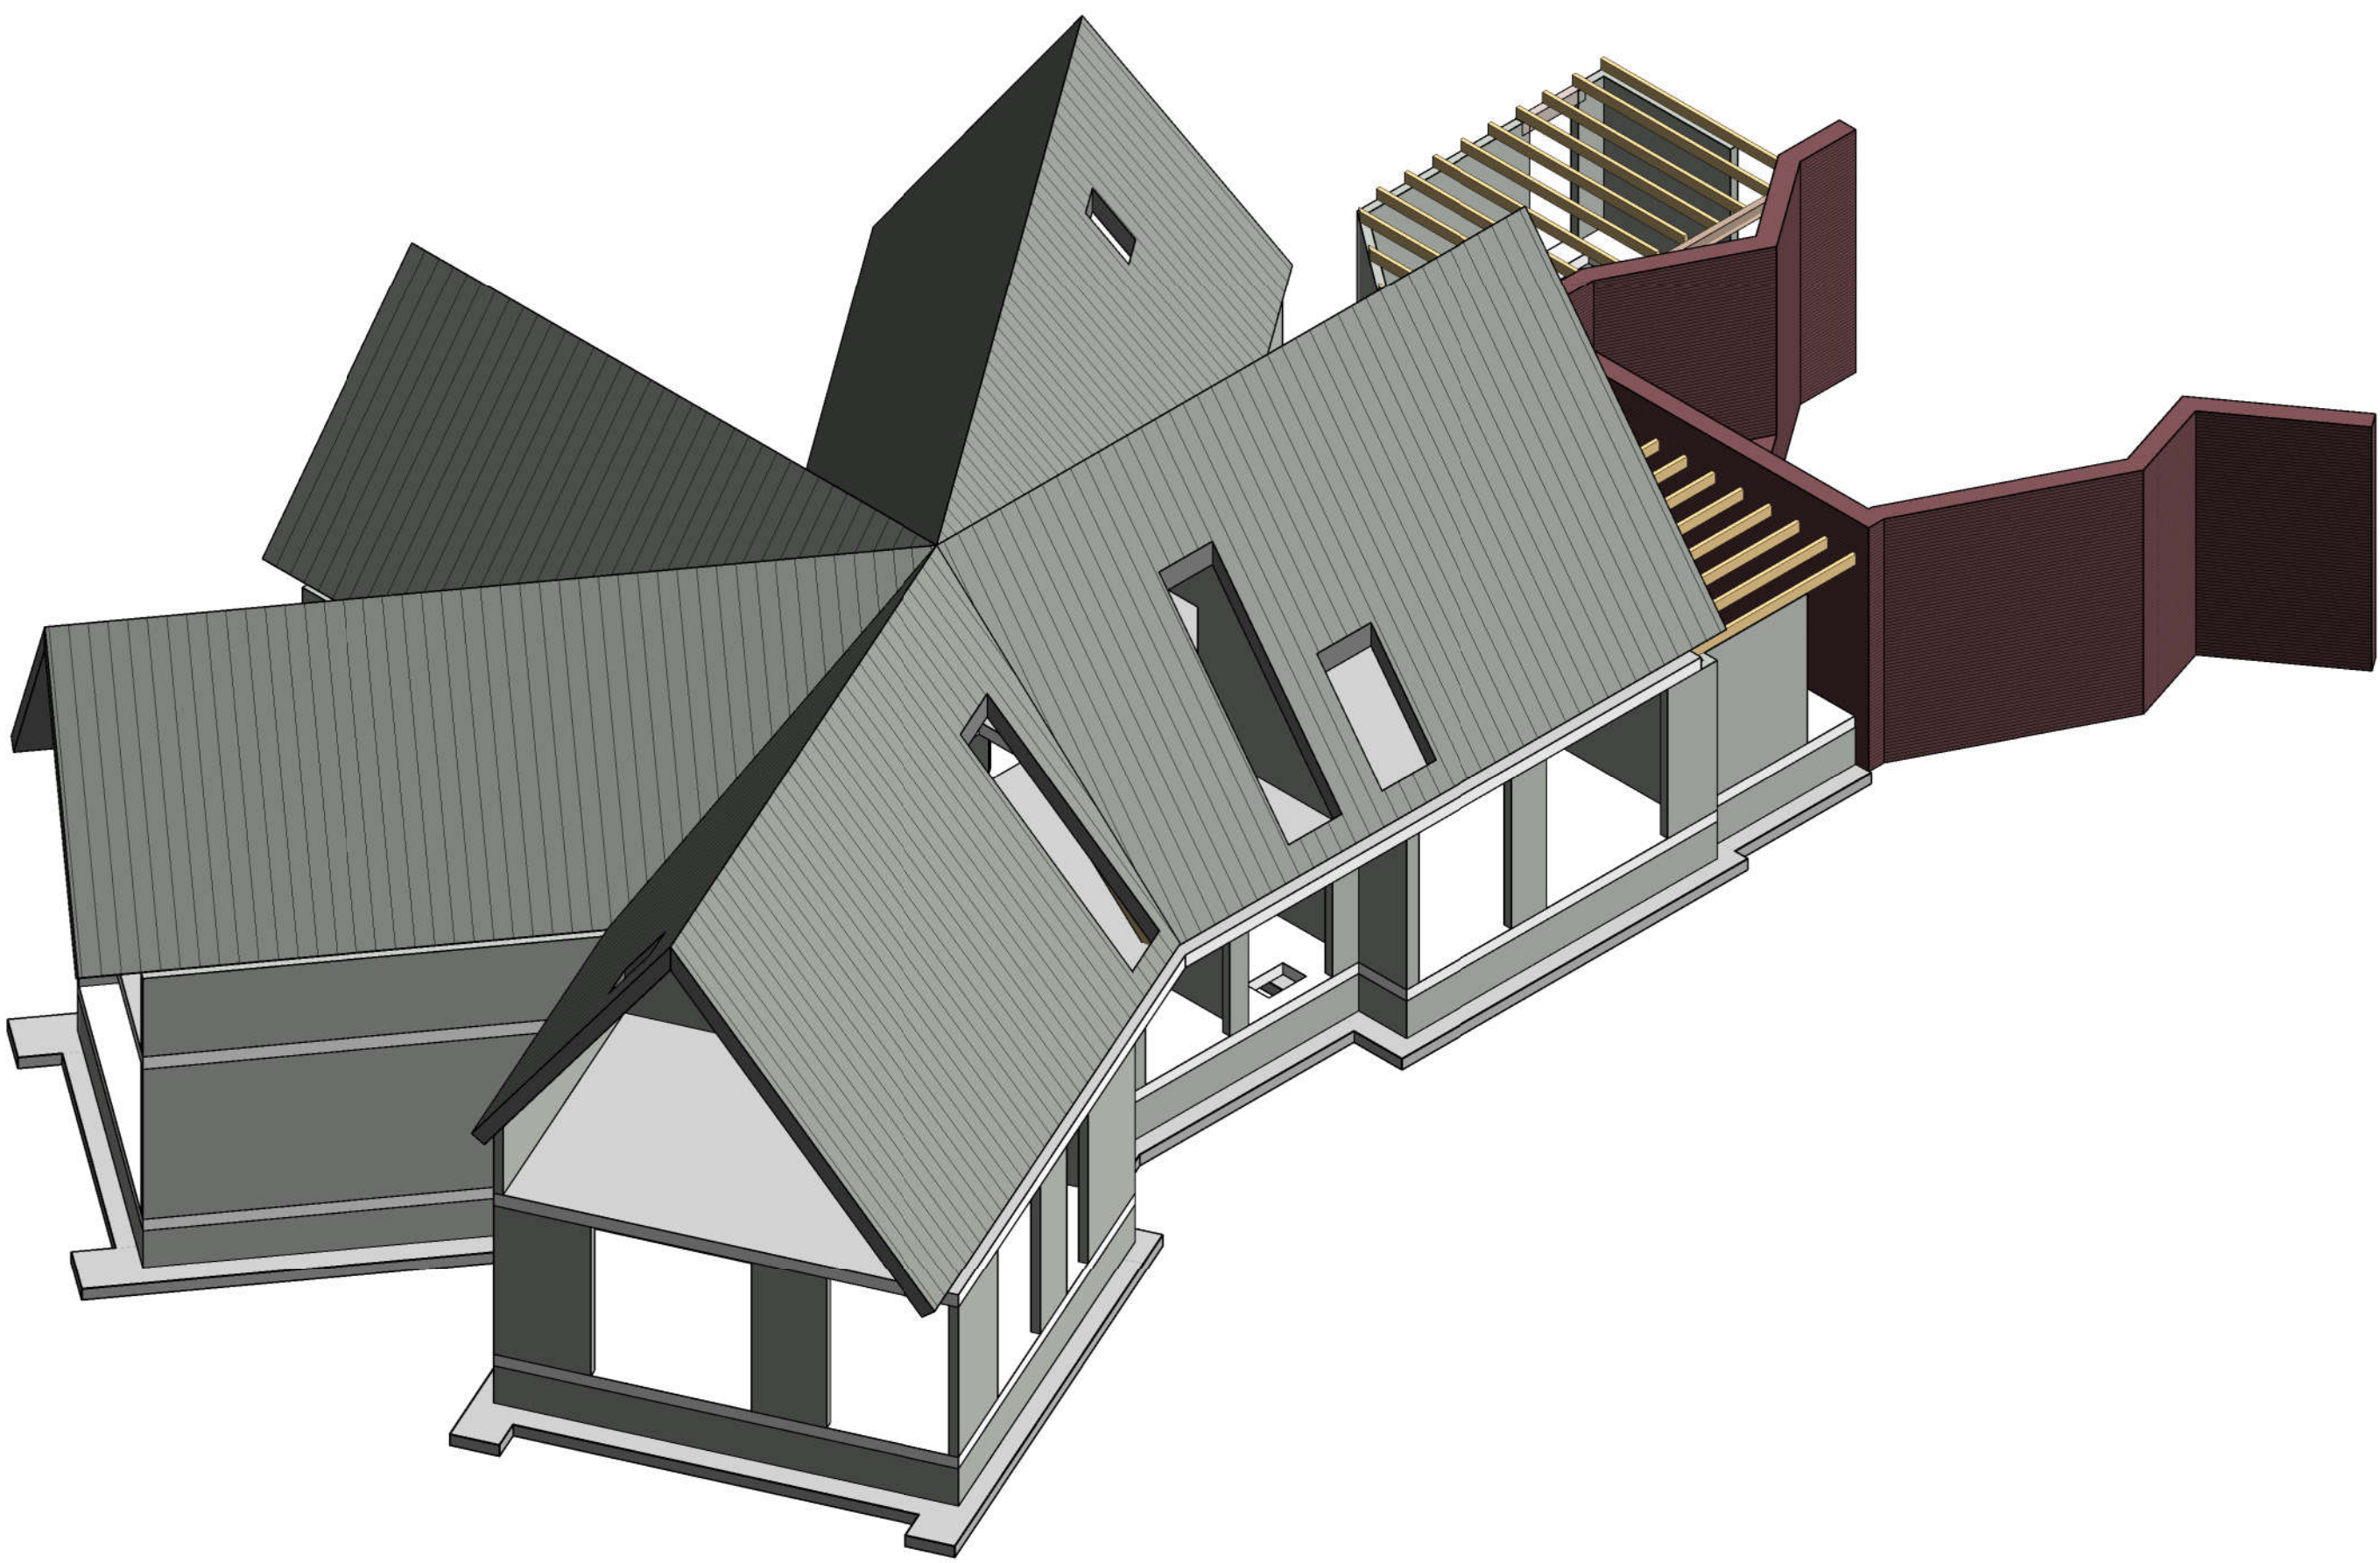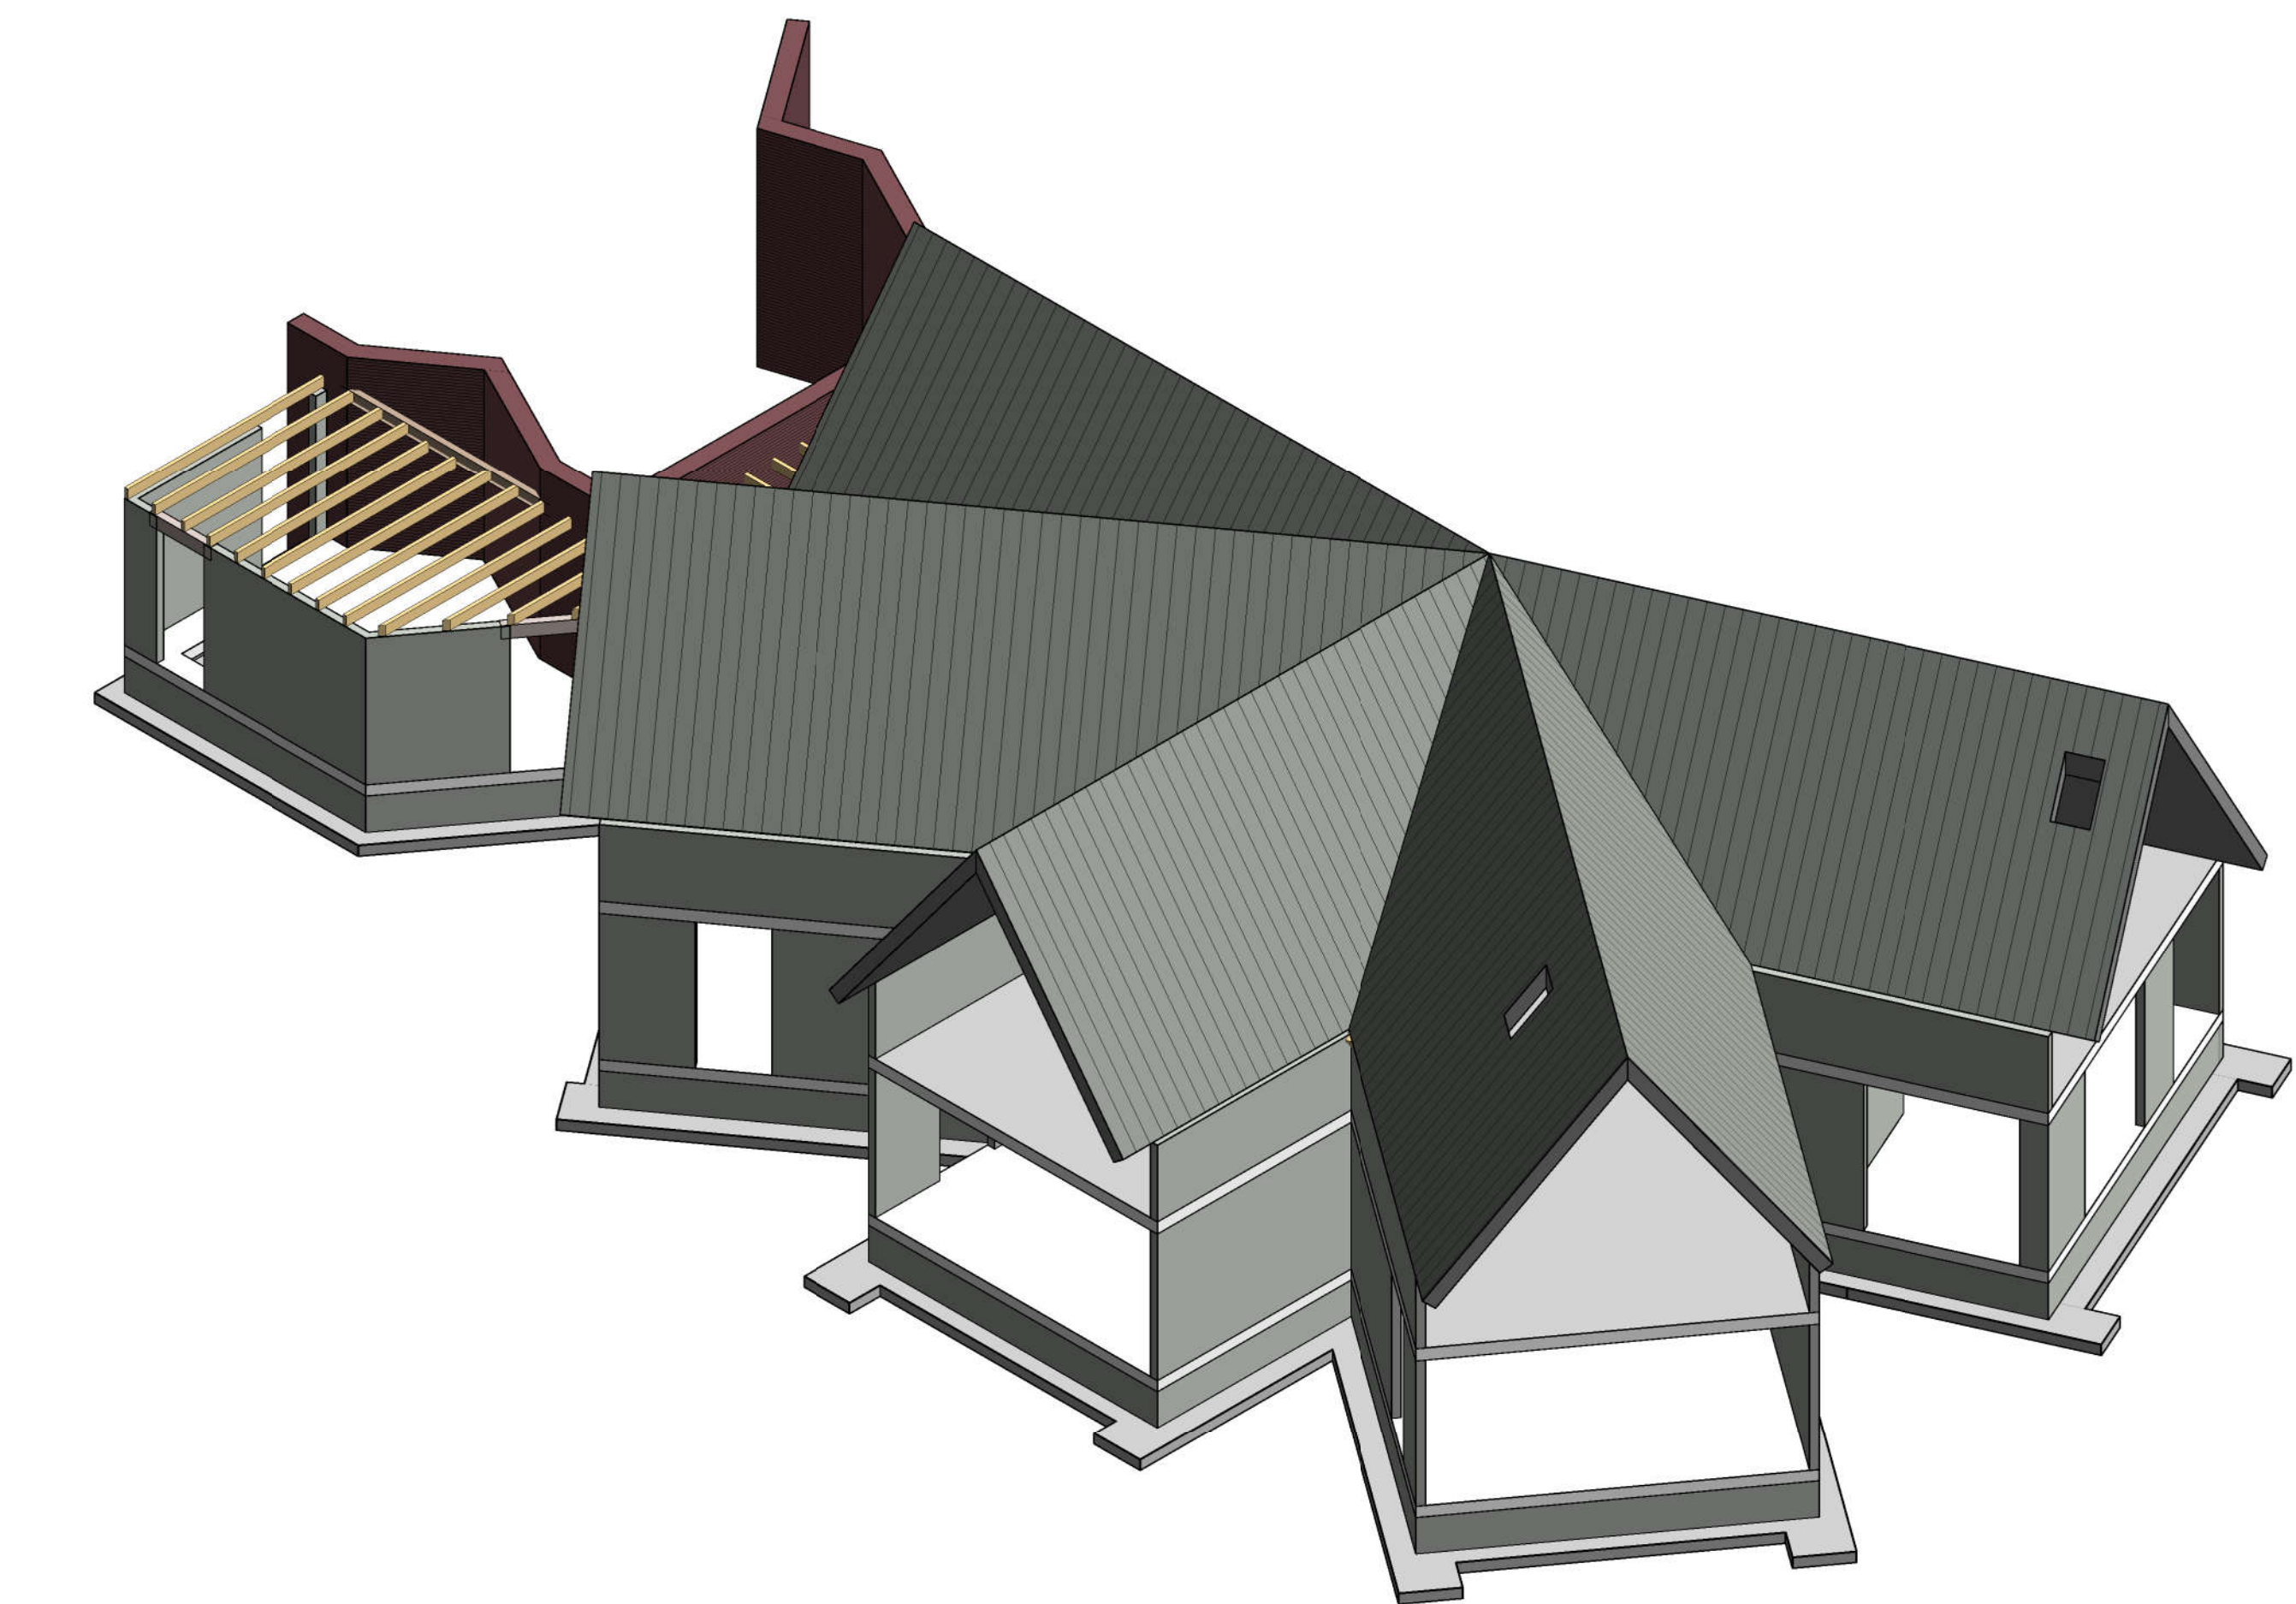


D					
C					
B					
A					
0	17-11-2017	DEFINITIEF	DDI	PdL	
-	10-10-2017	VOORLOPIG	DDI	PdL	
revisie	datum	omschrijving	getekend	gecontroleerd	

opdrachtgever	Urtica de Vijfsprong	Vorden	tekenaar	DDI
architect	Negen graden architectuur	Amersfoort	schaal	
project	Nieuwbouw woonzorghuis De Roos	Vorden	projectnummer	2017-195
betreft	3D-Overzicht		status	DEFINITIEF
Fundament Bouwadvies bv			tekeningnummer	revisie
Constructief ontwerpers en adviseurs Eemnesserweg 4a 1251 NC LAREN (NH)			tel. (035) 5330953 www.fundamentbouwadvies.nl	D-70-01 0

D				
C				
B				
A				
0	17-11-2017	DEFINITIEF	DDI	PdL
—	10-10-2017	VOORLOPIG	DDI	PdL
revisie	datum	omschrijving	getekend	gecontroleerd


opdrachtgever	Urtica de Vijfsprong		Vorden	
architect	Negen graden architectuur Amersfoort		tekenaar	DDI
project	Nieuwbouw woonzorghuis De Roos Vorden		schaal	1:20
betreft	Details		projectnummer	2017–195
			status	DEFINITIEF
Fundament Bouwadvies bv Constructief ontwerpers en adviseurs Eemnesserweg 4a tel. (035) 5330953 1251 NC LAREN (NH) fax. (035) 5330951 www.fundamentbouwadvies.nl			tekeningnummer	revisie
			W–99–01	0

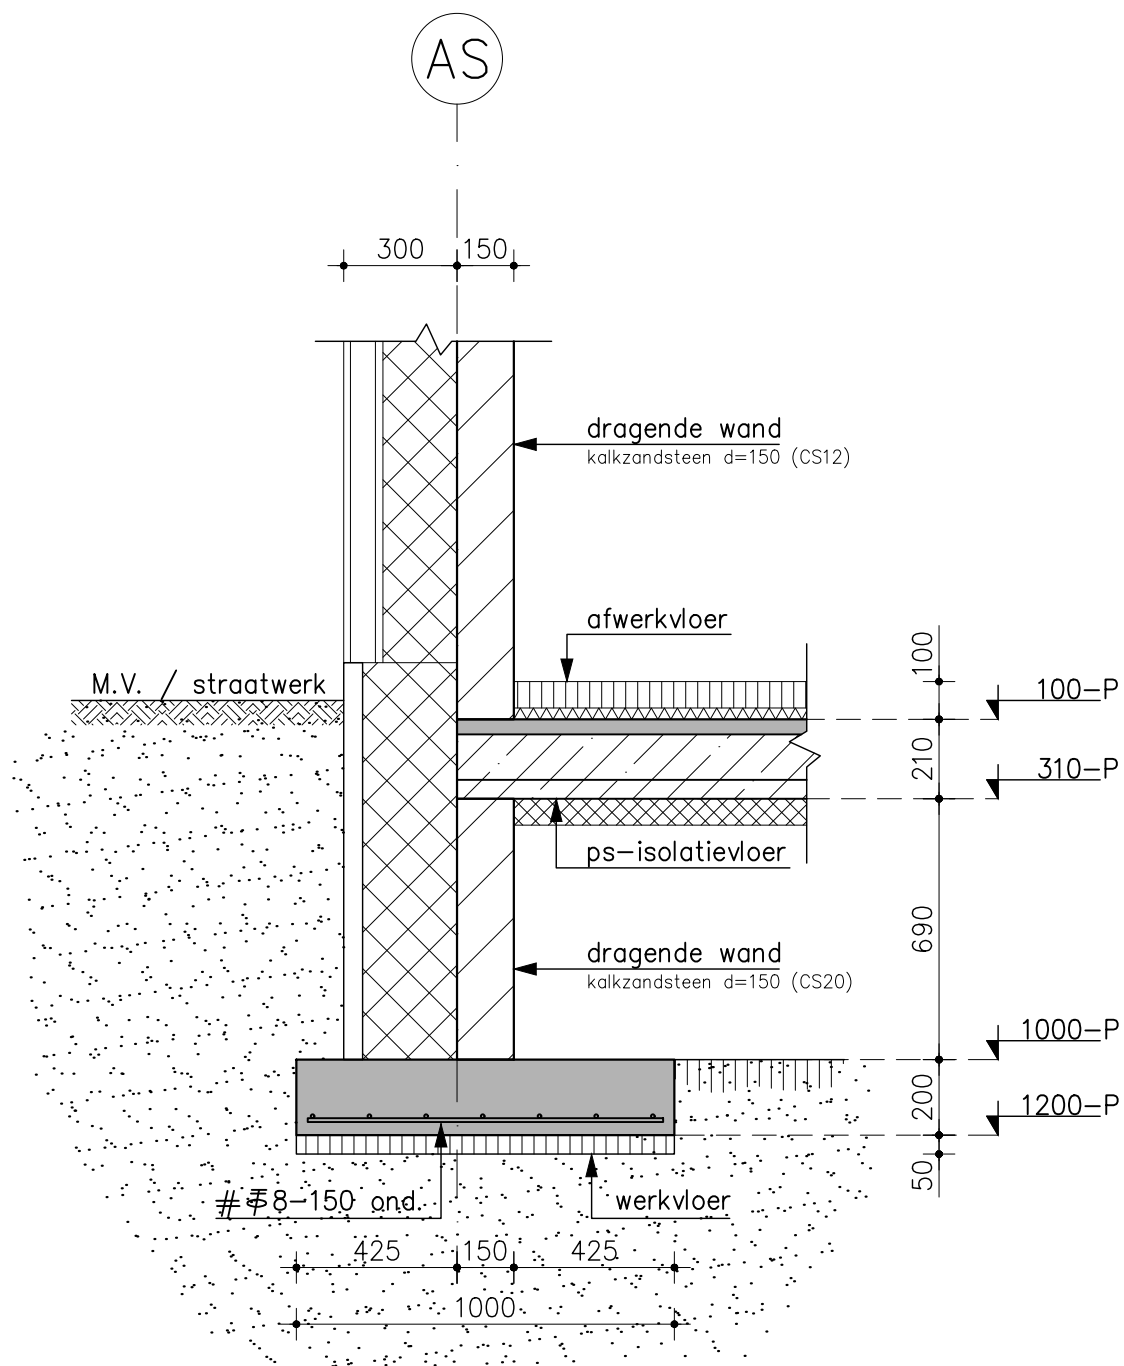

wijziging A :
 wijziging B :
 wijziging C :

Fundament Bouwadvies bv
 Constructief ontwerpers en adviseurs

datum:	17-11-2017	
project nr.	2017-195	Detail 01
schaal	1:20	Blad: 002

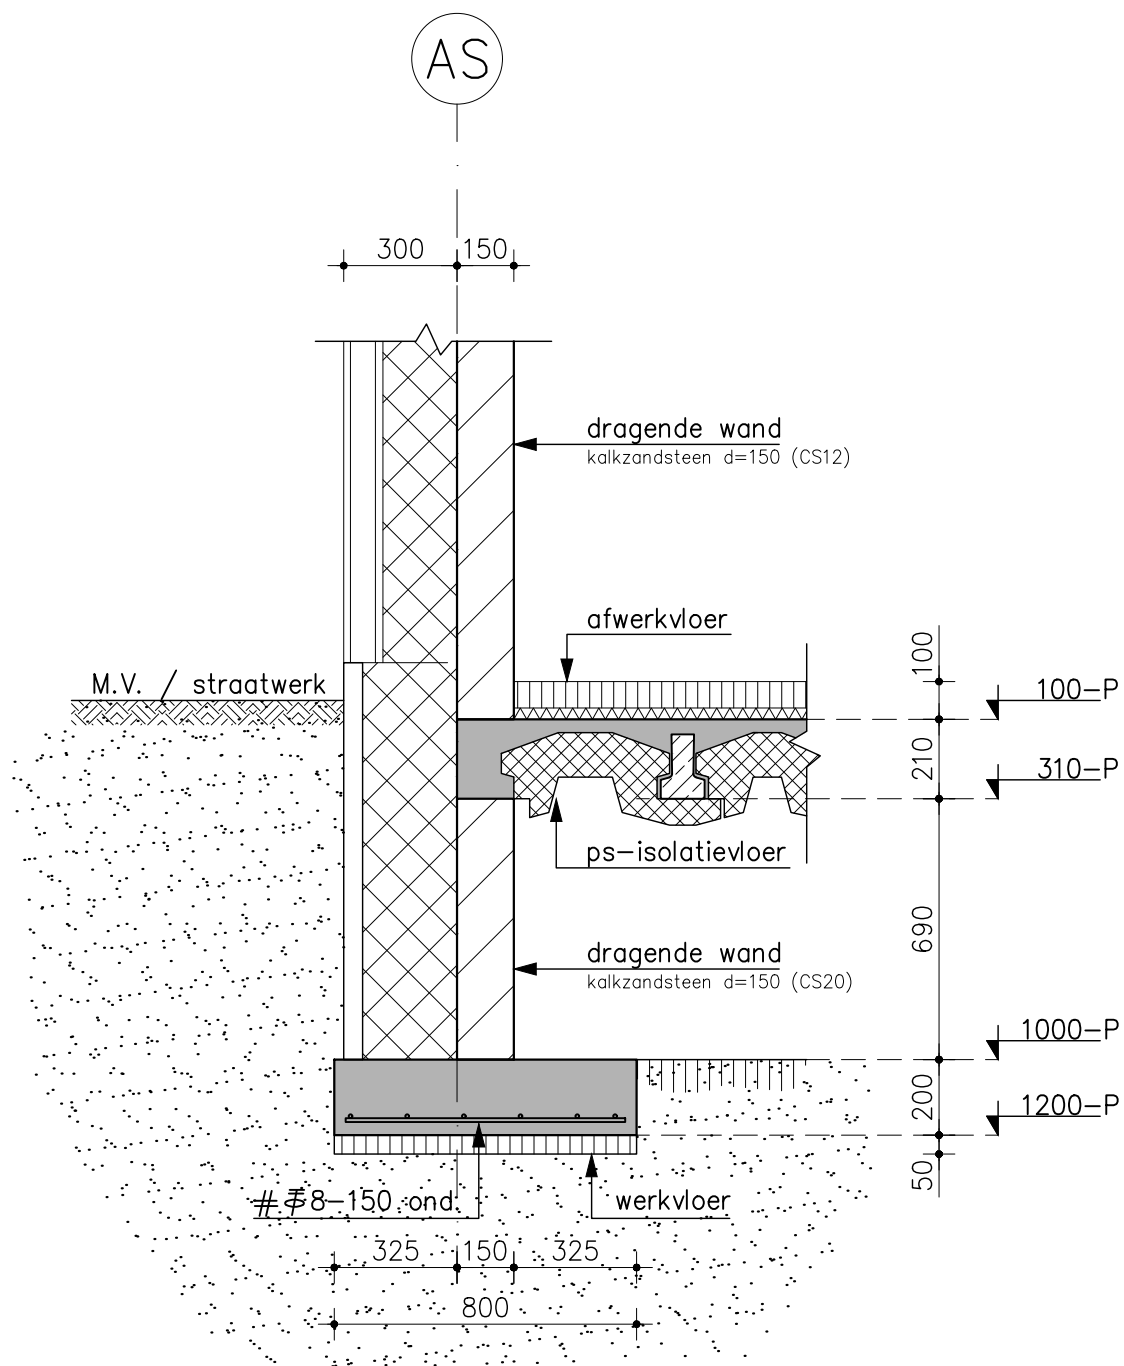


wijziging A :
 wijziging B :
 wijziging C :

Fundament Bouwadvies bv

Constructief ontwerpers en adviseurs

datum:	17-11-2017	
project nr.	2017-195	Detail 02
schaal	1:20	Blad: 003

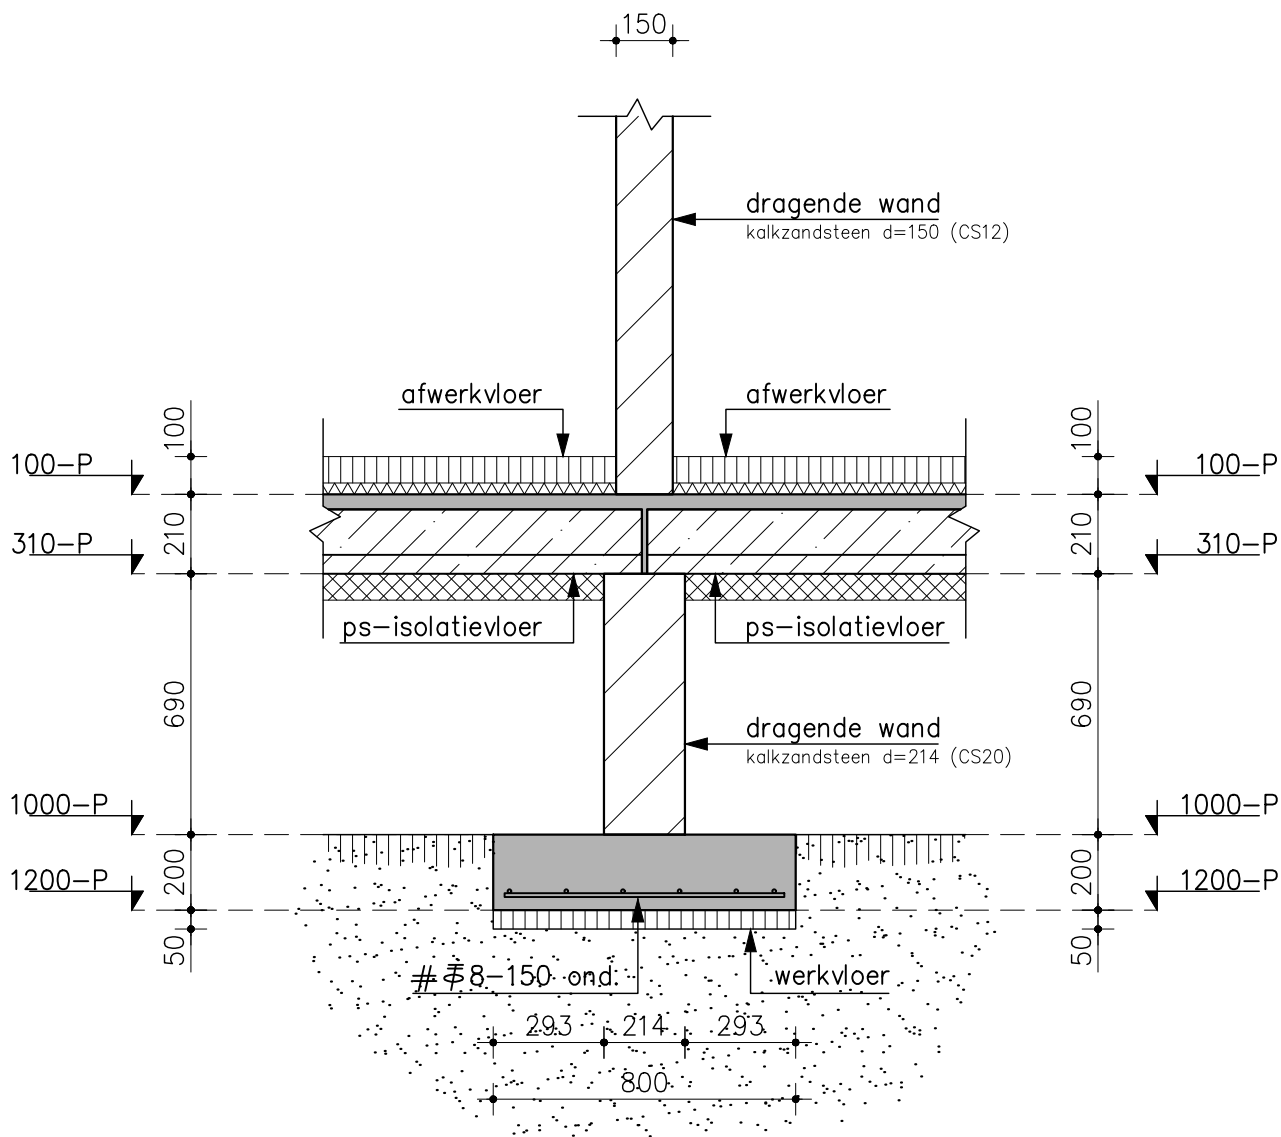


wijziging A :
 wijziging B :
 wijziging C :

Fundament Bouwadvies bv

Constructief ontwerpers en adviseurs

datum:	17-11-2017	
project nr.	2017-195	Detail 03
schaal	1:20	Blad: 004

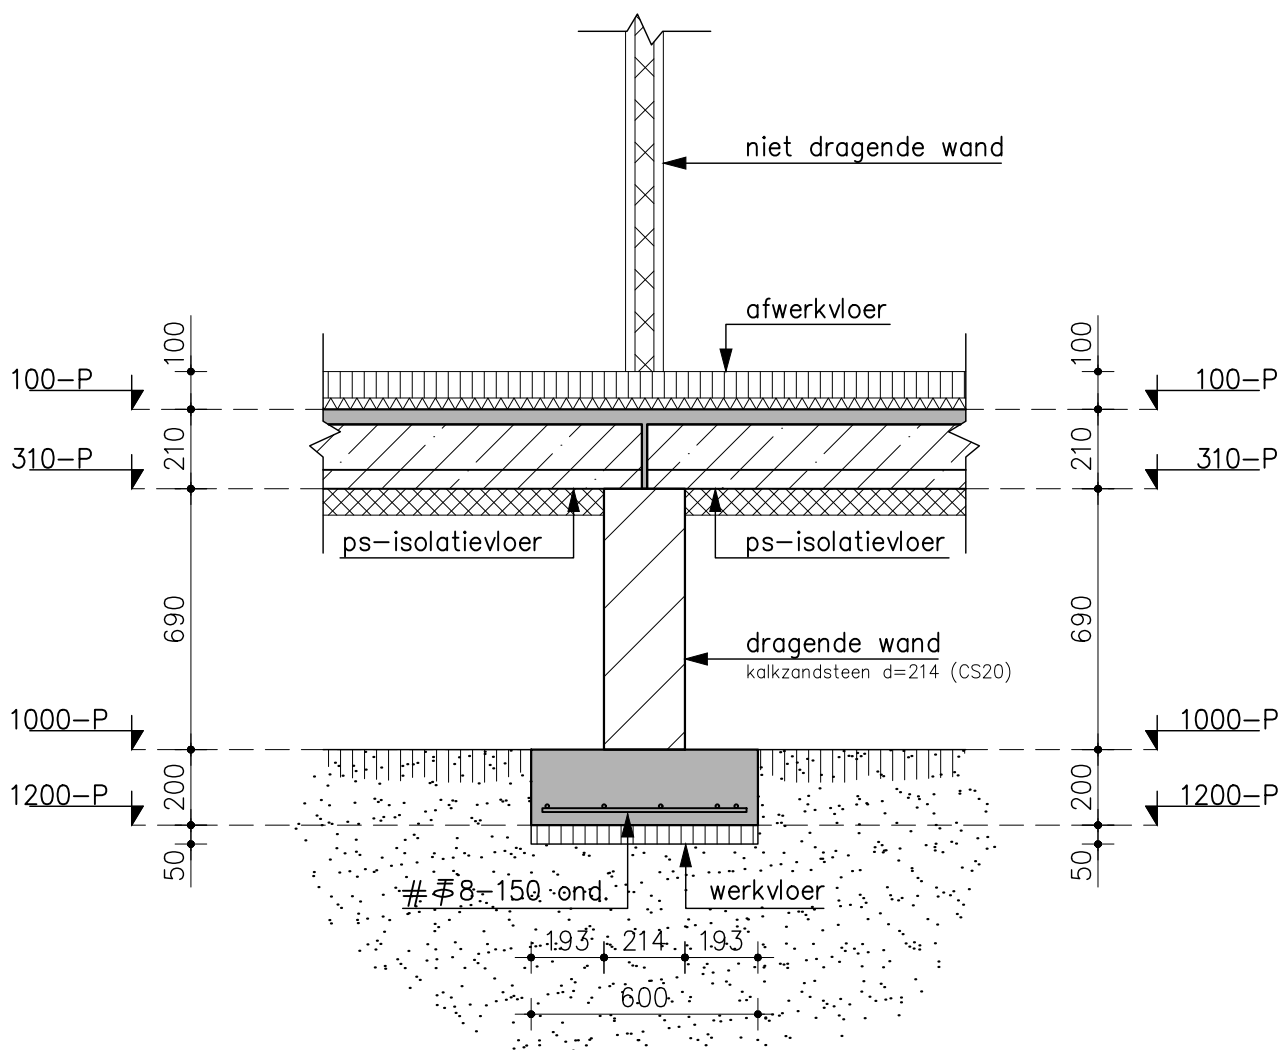


wijziging A :
 wijziging B :
 wijziging C :

Fundament Bouwadvies bv

Constructief ontwerpers en adviseurs

datum:	17-11-2017	
project nr.	2017-195	Detail 04
schaal	1:20	Blad: 005

staalconstructie thermisch verzinkt uitvoeren

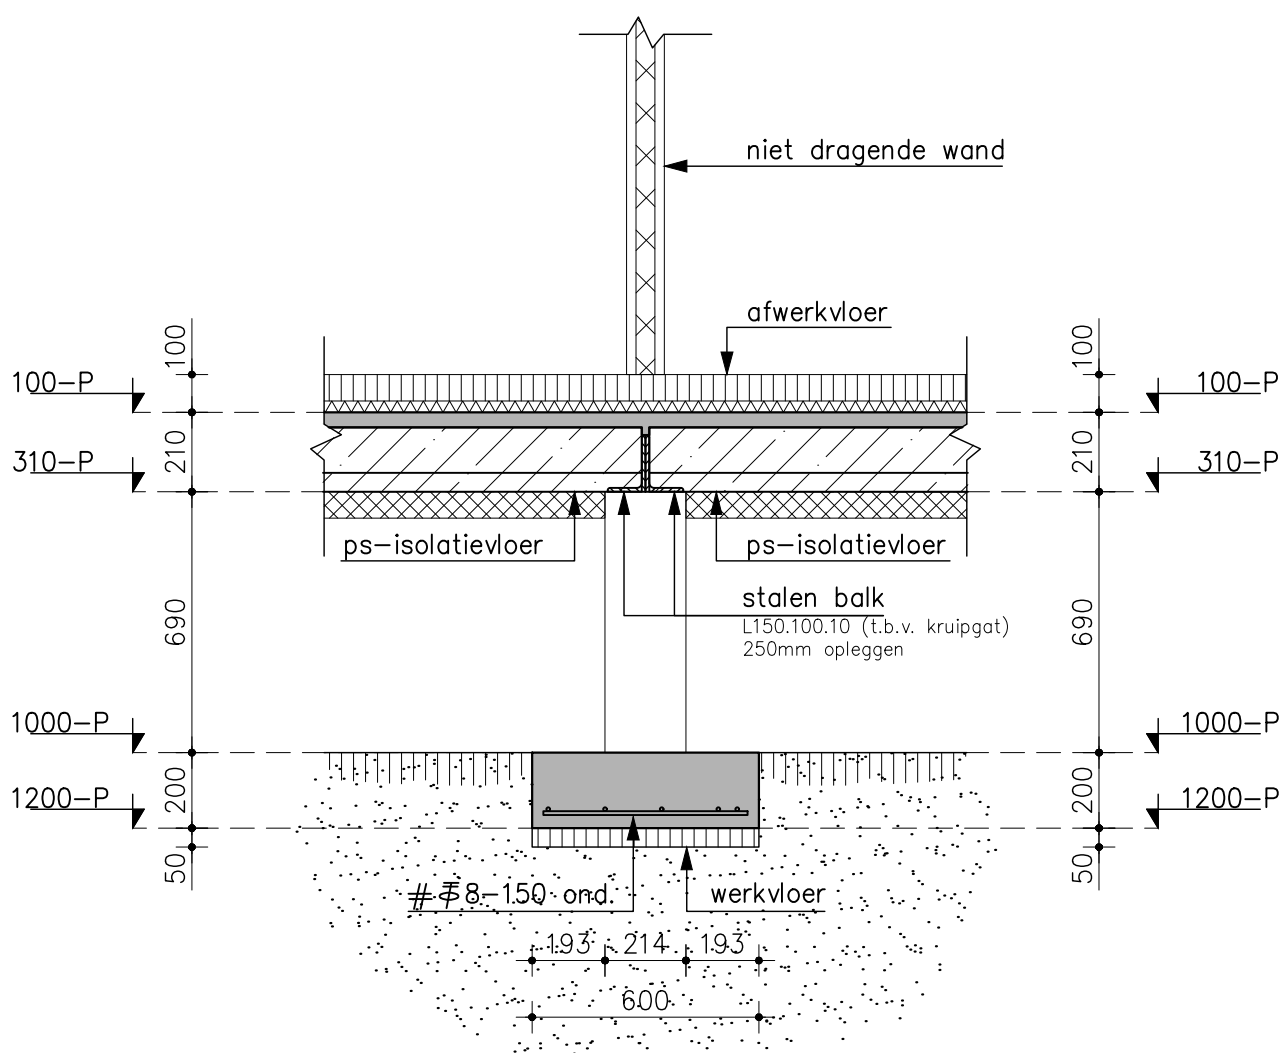


principe kruipgat

wijziging A :
wijziging B :
wijziging C :

Fundament Bouwadvies bv
Constructief ontwerpers en adviseurs

datum:	17-11-2017	
project nr.	2017-195	Detail 05
schaal	1:20	Blad: 006

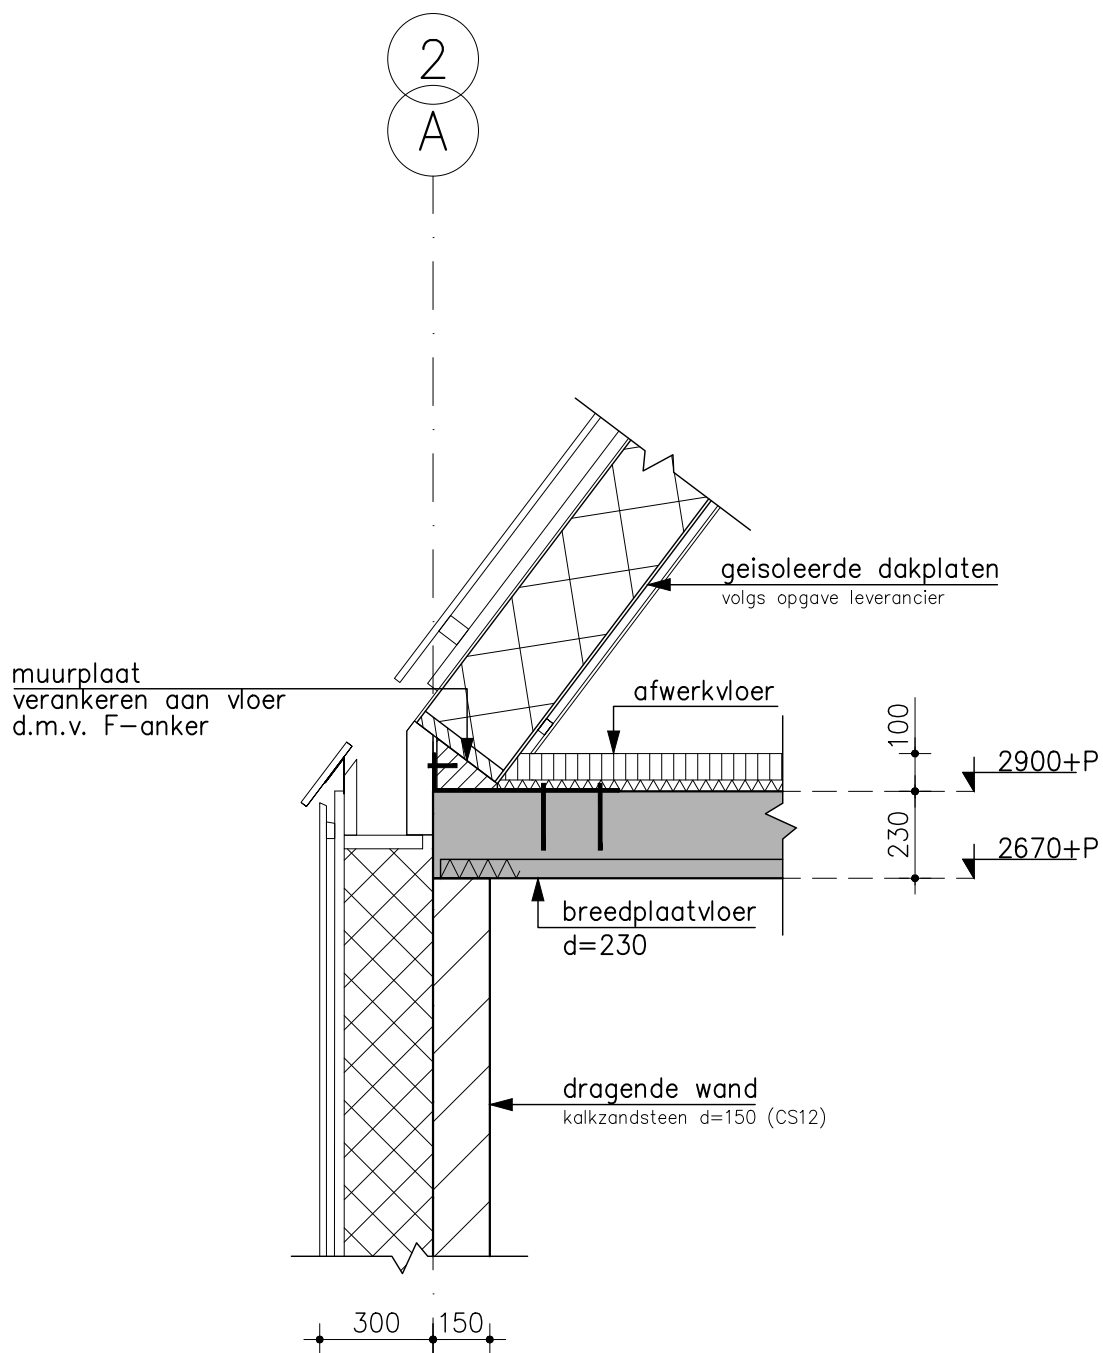


wijziging A :
wijziging B :
wijziging C :

Fundament Bouwadvies bv

Constructief ontwerpers en adviseurs

datum:	17-11-2017	
project nr.	2017-195	Detail 06
schaal	1:20	Blad: 007

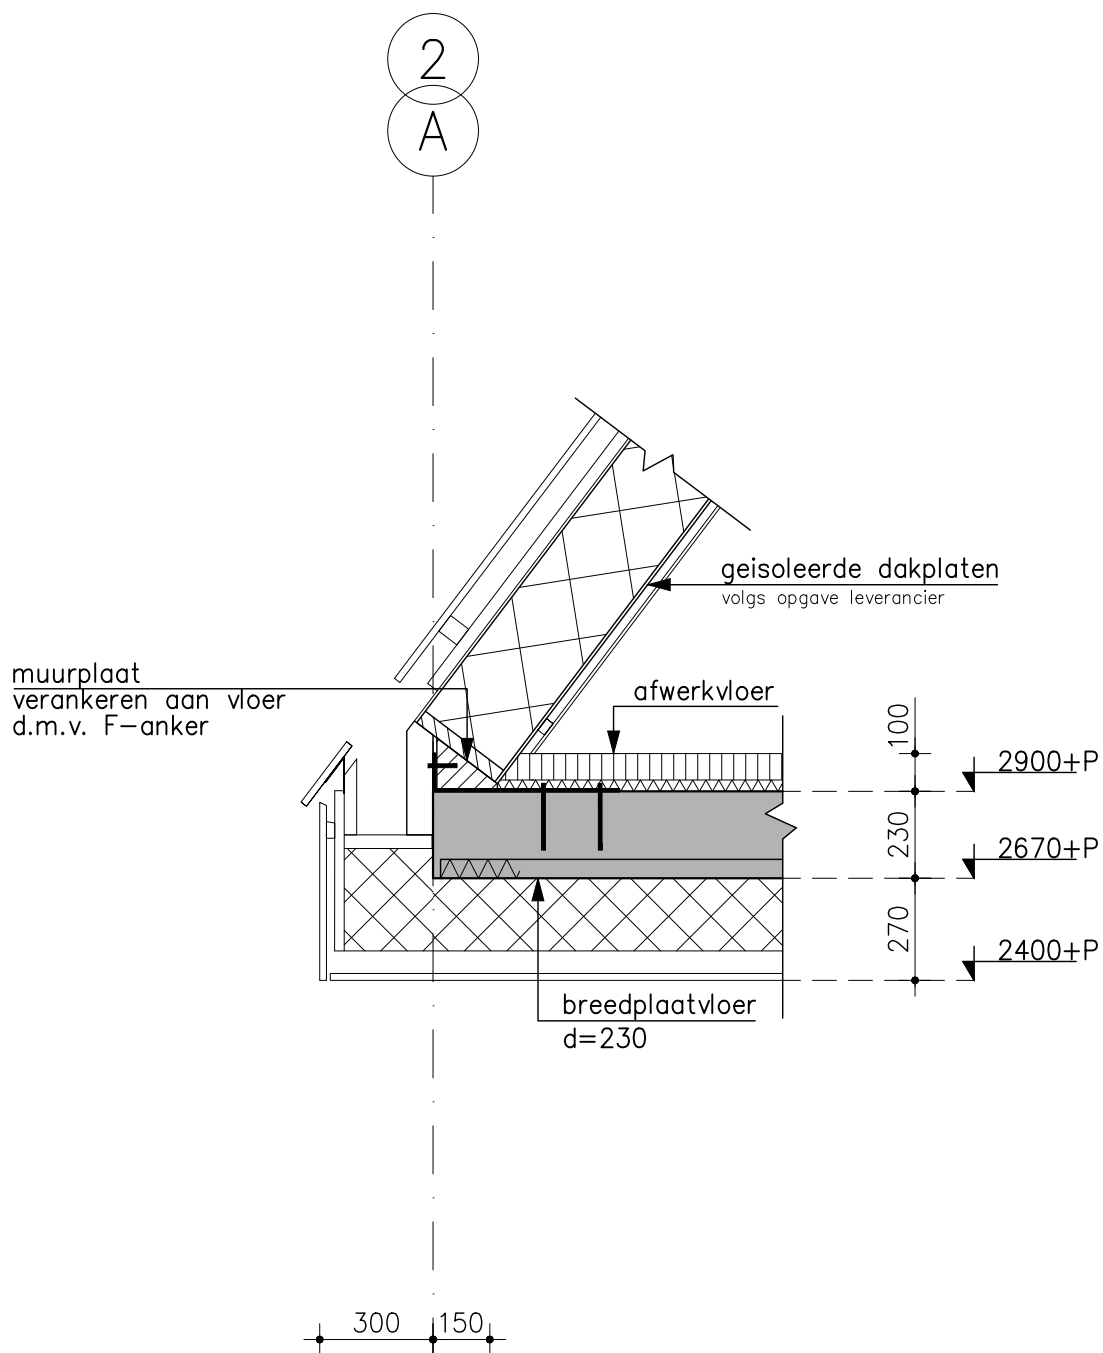


wijziging A :
wijziging B :
wijziging C :

Fundament Bouwadvies bv

Constructief ontwerpers en adviseurs

datum:	17-11-2017	
project nr.	2017-195	Detail 07
schaal	1:20	Blad: 008

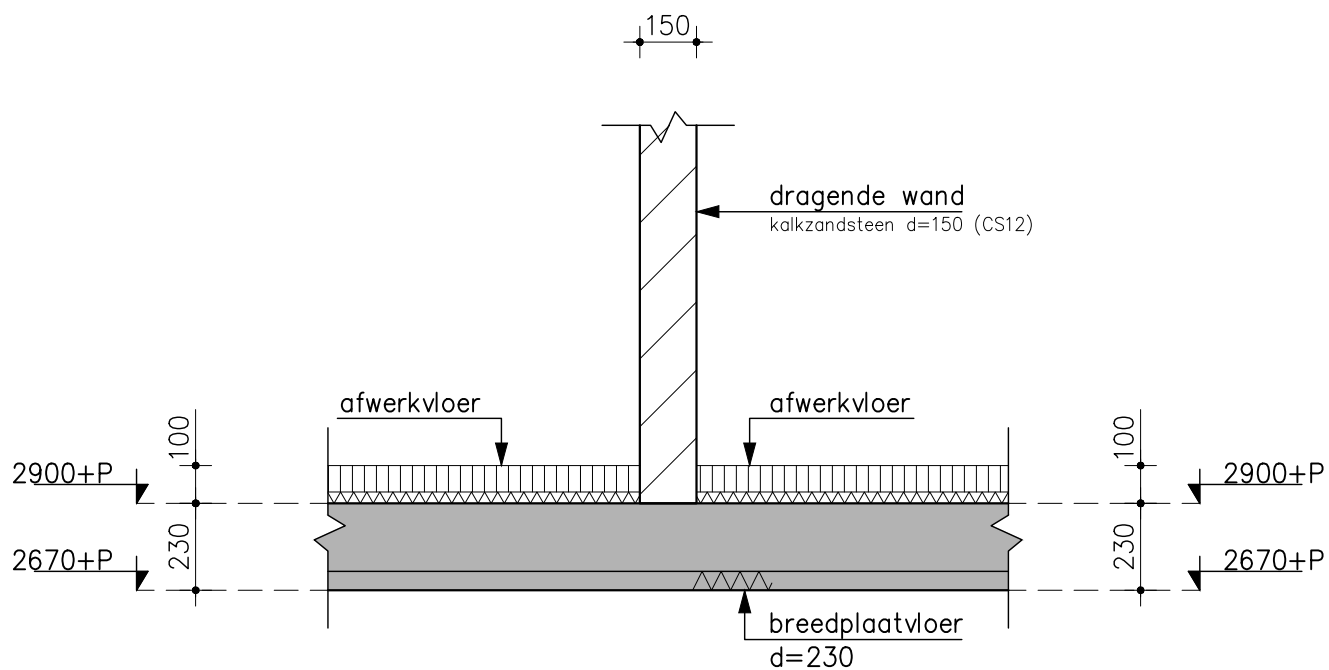


wijziging A :
 wijziging B :
 wijziging C :

Fundament Bouwadvies bv

Constructief ontwerpers en adviseurs

datum: 17-11-2017	
project nr. 2017-195	Detail 08
schaal 1:20	Blad: 009

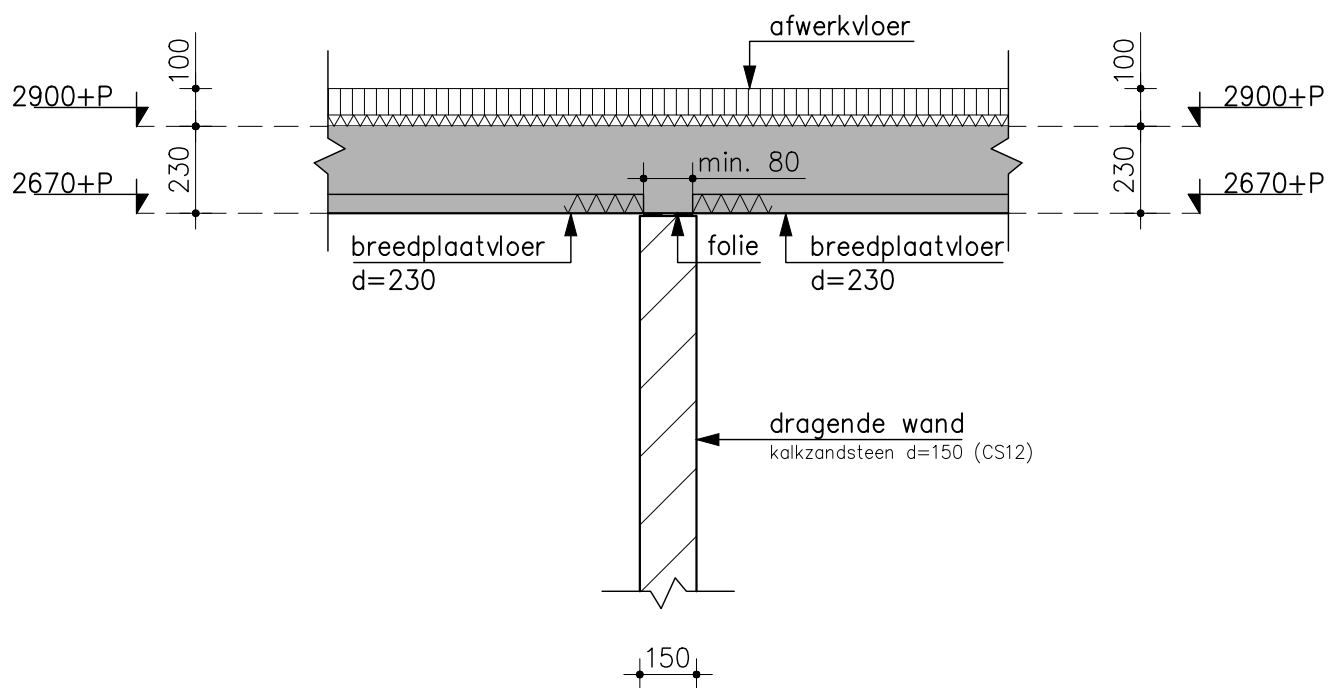


wijziging A :
 wijziging B :
 wijziging C :

Fundament Bouwadvies bv

Constructief ontwerpers en adviseurs

datum:	17-11-2017	
project nr.	2017-195	Detail 09
schaal	1:20	Blad: 010

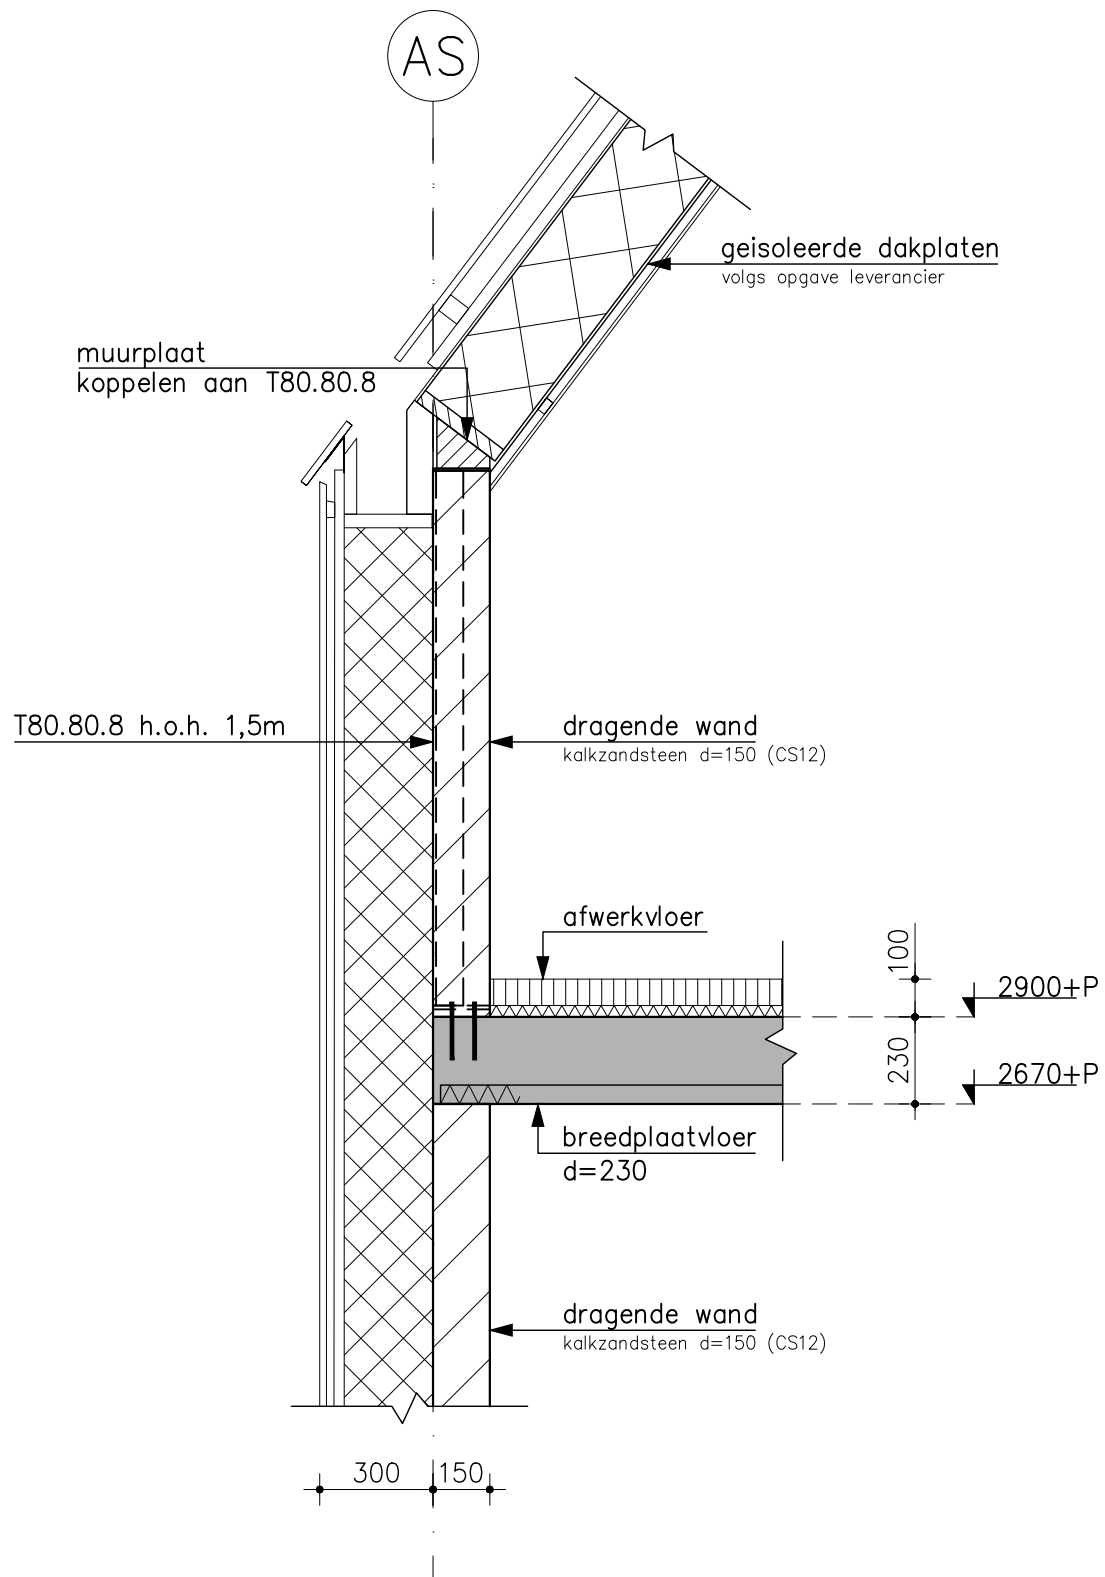

wijziging A :
wijziging B :
wijziging C :

Fundament Bouwadvies bv

Constructief ontwerpers en adviseurs

datum:	17-11-2017	
project nr.	2017-195	Detail 10
schaal	1:20	Blad: 011