


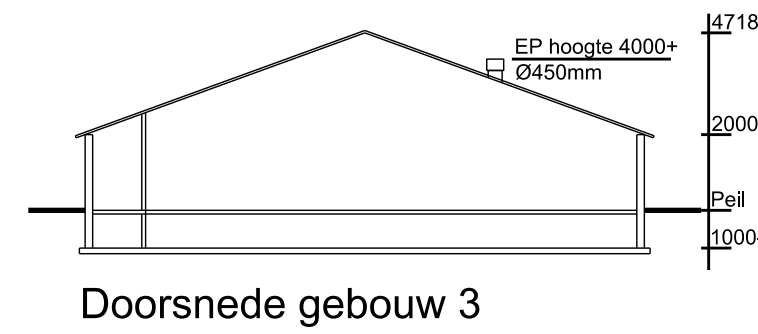


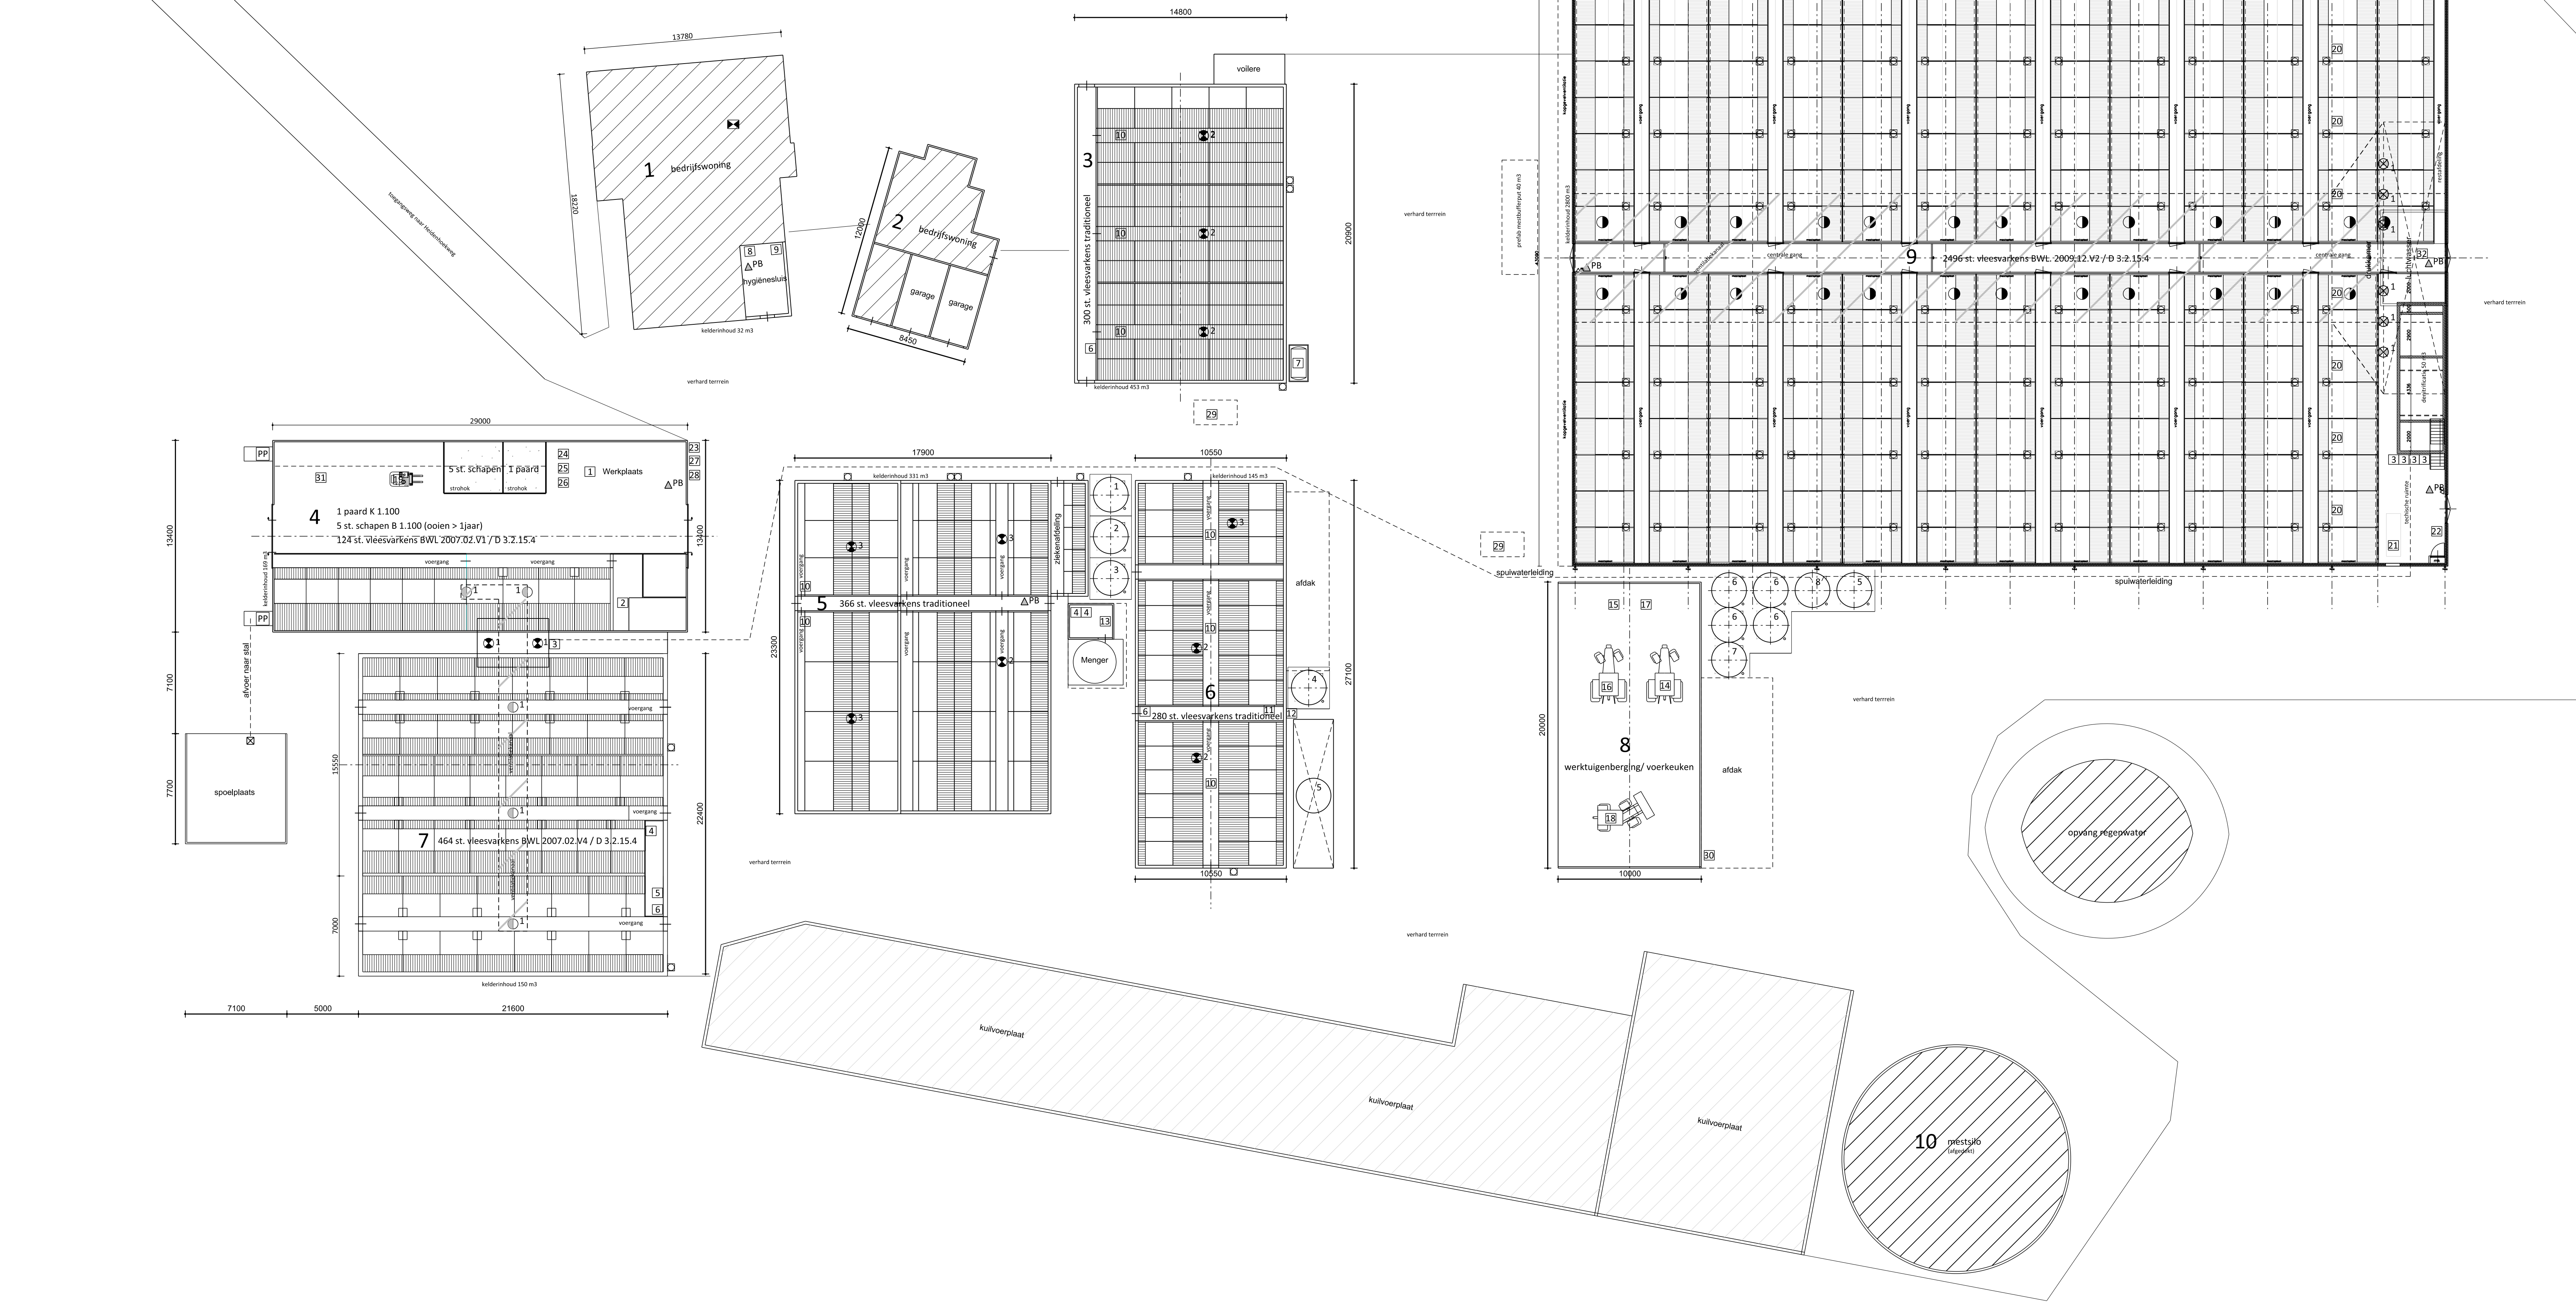


Doorsnede gebouw 3

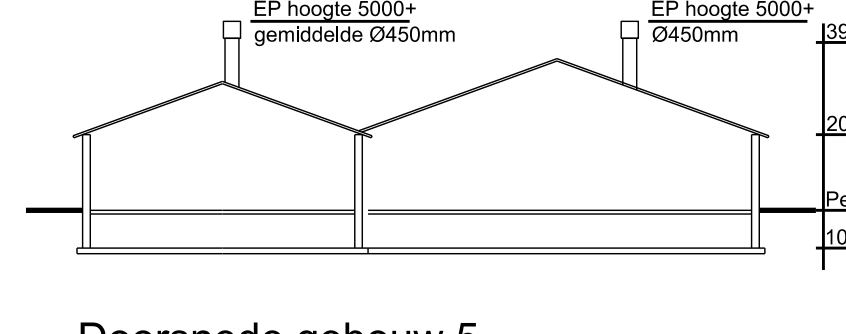


Doorsnede gebouw 5

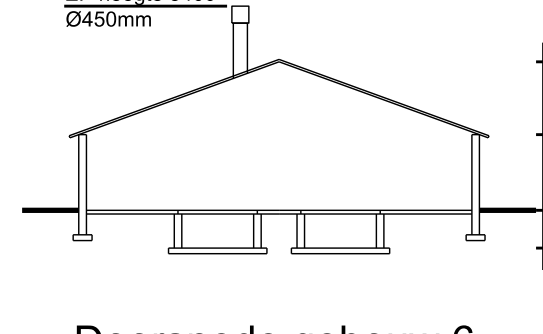


Doorsnede gebouw 6

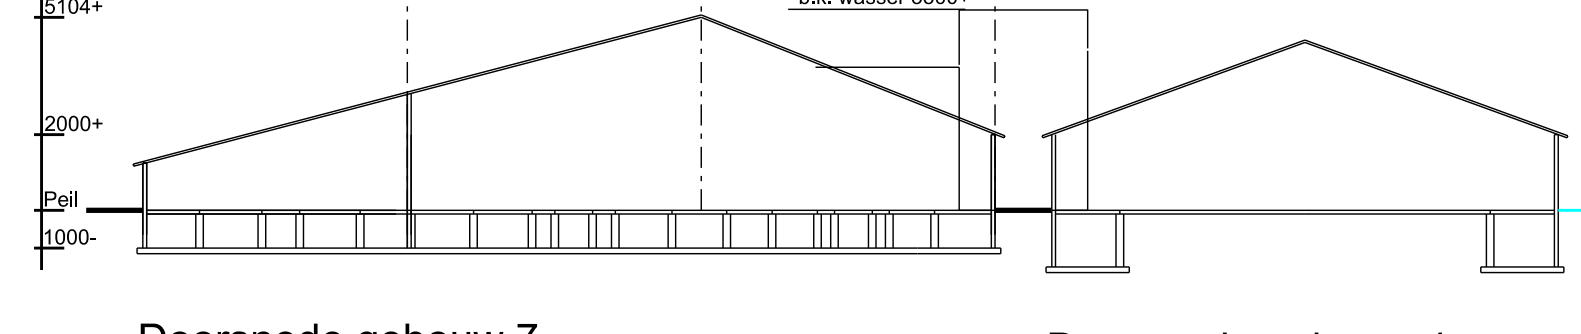


Doorsnede gebouw 7

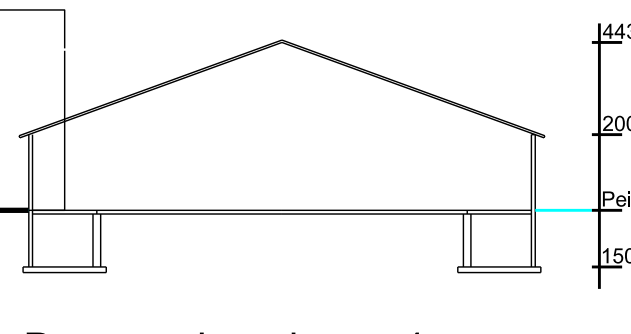

Doorsnede gebouw 4

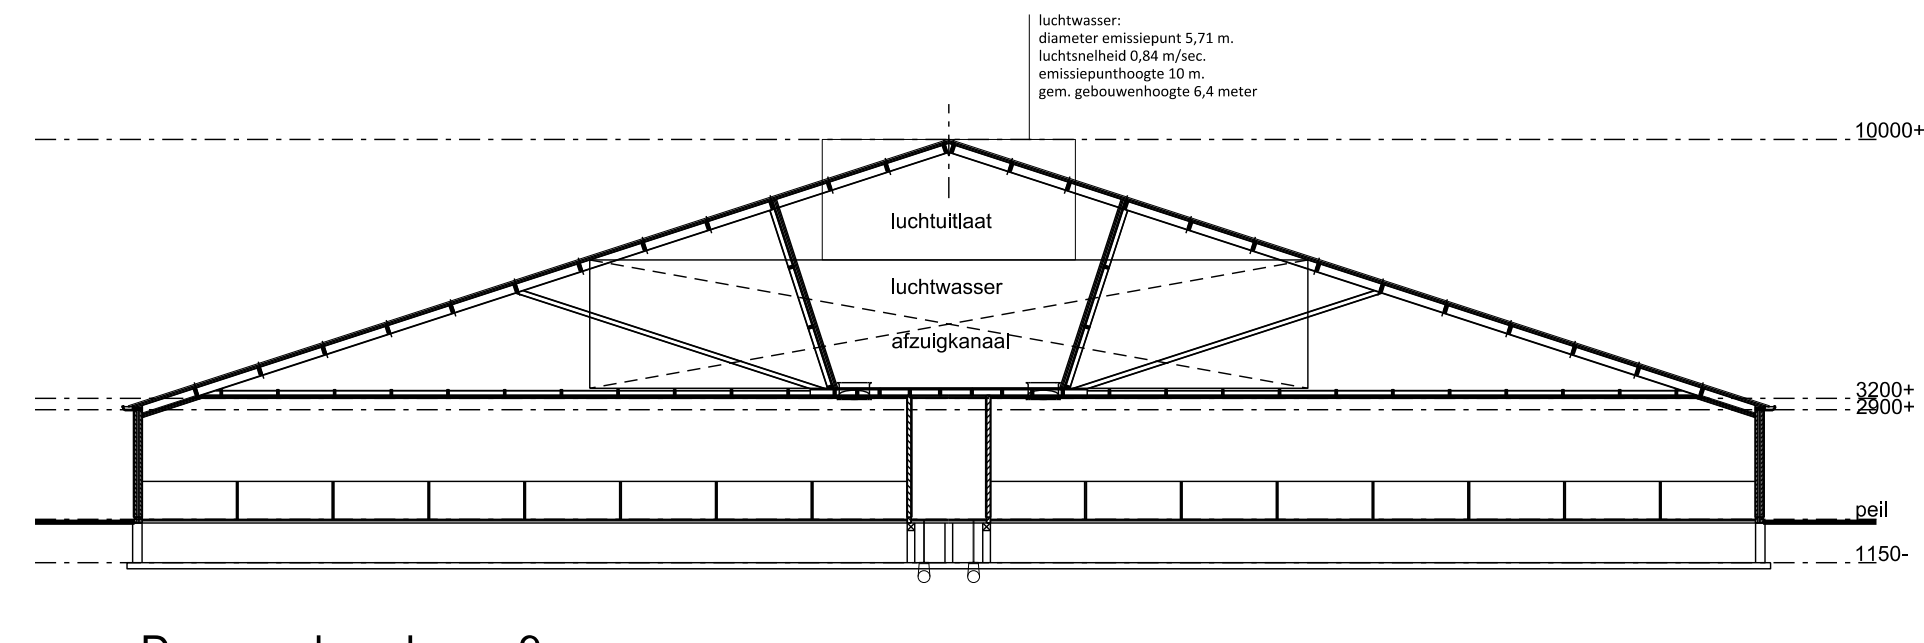

Doorsnede gebouw 9

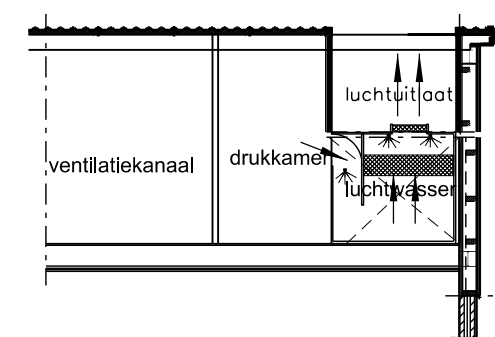


Doorsnede gebouw 9
t.p.v. de wasser

Legenda		aantal	vermogen	eenheid
1	voersilo met vijzel	1	0.75	10 ton
2	voersilo met vijzel	1	0.75	5 ton
3	voersilo met vijzel	1	0.75	5 ton
4	voersilo met vijzel	1	0.75	10 ton
5	weltank	2	1.5	50 ton
6	voersilo met vijzel	4	0.75	10 ton
7	voersilo met vijzel	1	0.75	8 ton
8	spuwaterent	1	0.5	50 m³
9	ventilator (luchtwasser)	8	2.2	-
10	ventilator	6	0.6	-
11	ventilator	4	0.75	-
12	meetventilator	5	0.15	-
13	meetventilator	25	0.4	-
14	pompout	1	-	-
15	brandblusser	6	-	-
16	handgereedschap (divers)	1	7.5	-
17	opslag bestrijdingsmiddelen	1	-	25 liter/kg
18	pomp	1	0.3	-
19	vijzel	1	0.75	-
20	voermachine	3	4.25	-
21	heater	3	40	-
22	dieselolietank (dubbelwandig)	1	0.25	3000 liter
23	diergeneesmiddelen	1	15 liter/kg	-
24	reinigings-/ ontsmettingsmiddelen	1	-	50 liter
25	gaskap	8	5	-
26	weipomp	1	1.5	-
27	regeninstallatiepomp	1	5.65	-
28	menger	1	0.75	-
29	tractor (diesel)	1	77	-
30	menger	1	1.5	-
31	tractor (diesel)	1	26	-
32	kegelmenger	1	0.75	-
33	showel (diesel)	1	50	-
34	heftruck (electrisch)	1	20	-
35	voermachine	9	0.45	-
36	aggregaat (diesel)	1	70 KVA	-
37	hagedrainsnijder	1	1	-
38	container restafval	1	-	240 liter
39	KCA box	1	-	40 liter
40	opslag oud papier	1	-	-
41	opslag kapotte lampen (in dozen)	1	-	-
42	GFT container	1	-	240 liter
43	container plastic	1	-	240 liter
44	opstelplaats meestscheider	2	-	-
45	opslag oud ijzer	1	-	-
46	opslag gressoden (aan- en afvoer)	1	-	-
47	pomp sproeiers (totaal)	1	6	-

Coördinaten		X coördinaat	Y coördinaat
nummer	omschrijving		
1	stal 3	221.492	444.447
2	stal 4+7 (wasser)	221.448	444.487
2	stal 5	221.458	444.456
4	stal 6	221.464	444.436
5	stal 9 (wasser)	221.518	444.364
6	stal 4 (paard en schapen)	221.457	444.490

Gebouwen		aantal dieren
1	bedrijfswooning/hygiene	-
2	bedrijfswooning/garage	-
3	stal	300 st. vleesvarkens traditioneel D 3.100
4	stal	1 paard K 1.100
		5 st. schapen B 1.100
5	stal	124 st. vleesvarkens BWL 2007.02.V1 / D 3.2.15.4
6	stal	366 st. vleesvarkens traditioneel D 3.100
7	stal	290 st. vleesvarkens traditioneel D 3.100
8	berging	464 st. vleesvarkens BWL 2007.02.V1 / D 3.2.15.4
9	stal	2496 st. vleesvarkens gecombineerde luchtwasser 85% BWL 2009.12.V2 / D 3.2.15.4
10	mestisilo	-

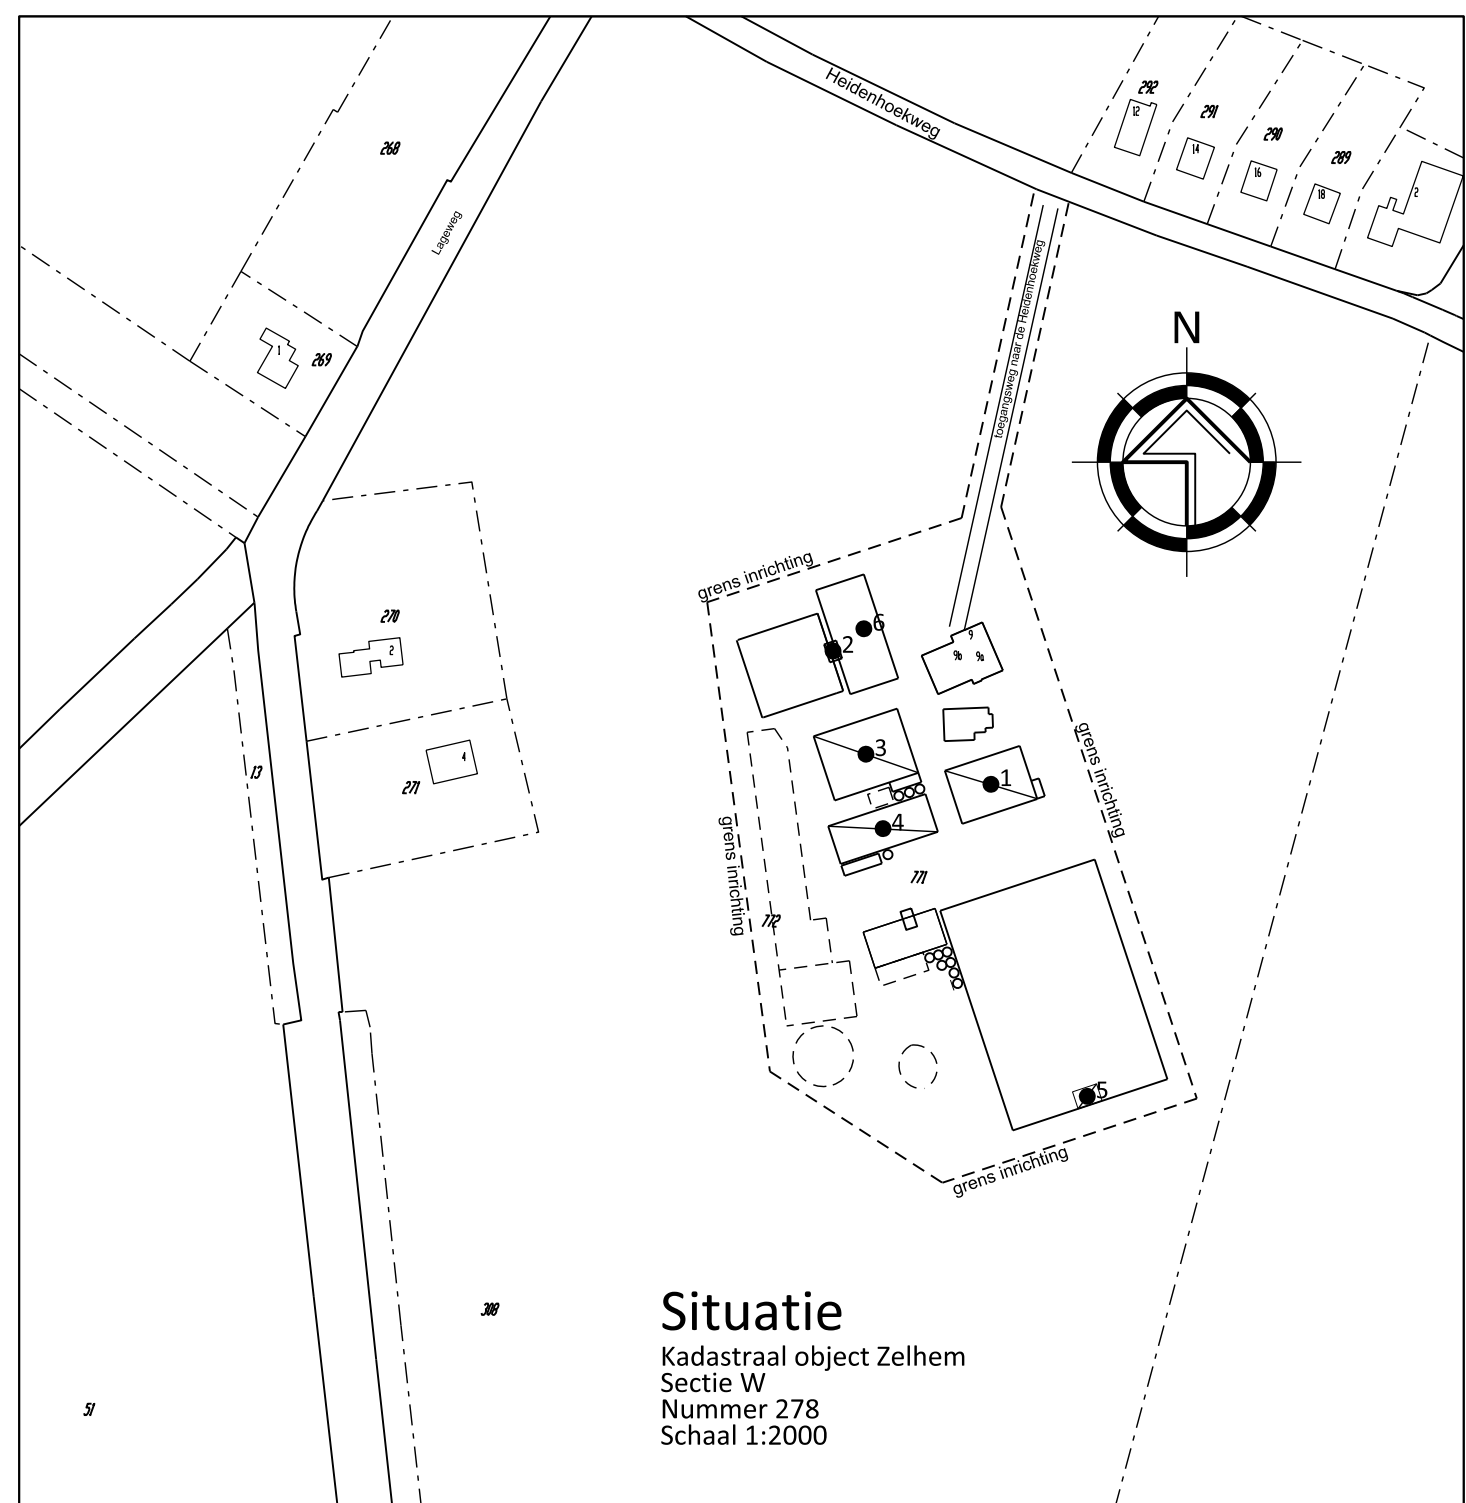

Situatie
Kadastraal object Zeilhem
Sectie W
Nummer 278
Schaal 1:2000

VanWestREENEN		PROJECT:	SCHAAL:
		Bedrijfsplaattegrond Heidenhoekweg 9 te Zeilhem	1:200
		OPDRACHTGEVER:	GETEKEND: EG
		Maatschap Boerink	FORMAAT: A0
		Heidenhoekweg 9	DATUM: 01/11/2017
		7021 JR ZEILHEM	WIJZIGING: 09-02-2018
		LOCATIE: Heidenhoekweg 9, 9a en 9b te Zeilhem	
		ONDERDEEL:	PROJECTNUMMER:
		Bedrijfsplaattegrond	201709-WW-B02NINK
			Blad 1 van 1