




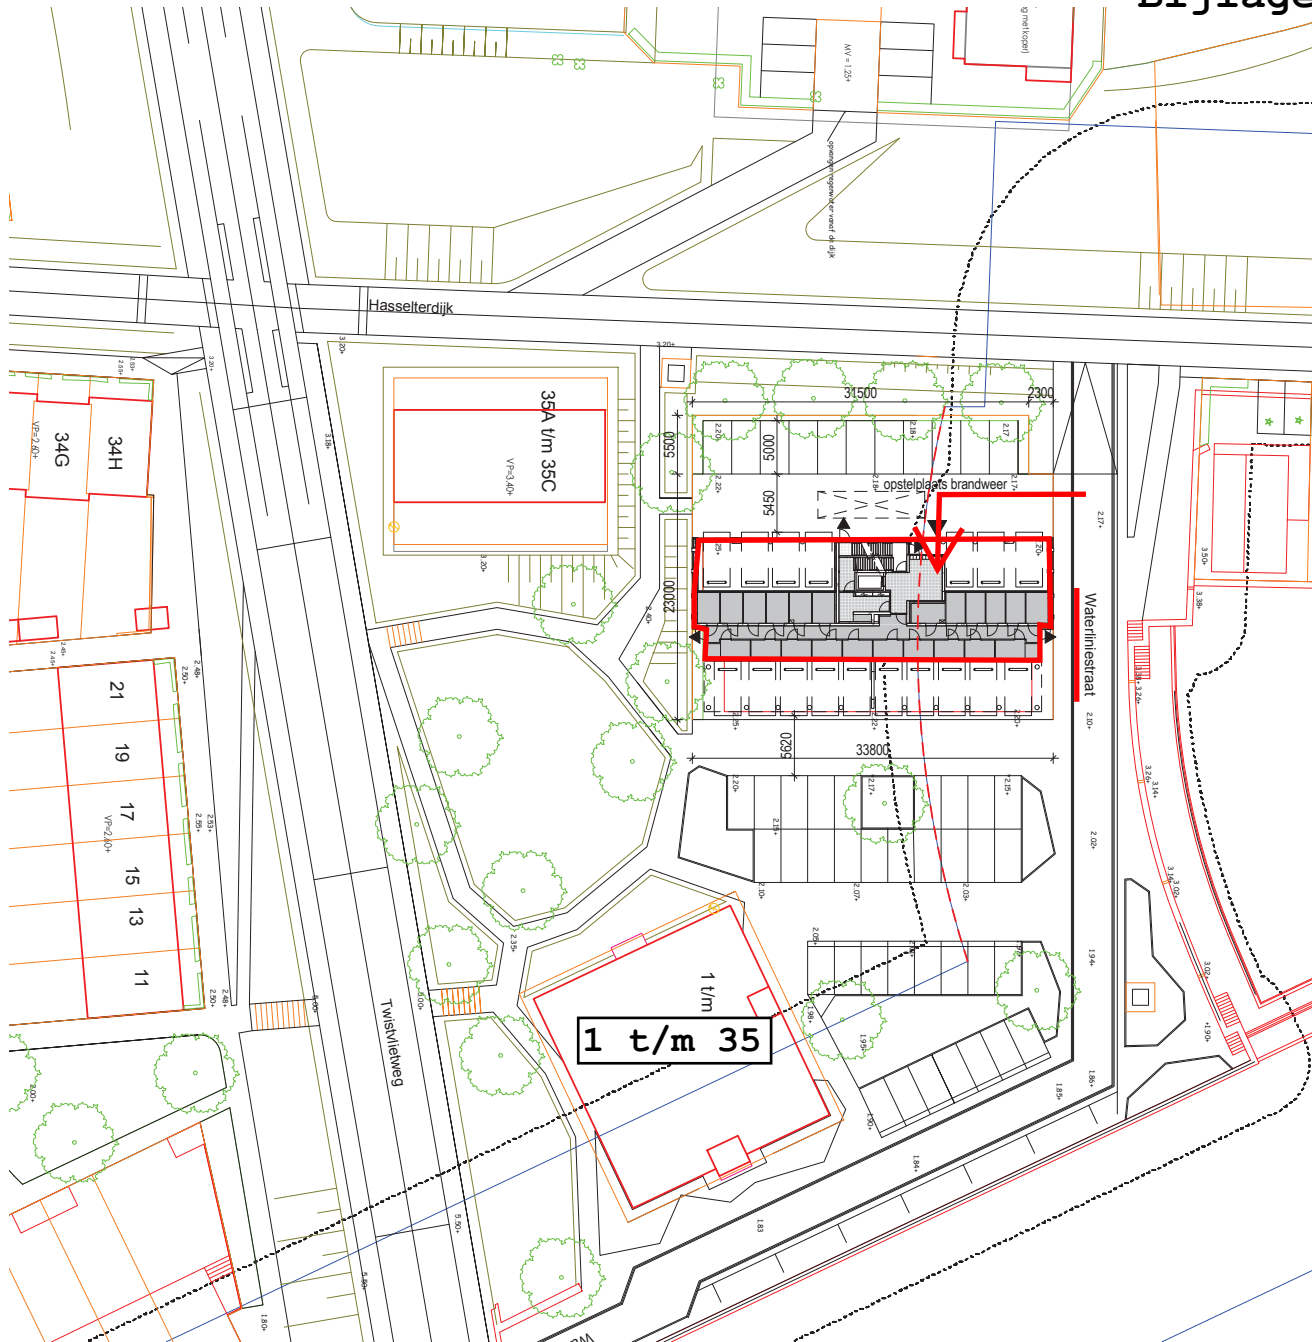


Situatie

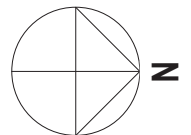


Bijlage 2 bij besluit 5140-2018/BY/H

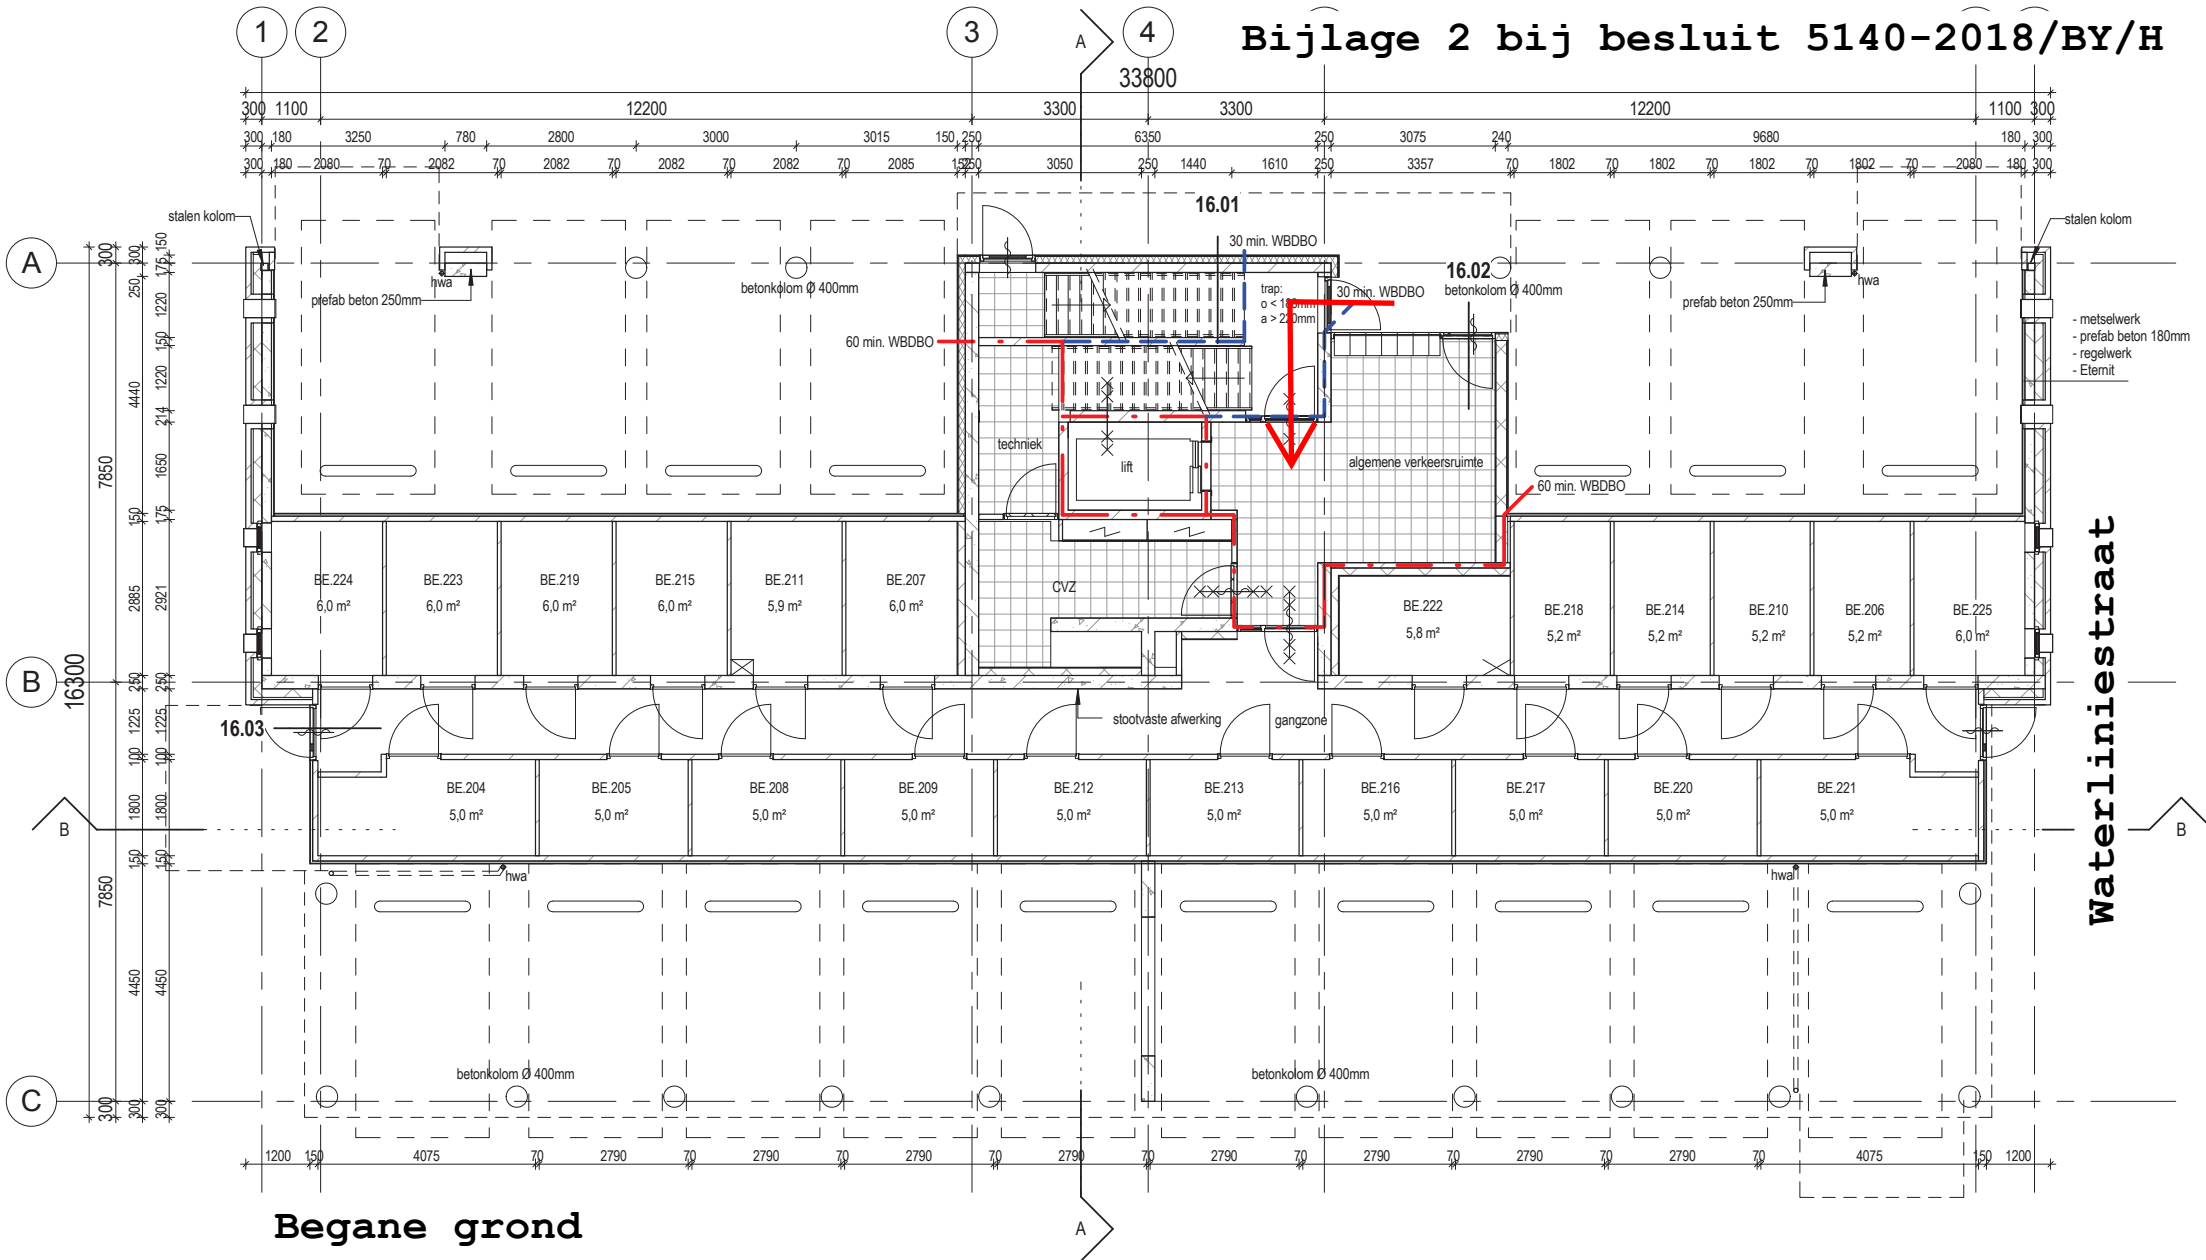


Bijlage 3 bij besluit 5140-2018/BY/H

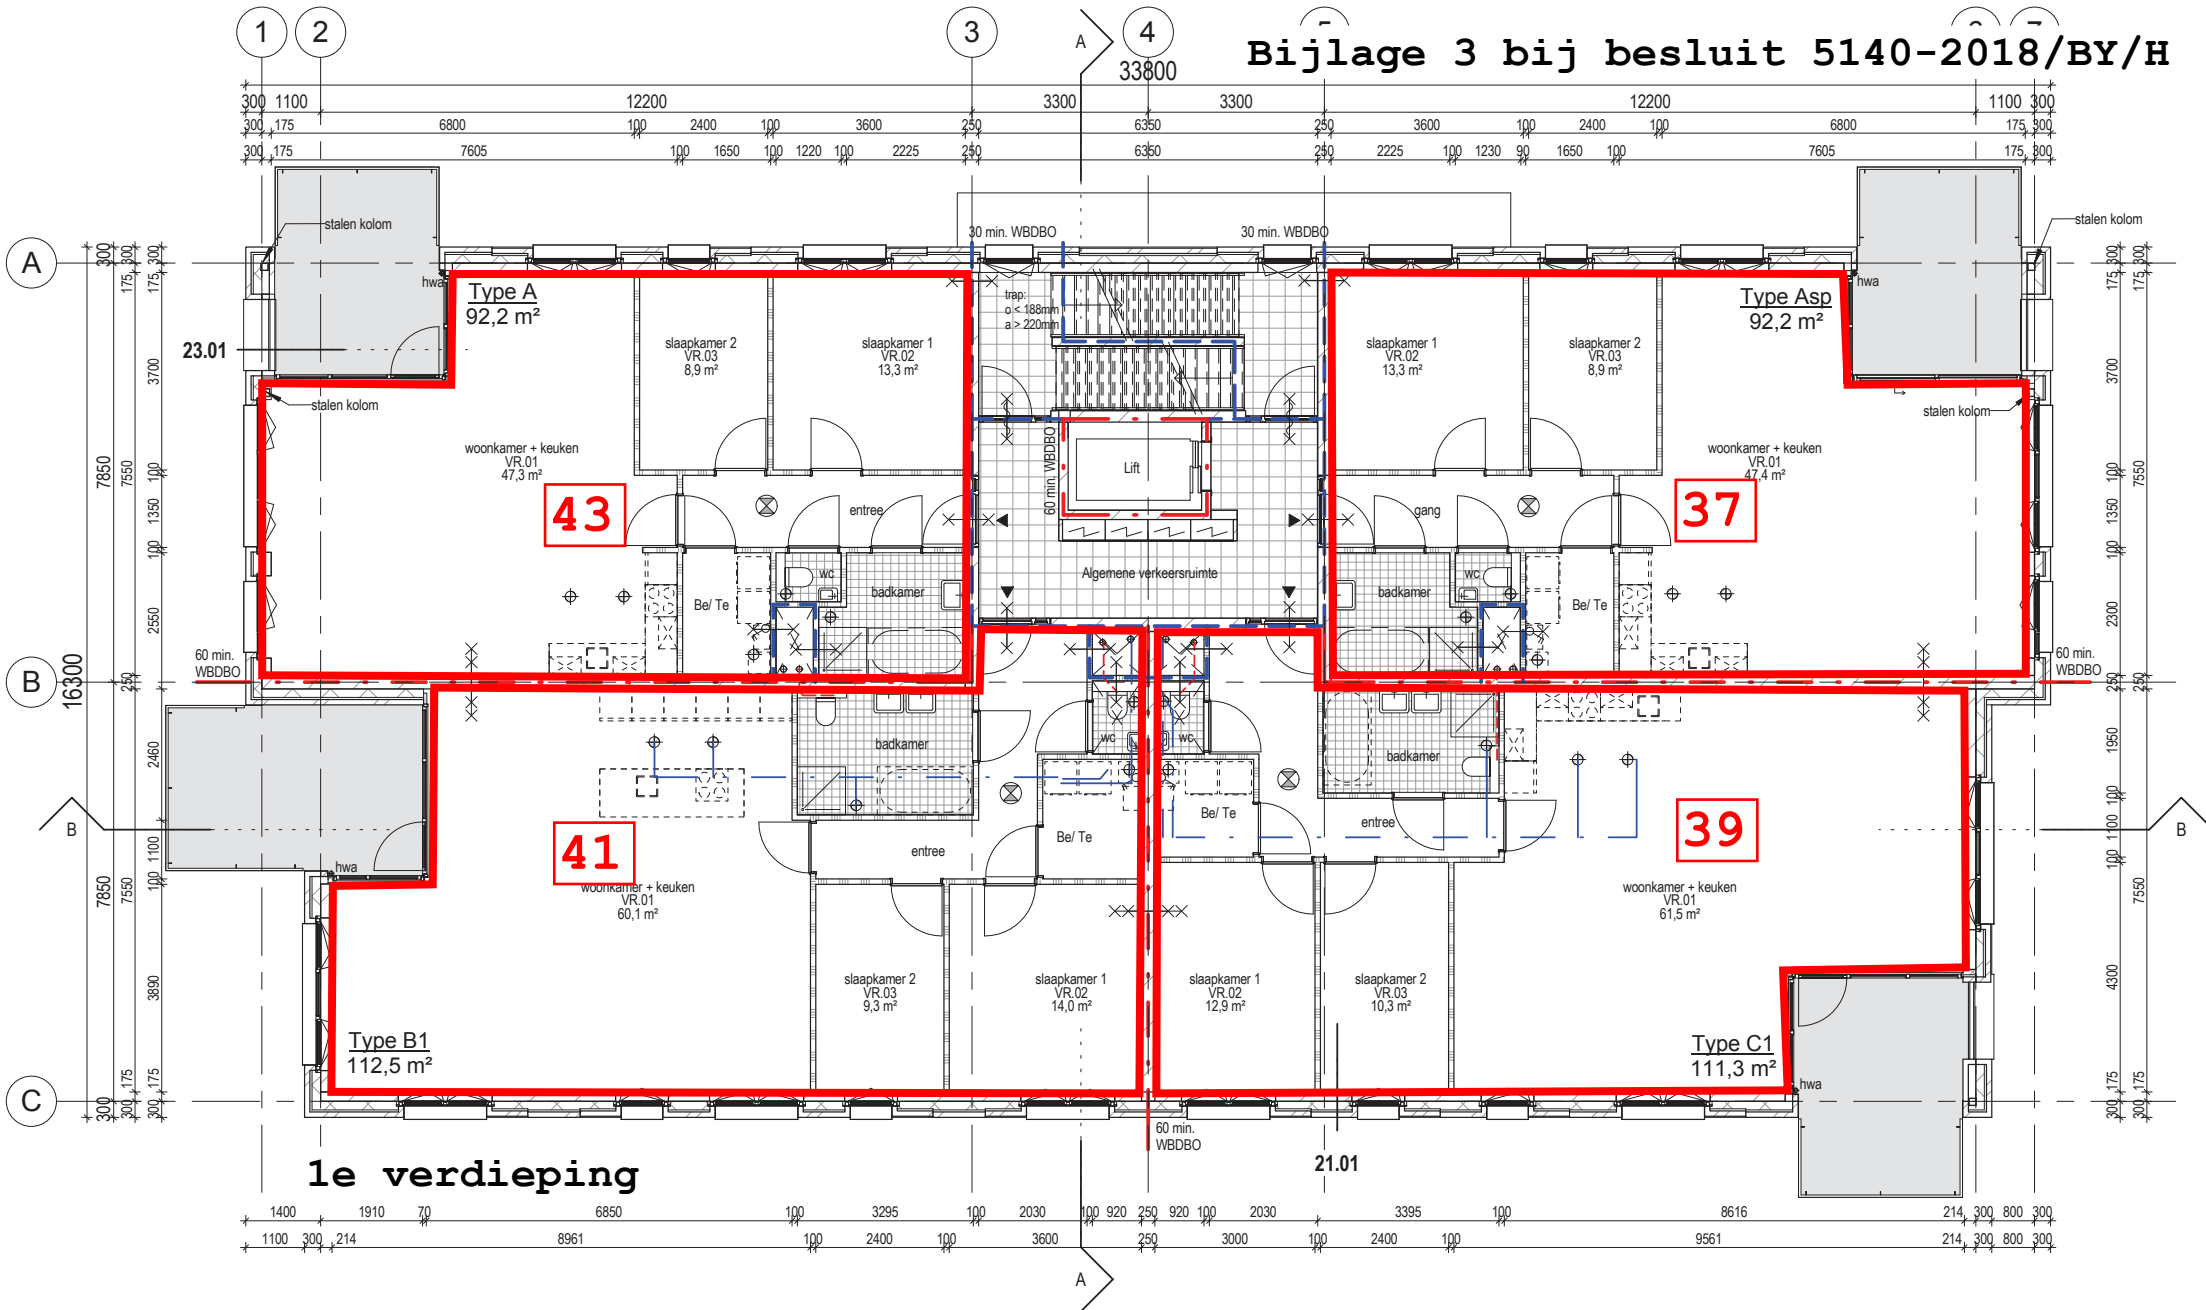


Bijlage 4 bij besluit 5140-2018/BY/H

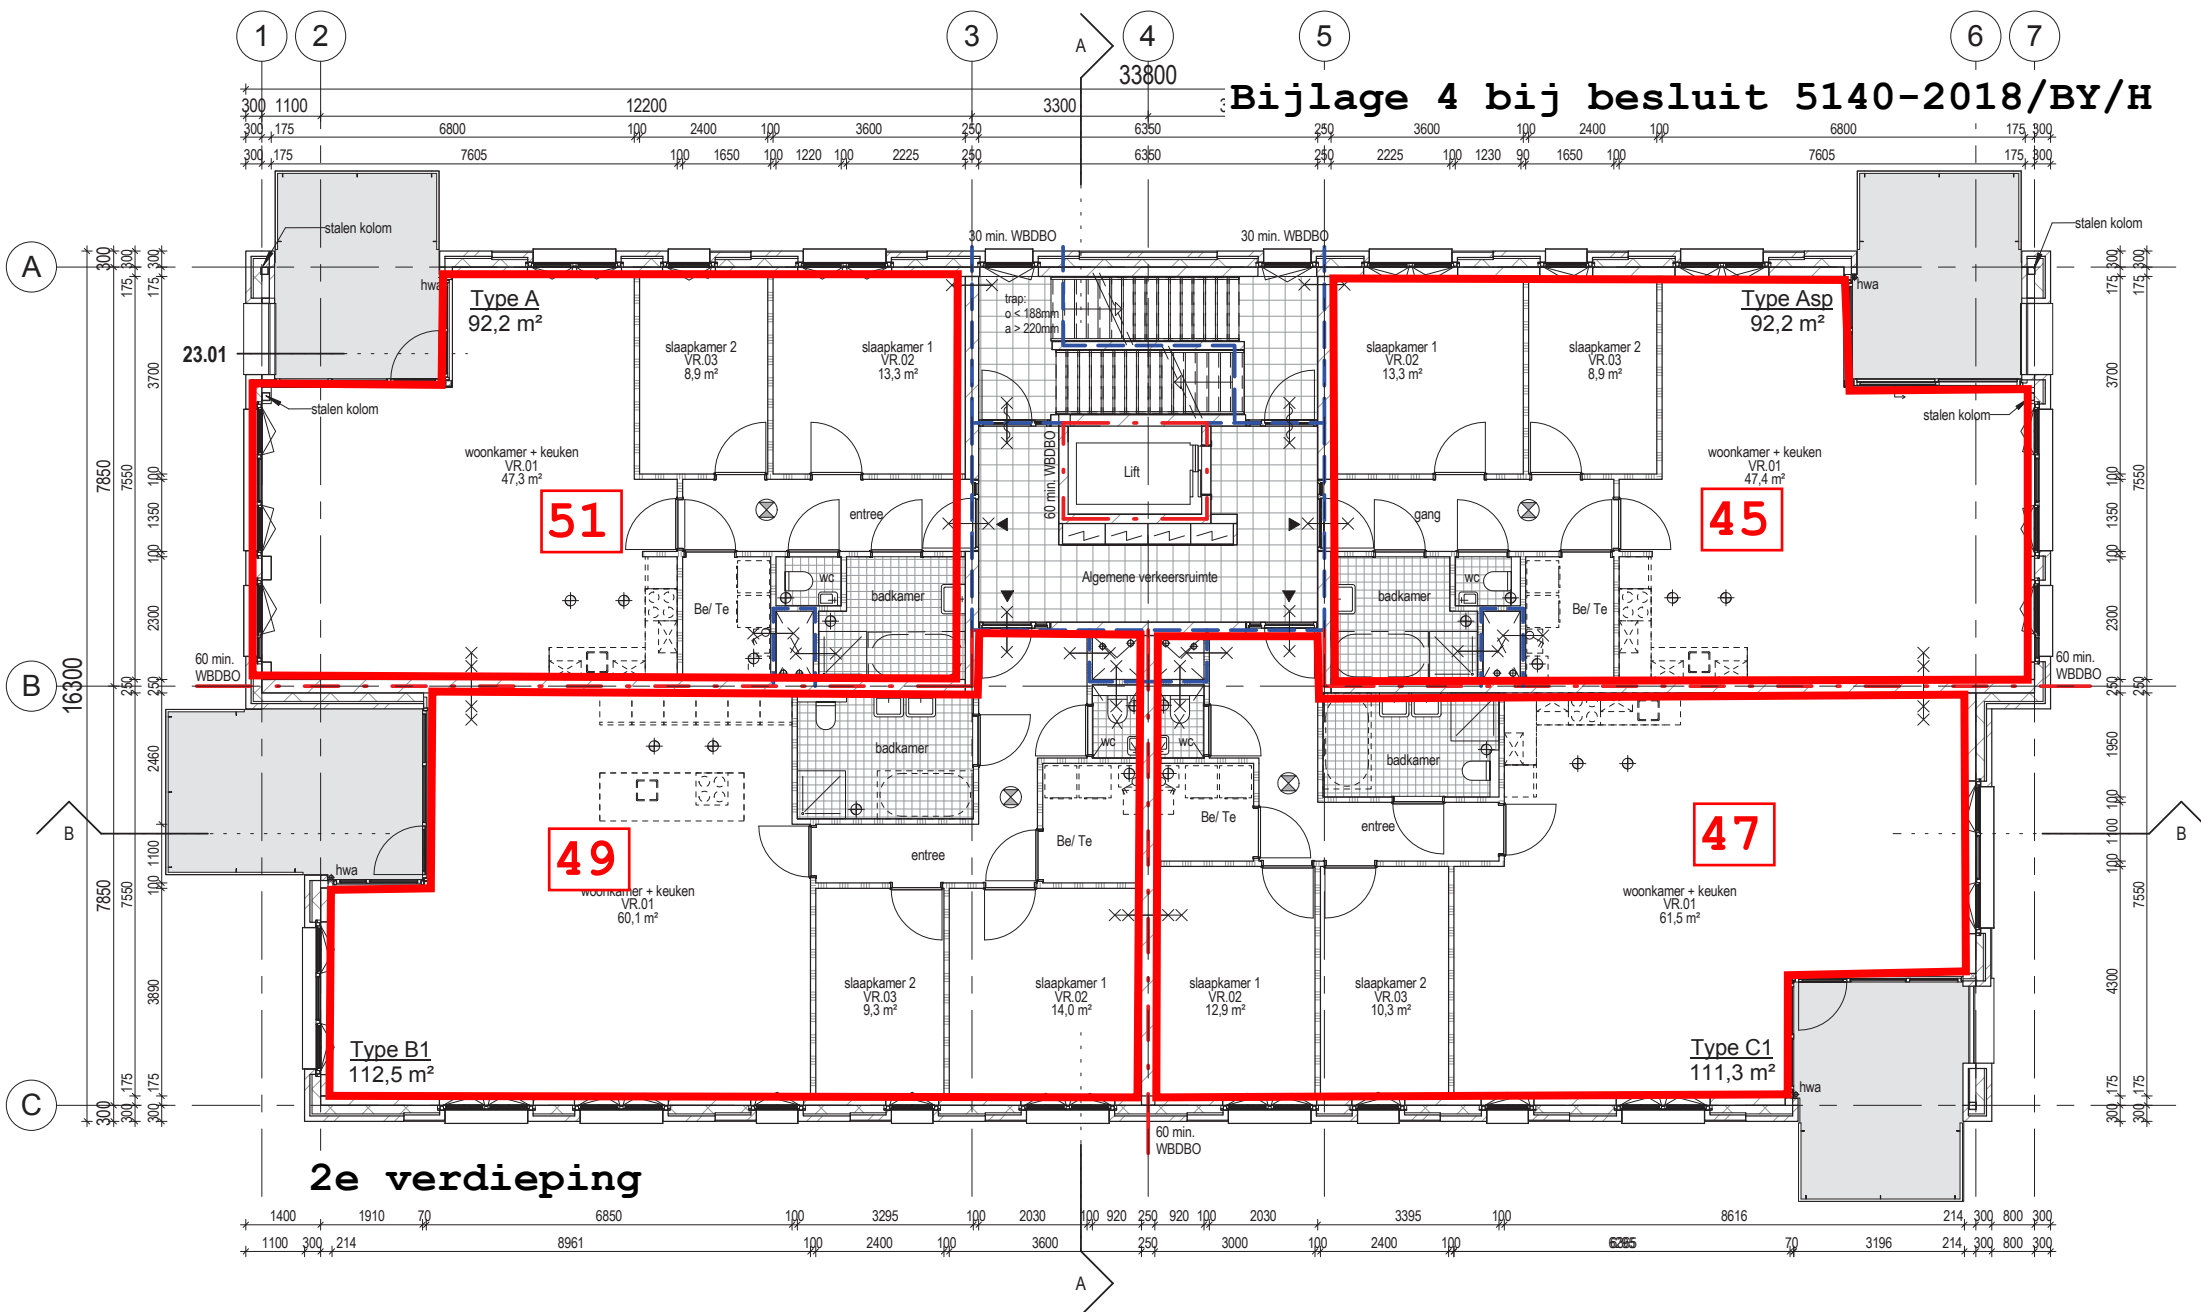


Bijlage 5 bij besluit 5140-2018/BY/H

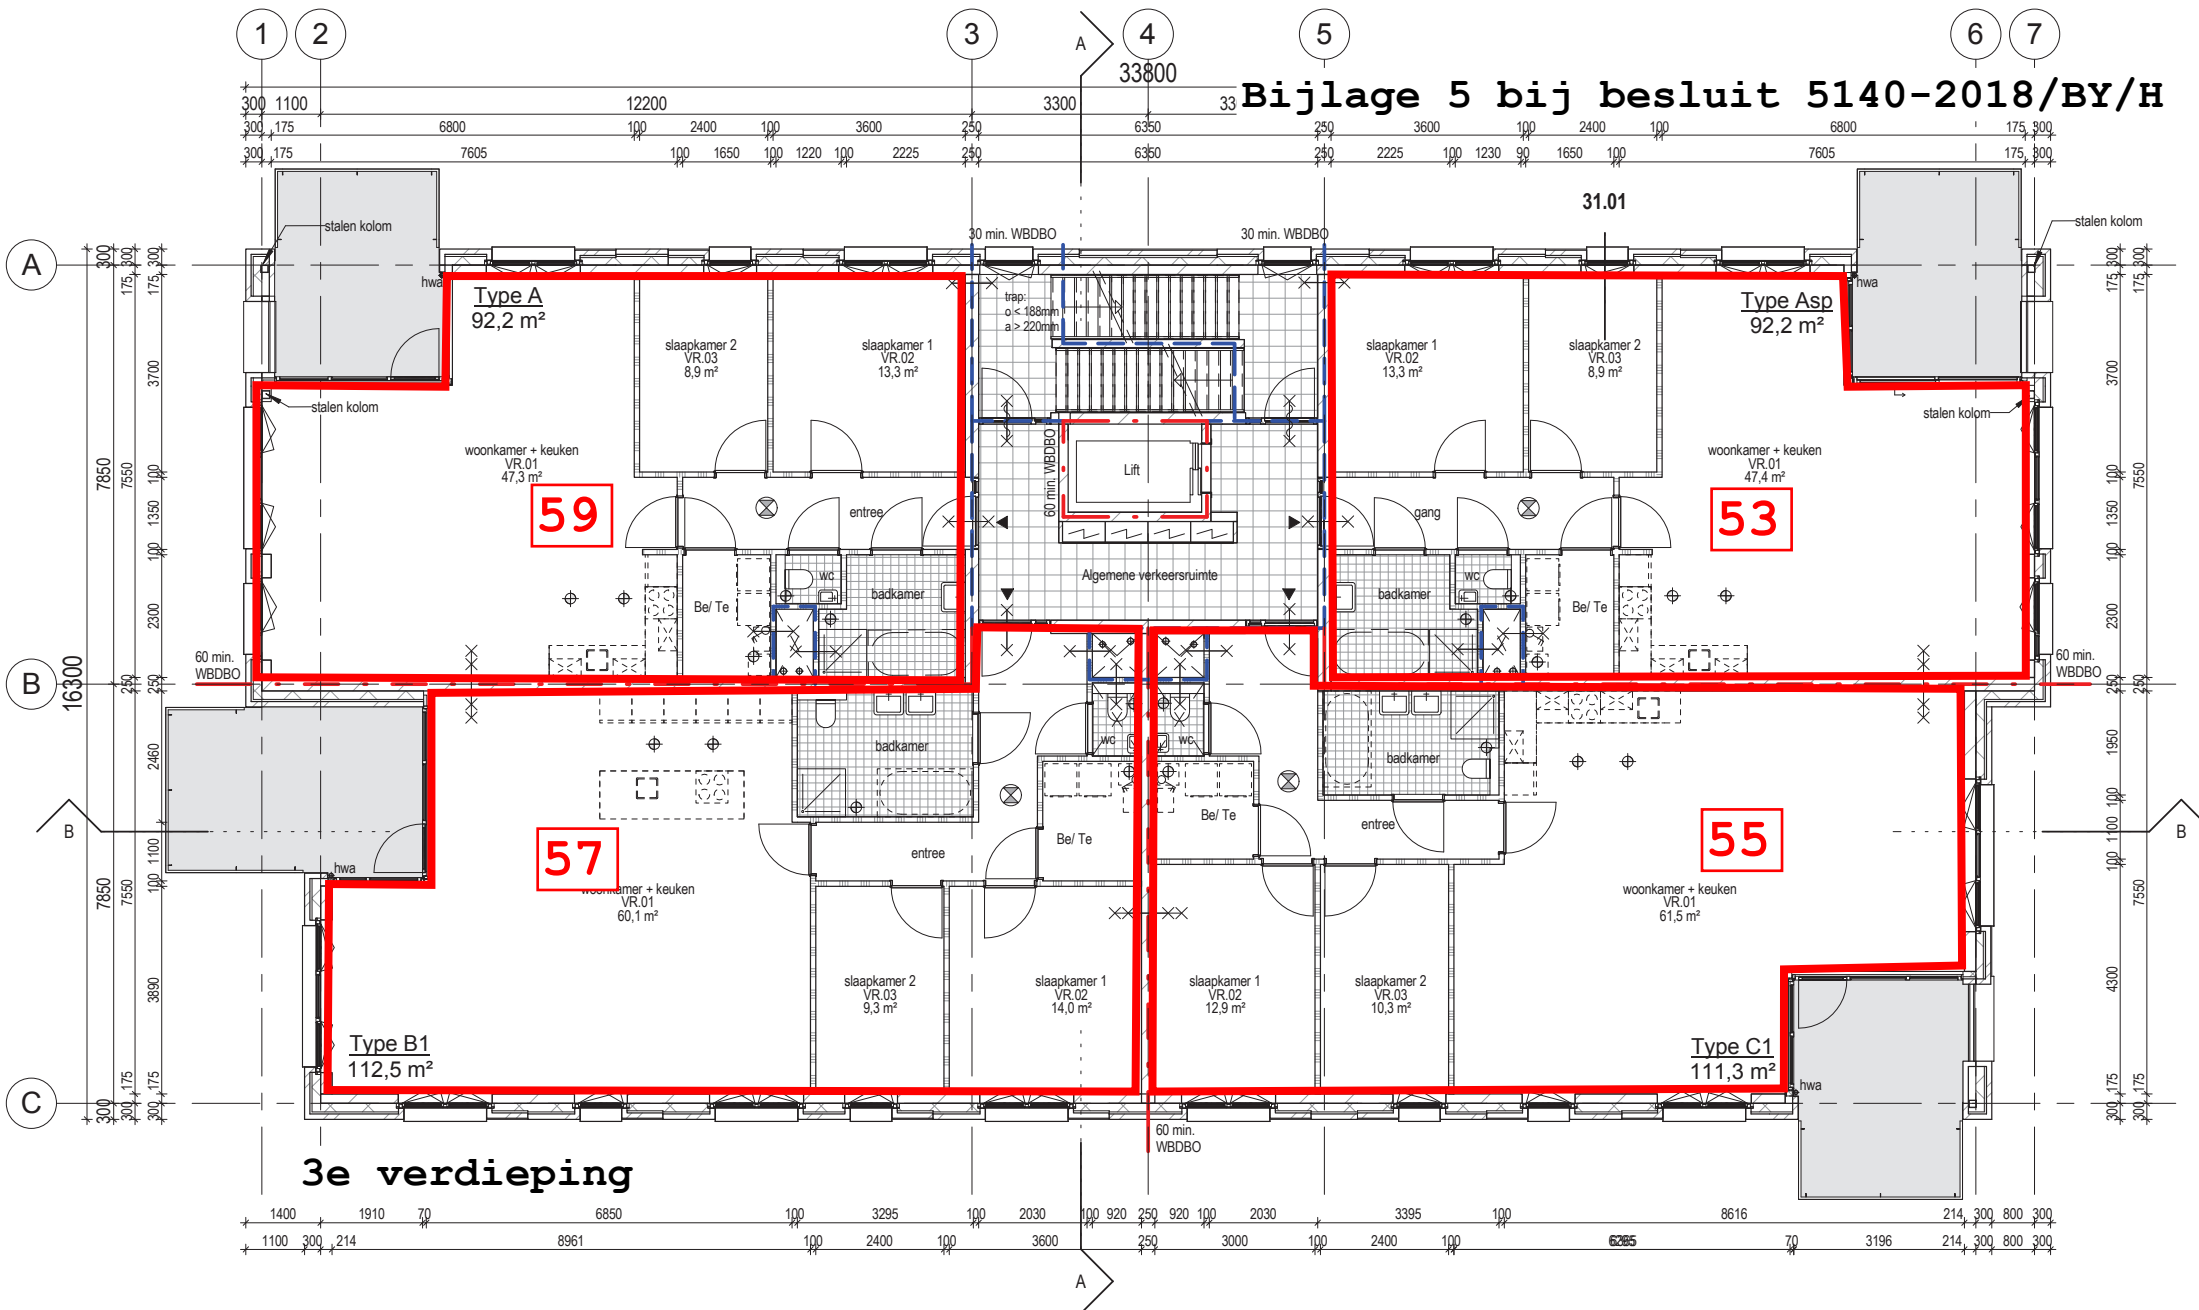

Bijlage 6 bij besluit 5140-2018/BY/H

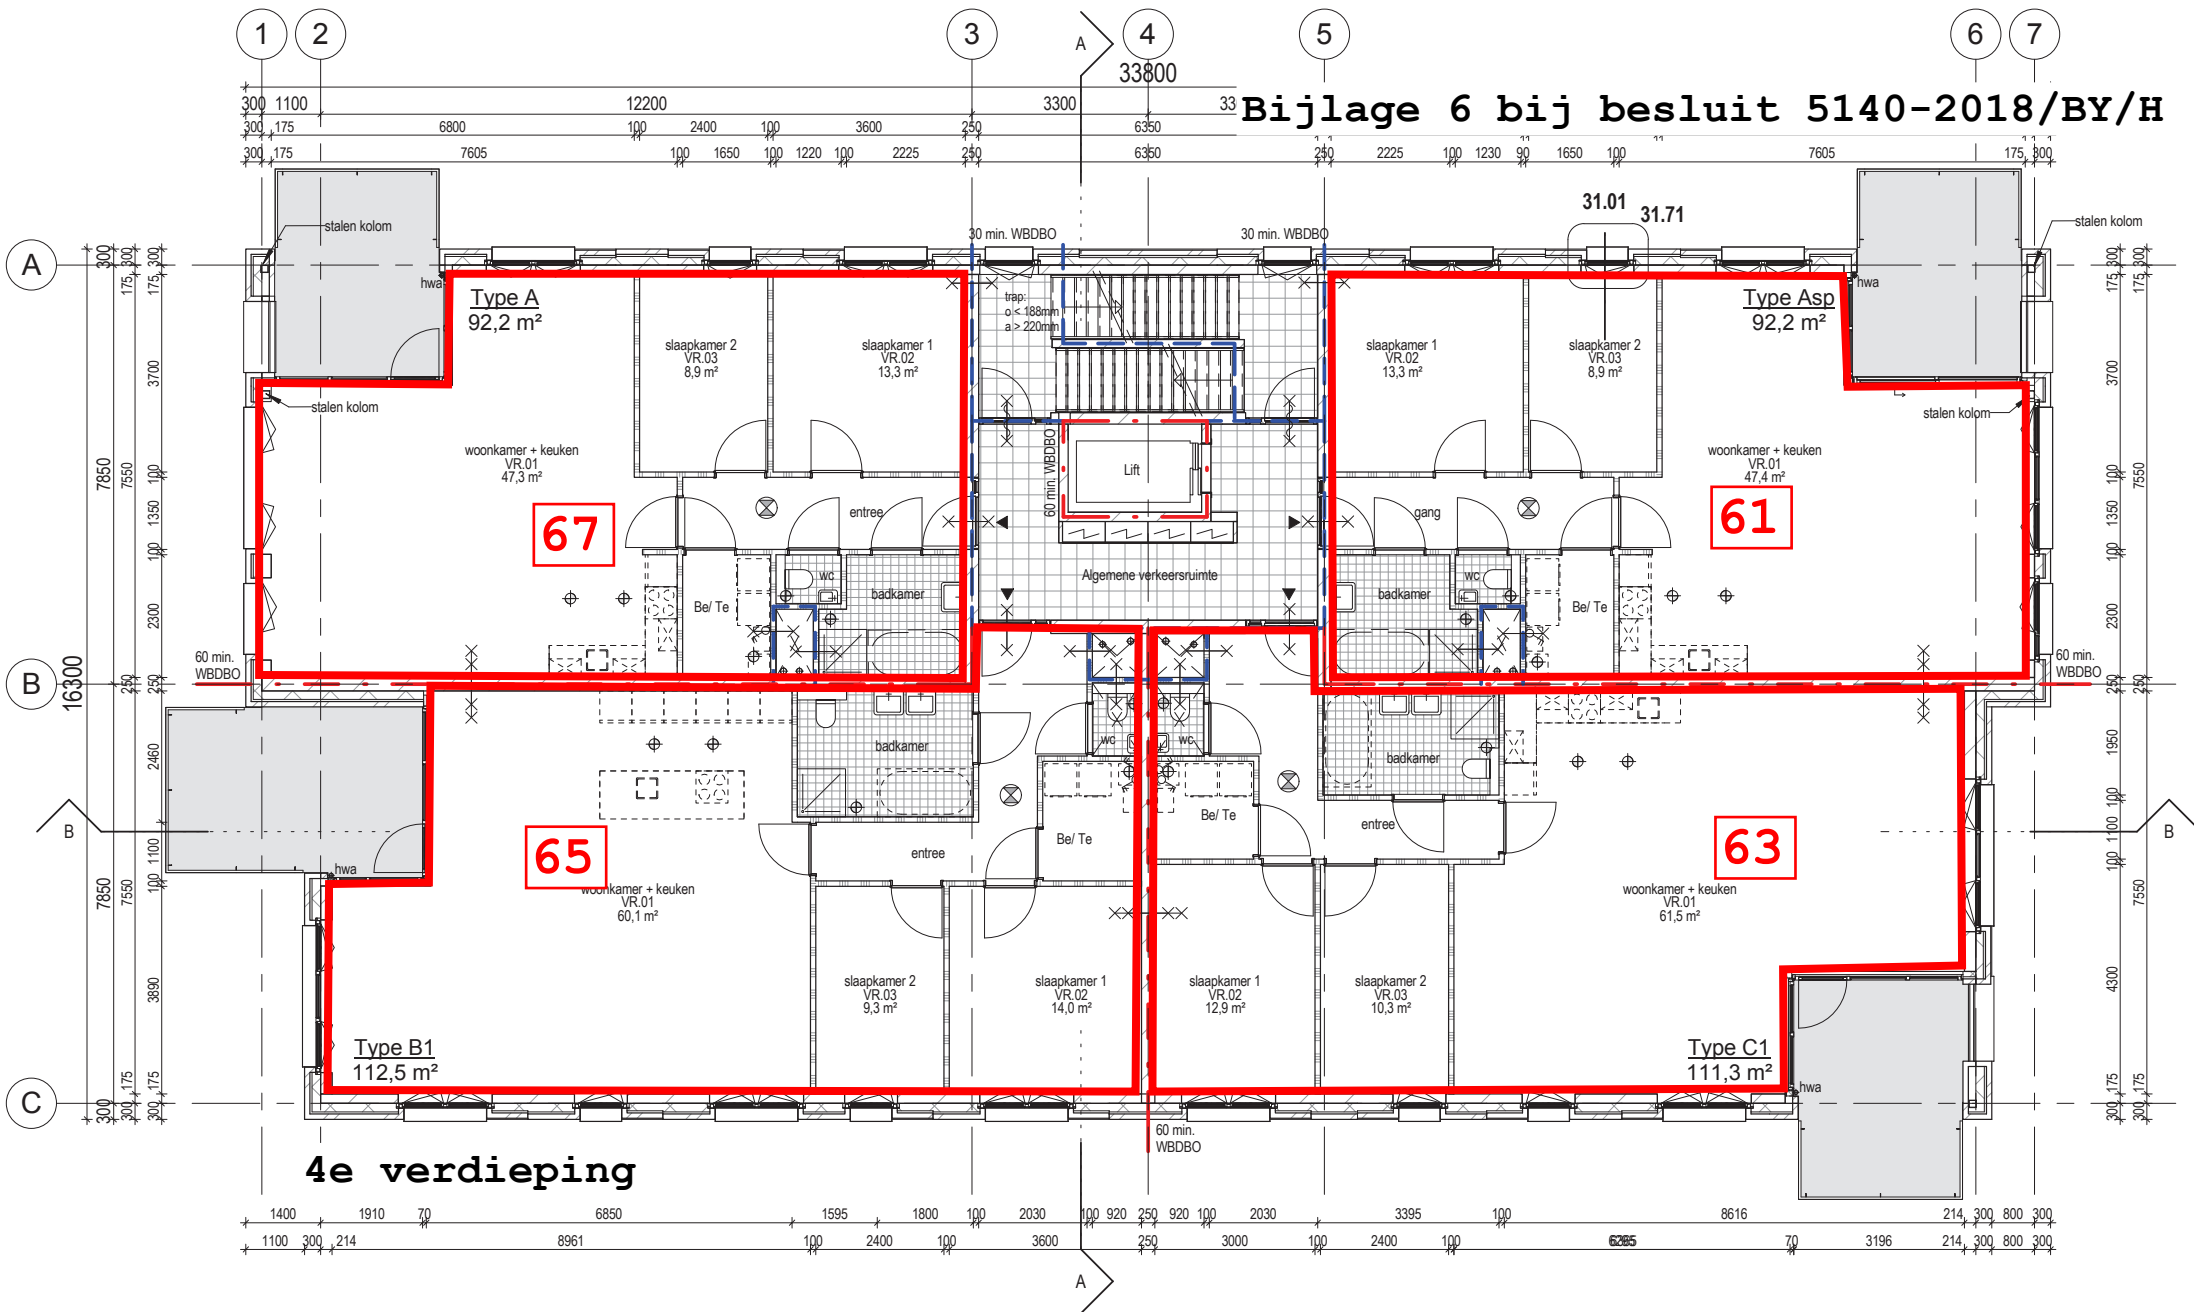

Bijlage 7 bij besluit 5140-2018/BY/H

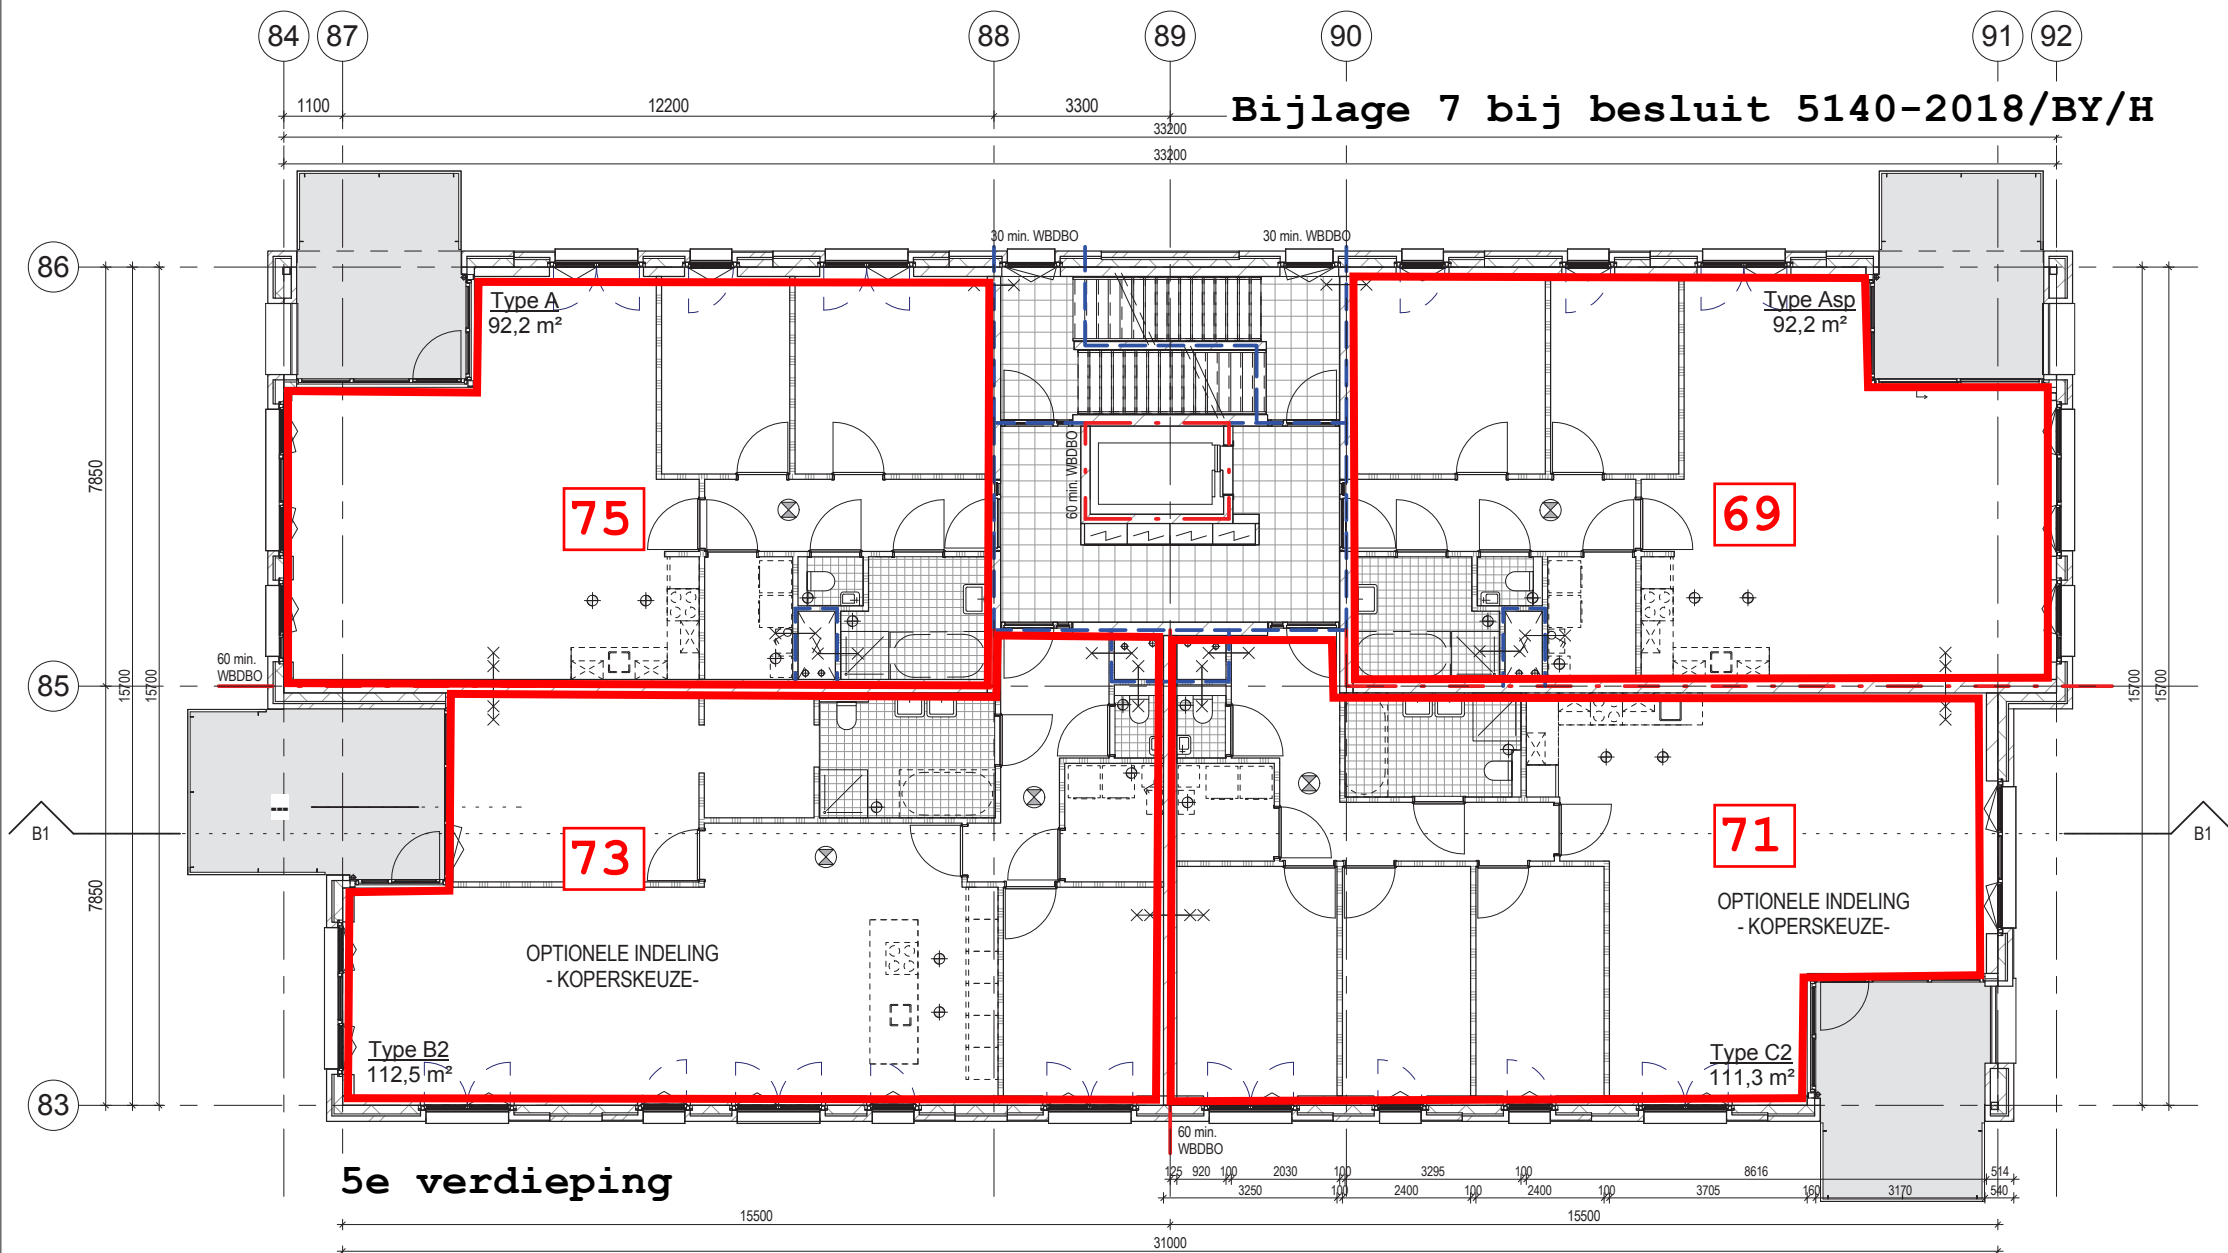

Bijlage 8 bij besluit 5140-2018/BY/H

