
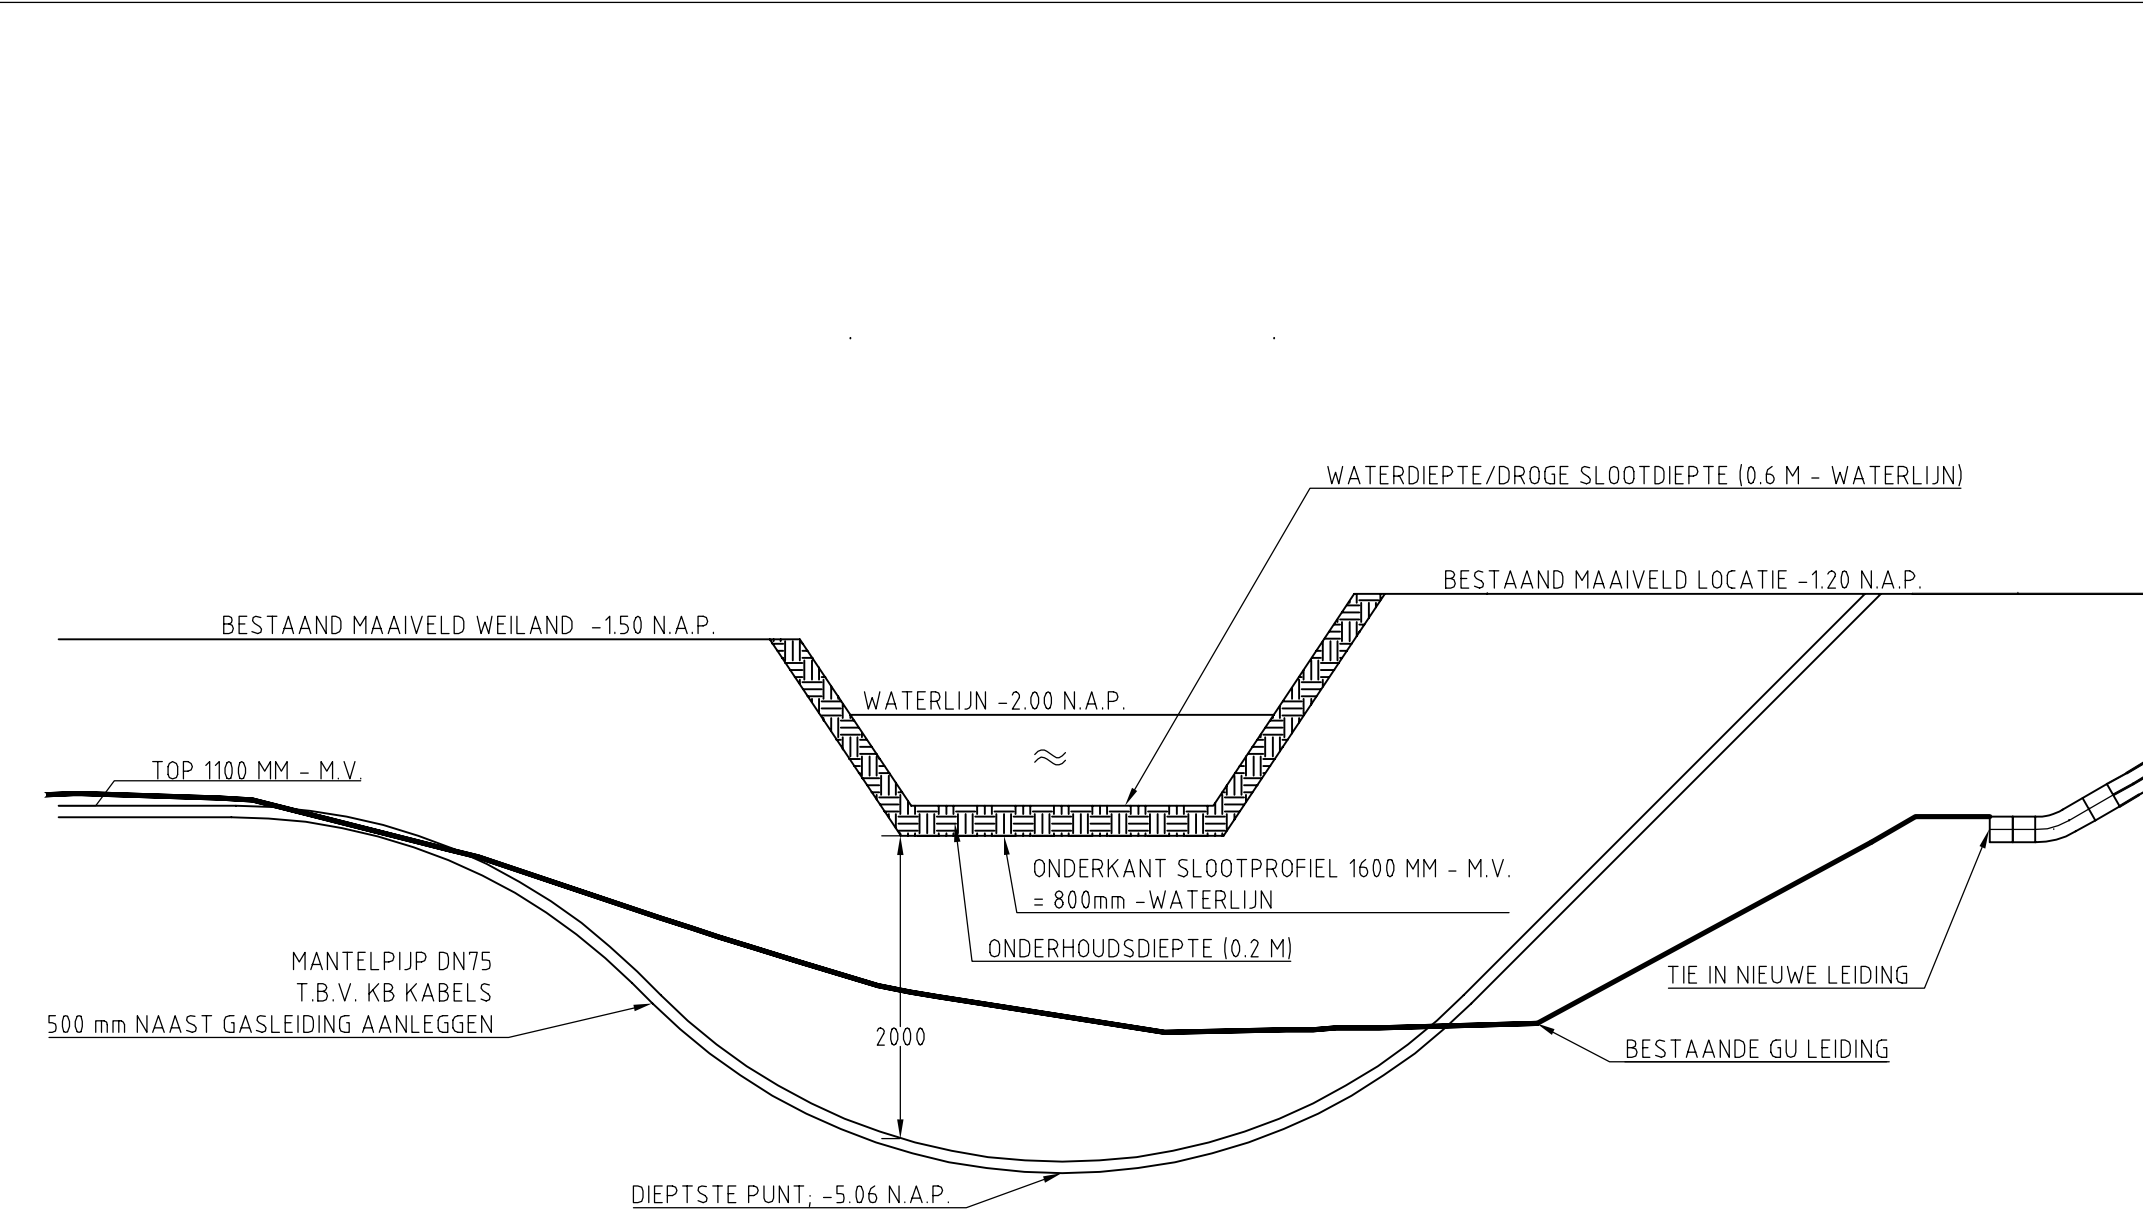


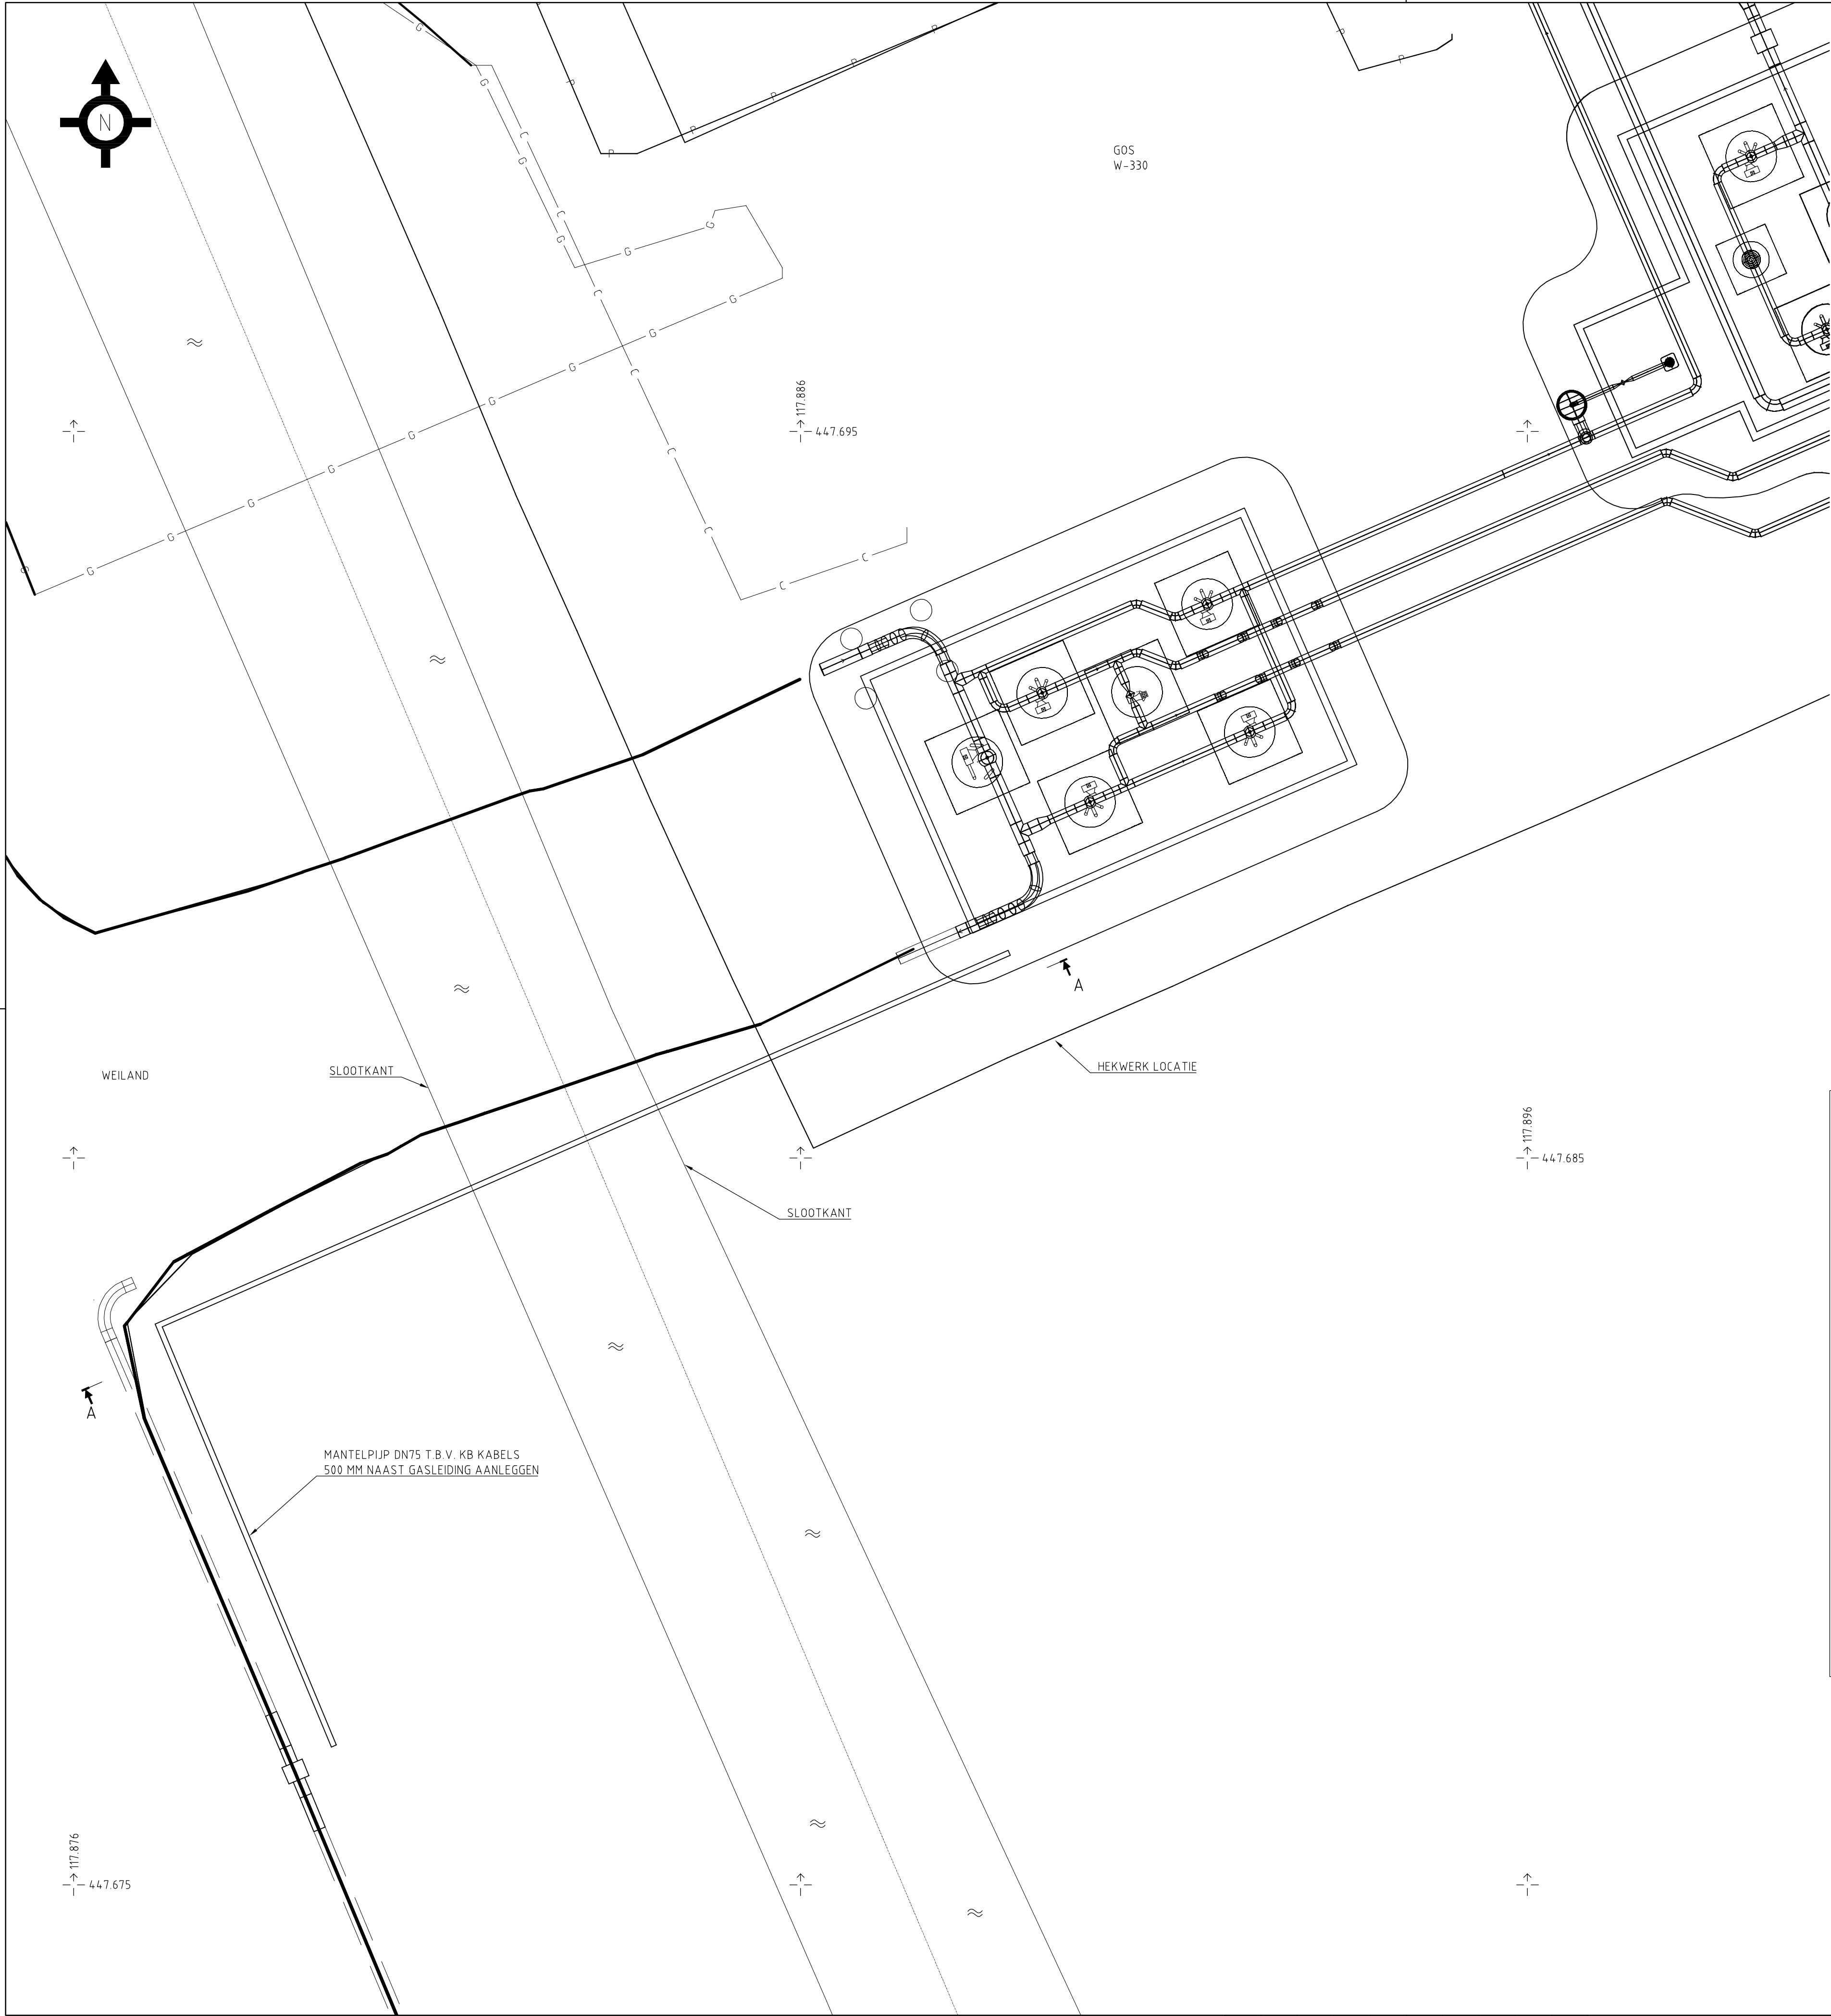

DOORSNEDE A-A

<