


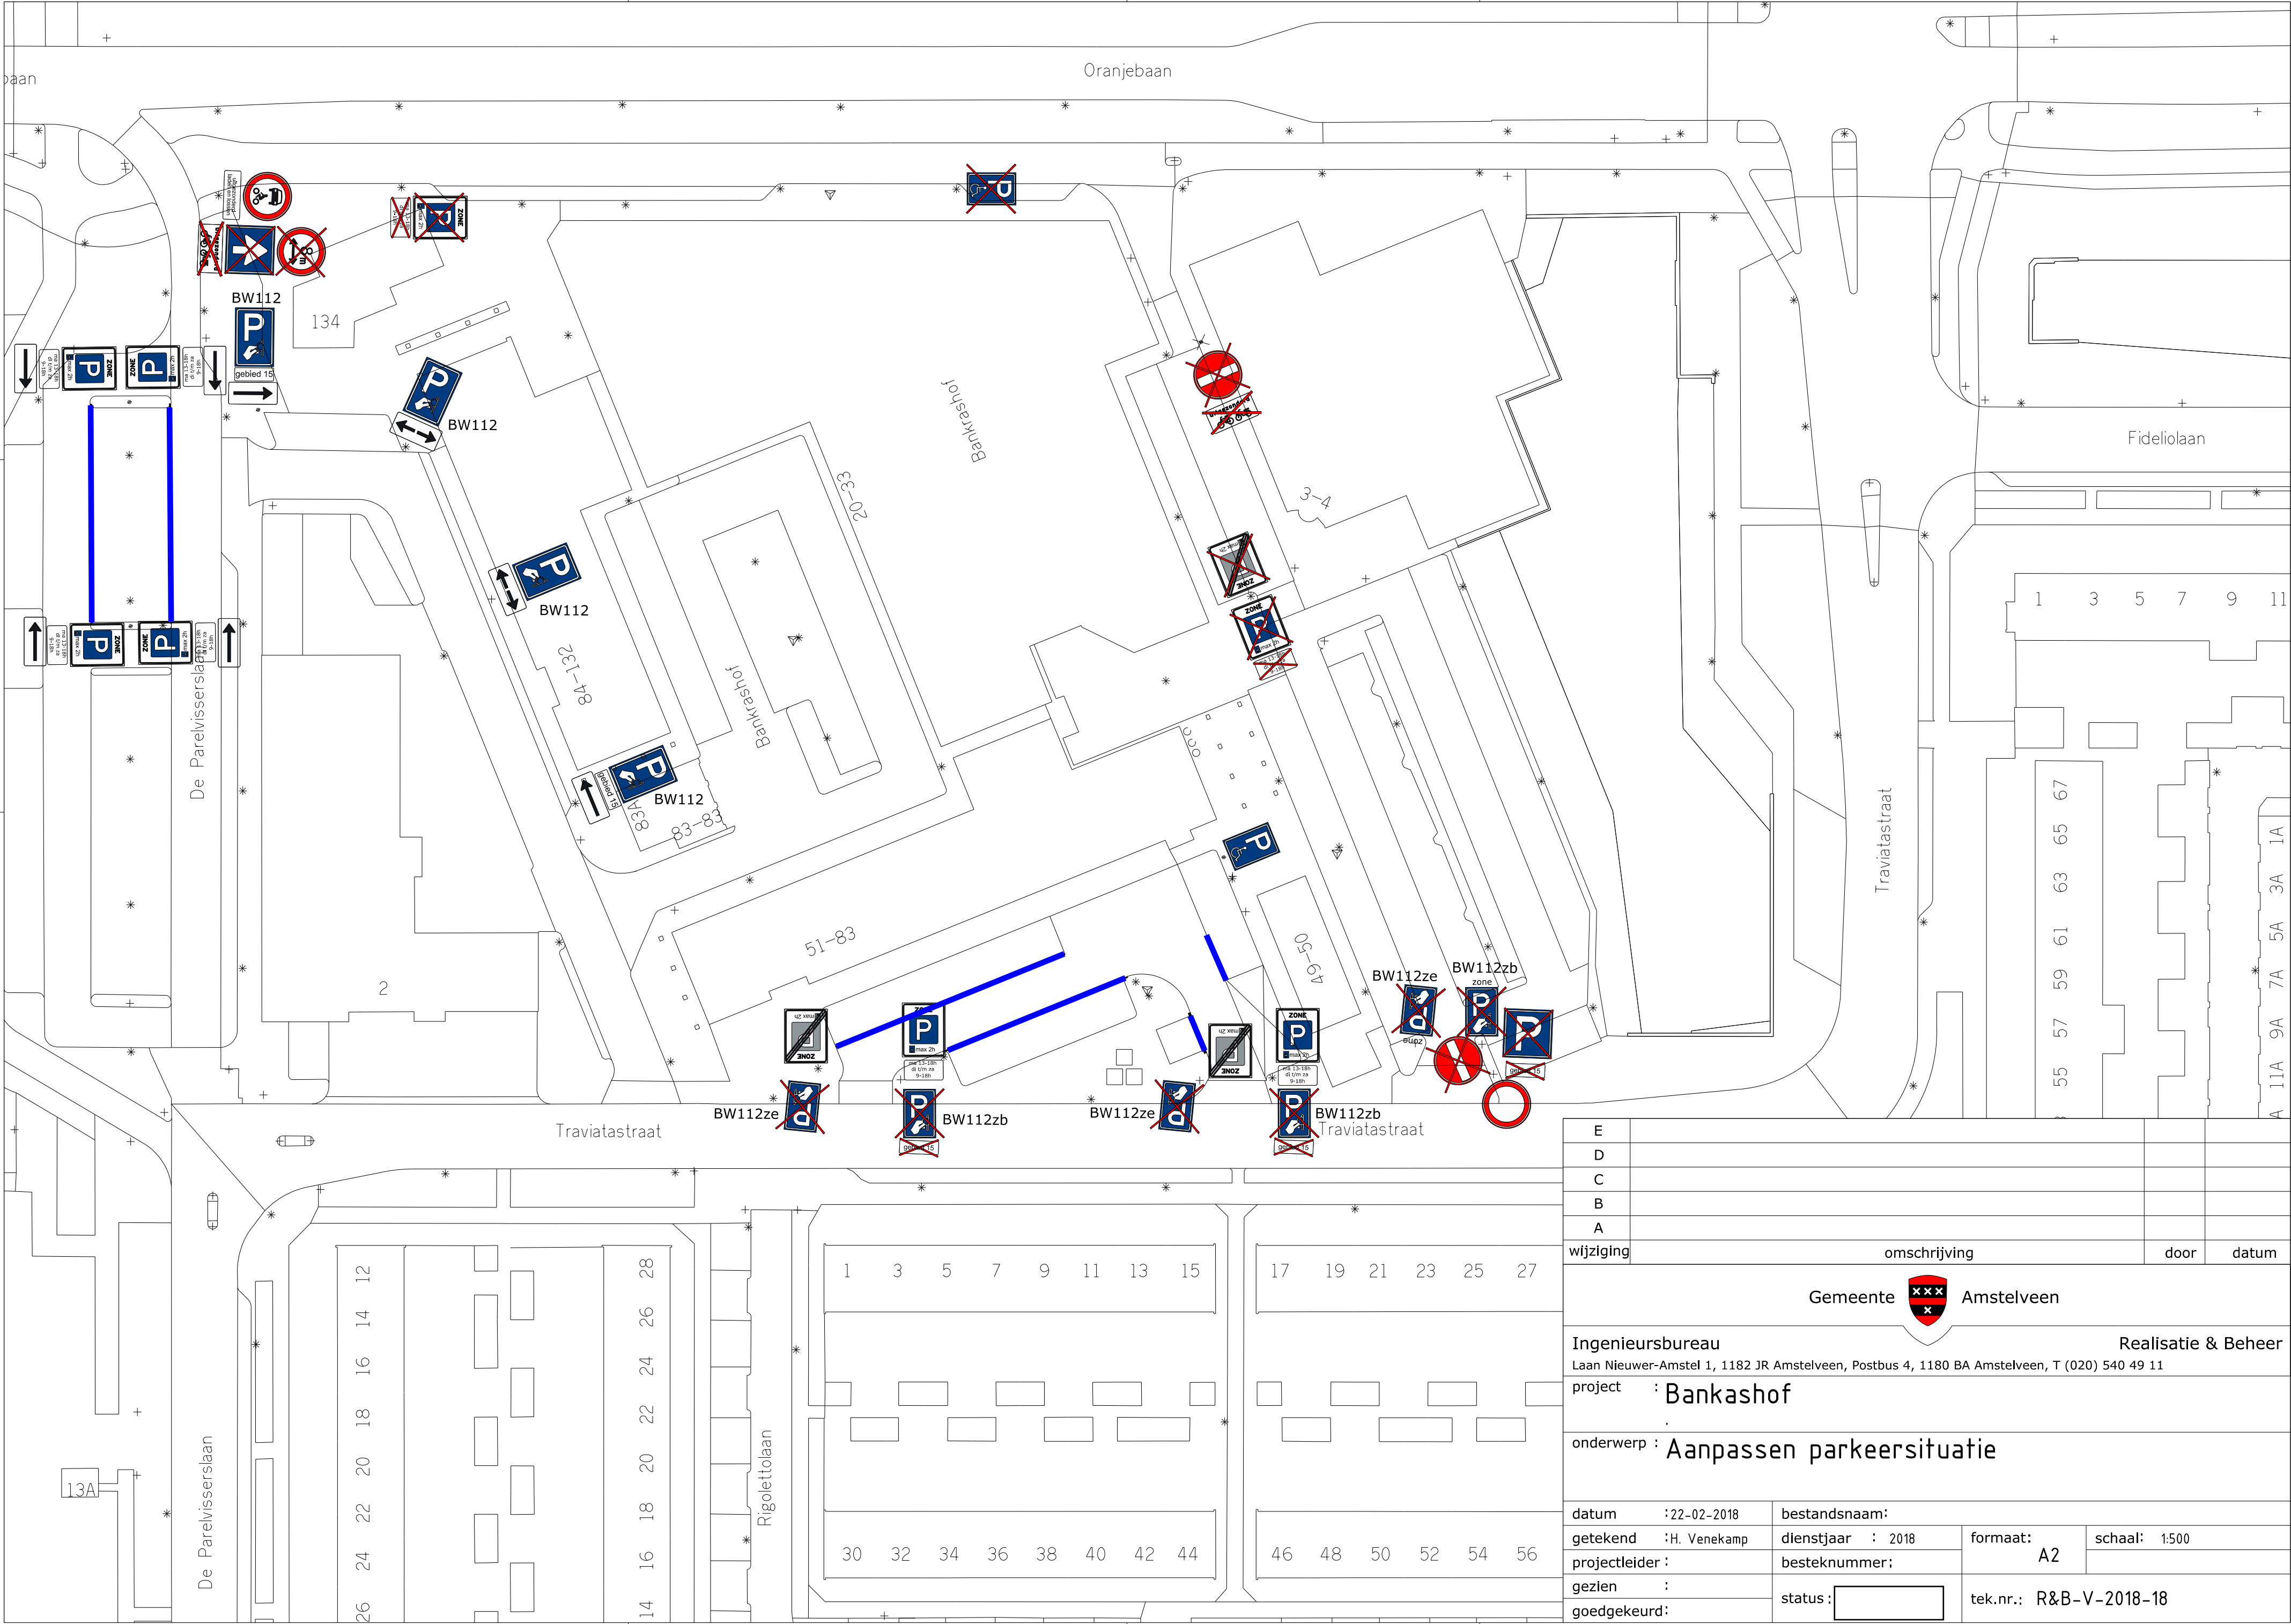

E			
D			
C			
B			
A			
wijziging	omschrijving	door	datum
Gemeente  Amstelveen			
Ingenieursbureau		Realisatie & Beheer	
Laan Nieuwer-Amstel 1, 1182 JR Amstelveen, Postbus 4, 1180 BA Amstelveen, T (020) 540 49 11			
project : Bankashof			
.			
onderwerp : Aanpassen parkeersituatie			
datum : 22-02-2018		bestandsnaam:	
getekend : H. Venekamp		dienstjaar : 2018	formaat: A2
projectleider :		besteknummer;	
gezien :		status:	tek.nr.: R&B-V-2018-18
goedgekeurd:			