


LEGENDA

- TE LEGGEN LEIDING
- - - BESTAANDE LEIDING
- GEPROJEKTEERDE LEIDING
- ||||| TE VERWIJDERDE LEIDING
- ||||| LEIDING VULLEN MET SCHUMBETON
- BESTAANDE SITUATIE
- - - TOEKOMSTIGE SITUATIE

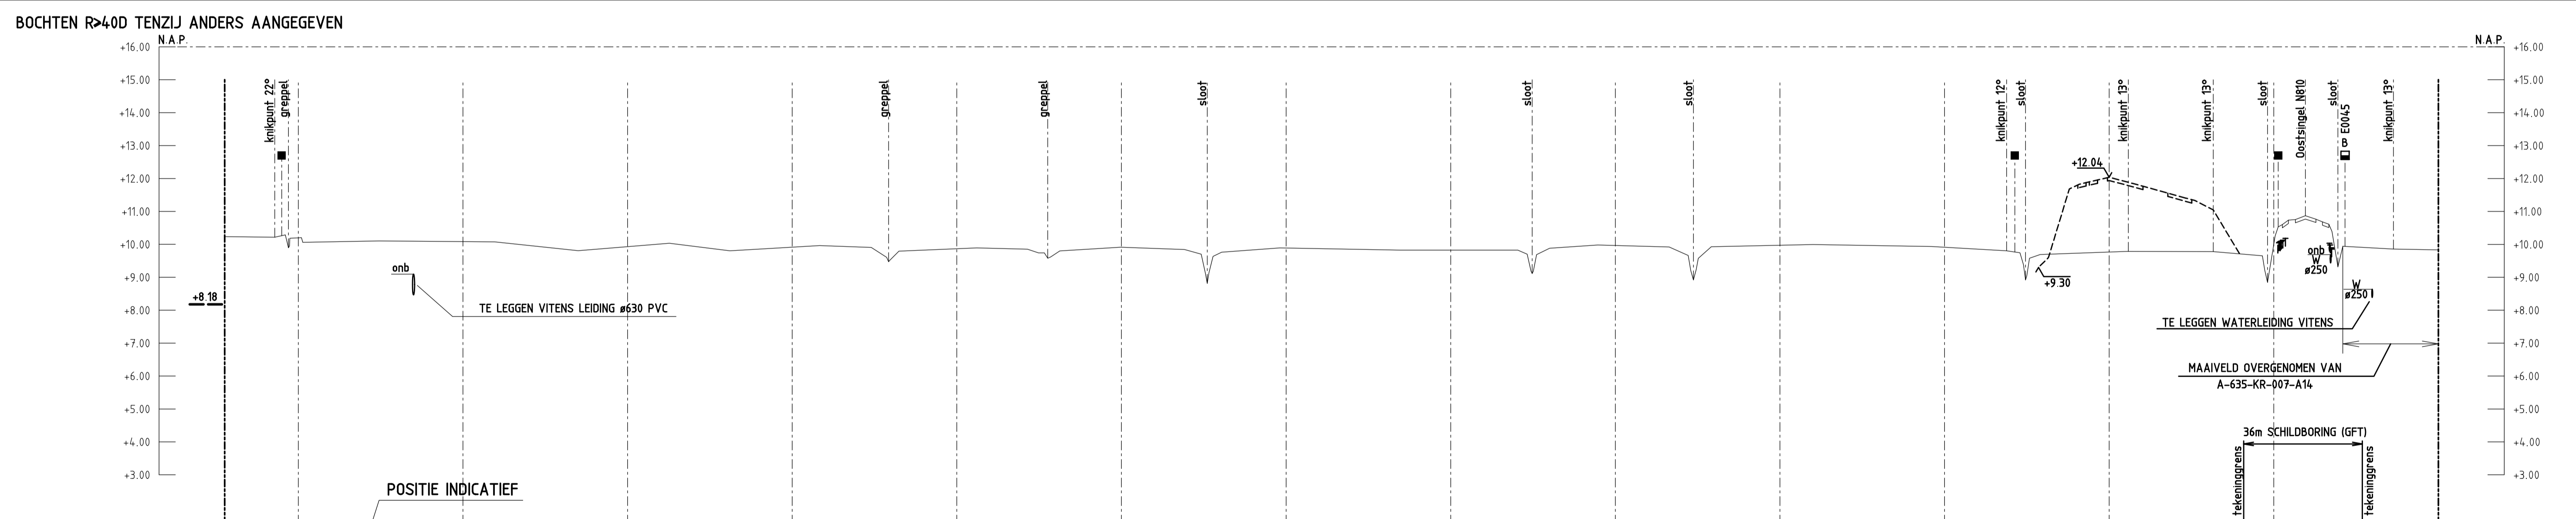

DETAILS		A	
PIJPMATEN	DN1200 x 15.6mm W.D. m.u.v.	18.9	
BEKLEDING	PE m.u.v.	PP	
TE PLAATSSEN LASBODEM DN1200			
AFSTAND	TOR-nippel	672.4	672.4
N.A.P. MAAIVELD		+10.23	+10.23
BOVENK. P.I.P. 0.0	N.A.P.	+8.18	+8.18
MAAIVELD	1.50m m.u.v.		
SLOOTBODEM	1.00m m.u.v.		

BIJBEHORENDE TEKENINGEN				MATERIAALSTAAT						LEGENDA		SITUATIE		SCHAAL		ROUTEKAART						
DETAIL	TEKENING TITEL	TEKENING NR.		STALEN PIJP			OVERIGE MATERIALEN			OVERIGE MATERIALEN			PROFIEL		LENGTESCHAAL 1: 1000		HOOGTESCHAAL 1: 100		DN1200 LEIDING ANGERLO - RAVENSTEIN III			
A	KRUISING MET PROV. WEG N810 DOOSTINGEL	A-524-XW-008-1-A14		LENGTE	DIAM.	W.D.	BEKL.	MAT.	MAT. CODE	AANT.	OMSCHRIJVING	MAT. CODE	AANT.	OMSCHRIJVING	MAT. CODE			VERLEGGING TRACE i.v.m. AANLEG RW A15				
				636.4m	DN1200	15.6mm	PE	L485 ME	12-37-428	3	AANB. NIPPEL TOR DN50 NPT2M	11-36-810	1	PIGMARKER	LEV. AANNEM.			STATUS				
				36.0m	DN1200	18.9mm	PP	L485 ME	12-40-434	3	BETONPLAAT 1000x300x50mm	81-27-110	1	KB PAAL KORT 1,80m 110mm	18-40-186			TEKENEND DOOR AFD. PAR. © 2014 N.V. NEDERLANDSE GASUNIE				
										3	MARK. PAAL KORT 1,80m 63mm	18-40-190	1	STAB RING KB/MARK. PAAL 110mm	18-40-188			GECONTROLEERD DOOR AFD. PAR. OMSCHRIJVING WIJZIGING				
										3	STAB RING KB/MARK. PAAL 63mm	18-40-192	1	STICKER KB PAAL	18-40-189			GETEKEND BIJ MAT. CODE TOR DN50 GEWIJZIGD GASUNIE				
										3	STICKER MARKERINGS-PAAL 63mm	18-40-194	50m	MEETDRAAD ZWART	62-01-300			VOOR AANLEG TOR DN50				
										1	DN1200 LASBODEM	11-68-200	1.0m	PIJP DN150 x 6.3mm W.D. PE	12-06-554			SCHALEN 2014-05-23				
										1	DN150 AANB. NIPPELFL. (L.O.R.) 600/80	11-36-826						DATUM WIZIGING 2017-03-02				