


LEGENDA

- TE LEGGEN LEIDING
- - - BESTAANDE LEIDING
- - - GEPROJEKTEERDE LEIDING
- ||||| TE VERWIJDEREN LEIDING
- ||||| TE DAMMERE LEIDING
- BESTAANDE SITUATIE
- TOEKOMSTIGE SITUATIE

JUISTE PLAATS VAN KABELS EN LEIDINGEN TIJDENS UITVOERING BEPALEN D.M.V. PROEFSLEUVEN

TEK. NR. A-524-KR-004-B14

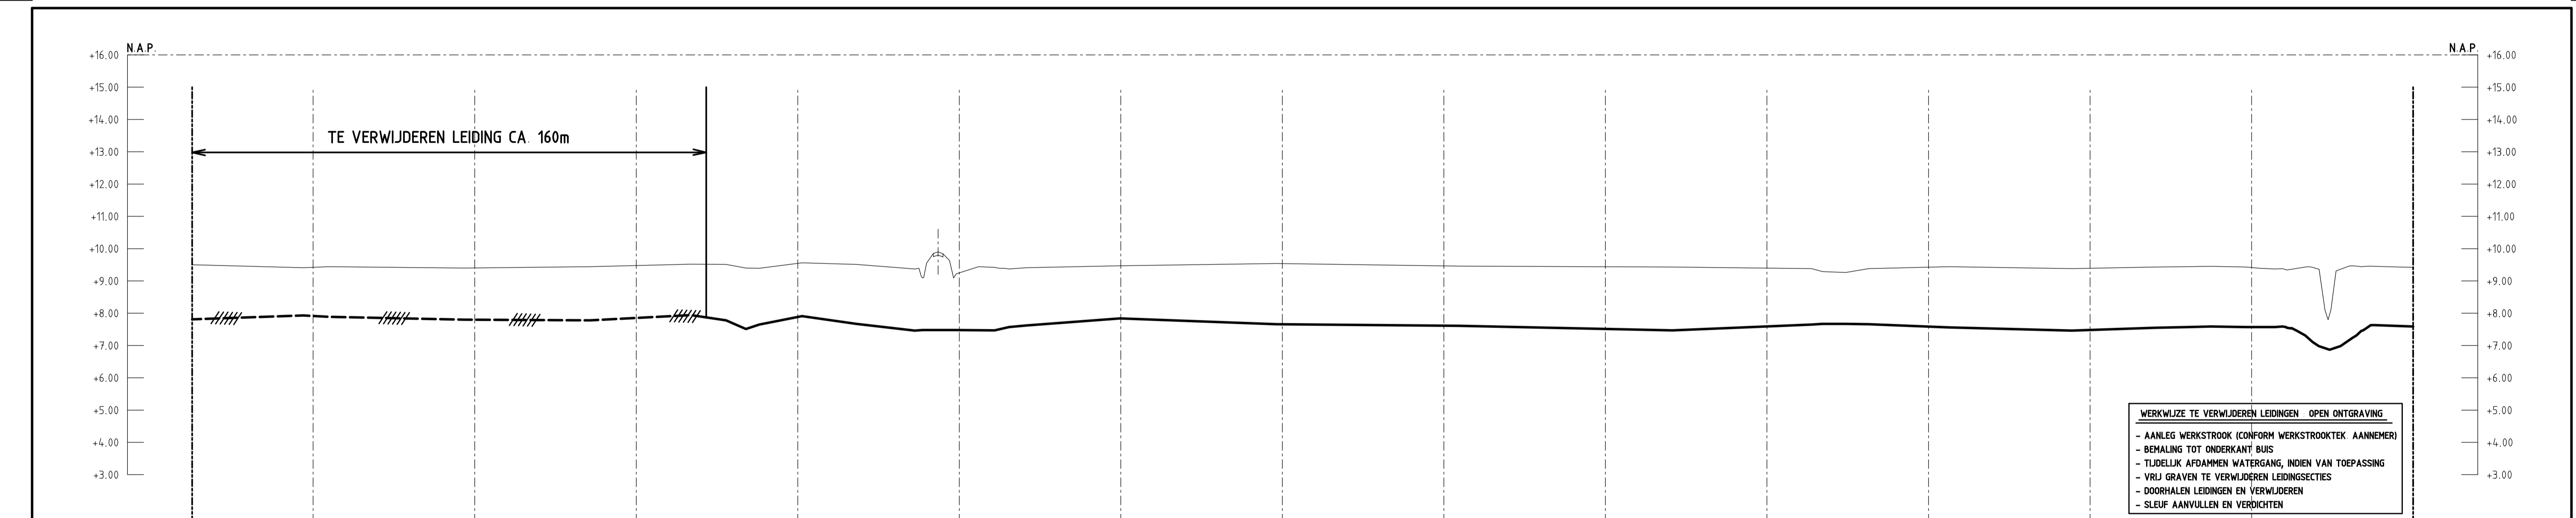

WERKWIJZE TE VERWIJDEREN LEIDINGEN OPEN ONTGRAVING

- AANLEG WERKSTROOK (CONFORM WERKSTROOKEK AANNEHER)
- BEHALING TOT ONDERKANT BIJS
- TIJDELIJK AFDAMMEN WATERGANG, INDIEN VAN TOEPASSING
- VRIJ GRAVEN TE VERWIJDEREN LEIDINGSSECTIES
- DOORHALEN LEIDINGEN EN VERWIJDEREN
- SLEUF AANVULLEN EN VERDICHTEN

DETAILS	
PIJPMATEN	48" x 15 58mm W.D.
BEKLEDING	Type b m u.v.
AFSTAND	887.5, 650, 600, 564.4, 550, 516.0, 500, 461.4, 456.6, 451.8, 450, 400, 351.8, 350, 300, 250, 229.2, 200, 168.5, 150, 100, 69.7, 50, 39.1, 26.3, 0.0
N.A.P. MAAVELD	+9.50, +9.44, +9.40, +9.09, +9.09, +9.54, +9.43, +9.38, +9.42
N.A.P. B.V.K. LEIDING	+7.81, +7.78, +7.51, +7.48, +7.48, +7.66, +7.47, +7.66, +7.55, +6.88, +7.51

BIJBEHORENDE TEKENINGEN			MATERIAALSTAAT								LEGENDA	SITUATIE	SCHAAL	TITEL					
DETAIL	TEKENING TITEL	TEKENING NR.	LENGTE	DIAM.	W.D.	BEKLEDING	MAT.	MAT. CODE	AANT.	OVERIGE MATERIALEN	MAT. CODE	AANT.	OVERIGE MATERIALEN	MAT. CODE	PROFIEL	LENGTESCHAAL	HOOGTESCHAAL	ROUTEKAART	STATUS
	BEHEERKAART RECHTEN	A-524-KG-004	617.8m	48"	15.58mm	Type b	-	-	-	OVERIGE MATERIALEN	-	-	OVERIGE MATERIALEN	-	66.2	1:1000	1:100	48" LEIDING ANGERLO - RAVENSTEIN III	ONTWERPDRUK: 66.2 bar
			69.7m	48"	15.58mm	EPOXY	-	-	-			-						SLOOPTEKENING 1 v.m. VERLEGGING TRACÉ RW A15	© 2015 N.V. NEDERLANDSE GASUNIE

ALLEEN WIJZIGEN VIA CAD