


JUISTE PLAATS VAN KABELS EN LEIDINGEN TIJDENS UITVOERING BEPALEN D.M.V. PROEFSLEUVEN

LEGENDA

- TE LEGGEN LEIDING
- - - BESTAANDE LEIDING
- - - GEPROJEKTEERDE LEIDING
- ||||| TE VERWIJDEREN LEIDING
- ||||| TE DAMMAREN LEIDING
- - - BESTAANDE SITUATIE
- - - TOEKOMSTIGE SITUATIE

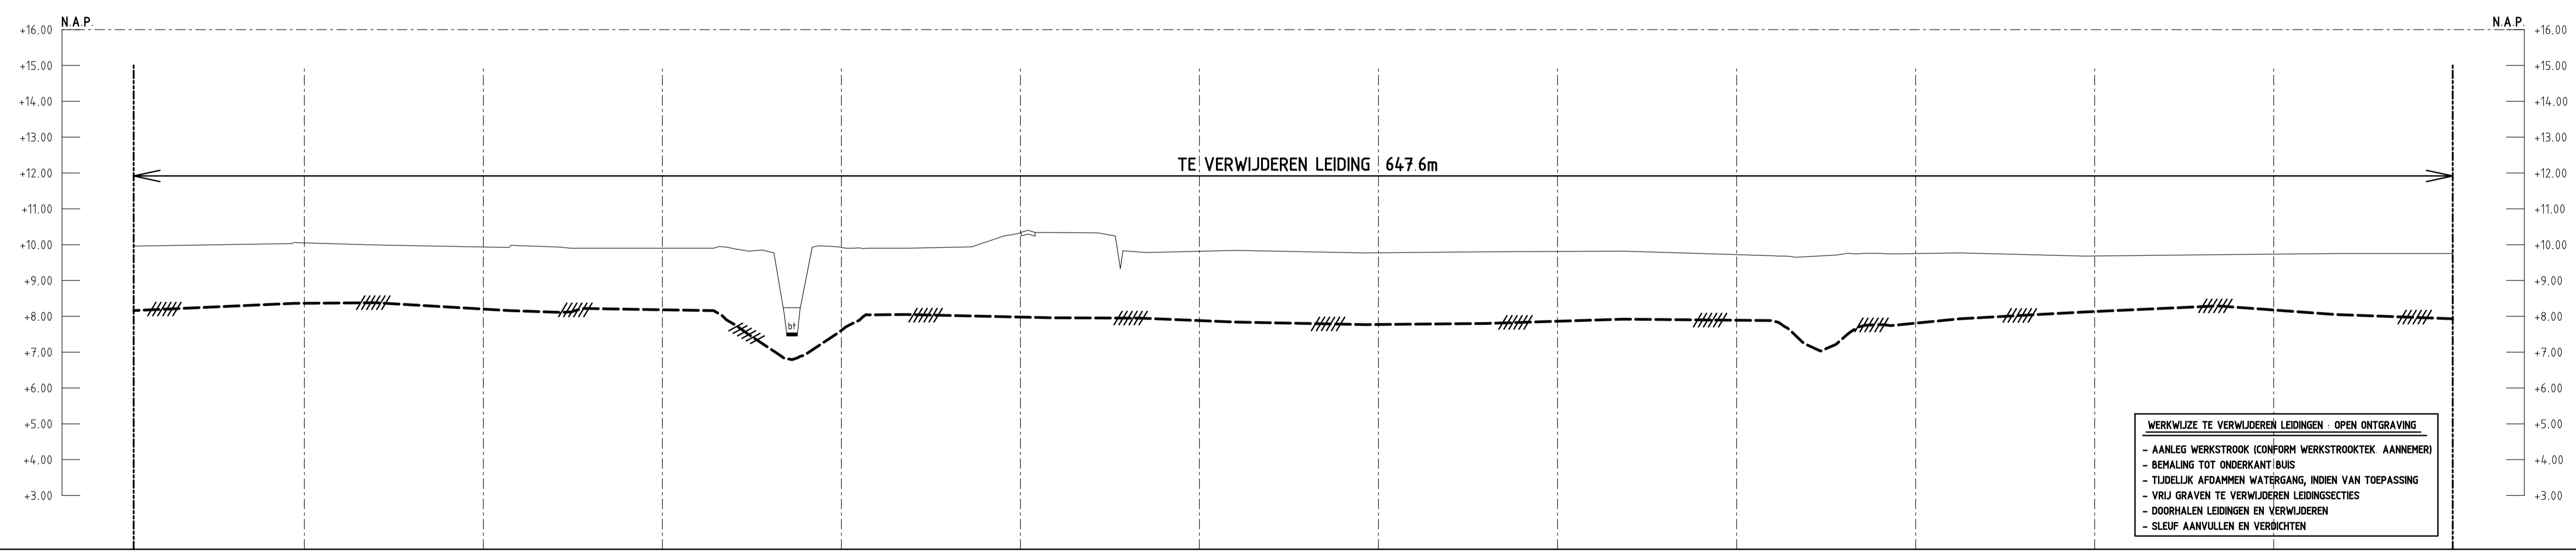

WERKWIJZE TE VERWIJDEREN LEIDINGEN - OPEN ONTGRAVING

- AANLEG WERKSTROOK (CONFORM WERKSTROOOTEK AANNEMERS)
- BEHALING TOT ONDERKANT BUIS
- TIJDELIJK AFDAMMEN WATERGANG, INDIEN VAN TOEPASSING
- VRIJ GRAVEN TE VERWIJDEREN LEIDINGSECTIES
- DOORHALEN LEIDINGEN EN VERWIJDEREN
- SLEUF AANVULLEN EN VERBICHTEN

DETAILS		PIJPMATEN 48" x 15.58mm W.D.		BEKLEDING Type b																						
AFSTAND	647.6	600	500.0	550	523.6	500	485.7	450	463.8	432.0	397.8	372.1	350	339.9	300	270.0	250	200	188.2	176.5	166.1	150	100	65.6	50	0.0
N.A.P. MAAIVELD	+9.99	+9.99	+9.99	+9.90	+9.90	+9.90	+9.90	+7.54	+9.90	+9.90	+10.40	+9.33	+9.84	+9.80	+9.80	+9.80	+9.80	+9.80	+9.68	+9.68	+9.74	+9.74	+9.72	+9.75	+9.75	+9.75
N.A.P. B.V.K. LEIDING	+8.16	+8.38	+8.38	+8.18	+8.16	+8.16	+8.16	+6.79	+8.05	+8.05	+7.84	+7.84	+7.84	+7.80	+7.80	+7.80	+7.80	+7.80	+7.83	+7.03	+7.70	+7.70	+8.29	+7.93	+7.93	+7.93

BIJBEHORENDE TEKENINGEN				MATERIAALSTAAT																						
DETAIL	TEKENING TITEL	TEKENING NR.	LENGTE	DIAM.	W.D.	BEKL.	MAT.	MAT. CODE	AANT.	OVERIGE MATERIALEN			OVERIGE MATERIALEN													
	BEHEERKAART RECHTEN	A-524-KG-006	647.6m	48"	15.58mm	Type b	-	-	-	OMSCHRIJVING			OMSCHRIJVING													

LEGENDA	SITUATIE	SCHAAL	1 : 1000
<ul style="list-style-type: none"> ■ AANWISPAAL ■ MEETPAAL ■ SCHEMIPAAL ■ VLIETPAAL MET KEGEL ■ VLIETPAAL MET DAKJE ■ DANMAND ■ ZIJKERBORD 	PROFIEL	LENGTESCHAAL	1 : 1000
		HOOGTESCHAAL	1 : 100
	ONTWERPDRUK		bar
	VOORHEEN		-

TITEL				ROUTEKAART			
48" LEIDING ANGERLO - RAVENSTEIN III				SLOOPTEKENING 1 v m VERLEGGING RW A15			
STATUS	BEKEND DOOR	AFD.	PAR.	© 2014	N.V. NEDERLANDSE GASUNIE		
	GECONTROLEERD DOOR	AFD.	PAR.	TEKSTBLOK WERKWIJZE GEPLAATST		BETREFFEND BIJ	
	VOOR AKKOORD	AFD.	PAR.	ZIE SCHALEN		GASUNIE DEVENTER	
				2014-06-10		2017-03-03	
gasunie	CATEGORIE	VERGEBIED	TEK. SOORT	PROJECT NR.	FORMAAT	REPER	
	L	2	71	11514 01	A1	A-524-KR-006-B14	1
	BEHEER & ONDERHOUD	NEE					

ALLEEN WIJZIGEN VIA CAD