


TEK. NR. A-524-KR-007-B14

**LEGENDA**

	TE LEGGEN LEIDING
	BESTAANDE LEIDING
	GEPROJEKTEERDE LEIDING
	TE VERWIJDEREN LEIDING
	TE DAMMAREN LEIDING
	BESTAANDE SITUATIE
	TOEKOMSTIGE SITUATIE

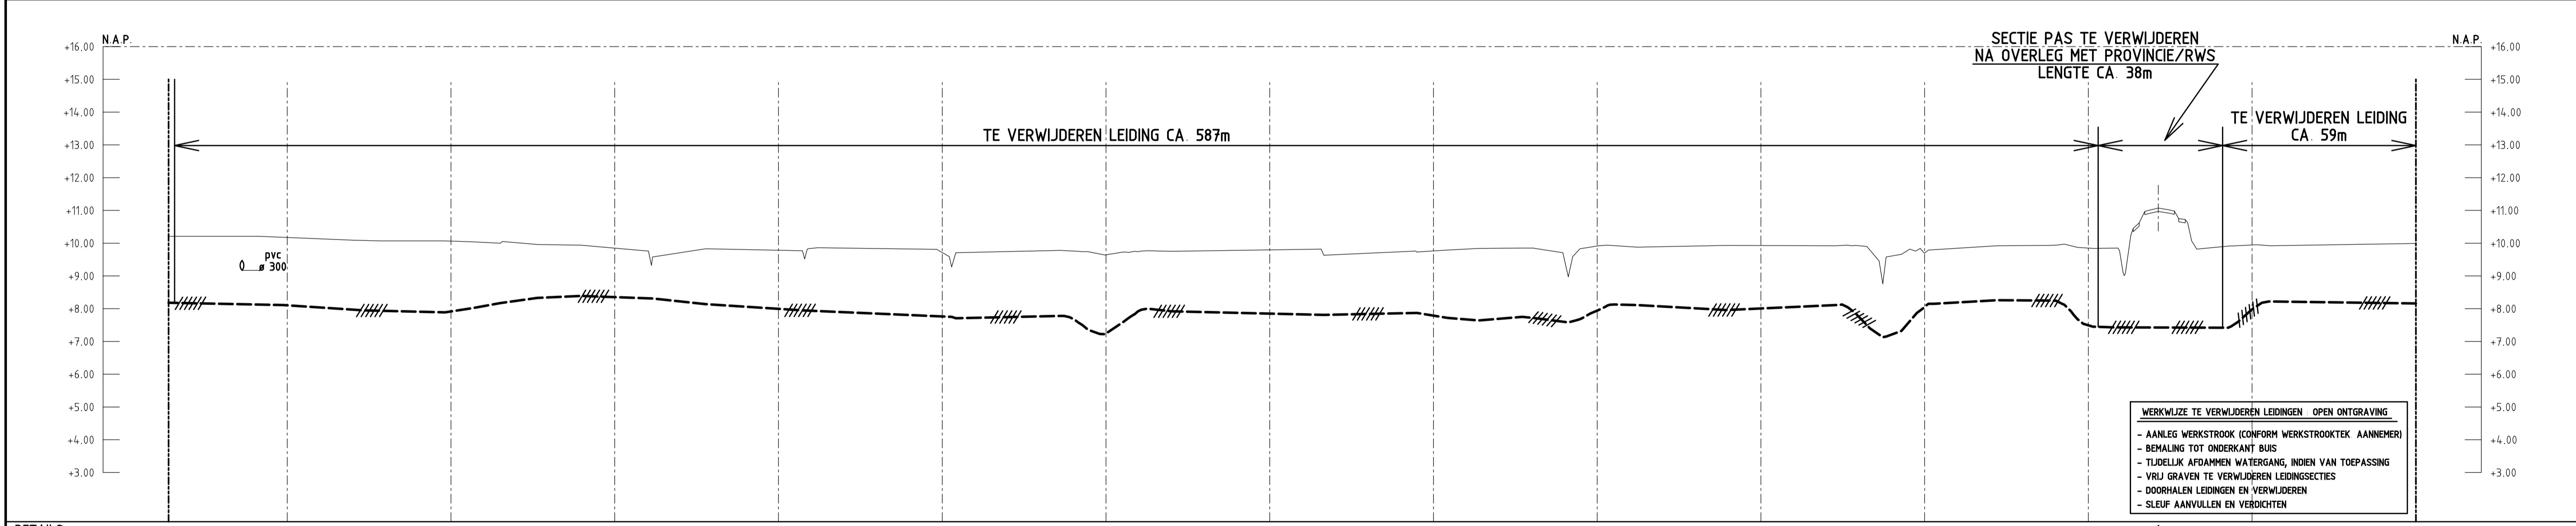

AFSTAND	N.A.P. MAAVELD	N.A.P. B.V.K. LEIDING
686.2	+10.21	+8.18
663.8		
650		
626.5	+10.08	+7.95
600		
560.3	+9.94	+8.39
550		
538.8	+9.32	+7.75
500		
492.0	+9.52	+7.74
450	+9.27	+7.23
447.1		
411	+7.74	+7.91
401.9	+7.23	
400		
389.5	+7.91	
350		
305.1	+9.73	+7.87
300		
258.8	+8.97	+7.58
250		
246.0	+8.12	+8.12
200.6	+9.93	+7.96
200		
173.6	+8.05	+8.05
162.8	+8.76	+7.13
149.8	+8.08	+8.08
127.9	+9.92	+8.26
108.0	+8.15	+8.15
101.5	+7.54	+7.54
100		
88.1	+9.01	+7.48
78.7	+11.07	+7.46
67.2	+9.87	+8.18
64.0		
56.4		
50		
47.0		
0.0	+9.99	+8.16

BIJBEHORENDE TEKENINGEN		MATERI AALSTAAT										LEGENDA		SITUATIE		SCHAAL		TITEL	
DETAIL	TEKENING TITEL	TEKENING NR.	LENGTE	DIAM.	W.D.	BEKL.	MAT.	MAT. CODE	AANT.	OVERIGE MATERIALEN OMSCHRIJVING	MAT. CODE	AANT.	OVERIGE MATERIALEN OMSCHRIJVING	MAT. CODE	PROFIEL	LENGTESCHAAL	HOOGTESCHAAL	ROUTEKAART	48" LEIDING ANGERLO - RAVENSTEIN III SLOOPTEKENING 1 v.m. VERLEGGING RW A15
A	BEHEERKAART RECHTEN	A-524-KG-007	658.1m	48"	15.58mm	Type b	-	-	-							1 : 1000	1 : 100		
	KRUTSING MET OOSTSINGEL	A-524-XV-007-1	28.1m	48"	18-32mm	PE	-	-	-										

ANWIJSPAAL	MEETPAAL	SCHENKPAAL	VLIEGPAAL MET KEGEL	VLIEGPAAL MET DAKJE	DANMARD	ZIJKERBORD
------------	----------	------------	---------------------	---------------------	---------	------------

ONTWERPDRUK	VOORHEEN	STATUS	TEKENEND DOOR	AFD.	PAR.	© 2014 N.V. NEDERLANDSE GASUNIE
-	-	BEKONTOREERD DOOR	AFD.	PAR.	OPDRACHTGEVER	GETEKEND BIJ
-	-	VOOR AKKOORD	AFD.	PAR.	TEKSTBLOK WERKWIJZE GEPLAATST	GASUNIE DEVENTER
-	-	CATEGORIE	VARIEBIL. NO.	TEK. SOORT	PROJECT NR.	STATUS
-	-	L	2	71	11514 01	2014-06-10
-	-	DEINEER & ONDERHOUD	NEE	SUBCATEGORIE	CODE	2017-03-03
-	-					

ALLEEN WIJZIGEN VIA CAD