
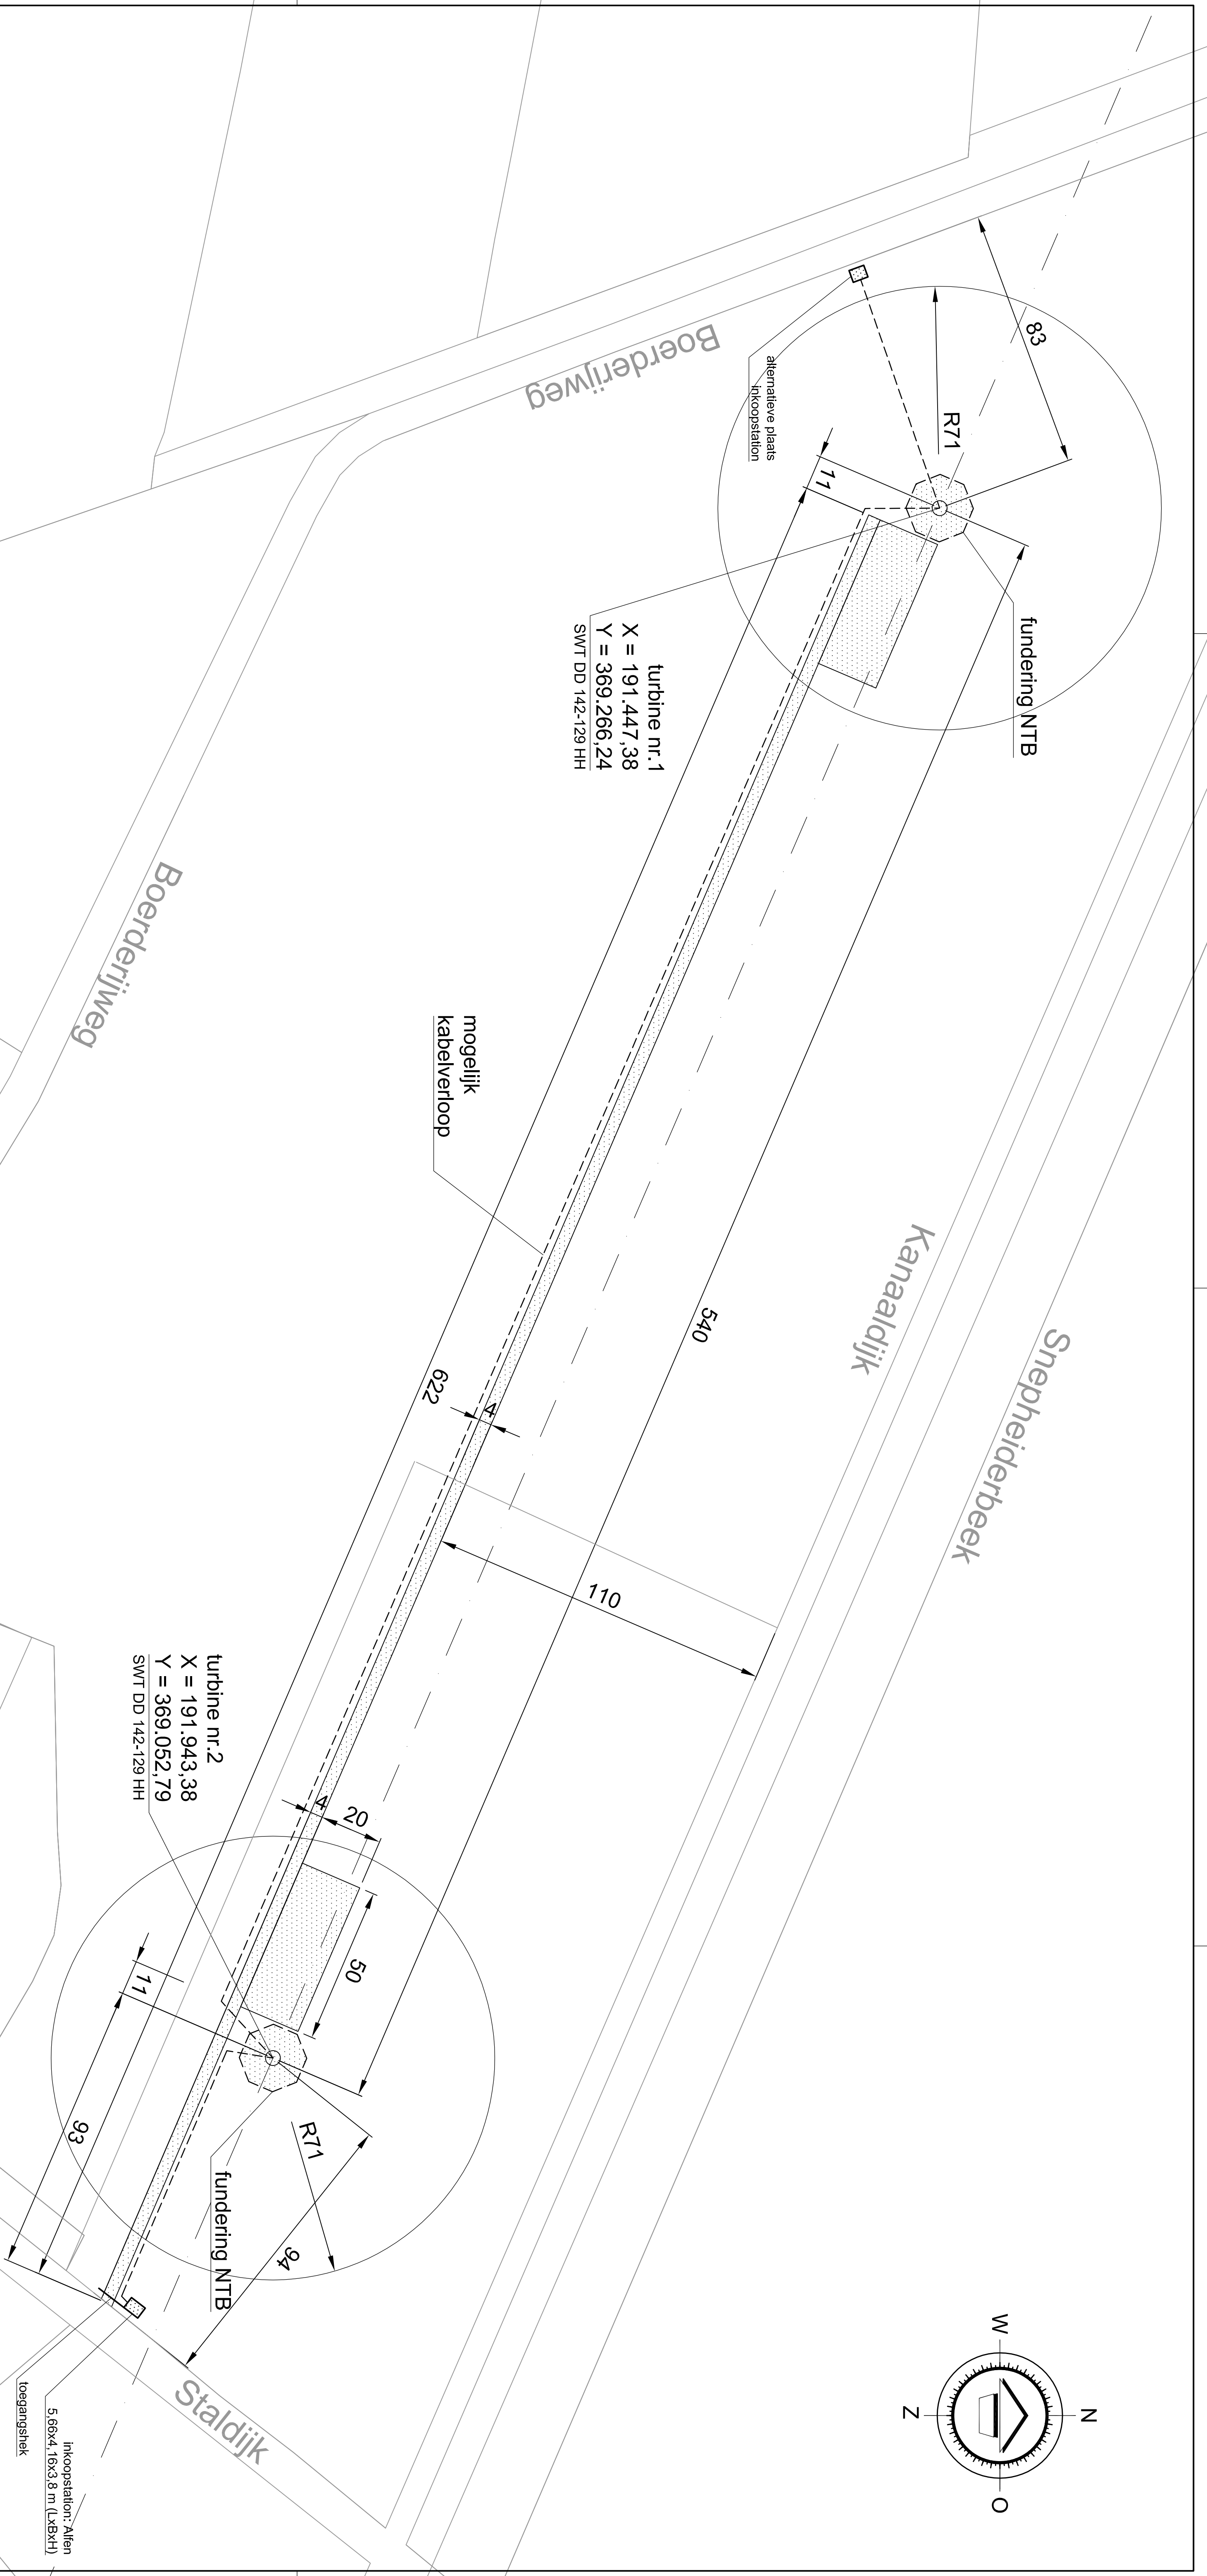


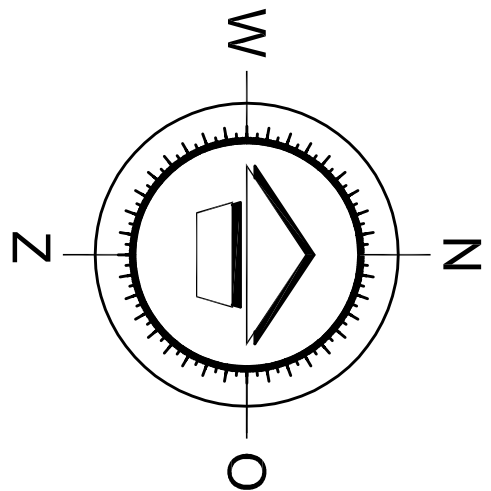

turbine nr.1
X = 191.447,38
Y = 369.266,24
SWT DD 142-129 HH


turbine nr.2
X = 191.943,38
Y = 369.052,79
SWT DD 142-129 HH

BLIJVEND:

onderdeel:	materiaal:	aantal:	totaal:
funderingen	betonfundering (ws. op palen)	2x 22x22 m	968 m2
opstelplaatsen	curetzand 0,15 + menggranulaat 0,45	2x 20x50 m	2000 m2
definitieve weg	menggranulaat 0,32 d=0,4	B=4 L=622	2488 m2
inkoopstation	specificatie Eneks NTB + pad	B=5 L=6	30 m2

totaal blijvend: 5486 m2

opstelplaats en definitieve weg: BK 100 mm boven gemiddeld maaiveld
uitgekomen grond verspreiden vanaf zijkant weg/opstelplaats
voor wegen en opstelplaats zo veel mogelijk zand gebruiken uit bouwput funderingen

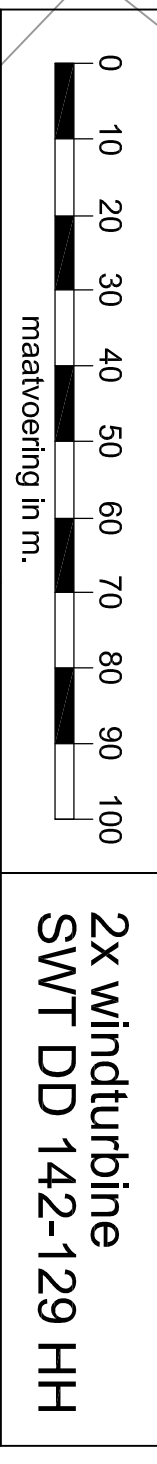

coöperatieve vereniging

Windpark Heibloem

bestand: S-2

ontwerp: definitieve situatie

format: A1

schaal: 1:1000

tekent: tscq

fase: bouwvoorstel

status: definitief

datum: 13.03.2018

wijziging d:

wijziging c:

wijziging b:

wijziging a: